




IMPLANTAÇÃO - PRAÇA VICTOR CIVITA
ESCALA 1:5000

IMPLANTAÇÃO - PRAÇA VICTOR CIVITA

LEGENDA

- .01 - LABORATÓRIO INOVA USP (265,63m²) E SALÃO DE EVENTOS CENTRO DE INOVAÇÕES VERDE BRUNO COVAS (265,69m²)
- .02 - RESTAURANTE CENTRO DE INOVAÇÕES VERDE BRUNO COVAS (272,65m²)
- .03 - CAFETERIA HUB GREEN SAMPA (100m²)
- .04 - EDIFÍCIO HUB GREEN SAMPA
- .05 - ESPAÇO KIDS (356m²)
- .06 - CACHORRODROMO (110m²)
- .07 - ESTAÇÕES DE CALISTENIA
- .08 - ESTACIONAMENTO (18 vagas)
- .09 - BICICLETÁRIO (12 vagas)
- .10 - CONTAINER DE HIDROPONIA (30m²)
- .11 - DECK DE MADEIRA PLÁSTICA REVITALIZADO (1.862,75m²)
- .12 - PALCO PARA APRESENTAÇÕES (177m²)
- .13 - ARQUIBANCADA (198m²)
- .14 - ÁRVORE DE LED
- .15 - CONTAINER DE ELETRÔNICA (13,77m²)
- .16 - ESPAÇO PARA EVENTOS TEMPORÁRIOS (aprox. 260m²)
- .17 - TOTEM MEDIDOR DE CO2
- .18 - GUARITA DE SEGURANÇA (12,10m²)

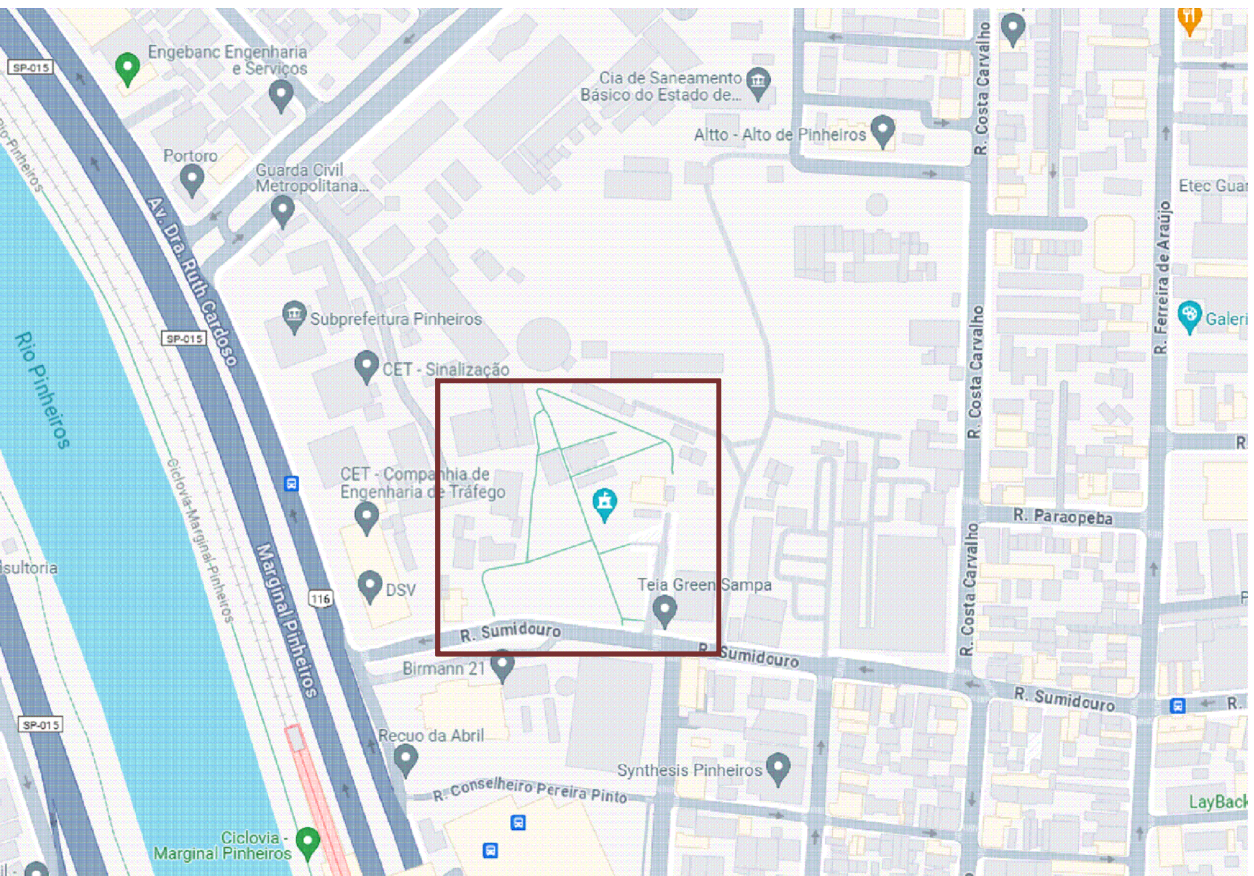

NO

NE

SE

SO


PROJEÇÃO UNIVERSAL TRANSVERSA
DE MERCATOR – UTM
SGR – SIRGAS2000
MC- 45° W

CM: 0°40'48,82"
K: 0.99997234

VÉRTICE: M-2
Lat: 23°33'51,89291" S
Long: 46°42'03,89524" W

DATA	REVISÃO	DESCRIÇÃO
24.04.2025	00	IMPLANTAÇÃO PROJETO BÁSICO - REVITALIZAÇÃO PRAÇA VICTOR CIVITA

AGÊNCIA SÃO PAULO DE DESENVOLVIMENTO		ADE SAMPA	
REVITALIZAÇÃO PRAÇA VICTOR CIVITA		PRAÇA VICTOR CIVITA	
PROJETISTA	ARQUITETO RESPONSÁVEL	PROJETISTA	PROJETISTA
IMPLANTADO	IMPLANTADO	IMPLANTADO	IMPLANTADO
PROJETADO	PROJETADO	PROJETADO	PROJETADO
Rua São João, 560 - Pinheiros, São Paulo - SP		Rua São João, 560 - Pinheiros, São Paulo - SP	

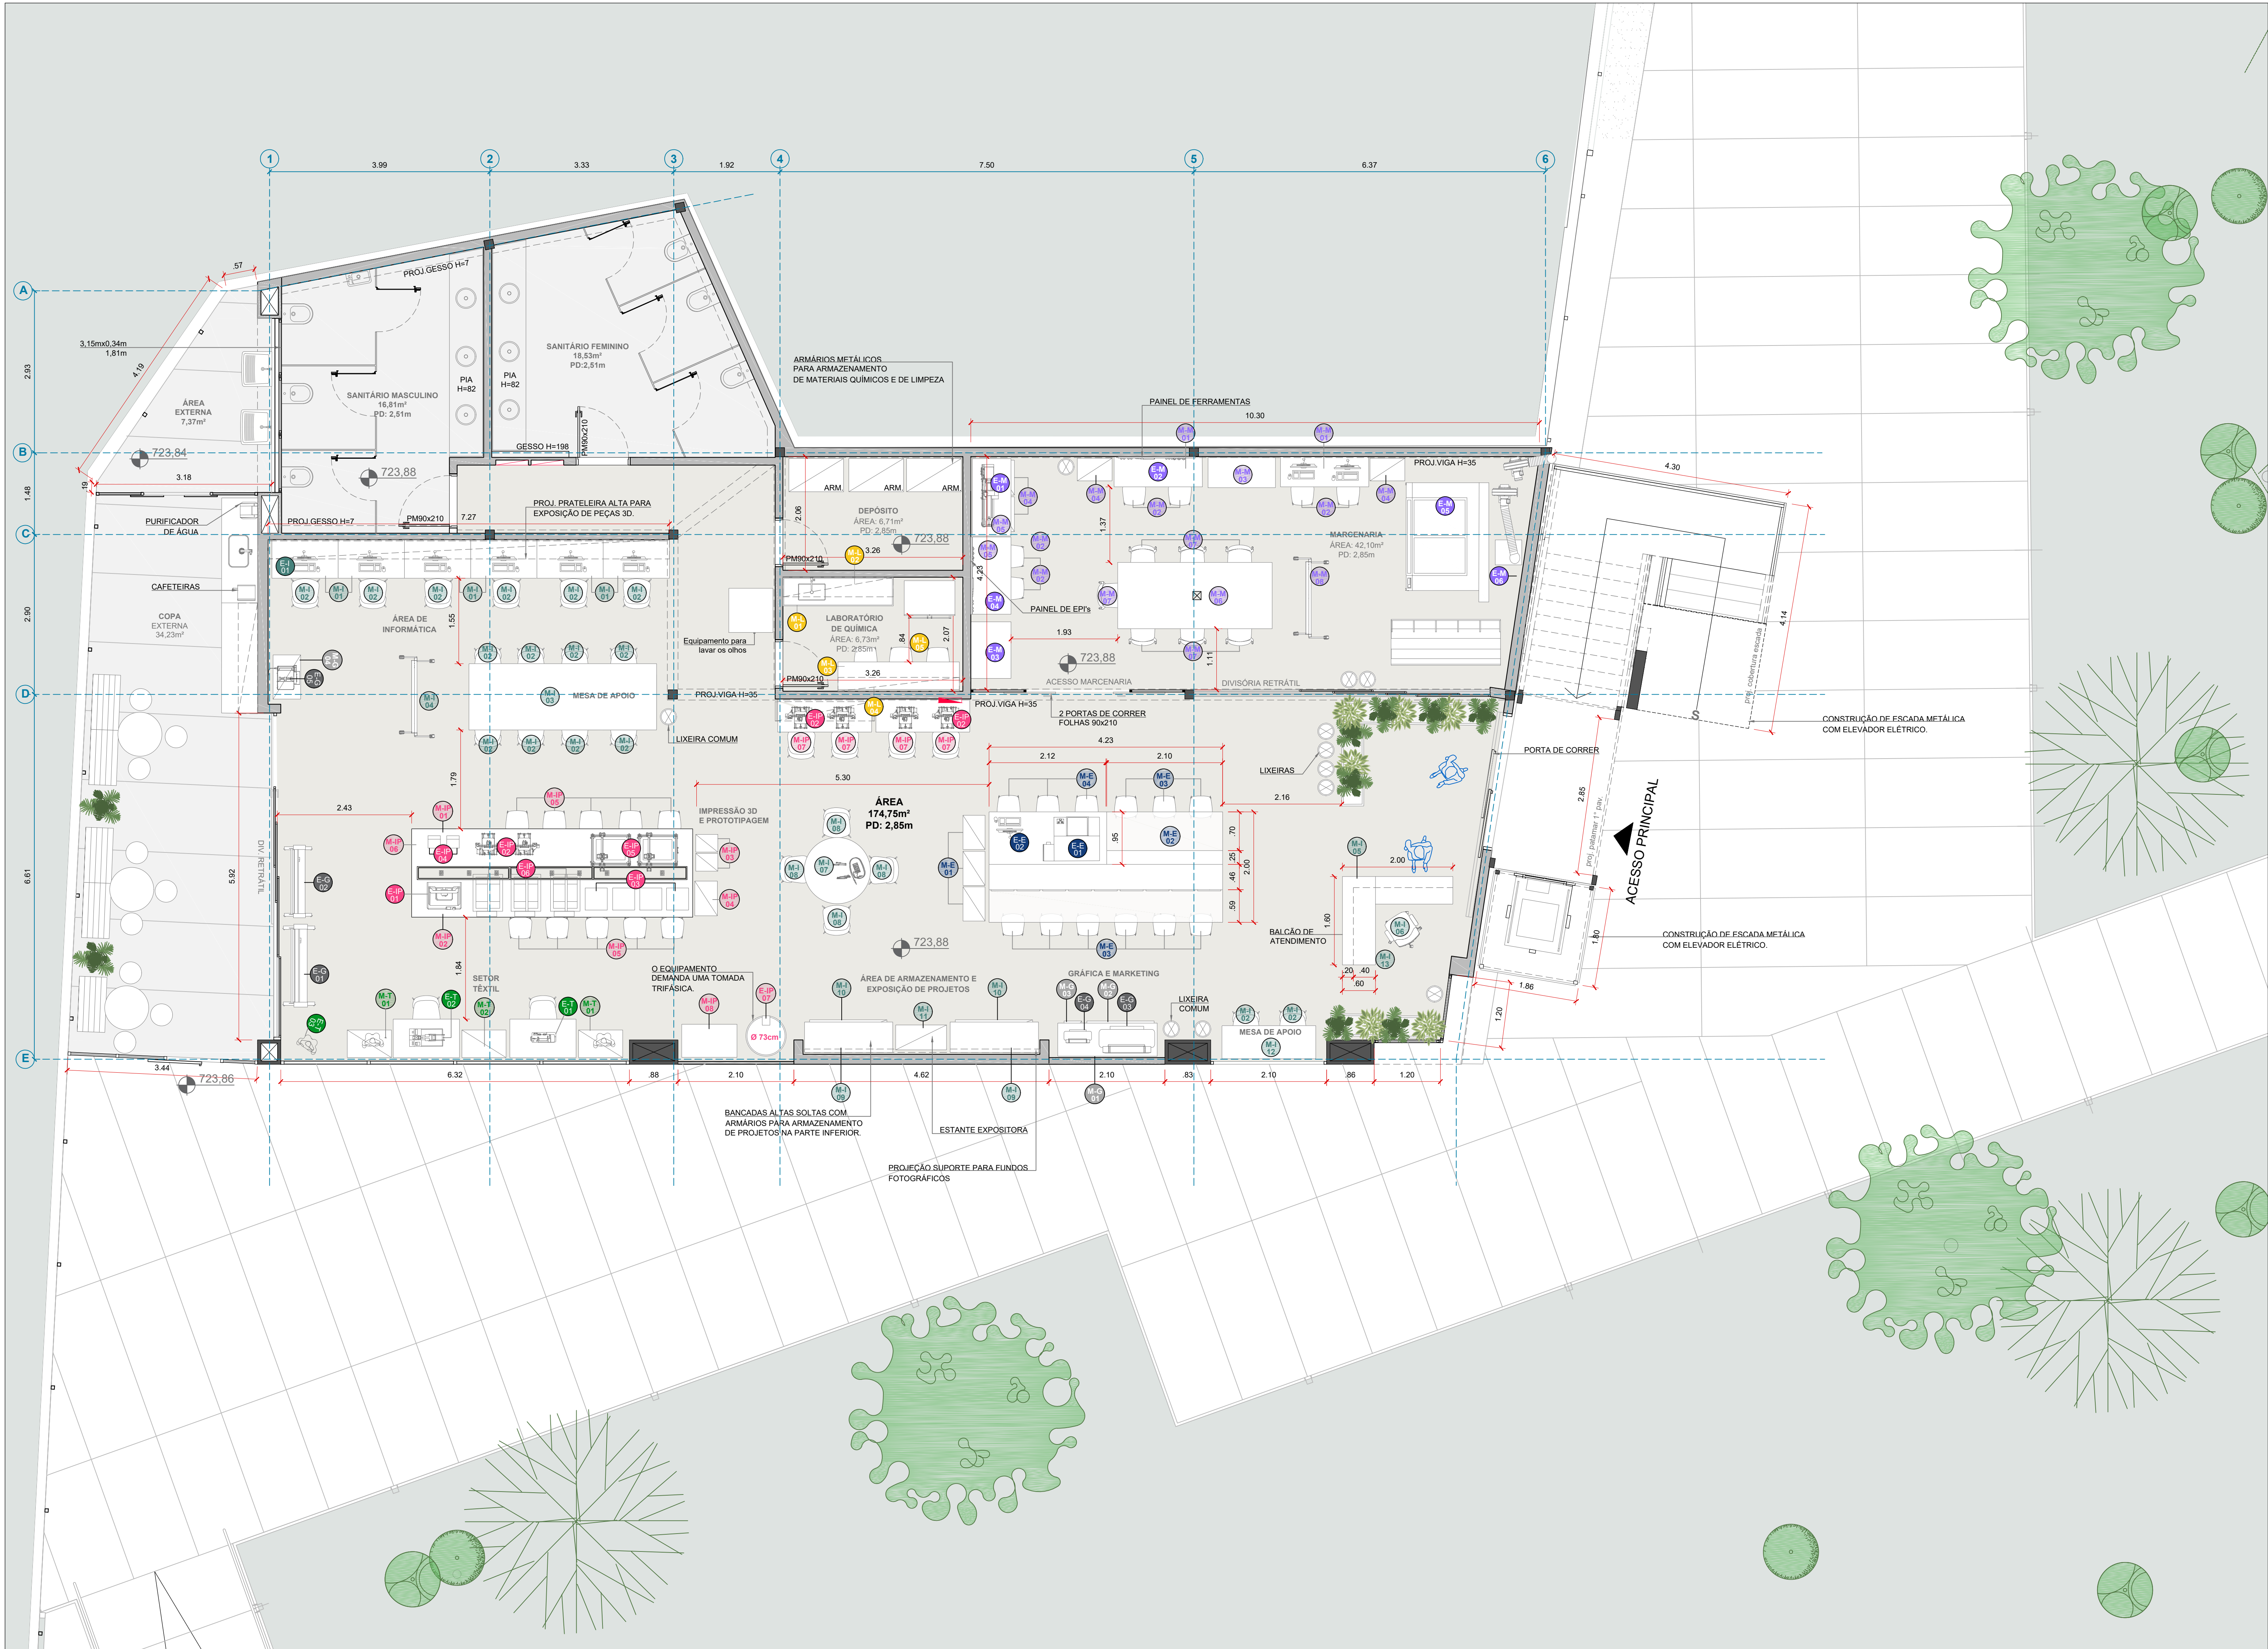

PLANTA BAIXA - LABORATÓRIO INOVA USP
ESCALA 1:50

LEGENDA

MARCENARIA / "DIRTY SPACE"

E-M EQUIPAMENTOS MARCENARIA	UNID.
01 TORNO MECÂNICO DE BANCADA DIMENSÕES: C x L x H	01
02 FURADORA DE BANCADA DIMENSÕES: C x L x H	01
03 SERVO ESQUADRA DIMENSÕES: C x L x H	01
04 LIVADEIRA DE BANCADA DIMENSÕES: C x L x H	01
05 MÁQUINA A LASER C/ COMPONENTES, FILTRO, CHILLER E EXAUSTOR. DIMENSÕES: C x L x H	01
06 COMPRESSOR MÁQUINA A LASER DIMENSÕES: C x L x H	01

M-M MOBILIÁRIO - MARCENARIA

01 MESA ALTA DIMENSÕES: C:1,60m x L:0,55m x H:1,10m	02
02 BANQUETA PUB DIMENSÕES: C:0,42m x L:0,40m x H:0,87m	06
03 ARMÁRIO PARA FERRAMENTAS, SEM RODAS, COM TILHOS PARA COLOCAÇÃO DE CAIXAS GAVETAS. DIMENSÕES: C:1,22m x L:0,55m x H:2,08m	01
04 ESTANTE ORGANIZADORA COM RODAS, 8 CAIXAS ORGANIZADORAS COM TAMPA. DIMENSÕES: C:0,42m x L:0,41m x H:0,93m	04
05 MESA ALTA DIMENSÕES: C:1,40m x L:0,70m x H:1,10m	02
06 MESA PLATAFORMA DIMENSÕES: C:2,80m x L:1,20m x H:0,74m	01
07 CADEIRA TREND DIMENSÕES: C:0,50m x L:0,54m x H:0,80m	07
08 LOUSA MÓVEL DIMENSÕES: C:1,50m x L:0,55m x H:1,90m	01

NOTAS
NECESSÁRIO O ENVIO DE INFORMAÇÕES COMPLEMENTARES COMO: DIMENSÕES, MODELO E ESPECIFICAÇÕES ELÉTRICAS DE TODOS OS EQUIPAMENTOS DE MARCENARIA.

CORTE E COSTURA - SETOR TÊXTIL

E-T EQUIPAMENTOS TÊXTIL

01 MÁQUINA DE COSTURA DIMENSÕES: C x L x H	01
02 ESTAMPADORA DE CAMISETAS DIMENSÕES: C x L x H	01
03 MANEQUINS (CORPO INTERIO E BUSTO) DIMENSÕES: C x L x H	04

M-T MOBILIÁRIO - ÁREA TÊXTIL

01 ARMÁRIO BAIXO FIXO C/ 2 PORTAS E 3 PRATELEIRA DIMENSÕES: C:0,80m x L:0,50m x H:0,74m	02
02 ESTANTE ORGANIZADORA COM RODAS, 8 CAIXAS ORGANIZADORAS COM TAMPA. DIMENSÕES: C:0,42m x L:0,41m x H:0,93m	01
03 MESA RETA (REF.: GERALCIL C/O CUB SEM ARMÁRIO) DIMENSÕES: C:1,20m x L:0,70m x H:0,74m	02
04 MESA RETA (REF.: GERALCIL C/O CUB SEM ARMÁRIO) DIMENSÕES: C:1,60m x L:0,70m x H:1,10m	01
05 CADEIRA (REF.: ZENA SEM BRACOS) DIMENSÕES: C:0,40m x L:0,40m x H:0,80m	03

NOTAS
NECESSÁRIO O ENVIO DE INFORMAÇÕES COMPLEMENTARES COMO: DIMENSÕES, MODELO E ESPECIFICAÇÕES ELÉTRICAS DE TODOS OS EQUIPAMENTOS DO SETOR TÊXTIL.

E-LETRÔNICA / ENERGIA LIMPA

E-E EQUIPAMENTOS ELETRÔNICA E ENERGIA LIMPA

01 PRESSADORA CNC DE BANCADA - MESA 50x100cm DIMENSÕES: L:76cm x P: 90cm x H: 74cm Peso: 122kg	01
02 COMPUTADOR DESKTOP DIMENSÕES: C x L x H	01

M-E MOBILIÁRIO - ELETRÔNICA E ENERGIA LIMPA

01 ESTANTE ORGANIZADORA COM RODAS, 12 CAIXAS ORGANIZADORAS COM TAMPA. DIMENSÕES: C:0,42m x L:0,41m x H:0,93m	03
02 MESA A SER EXECUTADA EM MARCENARIA, EM NÍVEIS DE ALTURA DIFERENTES, COM GAVETAS E NICHOS DIMENSÕES: C: 2,20m x L: 1,20m x H: 1,10m	01
03 CADEIRA TREND DIMENSÕES: C:0,50m x L:0,54m x H:0,80m	09
04 BANQUETA PUB DIMENSÕES: C:0,42m x L:0,40m x H:0,87m	03

NOTAS
NECESSÁRIO O ENVIO DE INFORMAÇÕES COMPLEMENTARES COMO: DIMENSÕES, MODELO E ESPECIFICAÇÕES ELÉTRICAS DE TODOS OS EQUIPAMENTOS DO SETOR DE ELETRÔNICA E ENERGIA LIMPA.

IMPRESSÃO 3D E PROTOTIPAGEM

E-IP EQUIPAMENTOS IMPRESSÃO 3D E PROTOTIPAGEM

01 IMPRESSORA 3D INDUSTRIAL F150 CREALITY DIMENSÕES: 0,62m x L:0,48m x H: 0,68m - PESO: 48kg	01
02 IMPRESSORA 3D ENDER 3 - CREALITY DIMENSÕES: C:0,44m x L:0,44m x H: 0,46m - PESO: 8,1kg	06
03 IMPRESSORA 3D ANYCUBIC DIMENSÕES: C: 0,40m x L: 0,40m x H: 0,59m - PESO: 23kg	04
04 MÁQUINA DE LAVAGEM E CURA - CREALITY DIMENSÕES: C: 0,22m x L: 0,22m x H: 0,37m - PESO: 6,3kg	02
05 IMPRESSORA CUB MAX - CREALITY DIMENSÕES: C: 0,72 x L: 0,46m x H: 0,491 - PESO: 14kg	02
06 IMPRESSORA MULTILÂMINA - BAMBLAB AI - AMS DIMENSÕES: C: 0,53m x L: 0,59m x H: 0,32m - PESO: 13kg	03
07 FORNO DE CERÂMICA CIRCULAR DE 195 LITROS DIMENSÕES: D: 75cm x H: 95cm - PESO: 110kg	01

M-IP MOBILIÁRIO - IMPRESSÃO 3D E PROTOTIPAGEM

01 10 GAVETAS PARA ARMAZENAMENTO DE MATERIAIS EMBUTIDAS NO MÓVEL DE MARCENARIA	10
02 PRATELEIRAS MÓVEIS PARA ARMAZENAMENTO DE MATERIAIS EMBUTIDAS NO MÓVEL DE MARCENARIA	05
03 ESTANTE ORGANIZADORA COM RODAS, COM 4 CAIXAS ORGANIZADORAS COM TAMPA DIMENSÕES: C:0,33m x L:0,41m x H:0,63m	02
04 ESTANTE ORGANIZADORA COM RODAS, 8 CAIXAS ORGANIZADORAS COM TAMPA DIMENSÕES: C:0,42m x L:0,41m x H:0,93m	01
05 BANQUETA PUB DIMENSÕES: C:0,42m x L:0,40m x H:0,87m	11
06 BANCADA A SER EXECUTADA EM MARCENARIA DIMENSÕES: C:0,90m x L:1,50m x H:1,00m	01
07 CADEIRA TREND DIMENSÕES: C:0,50m x L:0,54m x H:0,80m	04
08 MESA DE TRABALHO DIMENSÕES: C:1,00m x L:0,60m x H:0,74m	01

NOTAS
NECESSÁRIO O ENVIO DE INFORMAÇÕES COMPLEMENTARES REFERENTE A PARTE ELÉTRICA DE TODOS OS EQUIPAMENTOS DO SETOR DE IMPRESSÃO 3D E PROTOTIPAGEM.

SOMATÓRIA DE ÁREAS
ÁREA INTERNA: 36,50m²
ÁREA EXTERNA: 41,80m²

GRÁFICA / MARKETING

E-G EQUIPAMENTOS GRÁFICA E MARKETING	UNID.
01 PLOTTER DE RECORTE	01
02 PLOTTER DE IMPRESSÃO	01
03 PLOTTER PEQUENA DE MESA	01
04 PLASTIFICADORA	01
05 IMPRESSORA MULTIFUNÇÃOAL	01

M-G MOBILIÁRIO - GRÁFICA E MARKETING

01 MESA RETA (REF.: GERALCIL C/O CUB SEM ARMÁRIO) DIMENSÕES: C:1,80m x L:0,50m x H:1,10m	01
02 ARMÁRIO PARA FERRAMENTAS, SEM RODAS, COM TILHOS PLÁSTICOS PARA ARMAZENAMENTO DAS CAIXAS, 12 GAVETAS SETOR. DIMENSÕES: C:1,20m x L:0,50m x H:0,50m	01
03 ESTANTE ORGANIZADORA COM RODAS, COM 1 CAIXA ORGANIZADORA ALTA E 2 CAIXAS MÉDIAS COM TAMPA. DIMENSÕES: C:0,33m x L:0,41m x H:0,63m	01
04 ARMÁRIO BAIXO FIXO C/ 2 PORTAS E 1 PRATELEIRA DIMENSÕES: C:0,80m x L:0,50m x H:0,74m	01

NOTAS
NECESSÁRIO O ENVIO DE INFORMAÇÕES COMPLEMENTARES COMO: DIMENSÕES, MODELO E ESPECIFICAÇÕES ELÉTRICAS DE TODOS OS EQUIPAMENTOS DO SETOR DE GRÁFICA E MARKETING.

INFORMÁTICA E APOIO

E-A EQUIPAMENTOS INFORMÁTICA E APOIO	UNID.
01 COMPUTADORES DESKTOP COMPLETOS, MONITOR, MOUSE E TECLADO.	06

M-A MOBILIÁRIO - INFORMÁTICA E MOBILIÁRIOS DE APOIO

01 MESA GERALCIL (REF.: C.O. CUB SEM ARMÁRIO) DIMENSÕES: C:1,20m x L:0,70m x H:0,74m	06
02 CADEIRA TEXCON MG COM RODAS DIMENSÕES: C:0,40m x L:0,40m x H:0,80m	14
03 MESA PLATAFORMA DIMENSÕES: C:2,80m x L:1,20m x H:0,74m	01
04 LOUSA MÓVEL DIMENSÕES: C:1,50m x L:0,55m x H:1,90m	01
05 BALCÃO DE RECEPÇÃO EXECUTADO EM MARCENARIA DIMENSÕES: C:2,80m x L: 1,20m x L:0,80m x H:0,74m	01
06 CADEIRA TEXCON MG DIMENSÕES: D: 1,20m x L:0,74m	01
07 MESA DE REUNÃO BOLAÇA DIMENSÕES: D: 1,20m x L:0,74m	01
08 CADEIRA (REF.: ZENA SEM BRACOS) DIMENSÕES: C:0,40m x L:0,40m x H:0,80m	04
09 MESA ALTA DIMENSÕES: C:1,60m x L:0,55m x H:1,10m	02
10 ARMÁRIO BAIXO DUPLO COM 2 PORTAS DIMENSÕES: C:1,40m x L:0,50m x H:0,74m	02
11 ESTANTE COM 3 PRATELEIRAS DIMENSÕES: C:0,50m x L:0,45m x H:0,30m	01
12 MESA RETA (REF.: GERALCIL C/O CUB SEM ARMÁRIO) DIMENSÕES: C:1,70m x L:0,60m x H:0,74m	01
13 GAVETEIRO BAIXO PARA RECEPÇÃO	01

NOTAS
NECESSÁRIO O ENVIO DE INFORMAÇÕES COMPLEMENTARES COMO: DIMENSÕES, MODELO E ESPECIFICAÇÕES ELÉTRICAS DE TODOS OS EQUIPAMENTOS DO SETOR DE INFORMÁTICA E APOIO.

LABORATÓRIO DE QUÍMICA

E-L NECESSÁRIO ENVIAR OS EQUIPAMENTOS


01 PHMETRO DE BANCADA	01
02 CONDUTIVÍMETRO DE BANCADA COM ELETRÓDO DE CELA ADEQUADA AO MEIO DAS ALGAS	01
03 MEDIDOR DE SALINIDADE PORTÁTIL	01
04 EQUIPAMENTO DE OMOBO REVERSA PARA ÁGUA DE LABORATÓRIO	01
05 ELETRÓDO ION SELETIVO PARA NH ₄ ⁺	01
06 ELETRÓDO ION SELETIVO PARA CO ₃ ²⁻	01
07 MEDIDOR O ₂	01
08 TURBIDÍMETRO	01
09 BALANÇA ANALÍTICA	01
10 AGITADOR MAGNÉTICO, COM BARRAS MAGNÉTICAS, L	01
11 PLACA AQUECEDORA	01
12 SENSOR DE LUMINOSIDADE	01
13 DIONIZADOR DE ÁGUA	01
14 MICROSCOPIO 2000X, COM CÁMERA PARA CONTAGEM DE COLÔNIA DE MICROALGAS	01
15 ESTUFAS (Mínimo 250° gram e 60L)	01
16 INCUBADORA PARA DBD	01
17 FOTÔMETRO MULTIPARAMETRO PARA DOO	01
18 MEDIDOR DIGITAL DBD	01
19 PRESERVA CONSUM DE PELO MENOS 300L	01
20 GELADORA DUPLEX	01
21 ESPECTROFOTÔMETRO UV-VIS	01


NOTAS
NECESSÁRIO O ENVIO DE INFORMAÇÕES COMPLEMENTARES COMO: DIMENSÕES, MODELO E ESPECIFICAÇÕES ELÉTRICAS DE TODOS OS EQUIPAMENTOS DO LABORATÓRIO DE RECICLAGEM.

M-L MOBILIÁRIOS LABORATÓRIO

01 ARMÁRIO DE MARCENARIA DO TIPO GABINETE PARA BANCADA	01
02 ARMÁRIO DE MARCENARIA SUSPENSO ACIMA DA BANCADA ESPECIFICAÇÕES A DEFINIR	01
03 BANCADA DE MARCENARIA ALTA ESPECIFICAÇÕES A DEFINIR	01
04 ARMÁRIO DE MARCENARIA ALTO ESPECIFICAÇÕES A DEFINIR	01
05 BANQUETA PUB DIMENSÕES: C:0,42m x L:0,40m x H:0,87m	01

EXEMPLO DE IDENTIFICAÇÃO:
CÓDIGO ESCURAS: EQUIPAMENTOS
CÓDIGO CLARAS: MOBILIÁRIOS
PRIMEIRA LETRA: DESTAÇÃO ENTRE EQUIPAMENTOS E MOBILIÁRIOS
SEGUNDA LETRA: SETOR
NÚMERO: CÓDIGO DE IDENTIFICAÇÃO DO EQUIPAMENTO OU MOBILIÁRIO

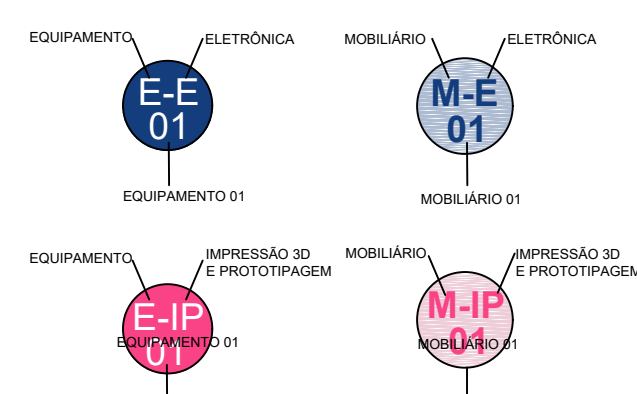

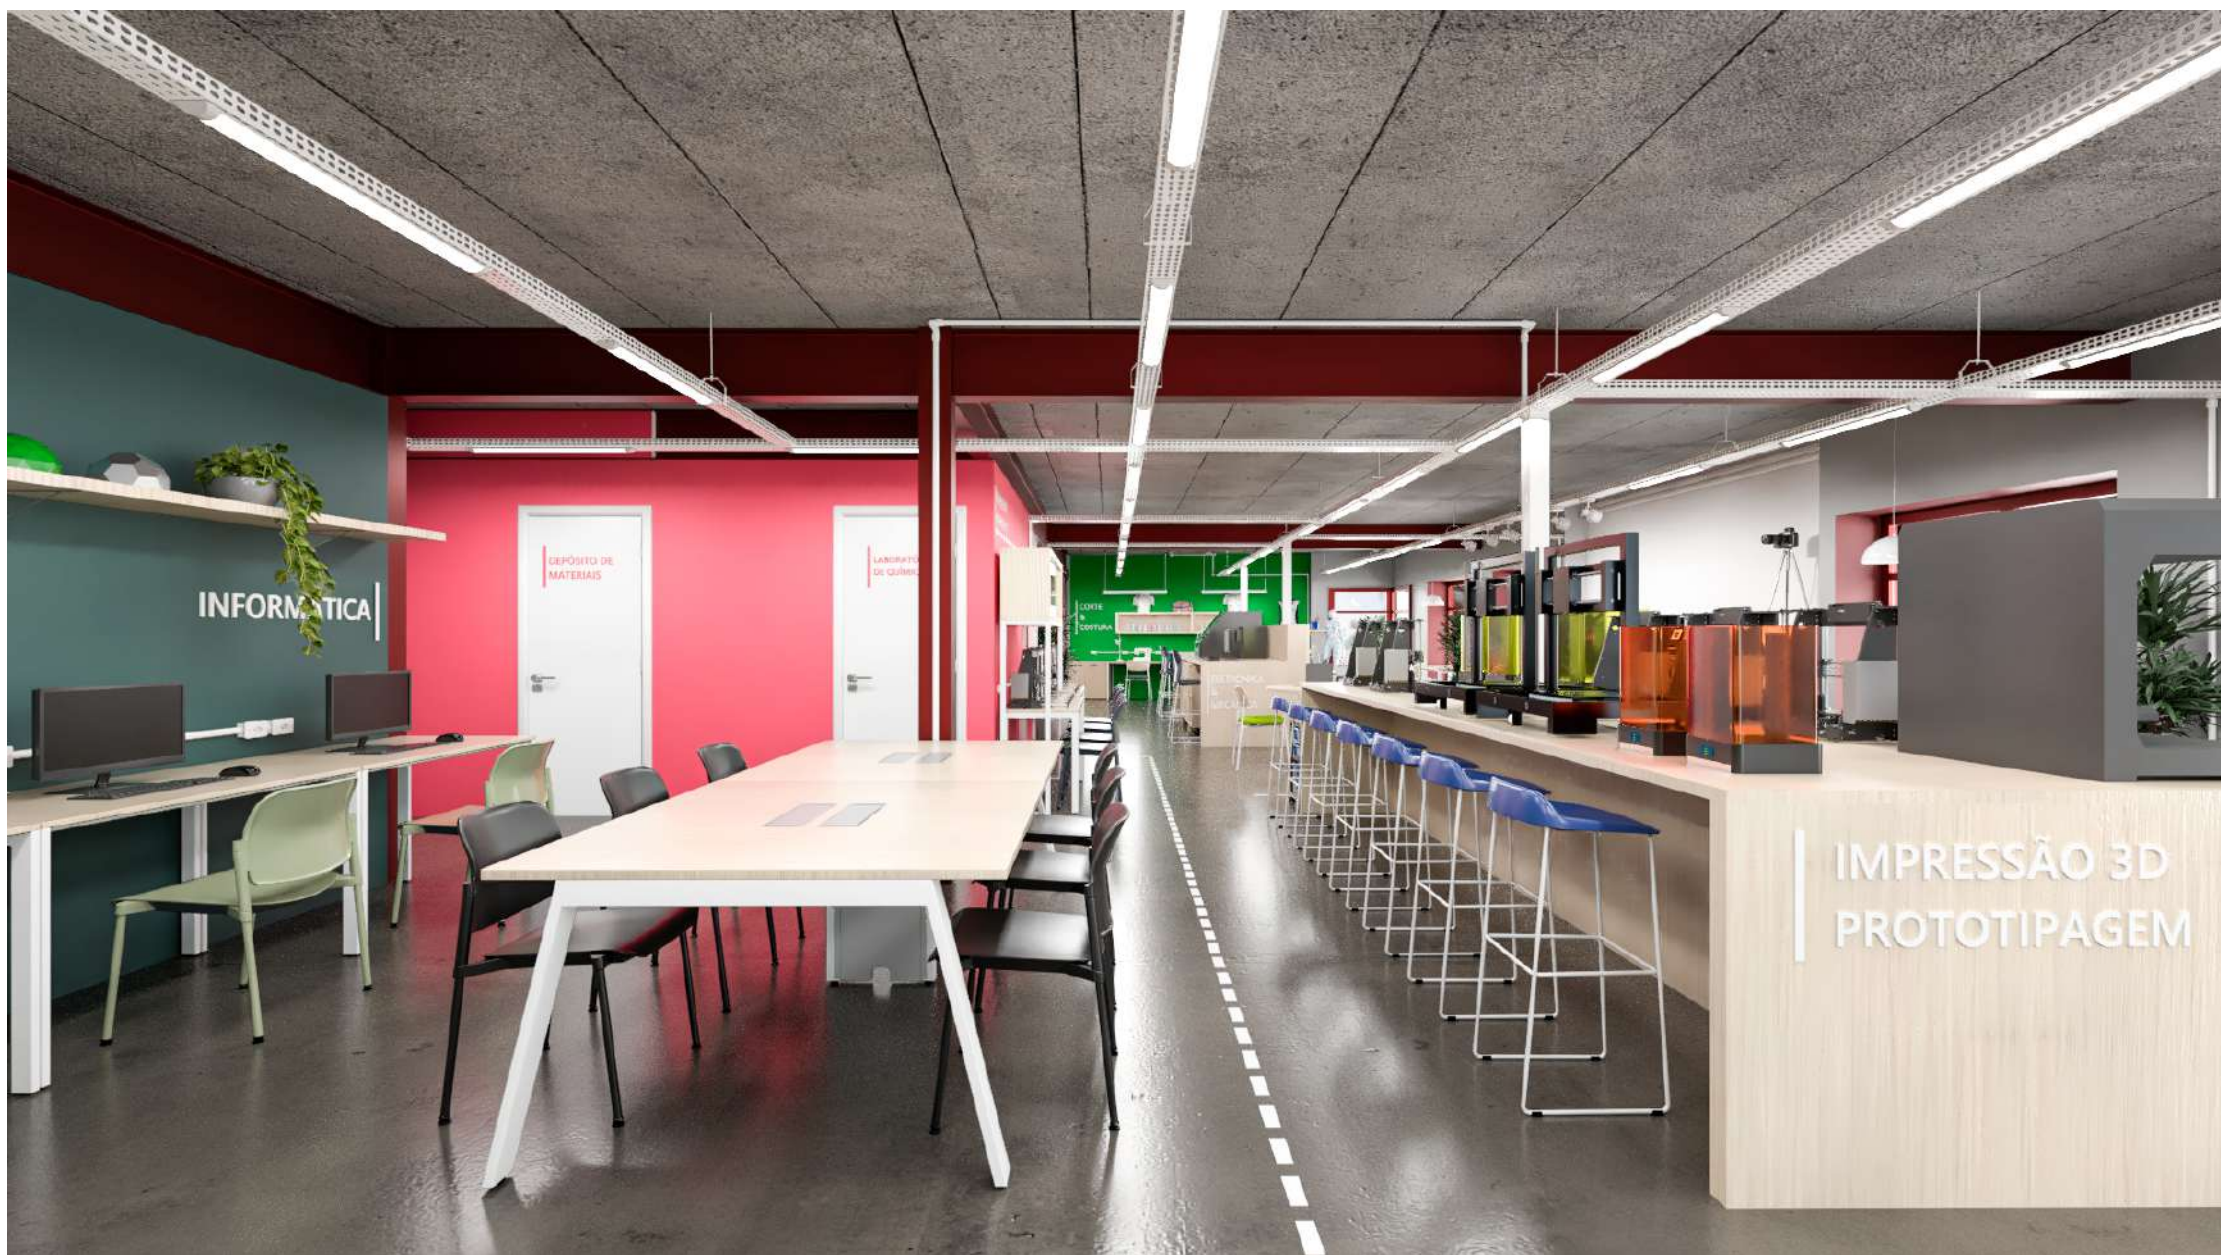

ÁREA: 265,63m²

ISOMETRICA - LABORATÓRIO DE INOVAÇÃO



PLANTA BAIXA - 1º PAV. SALÃO DE EVENTOS | CENTRO DE INOVAÇÕES VERDE BRUNO COVAS
ESCALA 1:50

LEGENDA		
ADMINISTRATIVO		
MARCENARIA / ADMINISTRATIVO		UNID.
MA MARCENARIA ADMINISTRATIVO		
01	ARMÁRIO BAIXO EM MDF 200x60x200 COM 04 PORTAS (ABERTURA 90°) E 04 GAVETAS. DIMENSÕES: C: 240x x L: 0,45x x H: 0,75x	02
02	PAINEL PARA TEL. PLÚSIO. DIMENSÕES: C: 4,88x x L: 0,55x x H: 1,55x	01
MOBILIÁRIO / ADMINISTRATIVO		UNID.
MO MOBILIÁRIO ADMINISTRATIVO		
01	MESA QUADRADA DE BEMBO. (SUBSTITUIÇÃO ITEM N°11). DIMENSÕES: L: 1,00x x P: 1,00x x H: 0,74x	02
02	PLATAFORMA DE TRABALHO 6 LUGARES - (ITEM N°10). DIMENSÕES: C: 3,80x x P: 1,20x x H: 0,74x	01
A-A ASSENTOS ADMINISTRATIVO		
01	SOFA COMPOSITIVEL RETO 2 LUGARES COM ENCOSTO, SEM BRAÇOS - (ITEM 22). DIMENSÕES: C: 1,34x x P: 0,67x x H: 0,79x	02
02	CADERNA ZENIA SEM BRAÇOS - (SUBSTITUIÇÃO ITEM N°10). DIMENSÕES: L: 0,45x x P: 0,45x x H: 0,50x	02
03	PUFF FORMATO REDONDO - (ITEM 14). DIMENSÕES: L: 0,60x x P: 0,60x x H: 0,45x	03
04	CADERNA GIRATORIA COM ENCOSTO EM TELA GERÊNCIA - (ITEM 6). DIMENSÕES: L: 0,50x x P: 0,50x x H: 0,50x	06
SALÃO DE EVENTOS		UNID.
MARCENARIA / SALÃO DE EVENTOS		UNID.
M-S MARCENARIA SALÃO DE EVENTOS		
01	PALCO PARA APRESENTAÇÕES EM MARCENARIA COM FITA DE LED EMBUTIDA. DIMENSÕES: C: 7,80x x L: 2,17x x H: 0,15x	01
02	PAINEL DIVISOR DE AMBIENTES EM MARCENARIA COMPOSTO POR FORMAS IRREGULARES. DIMENSÕES: C: 3,77x x L: 0,15x x H: 3,60x	01
03	PAINEL DIVISOR DE AMBIENTES EM MARCENARIA COMPOSTO POR FORMAS IRREGULARES. DIMENSÕES: C: 3,67x x L: 0,15x x H: 3,60x	01
04	PAINEL EM MARCENARIA COM O DESENHO DE UMA ÁRVORE CORTADO A LASER. DIMENSÕES: C: 0,50x x L: 0,50x x H: 3,60x	01
MOBILIÁRIO / SALÃO DE EVENTOS		UNID.
M-E MOBILIÁRIO EVENTOS		
01	MESA BISTRO - (ITEM 34). DIMENSÕES: L: 0,50x x P: 0,50x x H: 1,00x	04
02	MESA RETA OPERACIONAL - (ITEM 3). DIMENSÕES: C: 1,00x x P: 0,50x x H: 0,74x	02
A-S ASSENTOS SALÃO DE EVENTOS		
01	POLTRONA ZENIA COM BRAÇOS (SUBSTITUIÇÃO ITEM 10). DIMENSÕES: L: 0,50x x P: 0,50x x H: 0,50x	04
02	CADERNA TEKON MT - (ITEM 4). DIMENSÕES: L: 0,60x x P: 0,60x x H: 0,60x	100
03	BANQUETA ZENIA - (SUBSTITUIÇÃO ITEM 10). DIMENSÕES: L: 0,50x x P: 0,50x x H: 0,50x	02
COPA		UNID.
MOBILIÁRIO / COPA		UNID.
M-C MOBILIÁRIO COPA		
01	MESA OPERACIONAL RETA - (ITEM 3). DIMENSÕES: L: 1,00x x P: 0,50x x H: 0,74x	02
A-C ASSENTOS COPA		
01	CADERNA TREND. DIMENSÕES: L: 0,50x x P: 0,50x x H: 0,60x	04
SOMATÓRIA DE ÁREAS		
ÁREA INTERNA: 255,68m²		

CENTRO DE INOVAÇÕES VERDE BRUNO COVAS - SALÃO DE EVENTOS

ÁREA: 265,69m²



ADMINISTRATIVO



ADMINISTRATIVO



COPA




SALÃO DE EVENTOS



SALÃO DE EVENTOS




SALÃO DE EVENTOS

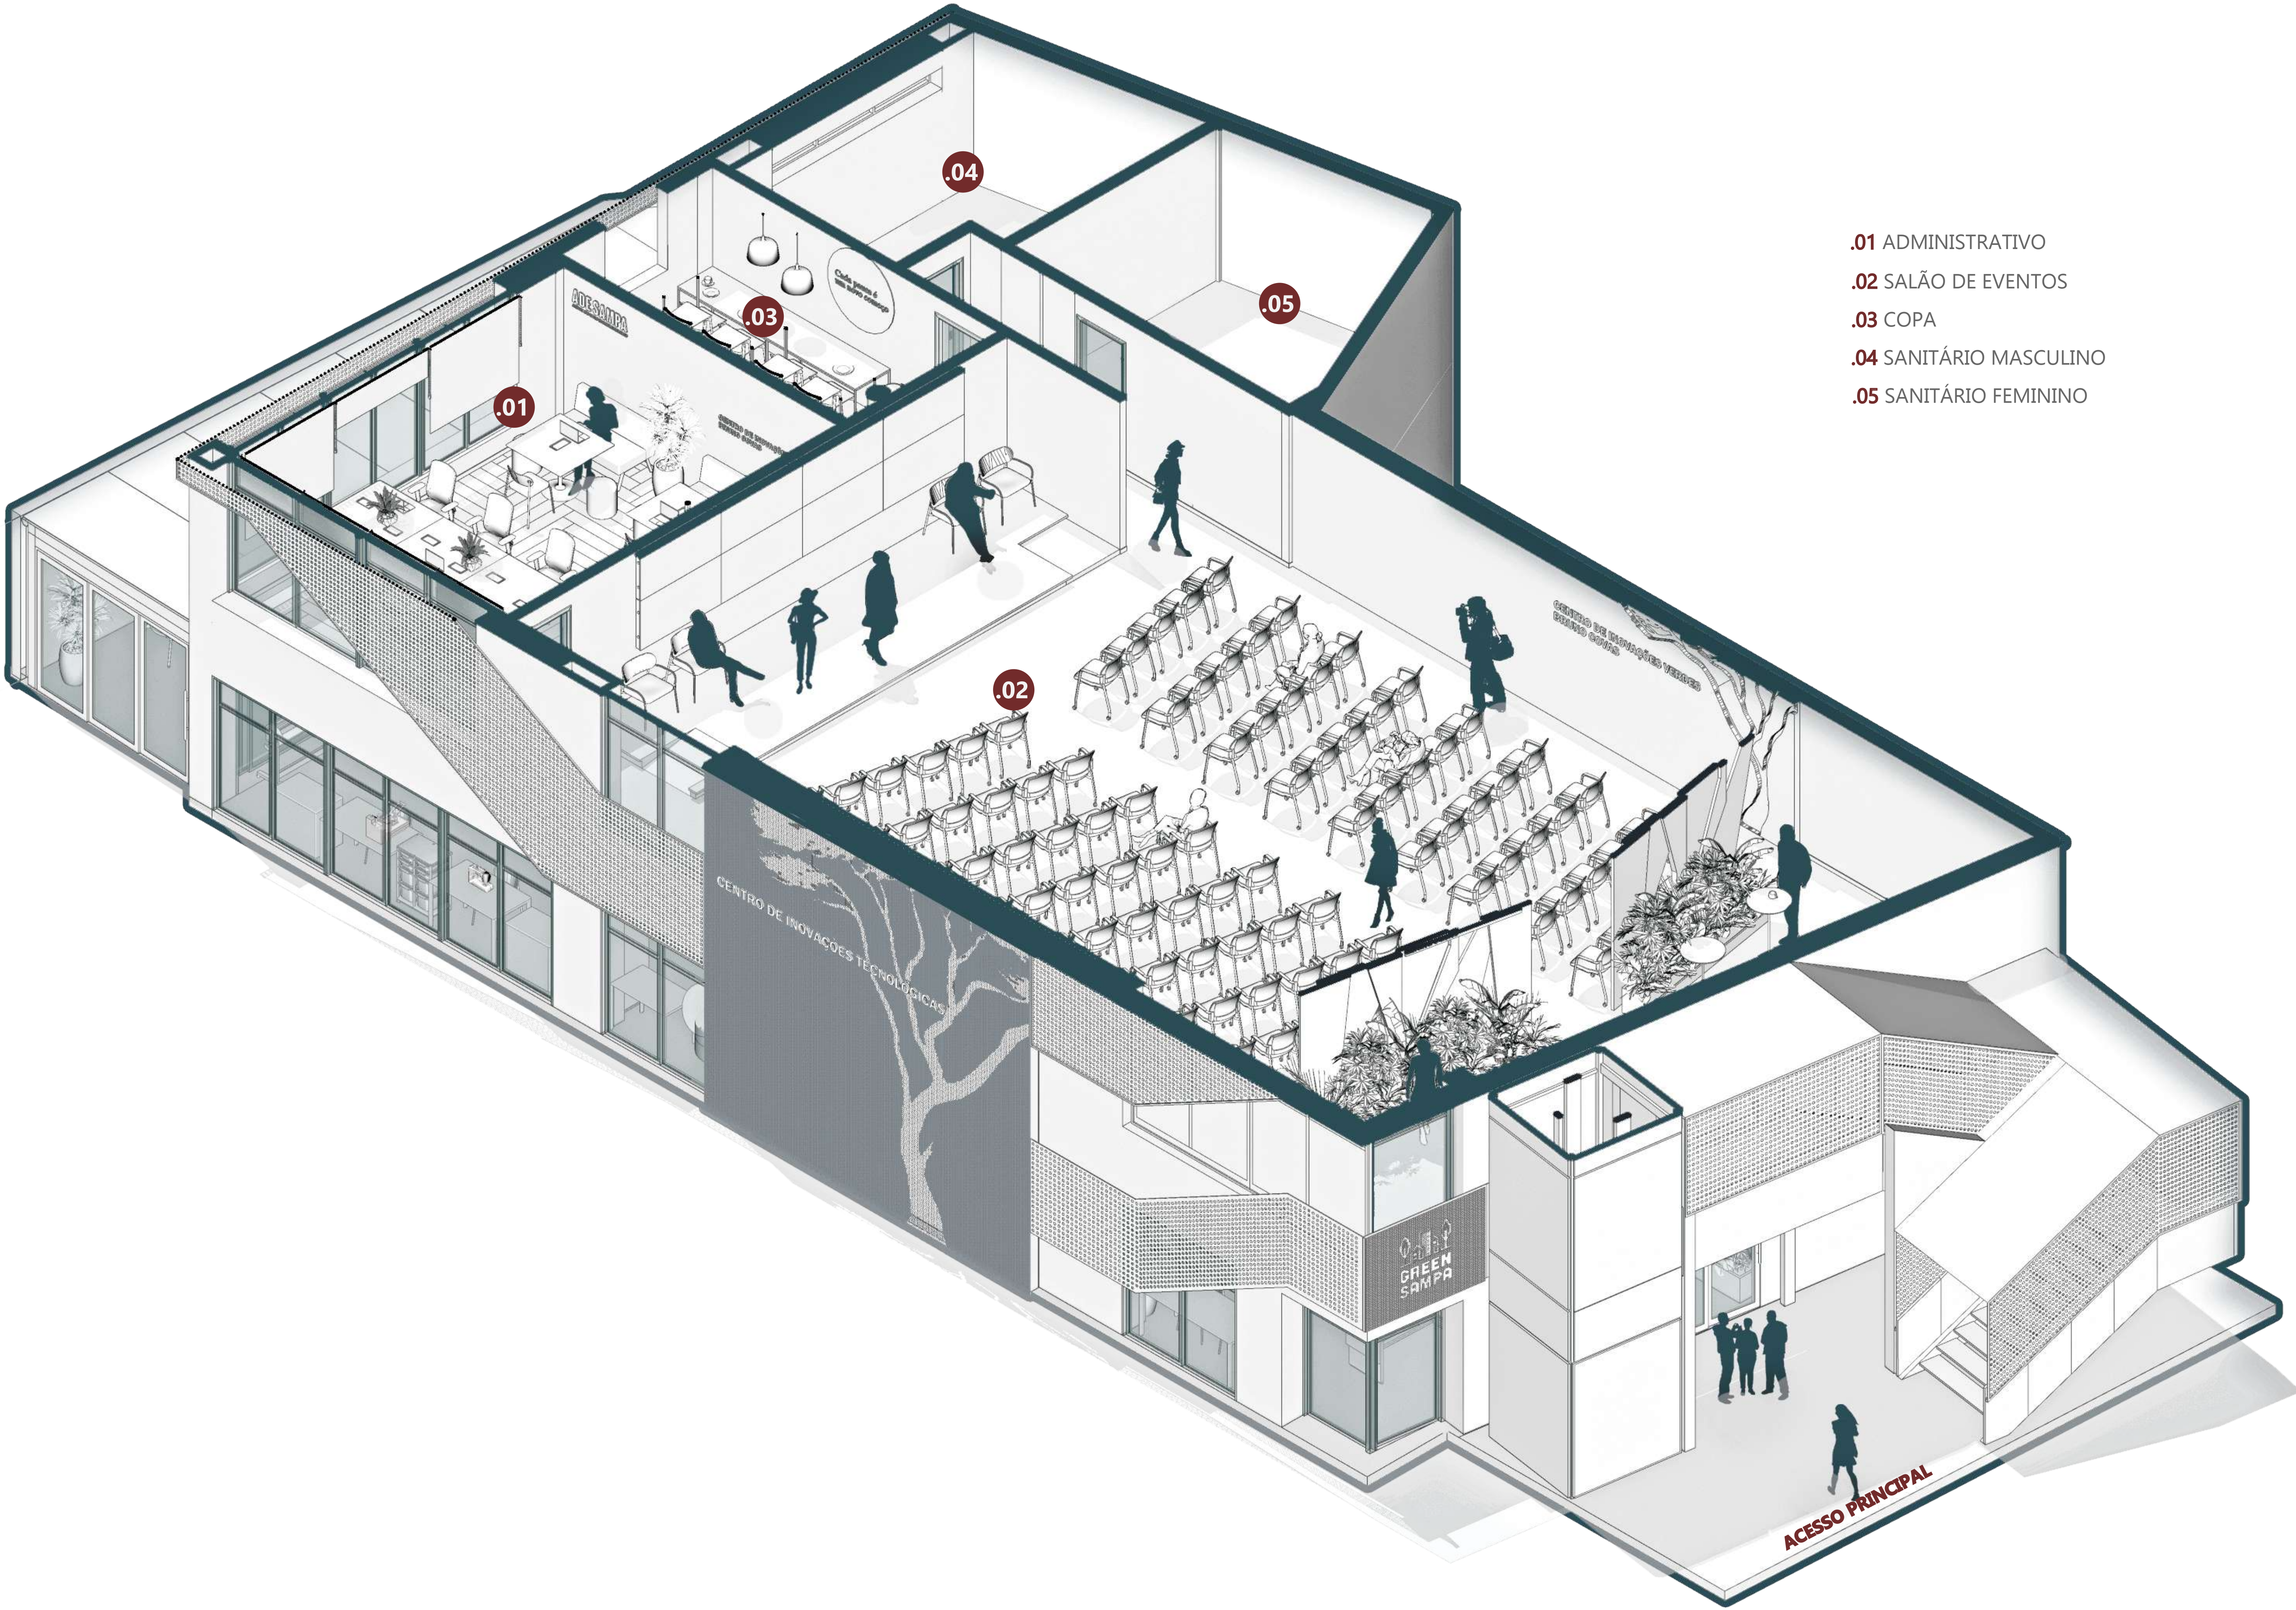


- .01 ADMINISTRATIVO
- .02 SALÃO DE EVENTOS
- .03 COPA
- .04 SANITÁRIO MASCULINO
- .05 SANITÁRIO FEMININO


ISOMETRICA - CENTRO DE INOVAÇÕES VERDE BRUNO COVAS

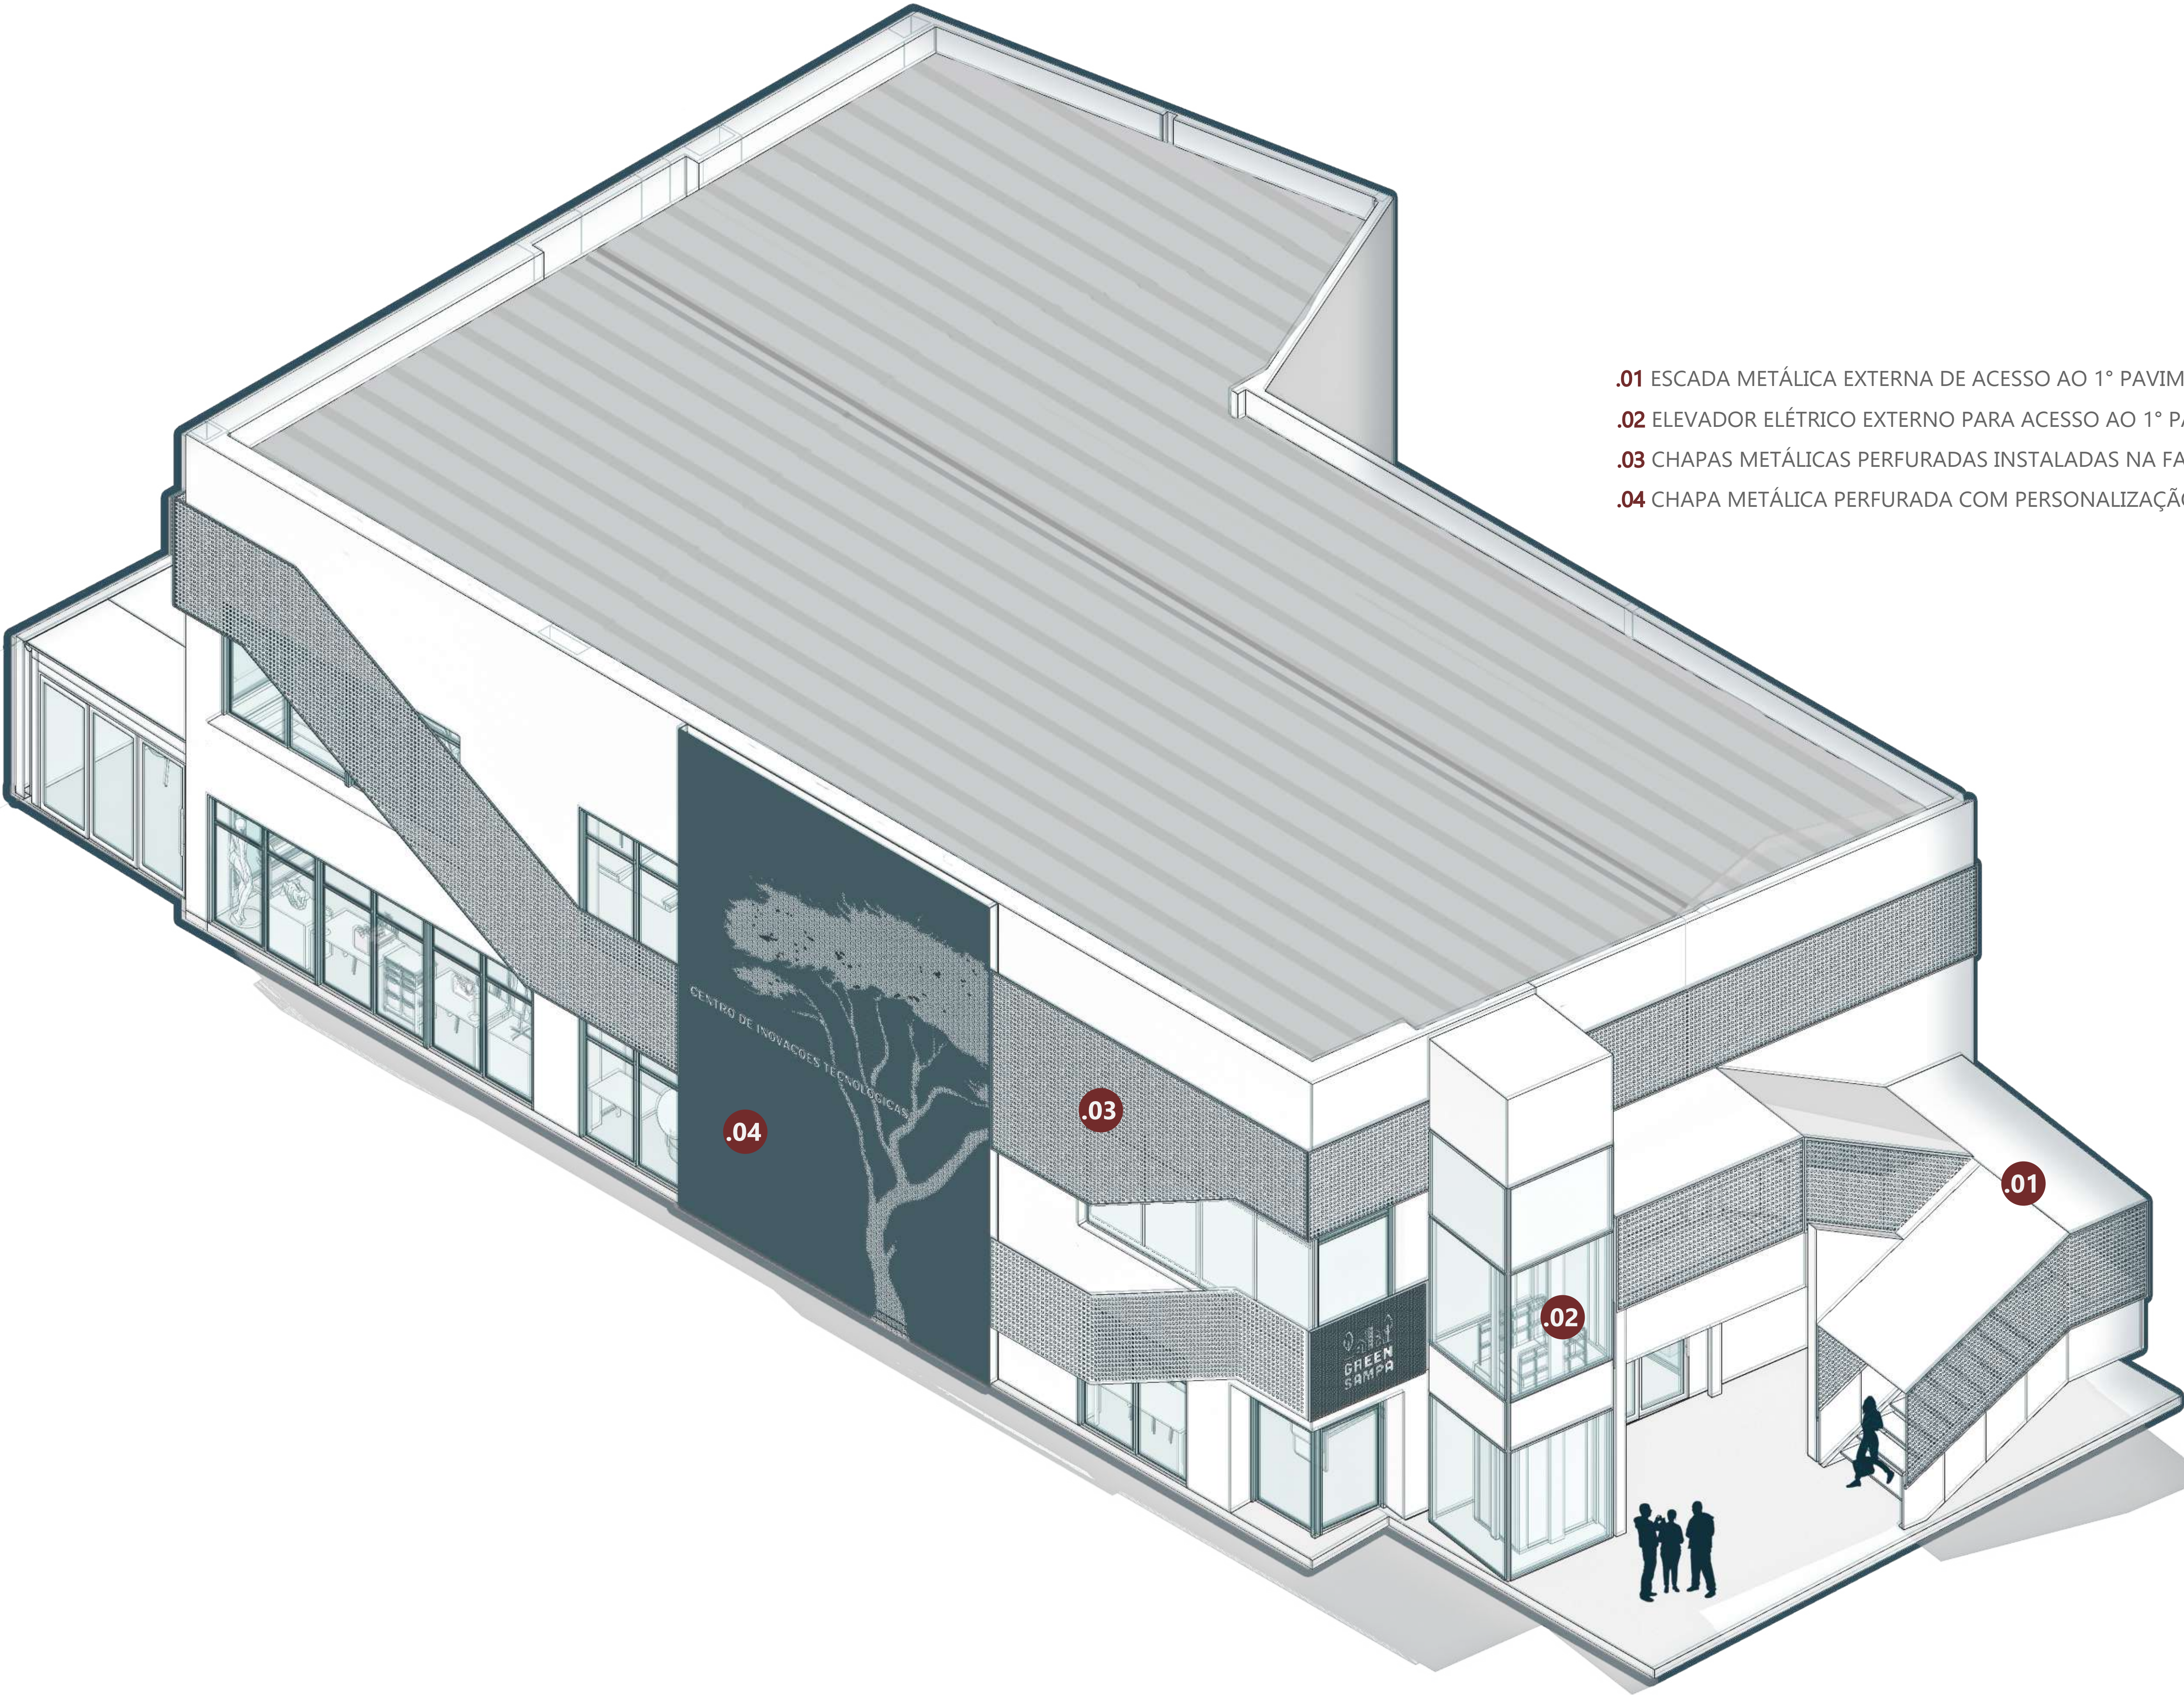


ISOMETRICA - CENTRO DE INOVAÇÕES VERDE BRUNO COVAS

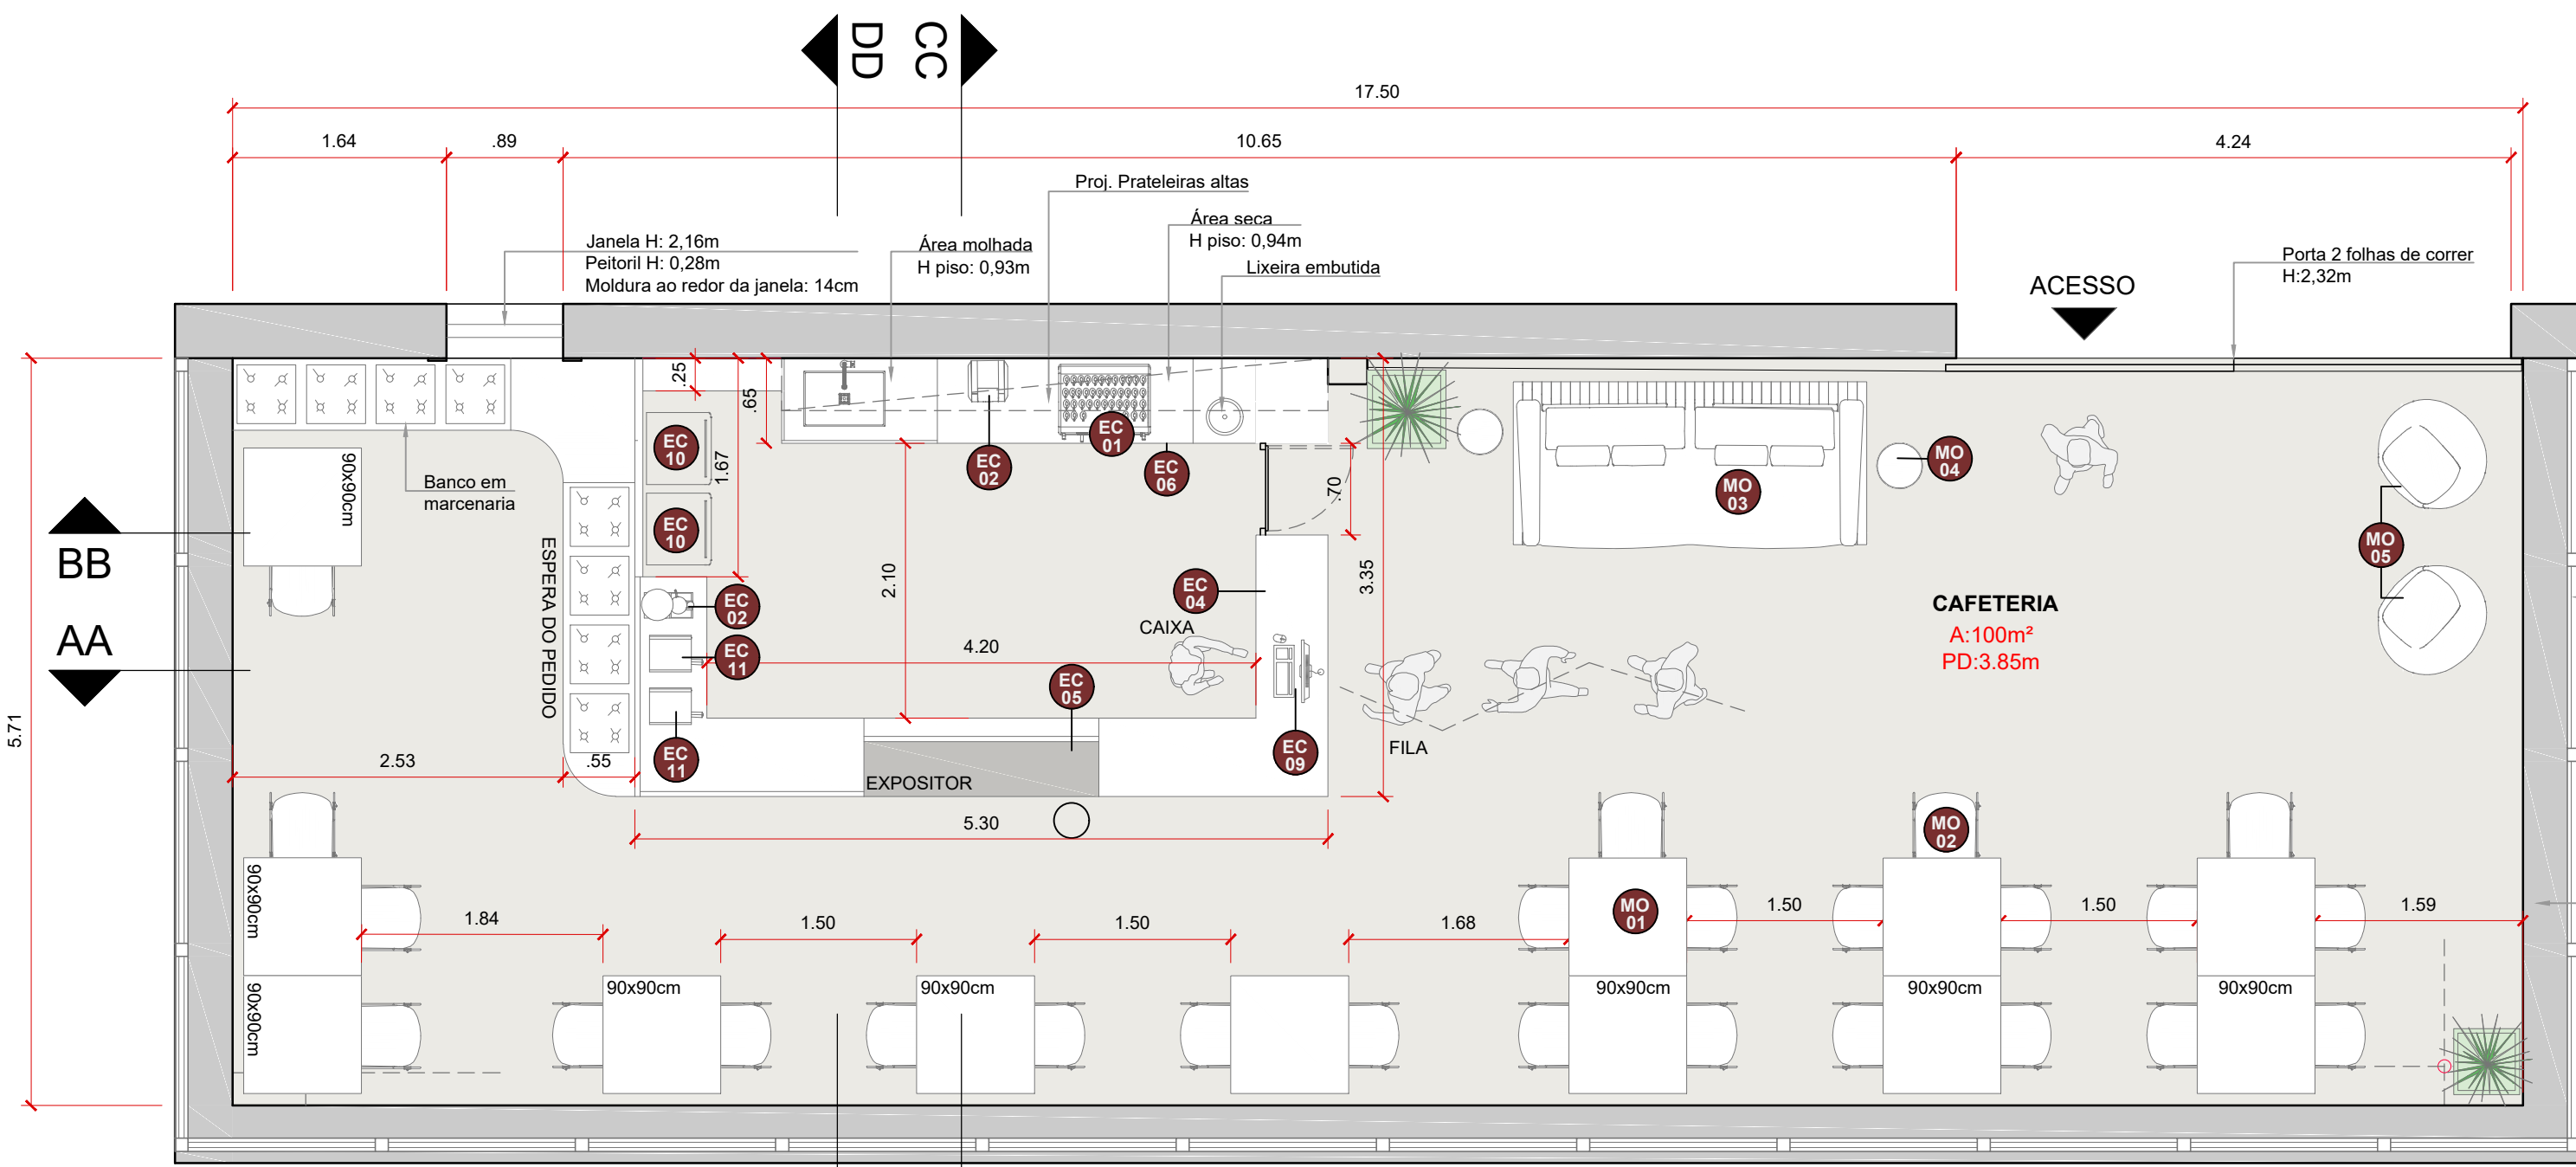


PLANTA BAIXA - CAFETERIA HUB GREEN SAMPA
ESCALA 1:50

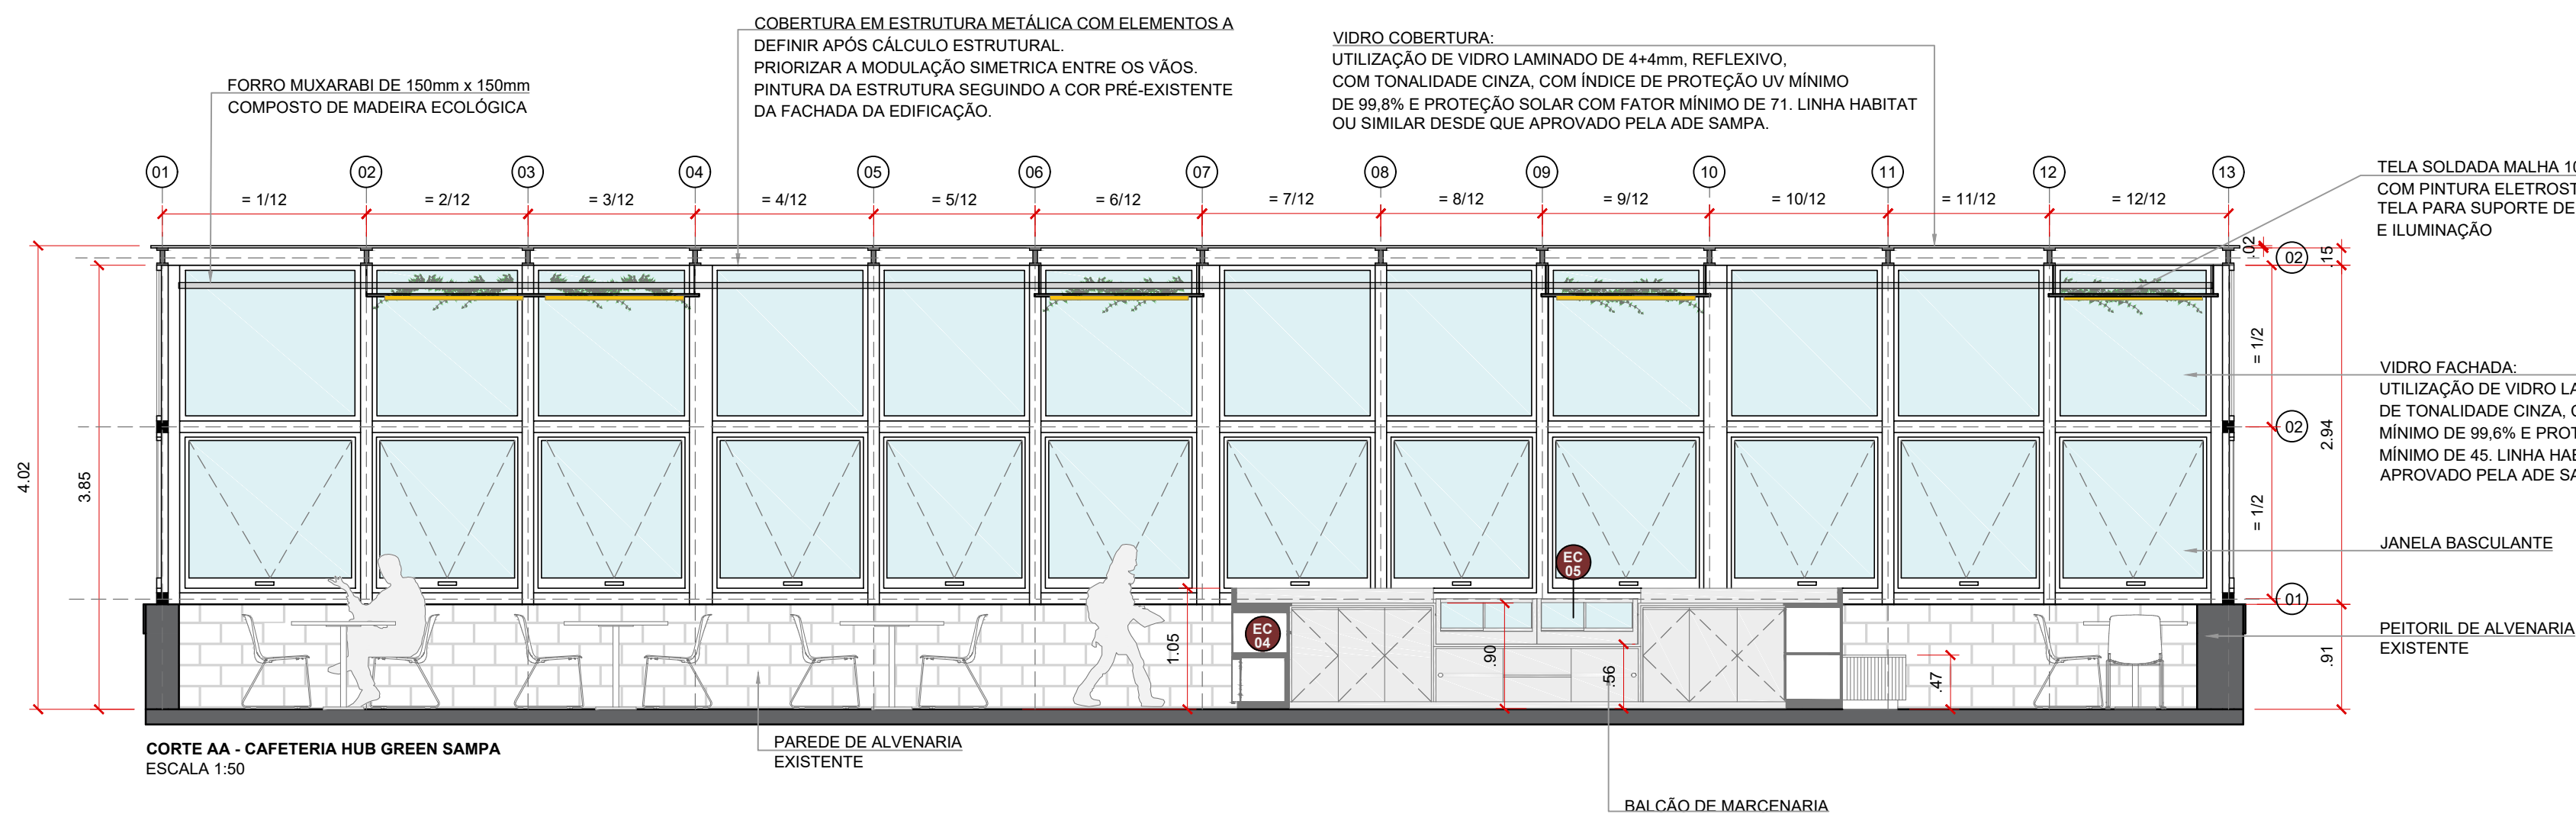


CORTE AA - CAFETERIA HUB GREEN SAMPA
ESCALA 1:50

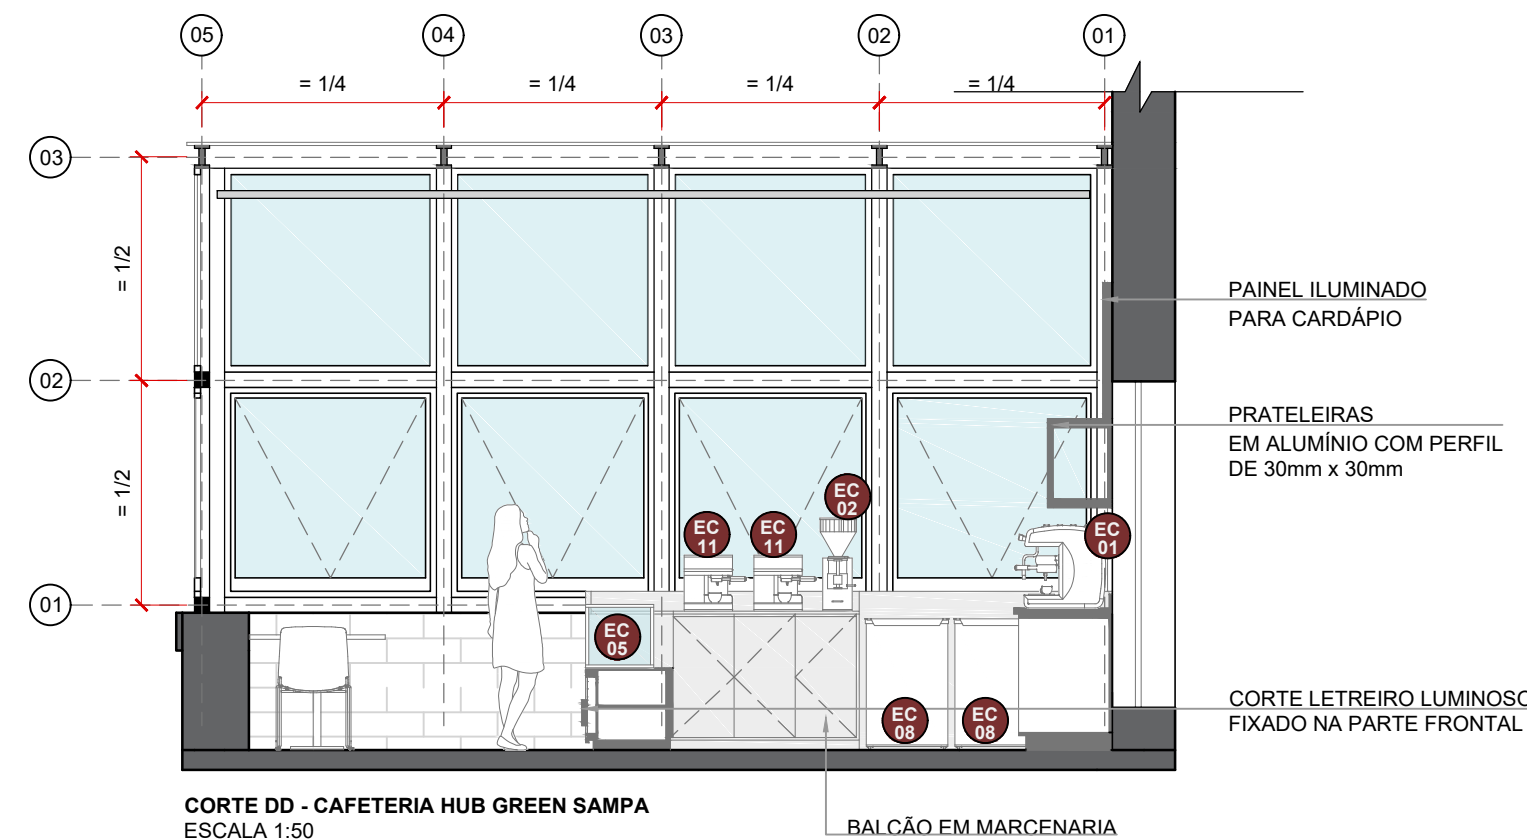

CORTE DD - CAFETERIA HUB GREEN SAMPA
ESCALA 1:50

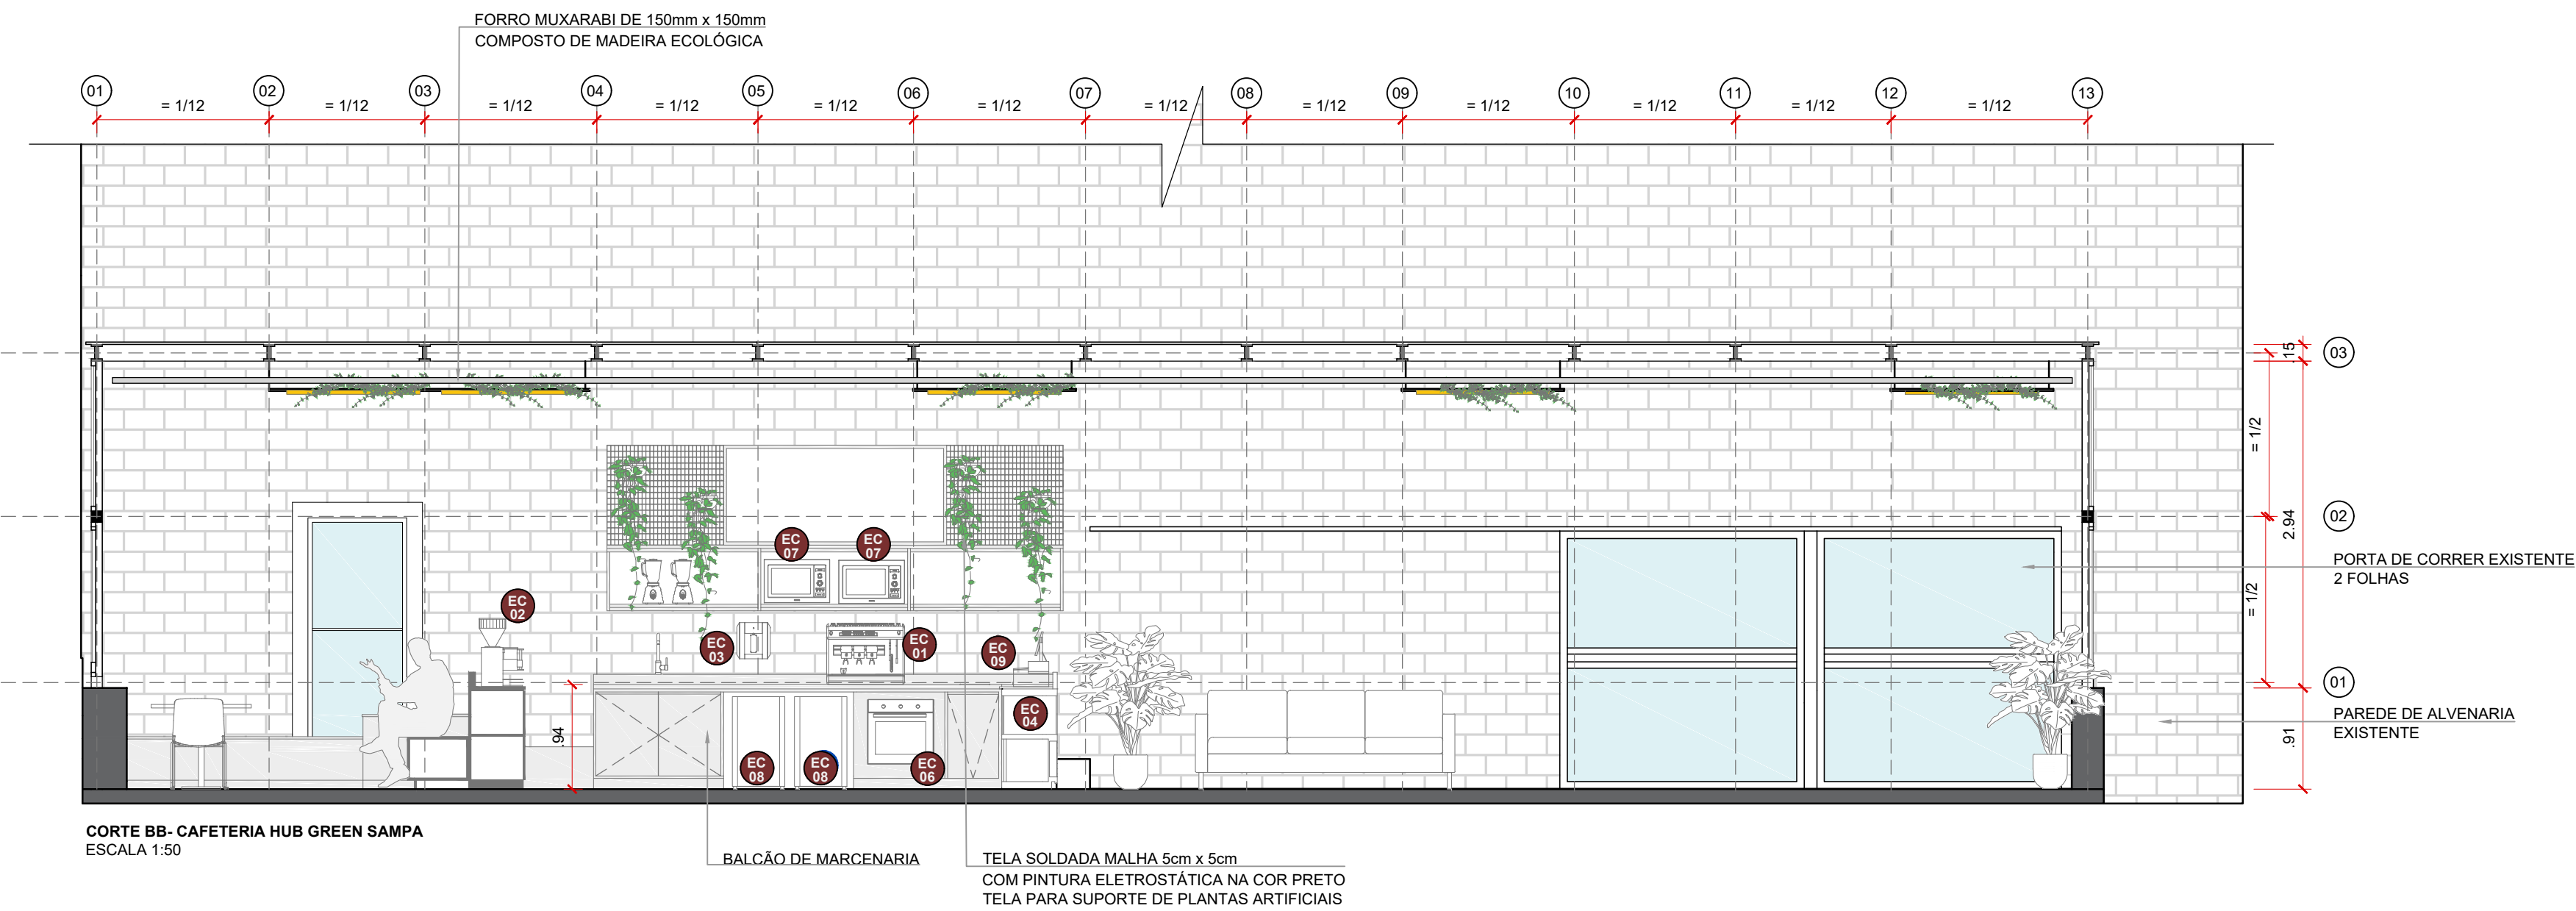

CORTE BB - CAFETERIA HUB GREEN SAMPA
ESCALA 1:50

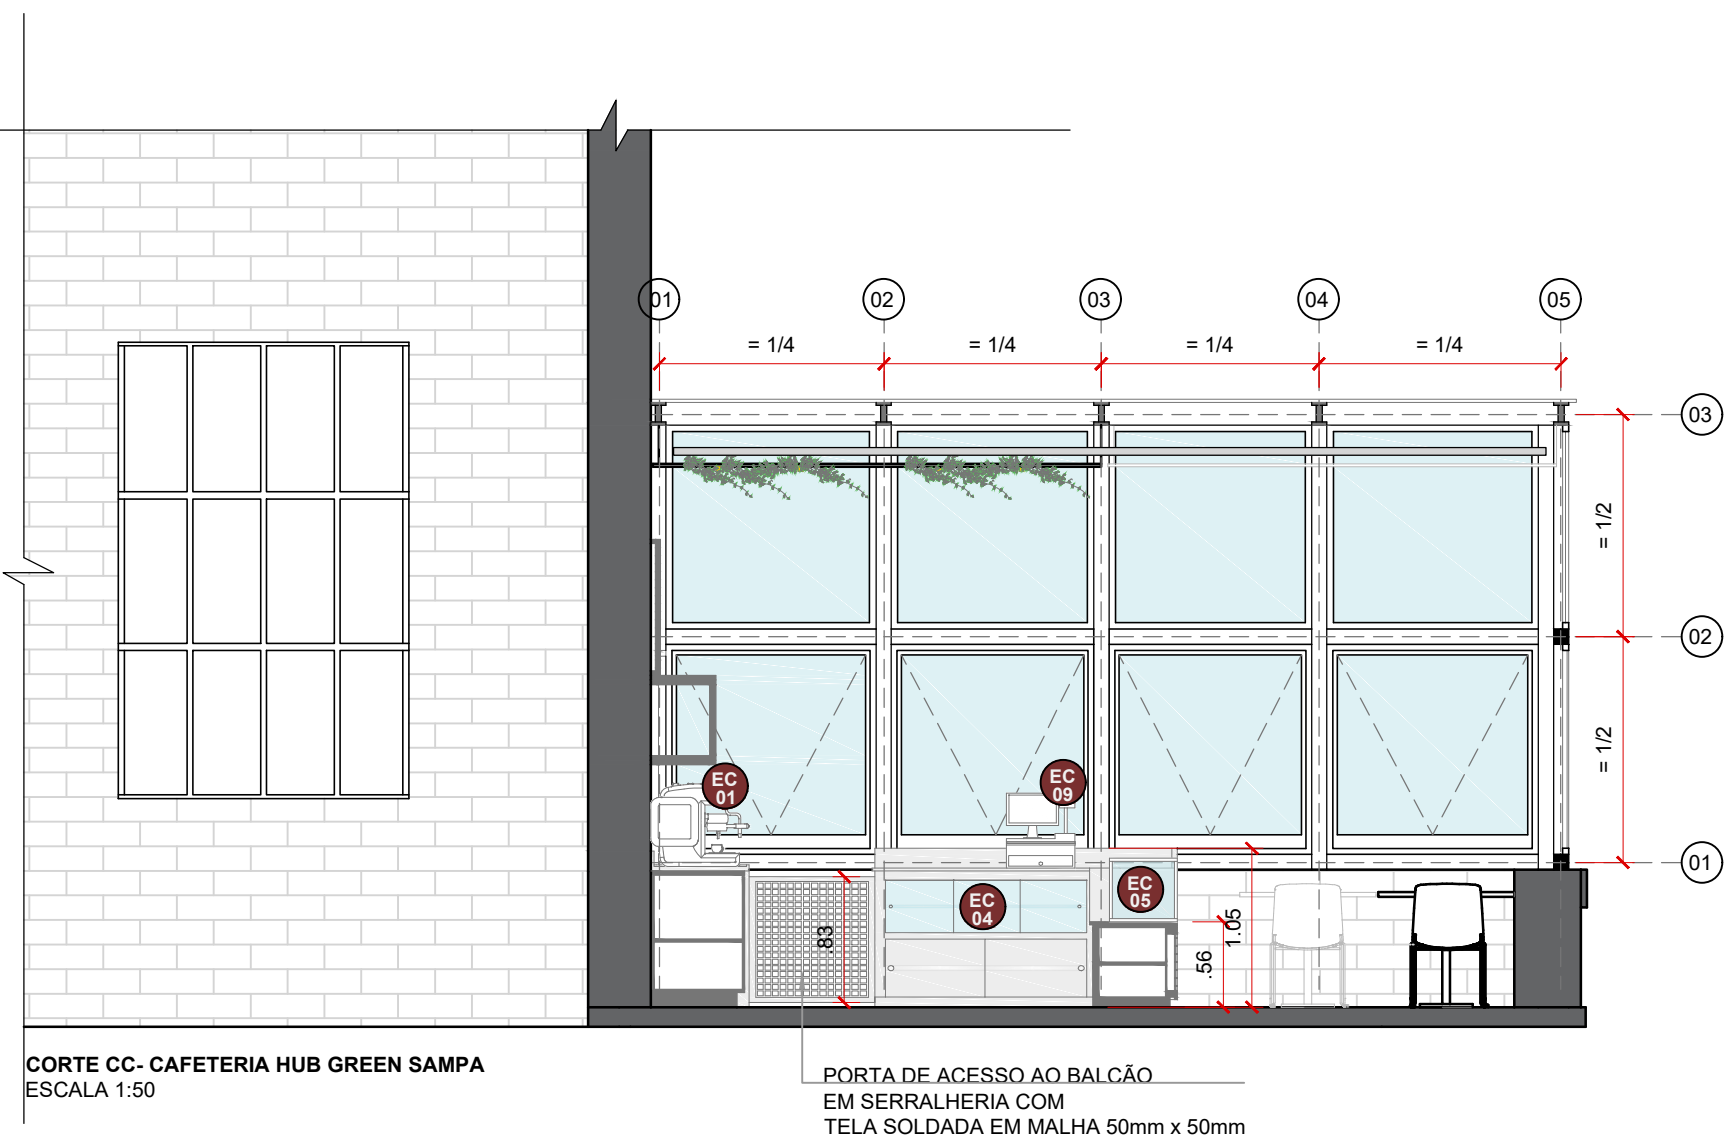

CORTE CC - CAFETERIA HUB GREEN SAMPA
ESCALA 1:50

LEGENDA

CAFETERIA

EQUIPAMENTOS

EC	EQUIPAMENTOS CAFETERIA	UNID.
01	MÁQUINA DE CAFÉ PROFISSIONAL	01
02	MOINHO DE CAFÉ	01
03	FILTRO DE ÁGUA	01
04	VITRINE REFRIGERADA	01
05	ESTUFA PARA SALGADOS	01
06	FORNO ELÉTRICO	01
07	MICRO-ONDAS	02
08	GELADERA PEQUENA	02
09	CAIXA REGISTRADORA	01
10	FREEZER	02
11	MÁQUINA DE EXPRESSO CONVENCIONAL	02

MOBILIÁRIOS

MO	MOBILIÁRIOS CAFETERIA	UNID.
01	MESA QUADRADA PÉ BOLACHA (SUBSTITUIÇÃO ITEM 31) DIMENSÕES: L: 90m x P: 90m x H: 0,75m	12
02	CADEIRA ZENA SEM BRAÇOS DIMENSÕES: L: 0,49m x P: 0,49m x H: 0,80m	26
03	SOFÁ DIRETORIA 03 LUGARES (ITEM 24) DIMENSÕES: L: 2,60m x P: 0,80m x H: 0,75m	01
04	MESA LATERAL E CENTRO DIMENSÕES: D: 0,45m x P: 0,45m	02
05	POLTRONA EROS DIMENSÕES: L: 0,89m x P: 0,89m x H: 0,83m	02

AGÊNCIA SÃO PAULO DE DESENVOLVIMENTO

CAFETERIA

PLANTA BAIXA - LAYOUT E CORTES



PROJETO BÁSICO
ENDEREÇO
Rua Sumidouro, 580 - Pinheiros, São Paulo - SP
S.Q.L.: 083.223.EL

AMBIENTE HUB GREEN SAMPA



ARQUITETOS (AS)
GPET - GERÊNCIA DE PROJETOS E ESPAÇOS DE TRABALHO

FOLHA
07/11

DATA
MAI/2025

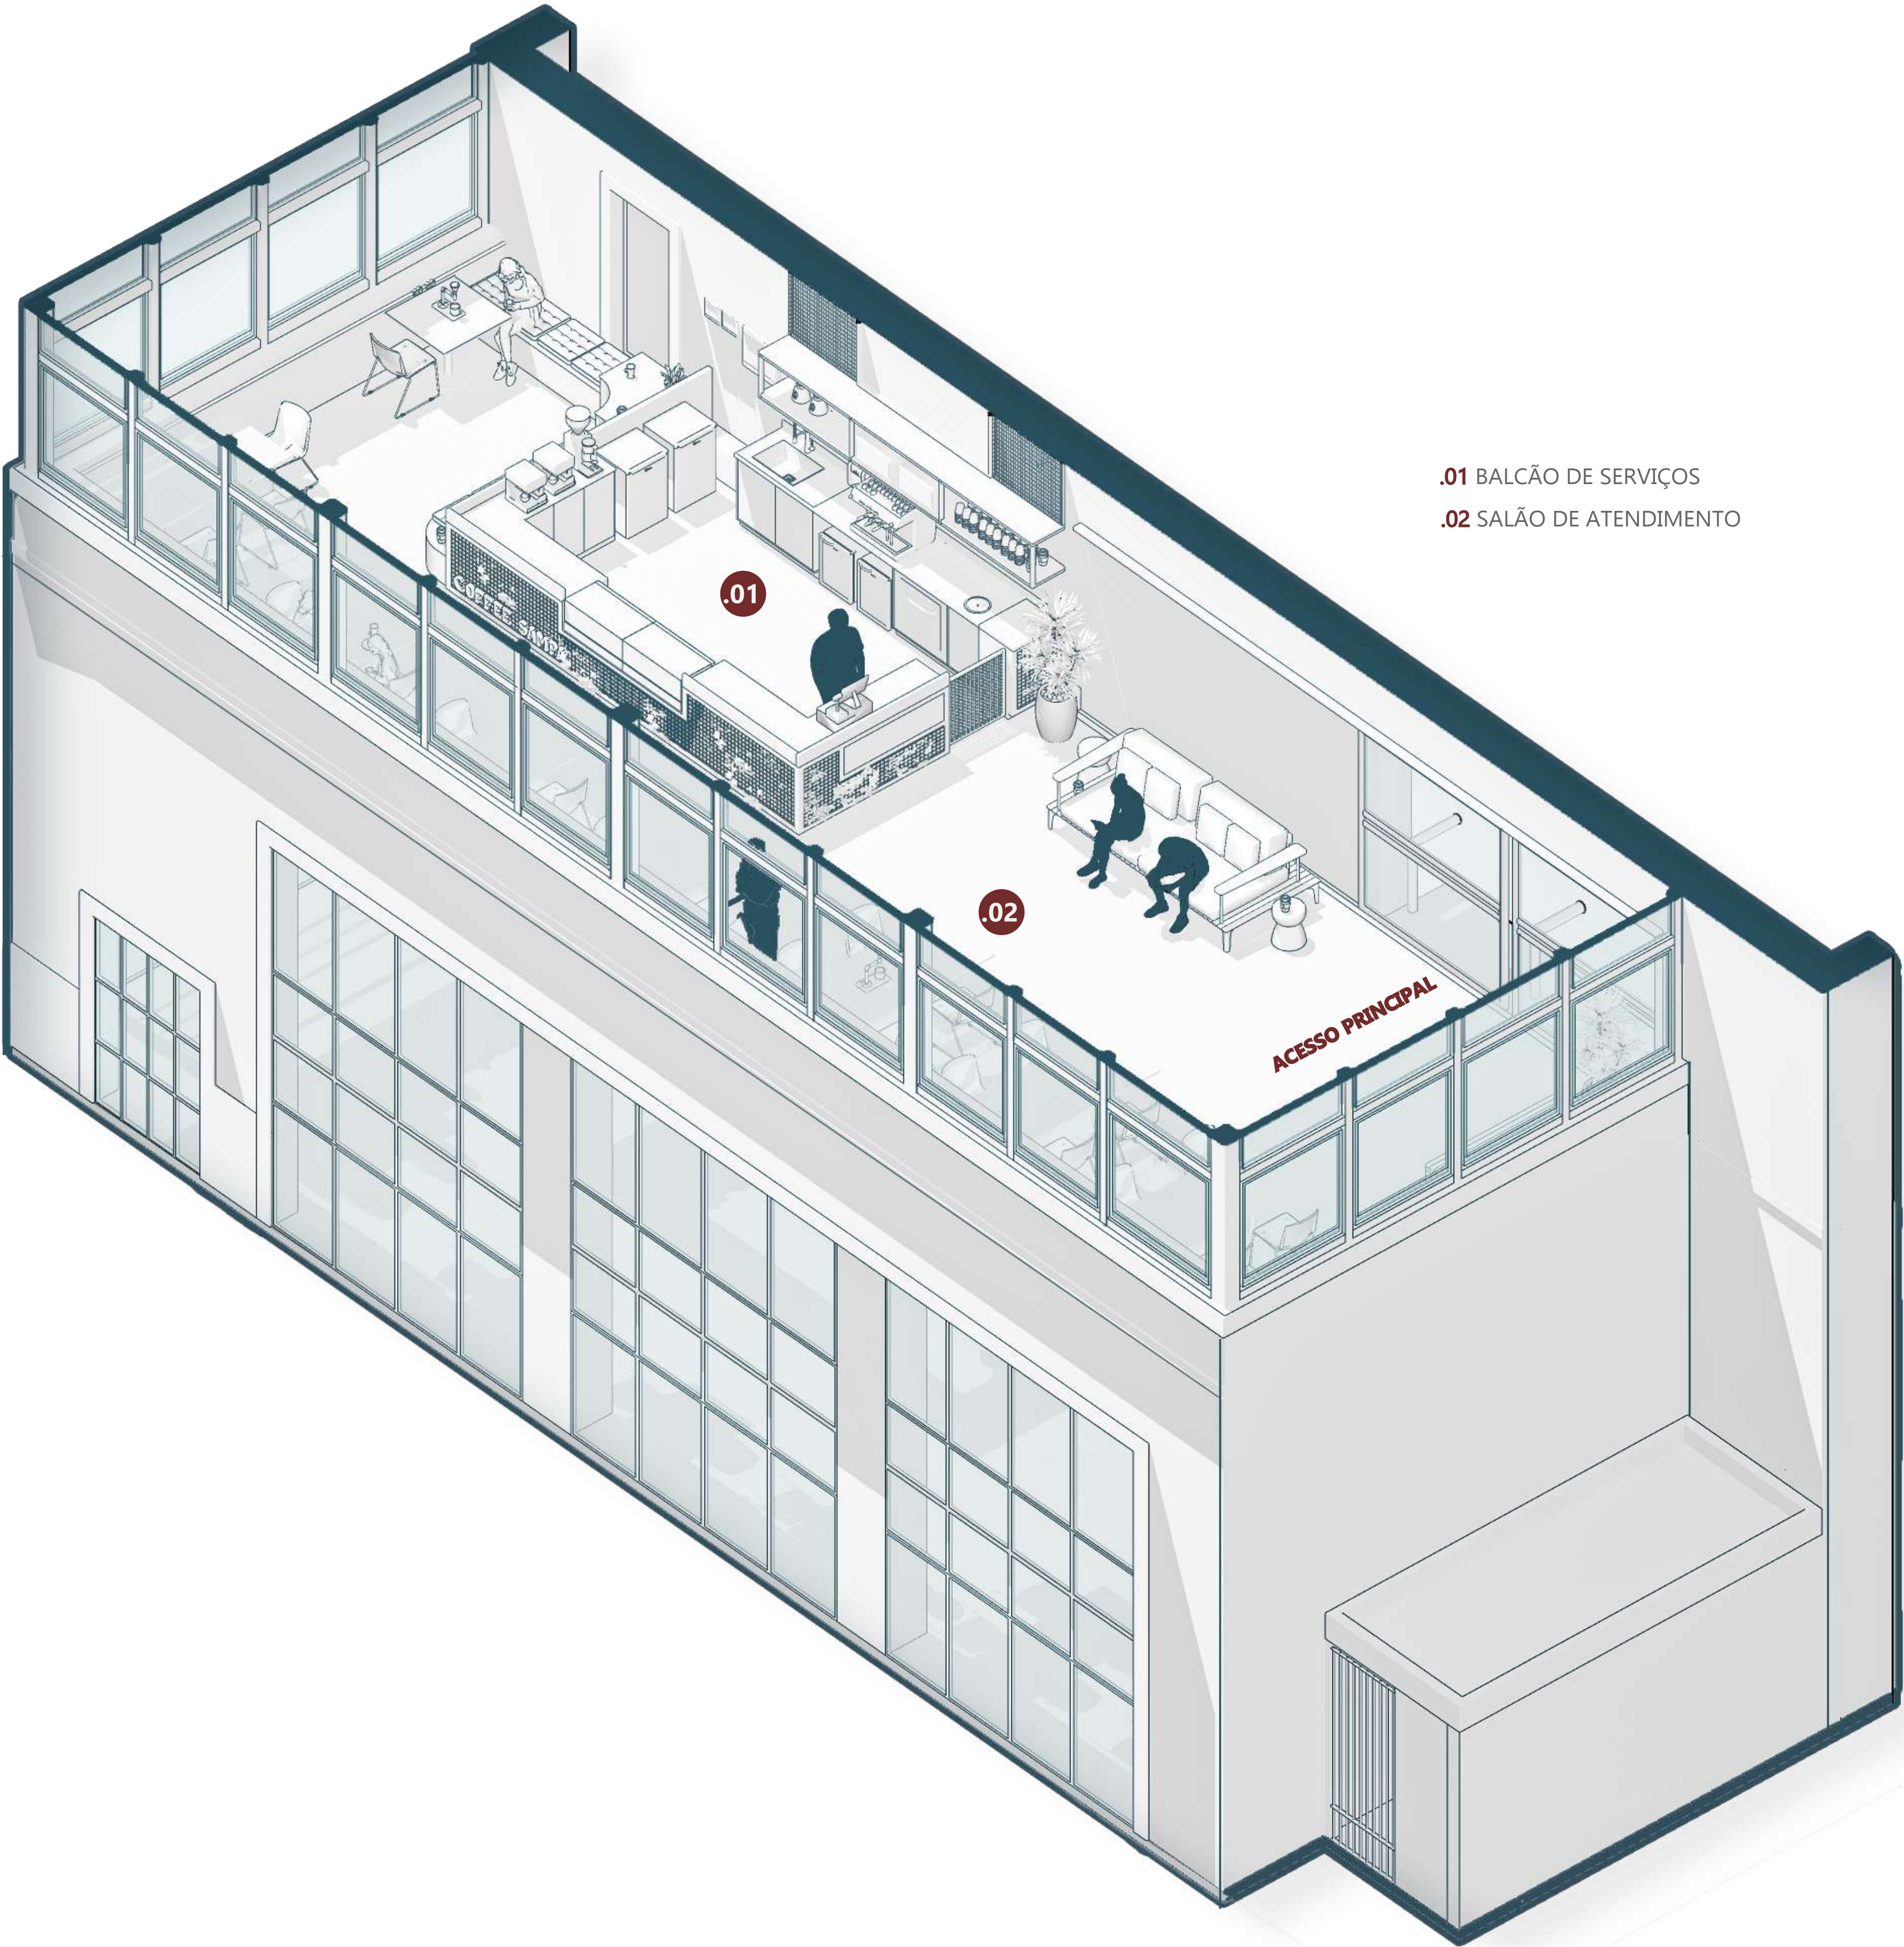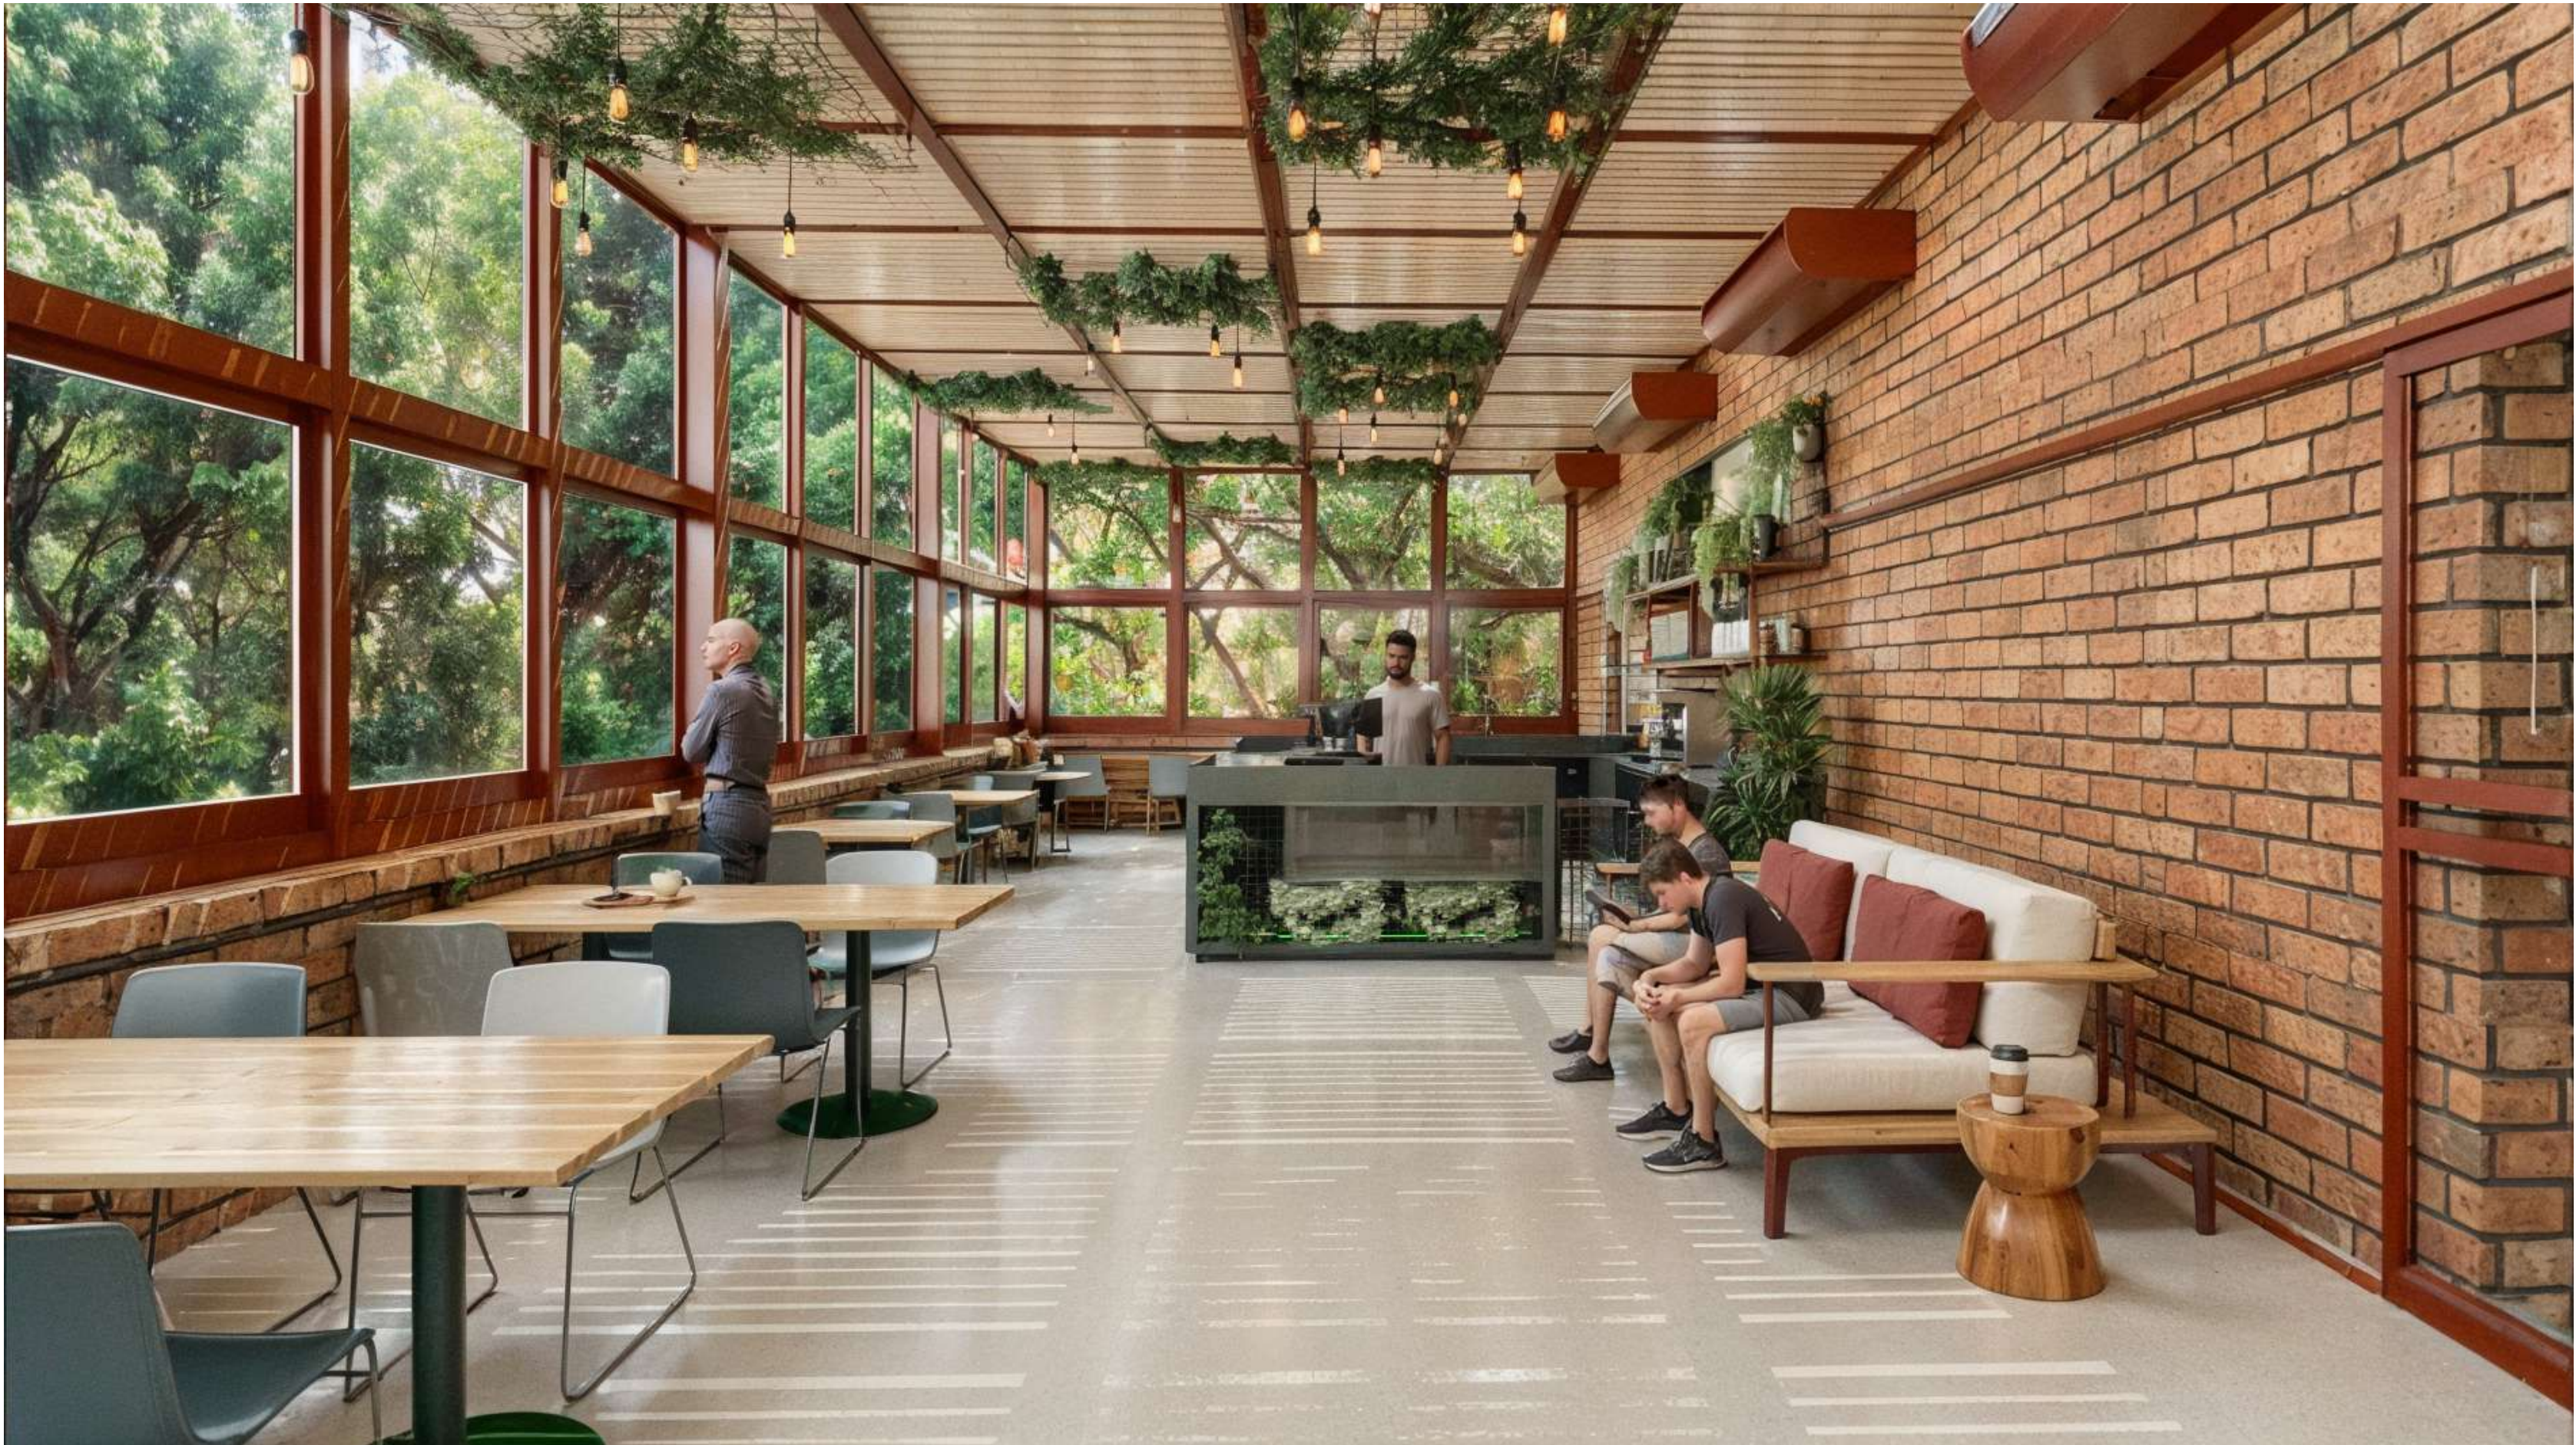

ISOMETRICA - CAFETERIA HUB GREEN SAMPA

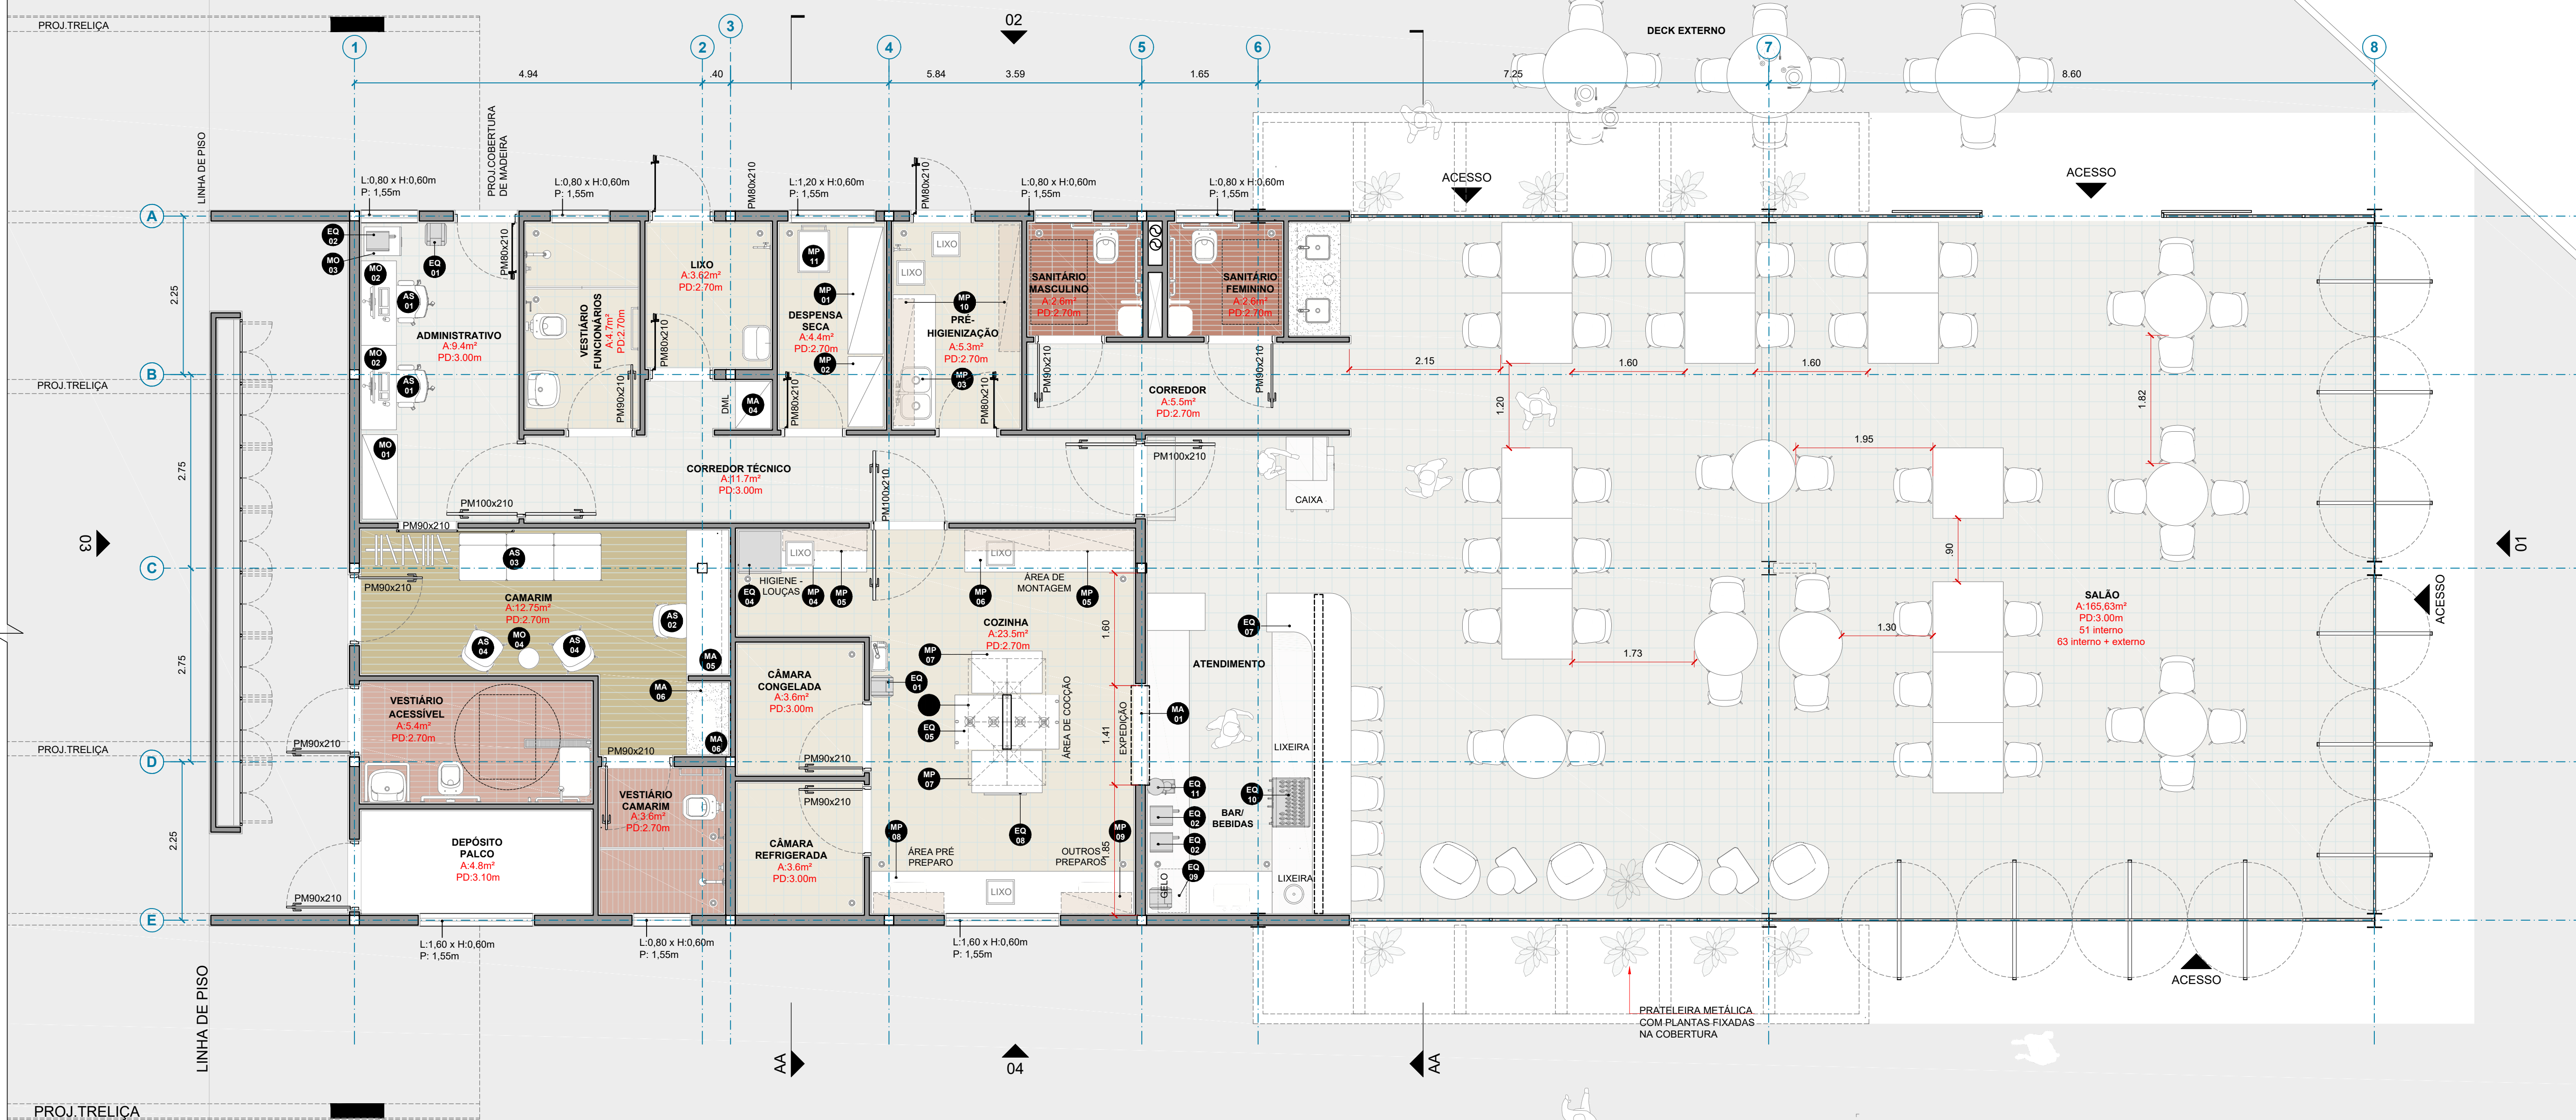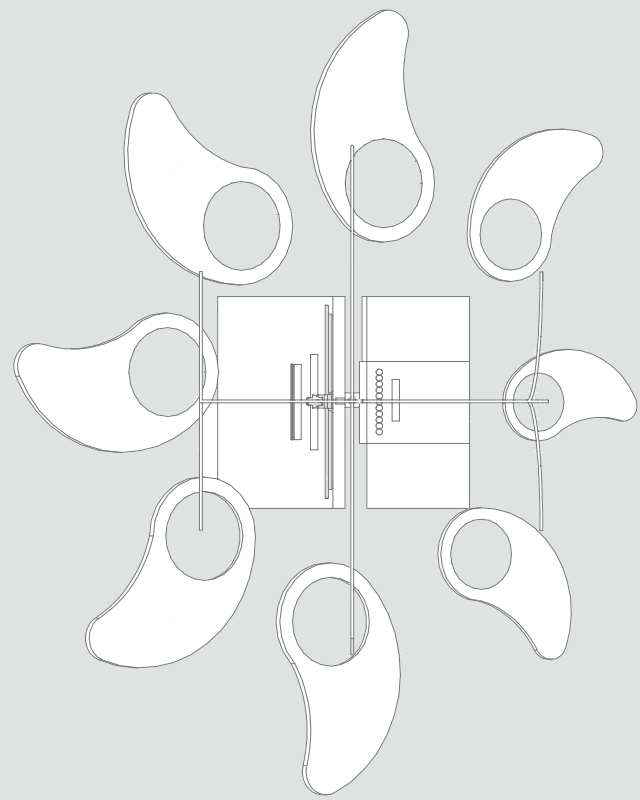

PLANTA BAIXA - RESTAURANTE

ESCALA 1:50

SOMATÓRIA DE ÁREAS

ÁREA INTERNA RESTAURANTE (INCLUSO CAMARIM E VESTIÁRIOS): 272,65m²

MA MARCENARIA

- 01 PAINEL, BALCÃO E EXPEDIÇÃO DO ATENDIMENTO E BAR EM MDF 18mm, ACABAMENTO EM REVESTIMENTO A DEFINIR.
- 02 BALCÃO DE ATENDIMENTO E BAR EM MDF 18mm, ACABAMENTO EM REVESTIMENTO A DEFINIR.
- 03 BALCÃO DE ATENDIMENTO DO CAIXA EM MDF 18mm, ACABAMENTO EM REVESTIMENTO A DEFINIR.
- 04 ARMÁRIO EMBUTIDO COM PRATELEIRAS E PORTA DE ABRIR EM MDF 18mm, ACABAMENTO EM REVESTIMENTO A DEFINIR.
- 05 BANCADA DE APOIO CAMARIM E SUPORTE PARA ESPELHO E ILUMINAÇÃO EM MDF 18MM, ACABAMENTO EM REVESTIMENTO A DEFINIR.
- 06 ARMÁRIO ABAIXO DA BANCADA E SUPORTE PARA ESPELHO E ILUMINAÇÃO EM MDF 18MM, ACABAMENTO EM REVESTIMENTO A DEFINIR.

MP MOBILIÁRIO ESPECÍFICO

- 01 ESTANTE EM AÇO INOX LISA COM 6 PRATELEIRAS LISAS DIMENSÕES: L: 1,80m x P: 0,50m x H: 2,00m
- 02 ESTANTE EM AÇO INOX LISA COM 4 PRATELEIRAS LISAS DIMENSÕES: L: 1,00m x P: 0,50m x H: 2,00m
- 03 MESA DE AÇO INOX INDUSTRIAL COM DUAS CUBAS (50x40x25) COM 2 PANELEIROS DIMENSÕES: L: 1,90m x P: 0,60m
- 04 MESA DE AÇO INOX INDUSTRIAL COM UMA CUBA (50x40x25) COM 2 PANELEIROS DIMENSÕES: L: 2,00m x P: 0,60m
- 05 PRATELEIRA SUSPensa DE AÇO INOX COM 4 SUPORTES MÃO FRANCESAS DIMENSÕES: L: 1,20m x P: 0,30m
- 06 TAMPO DE AÇO INOX INDUSTRIAL COM UMA CUBA (50x40x25) DIMENSÕES: L: 2,40m x P: 0,60m
- 07 MESA LISA / BANCADA DE APOIO DE AÇO INOX DIMENSÕES: L: 1,00m x P: 0,60m X H: 0,90m
- 08 TAMPO EM AÇO INOX COM DUAS CUBAS (50x40x25) DIMENSÕES: L: 3,73m x P: 0,60m x H: 0,80m
- 09 PRATELEIRA EM AÇO INOX LISA COM 3 SUPORTES MÃO FRANCESAS DIMENSÕES: L: 1,00m x P: 0,40m

MP MOBILIÁRIO ESPECÍFICO

- 10 PRATELEIRA DE AÇO INOX INDUSTRIAL SUSPensa FIXADA NO TETO DIMENSÕES: L: 1,80m x P: 0,30m
- 11 CARRINHO DE SERVIÇO EM AÇO INOX C/ 3 PRATELEIRAS

MOBILIÁRIO - ATA DE REGISTRO DE PREÇO

MO MÓVEIS

- 01 ARMÁRIO LOCKER ALTO DIMENSÕES: L: 1,20m x P: 0,50m x H: 1,80m
- 02 MESA RETA DIMENSÕES: L: 1,20m x P: 0,50m x H: 0,74m
- 03 GAVETEIRO VOLANTE 3 GAVETAS DIMENSÕES: L: 0,41m x P: 0,53m x H: 0,60m
- 04 MESA DE APOIO LATERAL DIMENSÕES: D:0,30m x H: 0,60m

AS ASSENTOS

- 01 CADEIRA GIRATÓRIA ENCOSTO EM TELA TAPET
- 02 CADEIRA FIXA COM ENCOSTO ESTOFADA
- 03 SOFÁ ESTOFADA 3 LUGARES
- 04 POLTRONA ESTOFADA

EQ EQUIPAMENTOS

- 01 PURIFICADOR DE ÁGUA
- 02 MÁQUINA DE CAFÉ EXPRESSO SIMPLES
- 03 MÁQUINA LAVA E SECA
- 04 FOGÃO INDUSTRIAL 6 BOCAS COM CHAPA E FORNO
- 05 COIFA PARA SISTEMA DE EXAUSTÃO
- 06 GELADEIRA HORIZONTAL SOB A BANCADA
- 07 TORRE DE FORNO
- 08 MÁQUINA DE FAZER GELO
- 09 MÁQUINA DE CAFÉ PROFISSIONAL
- 10 MOINHO DE CAFÉ

AGÊNCIA SÃO PAULO DE DESENVOLVIMENTO

RESTAURANTE

PLANTA BAIXA - LAYOUT

PROJETO BÁSICO

RUA SUMIDOURO, 380 - PINHEIROS, SÃO PAULO - SP, 05428-070

PROJETO: PRAÇA VICTOR CIVITA

PROJETO: QPST - GERÊNCIA DE PROJETOS


E ESPAÇOS DE TRABALHO

09/11


DATA

MAI/2025



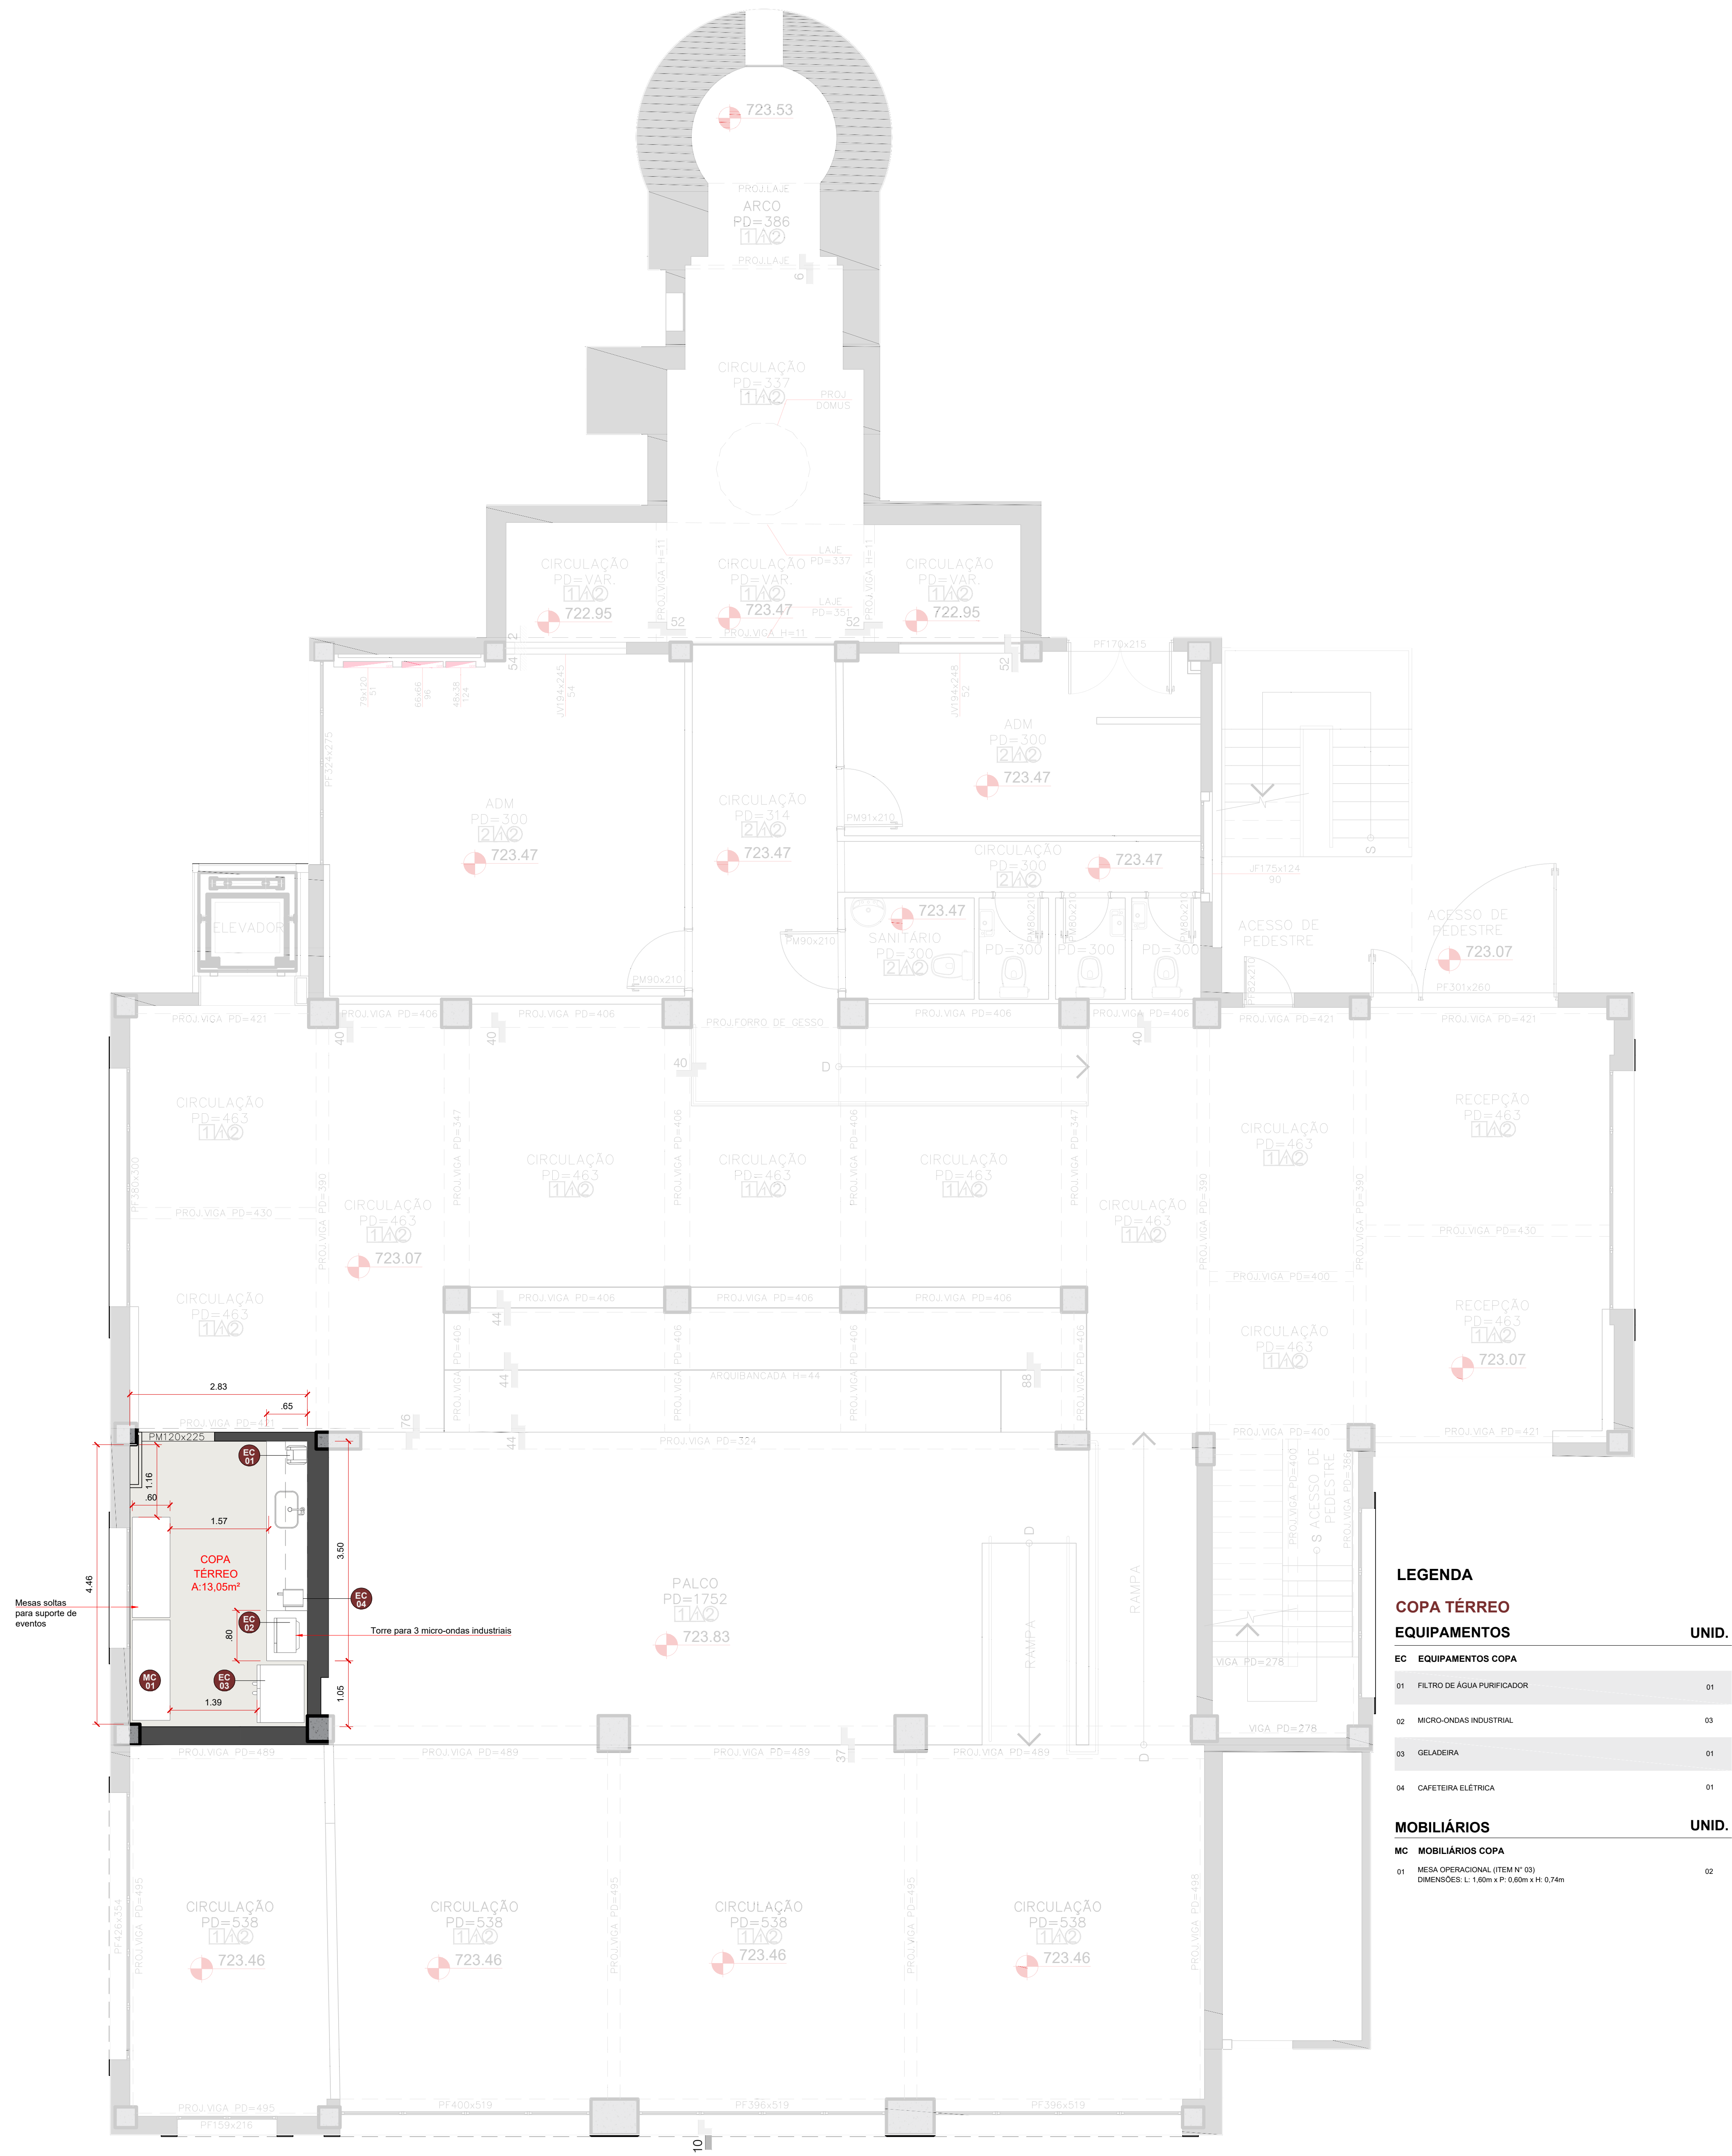

PLANTA TÉRREO- REFORMA DA COPA | LAYOUT
ESCALA 1:50

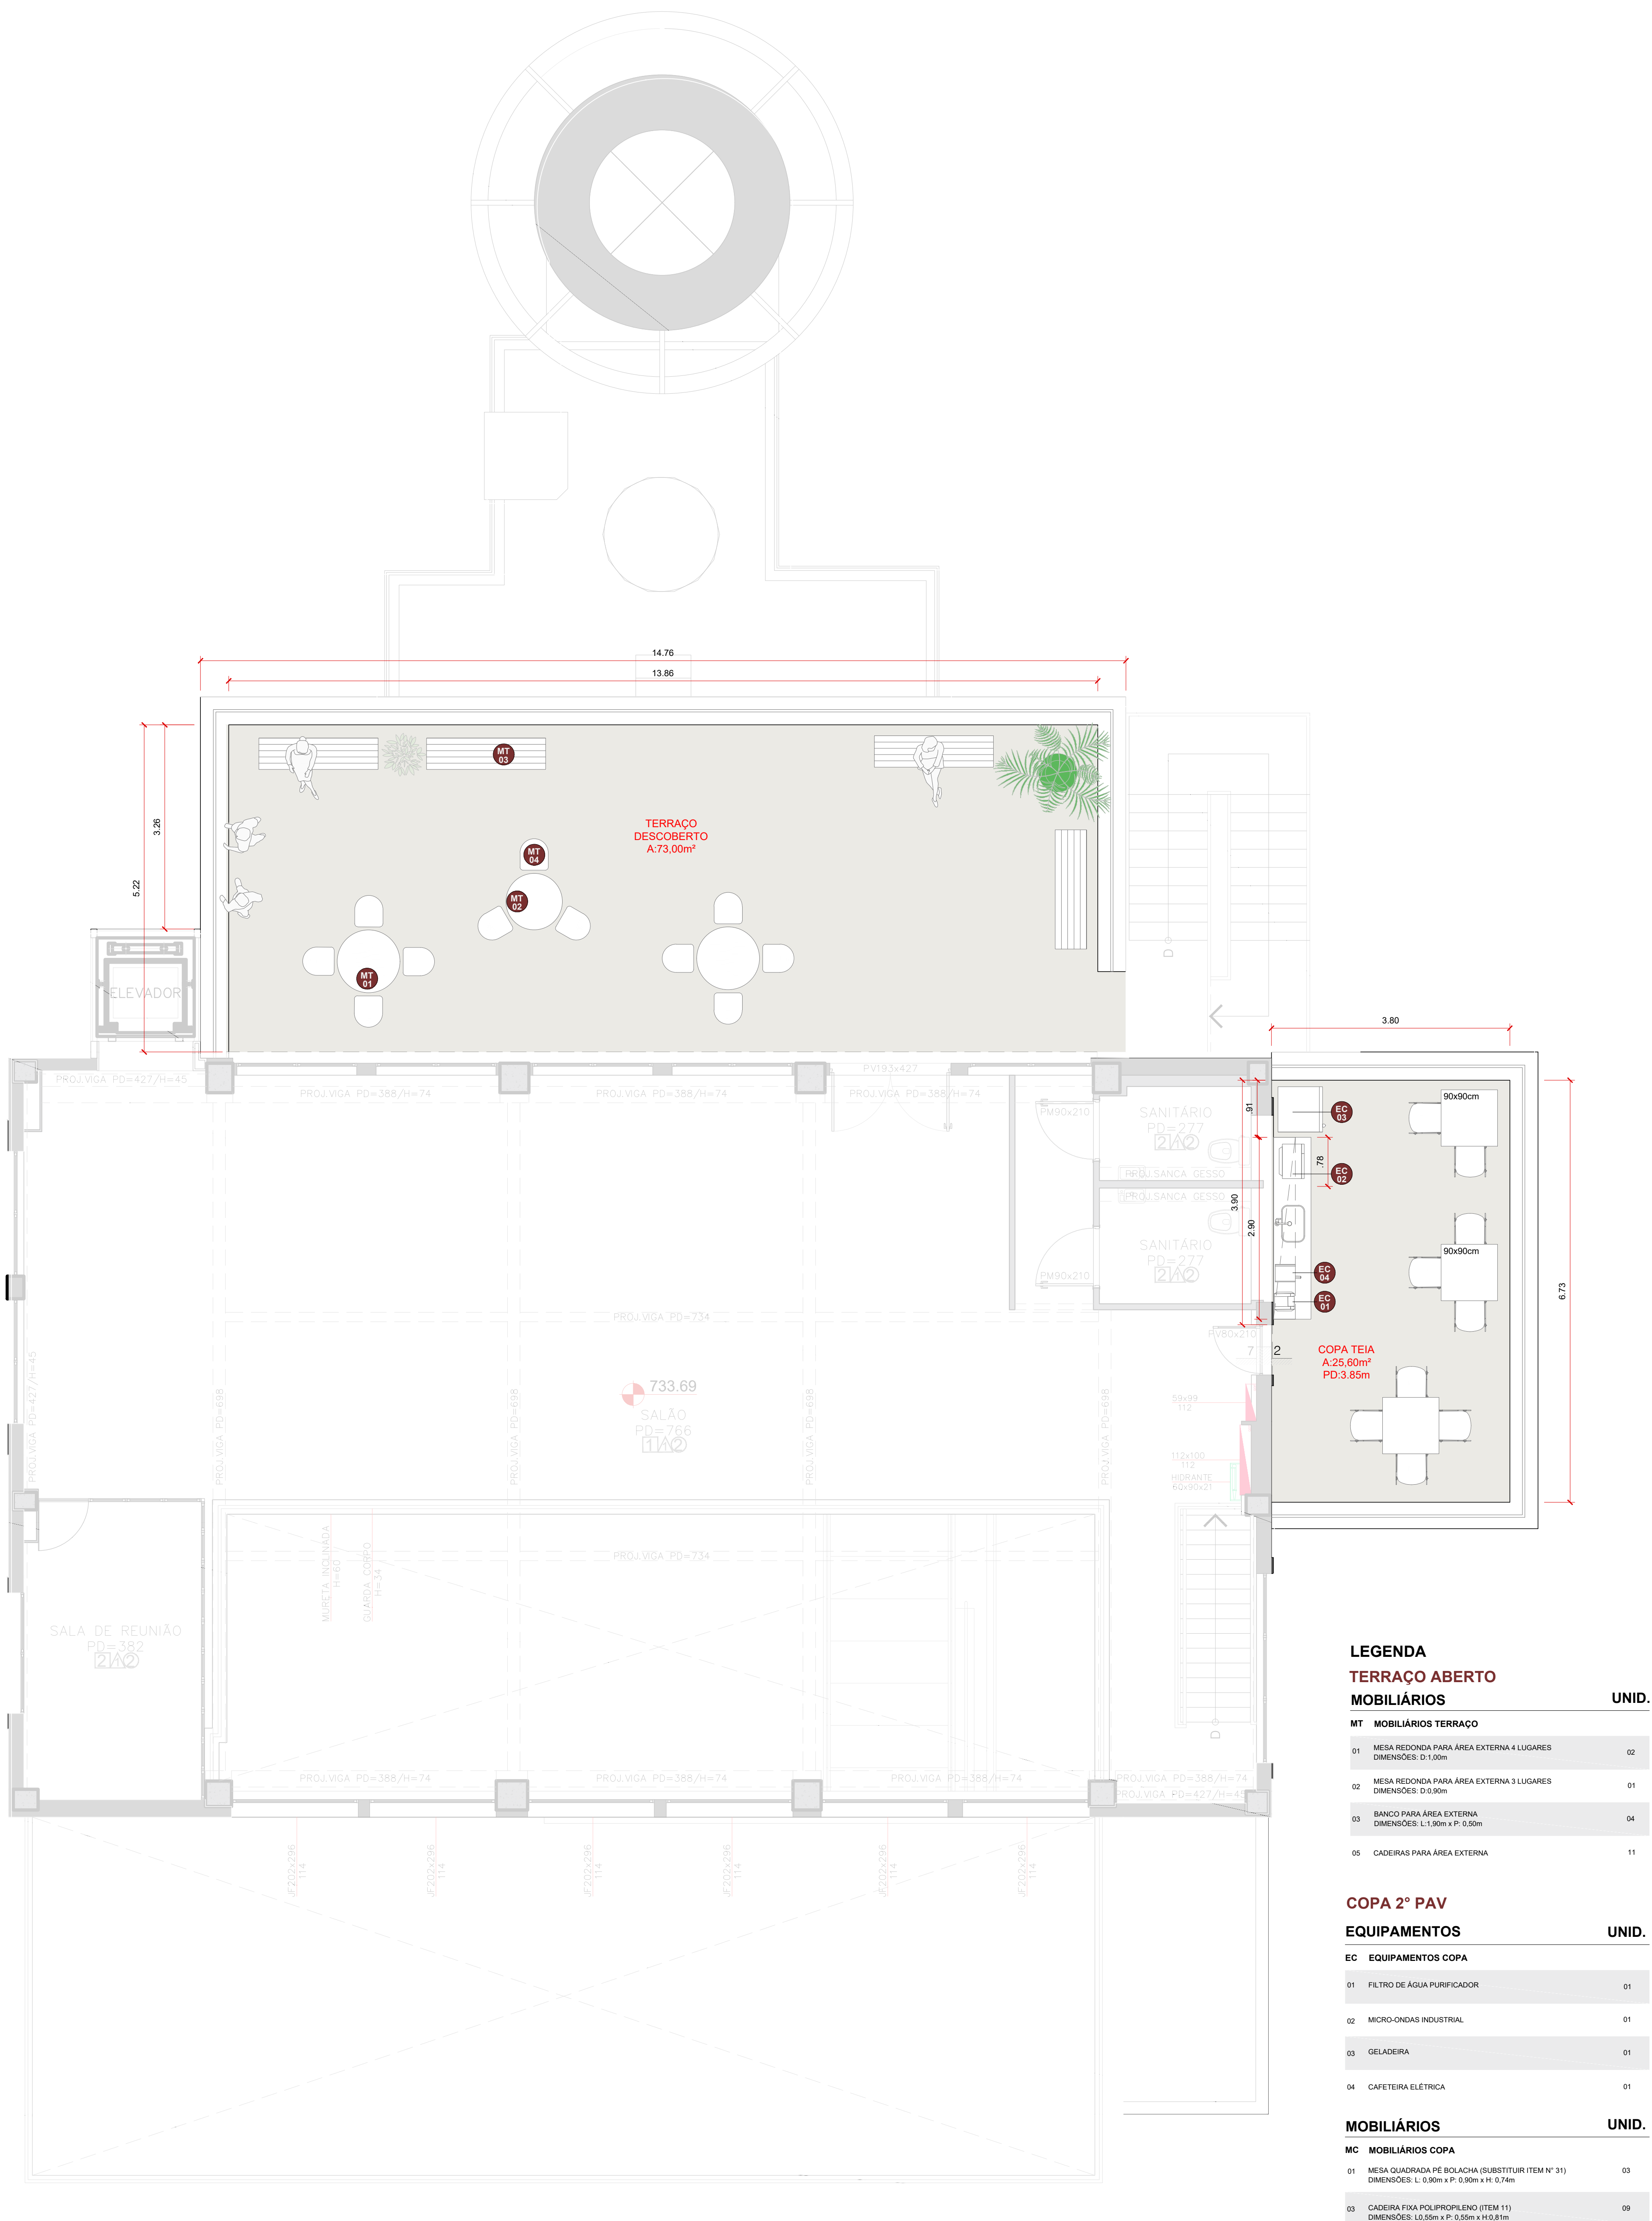

PLANTA 2º PAVIMENTO - COPA TEIA E REFORMA DE TERRAÇO EXTERNO | LAYOUT
ESCALA 1:50