

ACABAMENTOS

PA	PAREDE
01	PINTURA ACRÍLICO FOSCA, COR BRANCO REF.: SUVINIL BRANCO PURO CÓDIGO RGB: 250, 249, 247 OU SIMILAR
02	PINTURA ACRÍLICO FOSCA, COR CINZA MÉDIO REF.: SUVINIL CINZA TECNOLÓGICO CÓDIGO RGB: 125, 125, 124 OU SIMILAR
03	PINTURA ACRÍLICO FOSCA, COR PRETO REF.: SUVINIL AVENTURINA PRETA CÓDIGO RGB: 48, 48, 48 OU SIMILAR
04	PINTURA ACRÍLICO FOSCA, COR AZUL REF.: SUVINIL AZUL-MARINHO CÓDIGO RGB: 60,72,92 OU SIMILAR
05	PINTURA ACRÍLICO FOSCA, COR LARANJA REF.: SUVINIL VITAMINA DE PAPAIA CÓDIGO RGB: 239,138,78 OU SIMILAR
06	PINTURA ACRÍLICO FOSCA, COR AREIA REF.: SUVINIL SONHO COM NATA RGB: 216, 189, 173 OU SIMILAR
07	PINTURA ACRÍLICO FOSCA, COR TERRACOTA REF.: SUVINIL TERRA ROXA CÓDIGO RGB:187, 117, 97 OU SIMILAR
08	PINTURA ACRÍLICO FOSCA, COR CINZA CLARO REF.: SUVINIL NÉVOA INTENSO CÓDIGO RGB:187, 117, 97 OU SIMILAR
09	MÓDULO/ESPUMA ACÚSTICA EXISTENTE
10	ESPUMA ACÚSTICA SEMI-RÍGIDA, DE ESTRUTURA MICROCELULAR, DENSIDADE 11kg/m³, DE CLASSE IIA DE REAÇÃO AO FOGO. Dimensões¹: C: 625mm x P: 40mm x H: 625mm Dimensões²: C:1250mm x P: 40mm x H: 312mm Cor: Azul Cobalto.
11	ESPUMA ACÚSTICA SEMI-RÍGIDA, DE ESTRUTURA MICROCELULAR, DENSIDADE 11kg/m³, DE CLASSE IIA DE REAÇÃO AO FOGO. Dimensões: C:1250mm x P: 40mm x H: 312mm Cor: Por do Sol e Indigo Blue.
RD	RODAPÉ
01	RODAPÉ DE POLIESTIRENO BRANCO LISO A SER PINTADO NO LOCAL COM TINTA ESMALTE SEGUINDO COR DA RESPECTIVA PAREDE; H: 5 cm
02	RODAPÉ DE POLIESTIRENO BRANCO LISO ; H: 10 cm
03	RODAPÉ DE POLIESTIRENO BRANCO LISO ; H: 7 cm
PI	PISO
01	PISO VINÍLICO FORMATO MANTA TIPO GRANILITE COM COR PREDOMINANTE CINZA CLARO REF.: TARKETT LINHA IQ SURFACE CÔD 21089085 OU SIMILAR
02	PISO VINÍLICO FORMATO MANTA TIPO GRANILITE COM COR PREDOMINANTE CINZA CHUMBO REF.: TARKETT LINHA IQ SURFACE CÔD 21089164 OU SIMILAR
03	PISO VINÍLICO FORMATO MANTA TIPO GRANILITE COM COR PREDOMINANTE CREME REF.: TARKETT LINHA IQ SURFACE CÔD 21089095 OU SIMILAR
04	PISO VINÍLICO CLICADO, RÉGUA 208 x 1230 m; PADRÃO MADEIRA ACINZENTADO REF.: TARKETT LINHA ESSENCE 30 PADRÃO "ALFAZEMA" CÔD 24167512 OU SIMILAR
05	PISO VINÍLICO CLICADO, RÉGUA 208 x 1230 m; PADRÃO MADEIRA CLARO REF.: TARKETT LINHA INJOY PADRÃO "CAMÉLIA" CÔD 24124011 OU SIMILAR
FO	FORRO/TETO
01	ESPUMA ACÚSTICA PRETA EXISTENTE
02	PINTURA ACRÍLICA FOSCA BRANCA SOBRE LAJE REF.: SUVINIL BRANCO PURO CÓDIGO RGB: 250, 249, 247 OU SIMILAR
03	ESPUMA ACÚSTICA SEMI-RÍGIDA, MICROCELULAR, DENSIDADE 11kg/m³, REAÇÃO AO FOGO IIA; 625 x 625 x 20 mm (L x H x P);
04	PINTURA ACRÍLICA FOSCA BRANCA PRÓPRIA PARA FORROS REF.: SUVINIL BRANCO PURO CÓDIGO RGB: 250, 249, 247 OU SIMILAR

**ASSENTOS E MOBILIÁRIOS
ATA DE REGISTRO DE PREÇO**

AS	ASSENTOS
04	CADEIRA FIXA ENCOSTO EM TELA
05	CADEIRA GIRATÓRIA ENCOSTO EM TELA STAFF
08	CADEIRA GIRATÓRIA PRESIDENTE COM ENCOSTO EM TELA
14	PUFF FORMATO REDONDO - LEITURA
19	BANQUETA ESTOFADA
20	POLTRONA LOUNGE
23	SOFÁ COMPNÍVEL RETO
MO	MOBILIÁRIO
01	MESA OPERACIONAL RETA - 1,20M
03	MESA OPERACIONAL RETA - 1,60M
13	PLATAFORMA DE TRABALHO 4 LUGARES
14	PLATAFORMA DE TRABALHO 6 LUGARES
21	MESA REUNIÃO 2,40 X 1,10M
25	MESA REUNIÃO DIRETORIA 4,00 X 1,30M
34	MESA BISTRÔ
35	MESA PARA NOTEBOOK
36	CABINE ESCRITÓRIO - INDIVIDUAL
38	CABINE DE ESCRITÓRIO 4 LUGARES
40	GAVETEIRO VOLANTE - 3 GAVETAS
42	ARMÁRIO BAIXO
TA01	TAPETE PARA SALA NORDIC 06 COR CINZA E BEGE 1,40 x 2,00 m

MOBILIÁRIO - OUTROS

TA01	TAPETE PARA SALA NORDIC 06 COR CINZA E BEGE 1,40 x 2,00 m
------	-------------------------------------------------------------

MOBILIÁRIO A CONSTRUIR

SE	SERRALHERIA	COR/ ACABAMENTO
01	MÓVEL DE APOIO EM SERRALHERIA EXECUTADO COM PERFIS METÁLICOS E CHAPA PERFORADA NAS FACES	BRANCO
02	ESTANTE METÁLICA EXECUTADA COM PERFIS METÁLICOS E CHAPA PERFORADA, SEGUINDO DESENHO PROPOSTO PELA ARQUITETURA	BRANCO
03	FLOREIRA EXECUTADA EM SERRALHERIA	BRANCO
04	FLOREIRA EXECUTADA EM SERRALHERIA	BRANCO
05	FLOREIRA EXECUTADA EM SERRALHERIA	BRANCO
06	PILARETE METÁLICO PARA PASSAGEM DE INFRAESTRUTURA ELÉTRICA	BRANCO
MA	MARCNARIA	COR/ ACABAMENTO
01	PORTA COM BANDEIRA LATERAL EM MADEIRA E VIDRO; 1,50 x 2,10 x 0,10 m (L x H x P)	VER PROJ. MARCNARIA FOLHA 17
02	PAINEL PARA TV EM MDF 18 mm; 1,60 x 2,90 x 0,07 m (L x H x P)	MELAMÍNICO AZUL "LORD"
03	CONJUNTO DE ARMÁRIOS COM PORTA DE CORRER E ABRIR; 1,96 x 0,74 x 0,40 m (L x H x P)	MELAMÍNICO JALAPÃO
04	PAINEL EM MDF 18 mm; 1,30 x 2,40 x 0,07 m (L x H x P)	MELAMÍNICO JALAPÃO
05	PAINEL EM MDF 18 mm; 1,41 x 2,70 x 0,06 m (L x H x P)	MELAMÍNICO AZUL "LORD"
06	PAINEL EM MDF 20 mm P/ LETREIRO LUMINOSO; 0,33 x 2,70 x 0,04 m (L x H x P)	MELAMÍNICO AZUL "LORD"
07	MOLDURA DE MARCNARIA DECORATIVA AO REDOR DAS PORTAS	MELAMÍNICO AZUL "LORD"
08	MESA DE MARCNARIA EM FORMATO "L"; DOIS TAMPOS DE 1,90 x 0,76 x 0,60 m (L x H x P) CADA	MELAMÍNICO AZUL "LORD"

CV COMUNICAÇÃO VISUAL

01	ADE SAMPÁ LOGO; ADESIVO VINÍLICO 0,85 x 0,35 m	09	TEIA MANIFESTO 3; ADESIVO VINÍLICO 1,40 x 2,15 m	17	PLACA "GRAVANDO"; PLACA LUMINOSA 0,26 x 0,11 m
02	CATE LOGO 1; ADESIVO VINÍLICO 0,50 x 1,30 m	10	PALAVRAS; ADESIVO VINÍLICO 3,85 m²	18	PLACA "SAMPÁ ÁUDIO" 1; ACRÍLICO 1,00 x 1,00 m
03	CATE LOGO 2; ADESIVO VINÍLICO 0,65 x 1,50 m	11	SAMPACAST LOGO 1; ACRÍLICO LUMINOSO 0,98 x 0,20 m	19	PLACA "SAMPÁ ÁUDIO" 2; ACRÍLICO 1,00 x 0,40 m
04	PMSP SMDT LOGO 1; ADESIVO VINÍLICO 0,75 x 0,70 m	12	SAMPACAST LOGO 2; MARCNARIA 0,60 x 0,55 m	20	PLACA "ONDAS MÚSICAIS" 2; PLACA LUMINOSA 0,90 x 0,30 m
05	PMSP SMDT LOGO 2; ADESIVO VINÍLICO 0,90 x 0,85 m	13	SAMPACAST LOGO 3; ACRÍLICO 0,45 x 0,64 m		
06	TEIA LOGO 1; LETRA CAIXA 1,95 x 1,40 m	14	ARTE ADESIVADA SKYLINE 1; ADESIVO VINÍLICO 1,30 x 1,10 m		
07	TEIA LOGO 2; ADESIVO VINÍLICO 1,00 x 1,50 m	15	INFO. FUNCIONAMENTO; ADESIVO VINÍLICO 0,40 x 0,60 m		
08	TEIA LOGO 3; ADESIVO VINÍLICO 0,85 x 1,30 m	16	ARTE ADESIVADA SKYLINE 2; ADESIVO VINÍLICO 1,00 x 1,00 m		

AGÊNCIA SÃO PAULO DE DESENVOLVIMENTO



PROJETO
CEU - URBANISMO SOCIAL

AMBIENTE
CENTRO EDUCACIONAL UNIFICADO

FOLHA

ASSUNTO
LEGENDA GERAL
PROJETO BÁSICO DE ARQUITETURA

ARQUITETOS (AS)
GERÊNCIA DE PROJETOS E ESPAÇOS DE TRABALHO (GPET)

01 / 02

ENDEREÇO
TERRITÓRIO CEUS - CONSULTAR NO TERMO DE REFERÊNCIA

DATA
JUNHO.2024


ELÉTRICA**SÍMBOLO DESCRITIVO**

	QUADRO ELÉTRICO
	ELETRODUTO CORRUGADO 3/4" INTERNO AO DRYWALL
	ELETRODUTO GALVANIZADO 3/4" EXTERNO
	CAIXA DE PASSAGEM 2x4 H: INDICADA EM PROJETO
	INTERRUPTOR SIMPLES DE 1 SEÇÃO H: 1,10 m OU INDICADA EM PROJETO
	INTERRUPTOR DUPLO DE 2 SEÇÕES H: 1,10 m OU INDICADA EM PROJETO
	INTERRUPTOR TRIPLO DE 3 SEÇÕES H: 1,10 m OU INDICADA EM PROJETO
	TOMADA SIMPLES BAIXA H: 0,30 m OU INDICADA EM PROJETO
	TOMADA DUPLA BAIXA H: 0,30 m OU INDICADA EM PROJETO
	TOMADA SIMPLES MÉDIA H: INDICADA EM PROJETO
	TOMADA DUPLA MÉDIA H: INDICADA EM PROJETO
	TOMADA SIMPLES ALTA PARA AR-CONDICIONADO NA FACE DA PAREDE H: INDICADA
	TOMADA SIMPLES ALTA PARA AR-CONDICIONADO NA FACE DA LAJE
	TOMADA BAIXA EMBUTIDA EM SERRALHERIA H: INDICADO EM PROJ. SERRALHERIA
	TOMADA MÉDIA EMBUTIDA EM SERRALHERIA H: INDICADO EM PROJ. SERRALHERIA
	TOMADA MÉDIA DUPLA EMBUTIDA EM MARCENARIA H: VER PROJ. MARCENARIA
	TOMADA EMBUTIDA EM MARCENARIA H: TAMPO DO MÓVEL
	TOMADA DE ALIMENTAÇÃO H: 0,60 m OU INDICADA
	TOMADA COM INTERRUPTOR
	PONTO DE REDE PARA ROTEADOR E MODEM WIFI

AGÊNCIA SÃO PAULO DE DESENVOLVIMENTOPROJETO
CEU - URBANISMO SOCIALAMBIENTE
CENTRO EDUCACIONAL UNIFICADO

FOLHA


ASSUNTO
LEGENDA GERAL
PROJETO BÁSICO DE ARQUITETURAARQUITETOS (AS)
GERÊNCIA DE PROJETOS E ESPAÇOS
DE TRABALHO (GPET)**02**/02ENDEREÇO
TERRITÓRIO CEUS - CONSULTAR NO TERMO DE REFERÊNCIADATA
JUNHO.2024

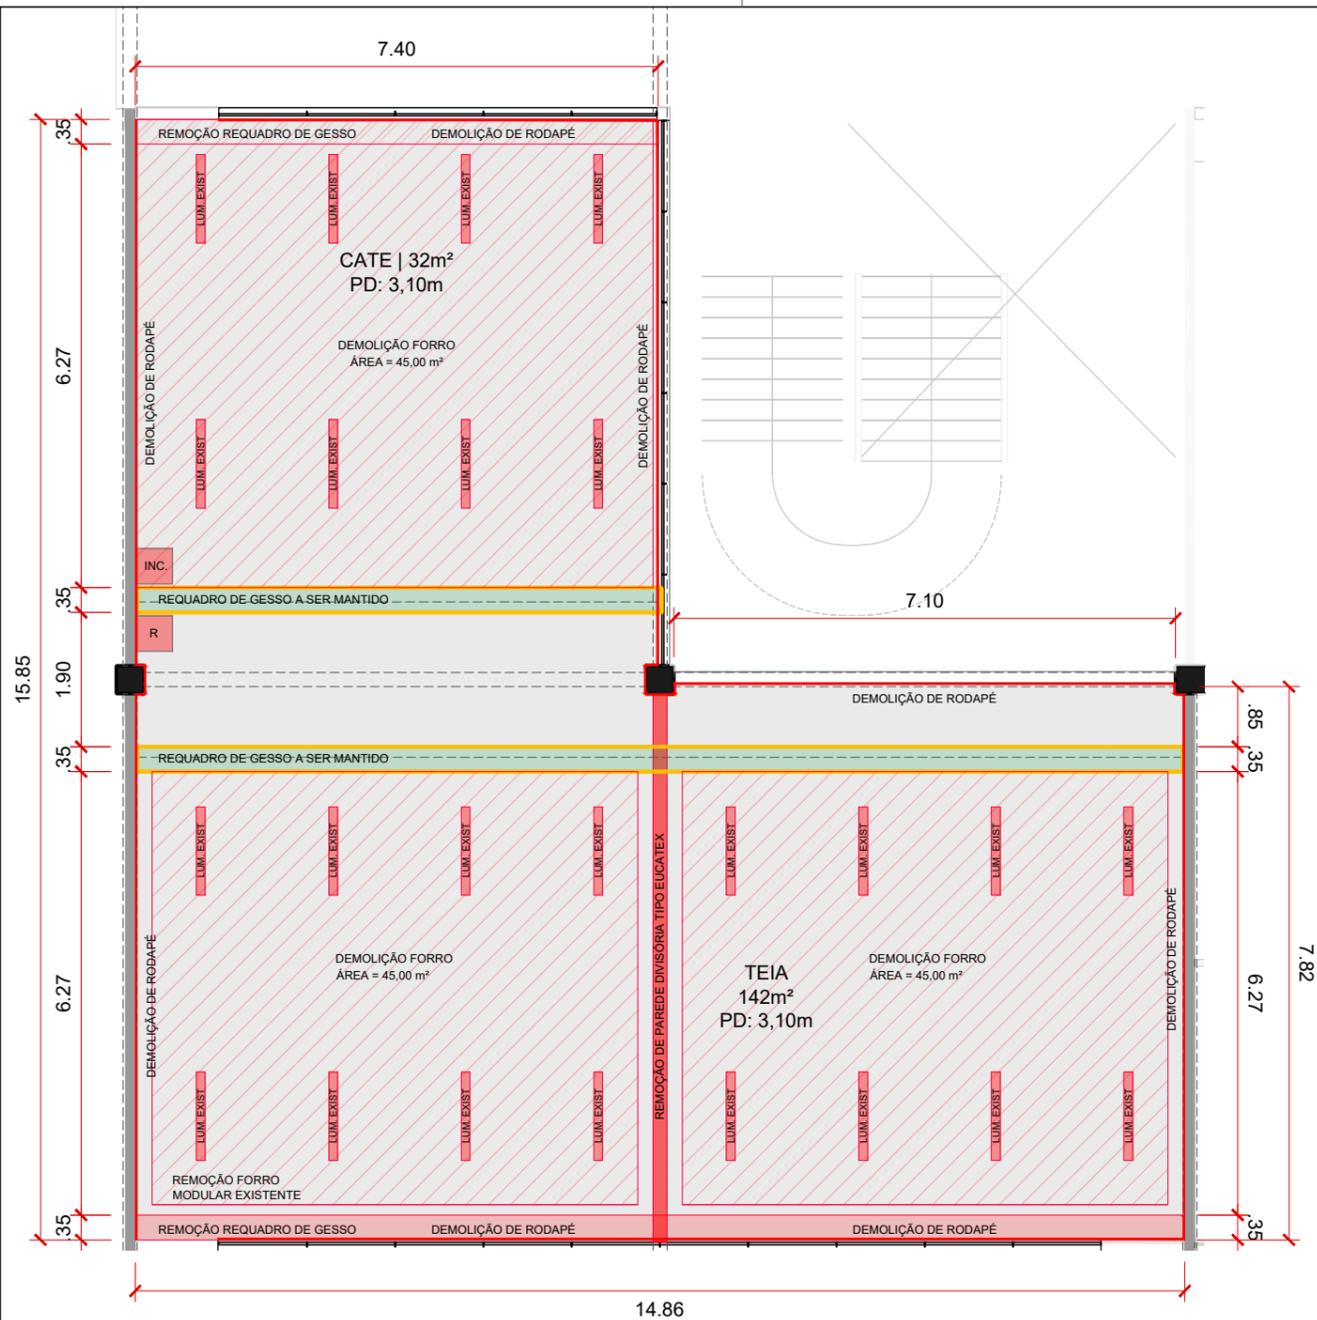

PLANTA BAIXA - DEMOLIÇÃO
ESCALA 1:100

LEGENDA DEMOLIÇÕES

DESCRIÇÃO	QTD.	DESCRIÇÃO	QTD.
DEMOLIÇÃO DE FORRO EXISTENTE, INCLUINDO PLACAS ACÚSTICAS E ESTRUTURAS AUXILIARES	135,00 m²	REMOÇÃO DE RODAPÉ EM GRANILITE	70,00 m
REMOÇÃO DE REQUADRO DE GESSO	7,80 m²	REMOÇÃO DE ELETRODUTOS	200,00 m
REMOÇÃO DE LUMINÁRIAS EXISTENTES, INCLUINDO LÂMPADAS	24 un.	DEMOLIÇÃO DE PAREDE DIVISÓRIA TIPO "EUCATEX"	21,00 m²
REMOÇÃO DE RACK DE REDE EXISTENTE COM REAPROVEITAMENTO	1 un.		
REMOÇÃO DE SISTEMA DE COMBATE À INCÊNDIO COM REAPROVEITAMENTO DOS EQUIPAMENTOS	1 un.		

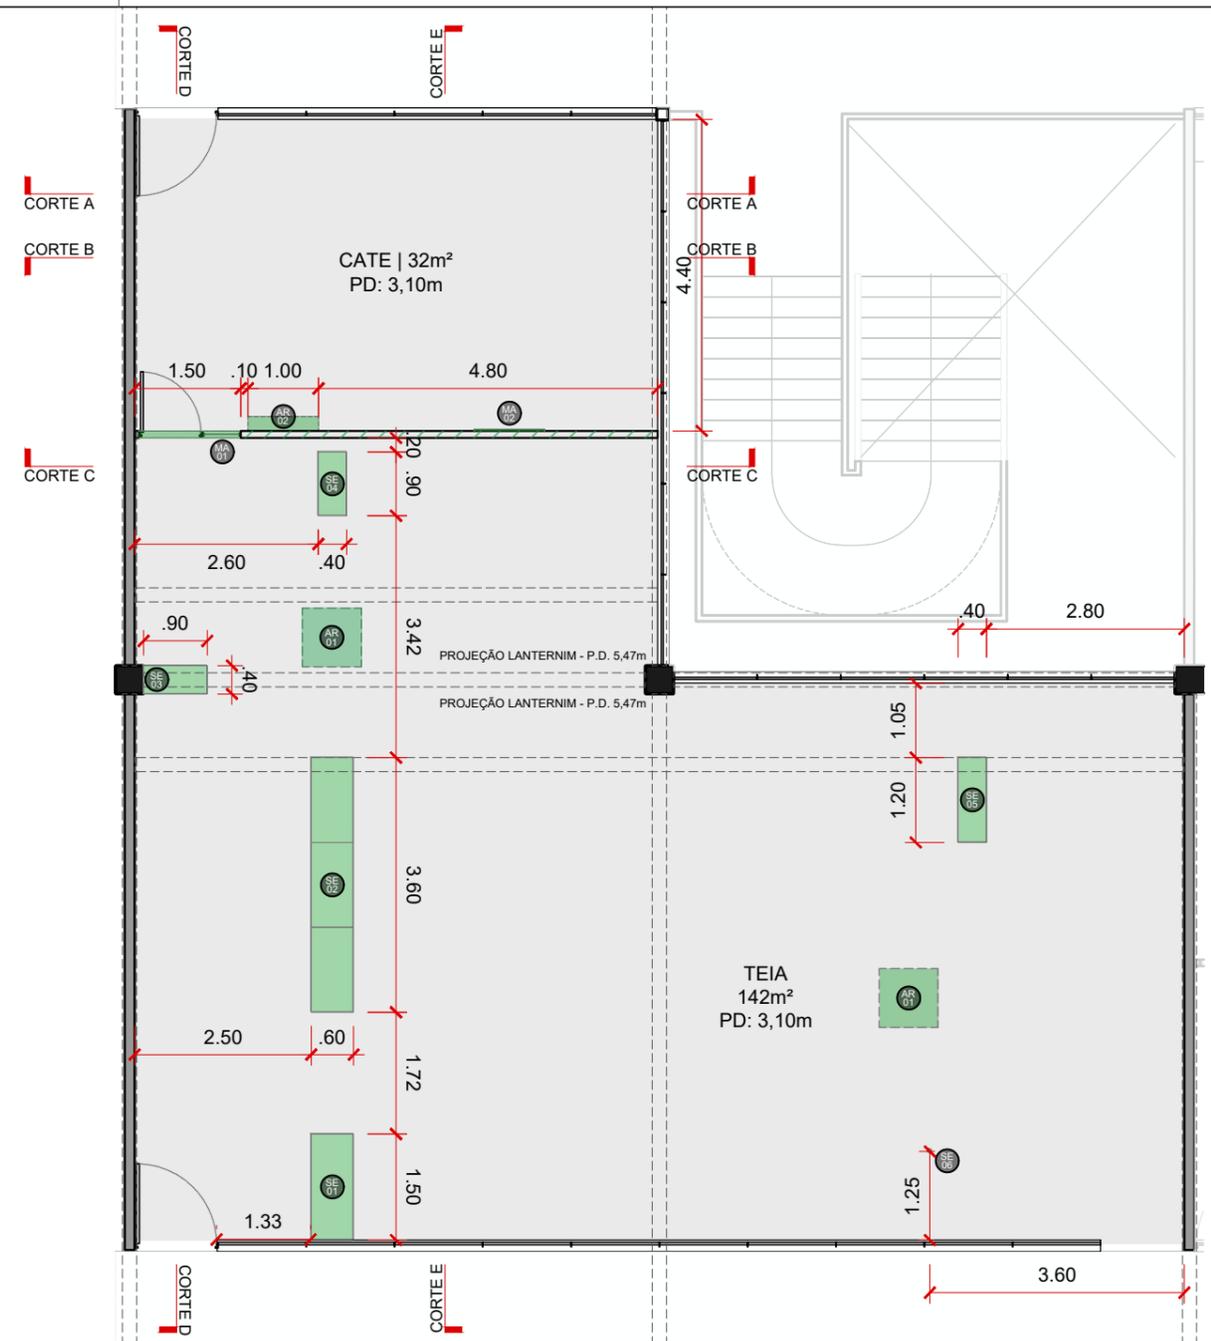

PLANTA BAIXA - CONSTRUÇÃO
ESCALA 1:100

LEGENDA CONSTRUÇÕES

DESCRIÇÃO	QTD.	CLIMATIZAÇÃO		QTD.
		CÓDIGO		
CONSTRUÇÃO DE PAREDE DE DRYWALL SIMPLES COM REFORÇOS PARA INSTALAÇÃO DE MARCENARIA	18,30 m²	AR01	AR-CONDICIONADO SPLIT ON/OFF; CASSETTE (TETO) 48000 BTU/H CICLO QUENTE/FRIO	2
CONSTRUÇÃO DE MARCENARIA E SERRALHERIA. VERIFICAR FOLHA DE DETALHES	-	AR02	AR-CONDICIONADO SPLIT ON/OFF; HI-WALL (PAREDE) 18000 BTU/H CICLO QUENTE/FRIO	1

AGÊNCIA SÃO PAULO DE DESENVOLVIMENTO

PROJETO
TEIA - URBANISMO SOCIAL

ASSUNTO
PLANTA BAIXA DE DEMOLIÇÃO E CONSTRUÇÃO
PROJETO BÁSICO DE ARQUITETURA

AMBIENTE
CENTRO EDUCACIONAL UNIFICADO


ARQUITETOS (AS)
GERÊNCIA DE PROJETOS E ESPAÇOS DE TRABALHO (GPET)



FOLHA
01 / 17

ENDEREÇO
TERRITÓRIO CEUS - CONSULTAR NO TERMO DE REFERÊNCIA

DATA
JUNHO.2024

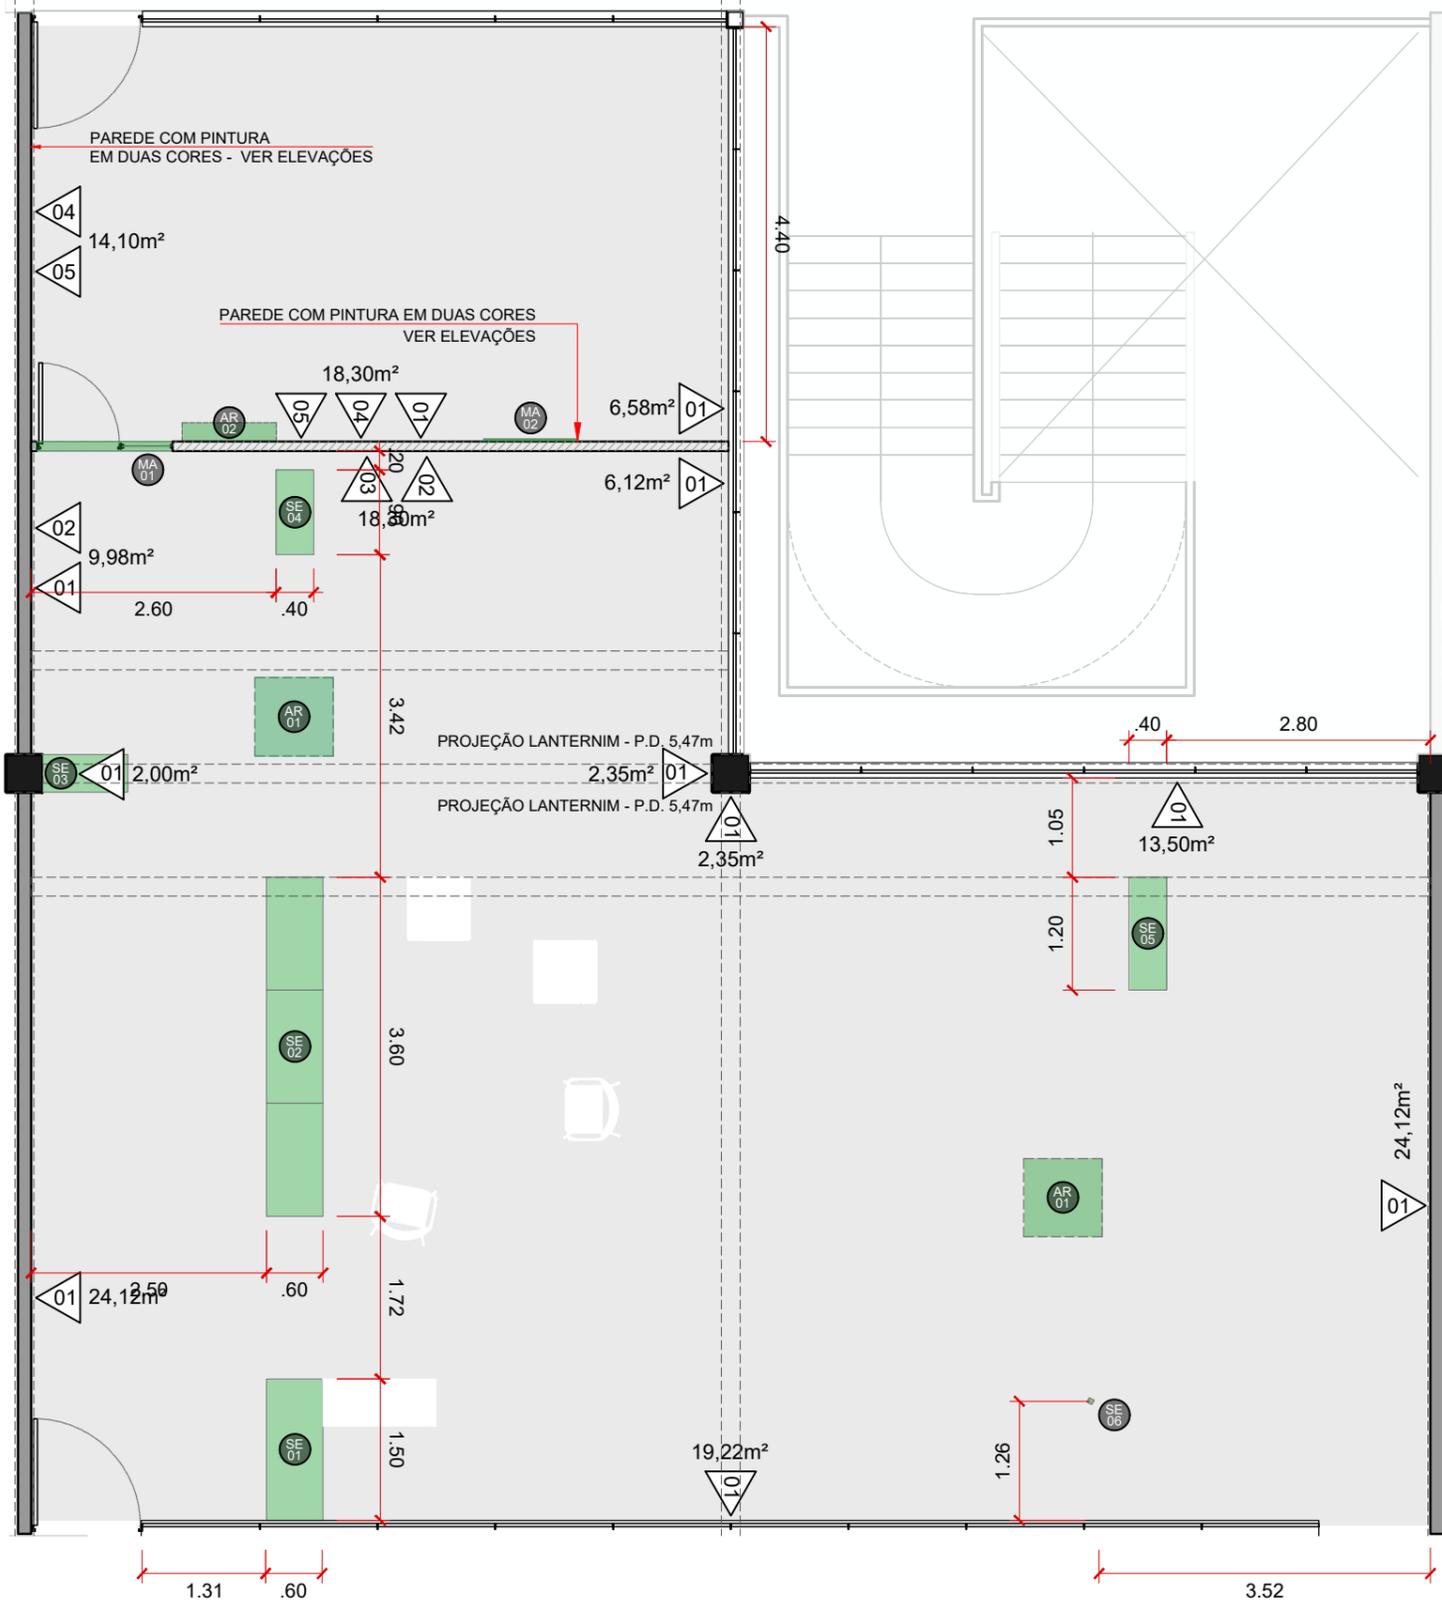

LEGENDA ACABAMENTOS

PA	PAREDE - VERIFICAR PINTURAS NAS ELEVAÇÕES	ÁREA
01	PINTURA ACRÍLICO FOSCA, COR BRANCO REF.: SUVINIL BRANCO PURO CÓDIGO NCS: 0500-N OU SIMILAR	109,66 m ²
02	PINTURA ACRÍLICO FOSCA, COR CINZA MÉDIO REF.: SUBINIL CINZA TECNOLÓGICO CÓDIGO NCS: 5500-N OU SIMILAR	21,85 m ²
03	PINTURA ACRÍLICO FOSCA, COR PRETO REF.: SUVINIL AVENTURINA PRETA CÓDIGO NCS: 8500-N OU SIMILAR	9,00 m ²
04	PINTURA ACRÍLICO FOSCA, COR AZUL REF.: SUVINIL CALÇA JEANS CÓDIGO NCS: 5537-R92B OU SIMILAR	20,30 m ²
05	PINTURA ACRÍLICO FOSCA, COR LARANJA REF.: SUVINIL VITAMINA DE PAPAIA CÓDIGO NCS: 1161-Y50R OU SIMILAR	9,70 m ²
RD	RODAPÉ - VERIFICAR PLANTA DE PISO	METRO LINEAR
01	RODAPÉ DE POLIESTIRENO BRANCO A SER PINTADO NO LOCAL COM TINTA ESMALTÉ SEGUINDO COR DA RESPECTIVA PAREDE	69,10 m
PI	PISO - VERIFICAR PLANTA DE PISO	ÁREA
01	PISO VINÍLICO PAGINADO TIPO GRANILITE COM COR PREDOMINANTE CREME REF.: LINHA IQ SURFACE TARKETT CÔD 21089085 OU SIMILAR	93,50 m ²
02	PISO VINÍLICO PAGINADO TIPO GRANILITE COM COR PREDOMINANTE CINZA CHUMBO REF.: LINHA IQ SURFACE TARKETT CÔD 21089164 OU SIMILAR	44,60 m ²
03	PISO VINÍLICO PAGINADO TIPO GRANILITE COM COR PREDOMINANTE TERRACOTA REF.: LINHA IQ SURFACE TARKETT CÔD 21089163 OU SIMILAR	57,86 m ²

PLANTA BAIXA - ARQUITETURA
ESCALA 1:75

NOTAS

- TODAS AS MEDIDAS DEVERÃO SER CONFERIDAS NO CANTEIRO DE OBRAS ANTES DE SUA EXECUÇÃO.
- EM CASO DE DIVERGÊNCIA ENTRE O DESENHO E AS COTAS, AS COTAS PREVALECEM SEMPRE SOBRE OS DESENHOS ELABORADOS. OS ARQUITETOS DEVERÃO SER INFORMADOS.

- EM CASO DE DIVERGÊNCIA DOS DESENHOS ELABORADOS EM PROJETO, PREVALECEM SEMPRE OS DESENHOS DE MAIOR DETALHAMENTO (NA ORDEM, ESCALA 1/1, 1/5, 1/20, 1/50 ETC.).
- VERIFICAR ELEVAÇÕES PARA A PINTURA DAS PAREDES DE DUAS CORES.
- VERIFICAR PLANTA DE PISO PARA EXECUÇÃO DO PISO VINÍLICO.

AGÊNCIA SÃO PAULO DE DESENVOLVIMENTO

PROJETO
TEIA - URBANISMO SOCIAL

ASSUNTO
PLANTA BAIXA DE ARQUITETURA
PROJETO BÁSICO DE ARQUITETURA


ENDEREÇO
TERRITÓRIO CEUS - CONSULTAR NO TERMO DE REFERÊNCIA

AMBIENTE
CENTRO EDUCACIONAL UNIFICADO

ARQUITETOS (AS)
GERÊNCIA DE PROJETOS E ESPAÇOS DE TRABALHO (GPET)

02 / 17

DATA
JUNHO.2024

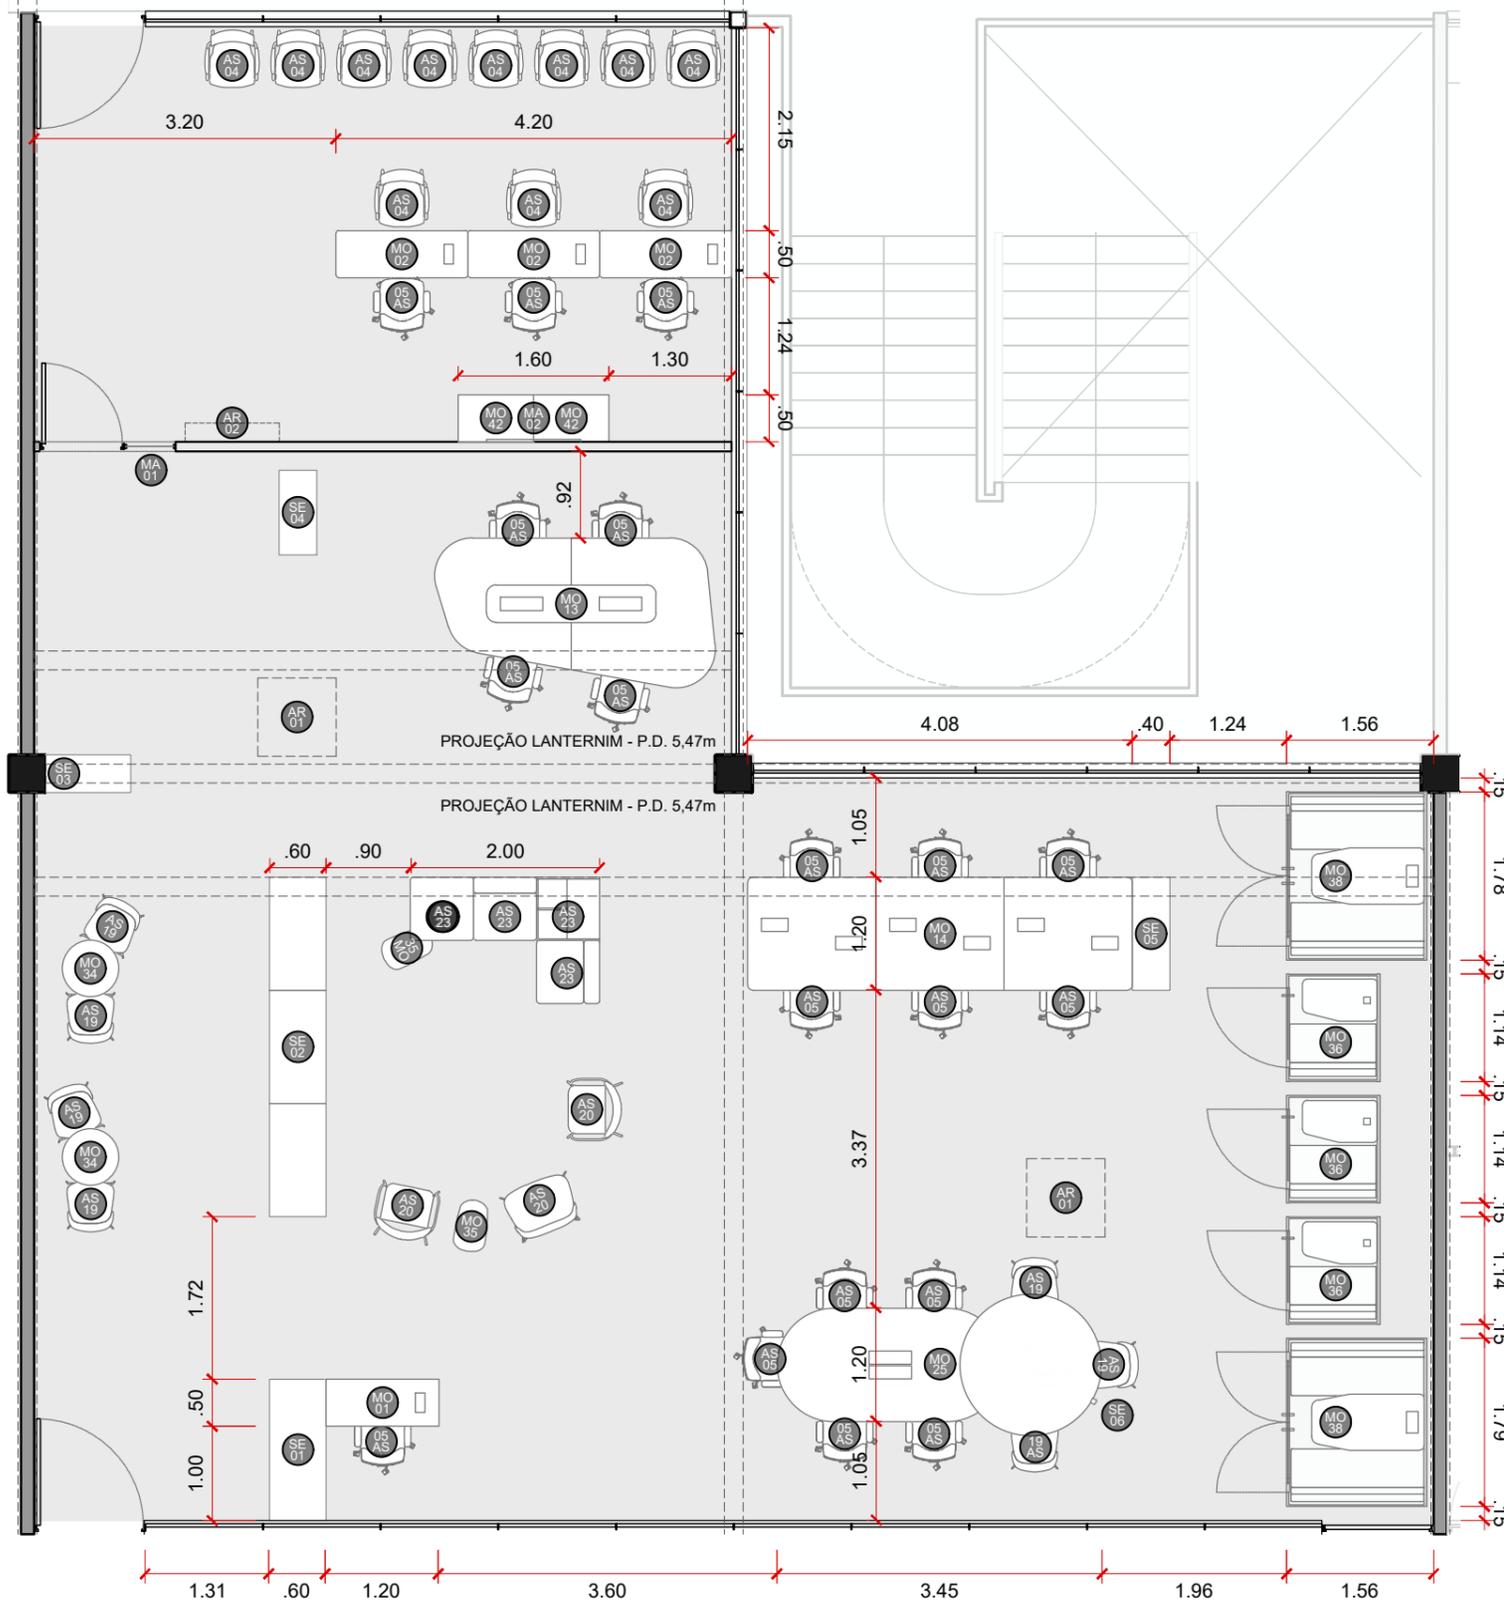

PLANTA BAIXA - LAYOUT
ESCALA 1:75

NOTAS

- TODAS AS MEDIDAS DEVERÃO SER CONFERIDAS NO CANTEIRO DE OBRAS ANTES DE SUA EXECUÇÃO.
- EM CASO DE DIVERGÊNCIA ENTRE O DESENHO E AS COTAS, AS COTAS PREVALECEM SEMPRE SOBRE OS DESENHOS ELABORADOS. OS ARQUITETOS DEVERÃO SER INFORMADOS.

- EM CASO DE DIVERGÊNCIA DOS DESENHOS ELABORADOS EM PROJETO, PREVALECEM SEMPRE OS DESENHOS DE MAIOR DETALHAMENTO (NA ORDEM, ESCALA 1/1, 1/5, 1/20, 1/50 ETC.).

QUANTITATIVO DE MOBILIÁRIO A CONSTRUIR

SE	SERRALHERIA	COR/ACABAMENTO	QTDE.
01	MÓVEL DE APOIO EM SERRALHERIA EXECUTADO COM PERFIS METÁLICOS E CHAPA PERFURADA NAS FACES	BRANCO	01
02	ESTANTE METÁLICA EXECUTADA COM PERFIS METÁLICOS E CHAPA PERFURADA, SEGUINDO DESENHO PROPOSTO PELA ARQUITETURA	BRANCO	01
03	FLOREIRA EXECUTADA EM SERRALHERIA	BRANCO	01
04	FLOREIRA EXECUTADA EM SERRALHERIA	BRANCO	01
05	FLOREIRA EXECUTADA EM SERRALHERIA	BRANCO	01
06	PILARETE METÁLICO PARA PASSAGEM DE INFRAESTRUTURA ELÉTRICA	BRANCO	01
MA	MARCEARIA	COR/ACABAMENTO	QTDE.
01	PORTA COM BANDEIRA LATERAL EM MADEIRA E VIDRO	VER PROJ. MARCEARIA FOLHA 17	01
02	PAINEL PARA TV	MELAMÍNICO AZUL "LORD" OU SIMILAR	01

QUANTITATIVO DE ASSENTOS E MOBILIÁRIOS - ATA DE REGISTRO DE PREÇO

AS	ASSENTOS	COR/ACABAMENTO	QTDE.
04	CADEIRA FIXA ENCOSTO EM TELA	ESTRUTURA CINZA CLARO; ASSENTO AZUL	10
05	CADEIRA GIRATÓRIA ENCOSTO EM TELA STAFF	ESTRUTURA CINZA CLARO; ESTOFADO CREPE MASCAVO	19
19	BANQUETA ESTOFADA	NEBLINA SJ01	08
20	POLTRONA LOUNGE	NEBLINA SJ01	03
23	SOFÁ COMONÍVEL RETO	ESTRUTURA METÁLICO BRANCO; ESTOFADO E ASSENTO NEBLINA SJ01	04
MO	mobiliário		
01	MESA OPERACIONAL RETA - 1,20M	ESTRUTURA METÁLICA RALL; TAMPO CARVALHO PRATA	01
02	MESA OPERACIONAL RETA - 1,40M	ESTRUTURA METÁLICA RALL; TAMPO CARVALHO PRATA	03
13	PLATAFORMA DE TRABALHO 4 LUGARES	ESTRUTURA METÁLICA RALL; TAMPO CARVALHO PRATA	01
14	PLATAFORMA DE TRABALHO 6 LUGARES	ESTRUTURA METÁLICA RALL; TAMPO CARVALHO PRATA	01
25	MESA REUNIÃO DIRETORIA 4,00 X 1,30M	ESTRUTURA METÁLICA RALL; TAMPO CARVALHO PRATA	01
34	MESA BISTRÔ	ESTRUTURA METÁLICA BRANCO; TAMPO CARVALHO PRATA	02
35	MESA PARA NOTEBOOK	PINTURA METÁLICO BRANCO	02
36	CABINE ESCRITÓRIO - INDIVIDUAL	CONFORME PLANILHA A SER FORNECIDA PELA ADE SAMPA	03
38	CABINE DE ESCRITÓRIO 4 LUGARES	CONFORME PLANILHA A SER FORNECIDA PELA ADE SAMPA	02
42	ARMÁRIO BAIXO	MELAMÍNICO CARVALHO PRATA	02

AGÊNCIA SÃO PAULO DE DESENVOLVIMENTO

PROJETO
TEIA - URBANISMO SOCIAL

ASSUNTO
PLANTA BAIXA DE LAYOUT
PROJETO BÁSICO DE ARQUITETURA

ENDEREÇO
TERRITÓRIO CEUS - CONSULTAR NO TERMO DE REFERÊNCIA

AMBIENTE
CENTRO EDUCACIONAL UNIFICADO


ARQUITETOS (AS)
GERÊNCIA DE PROJETOS E ESPAÇOS DE TRABALHO (GPET)

ADE SAMPA
AGÊNCIA SÃO PAULO DE DESENVOLVIMENTO

FOLHA

03/17

DATA
JUNHO.2024

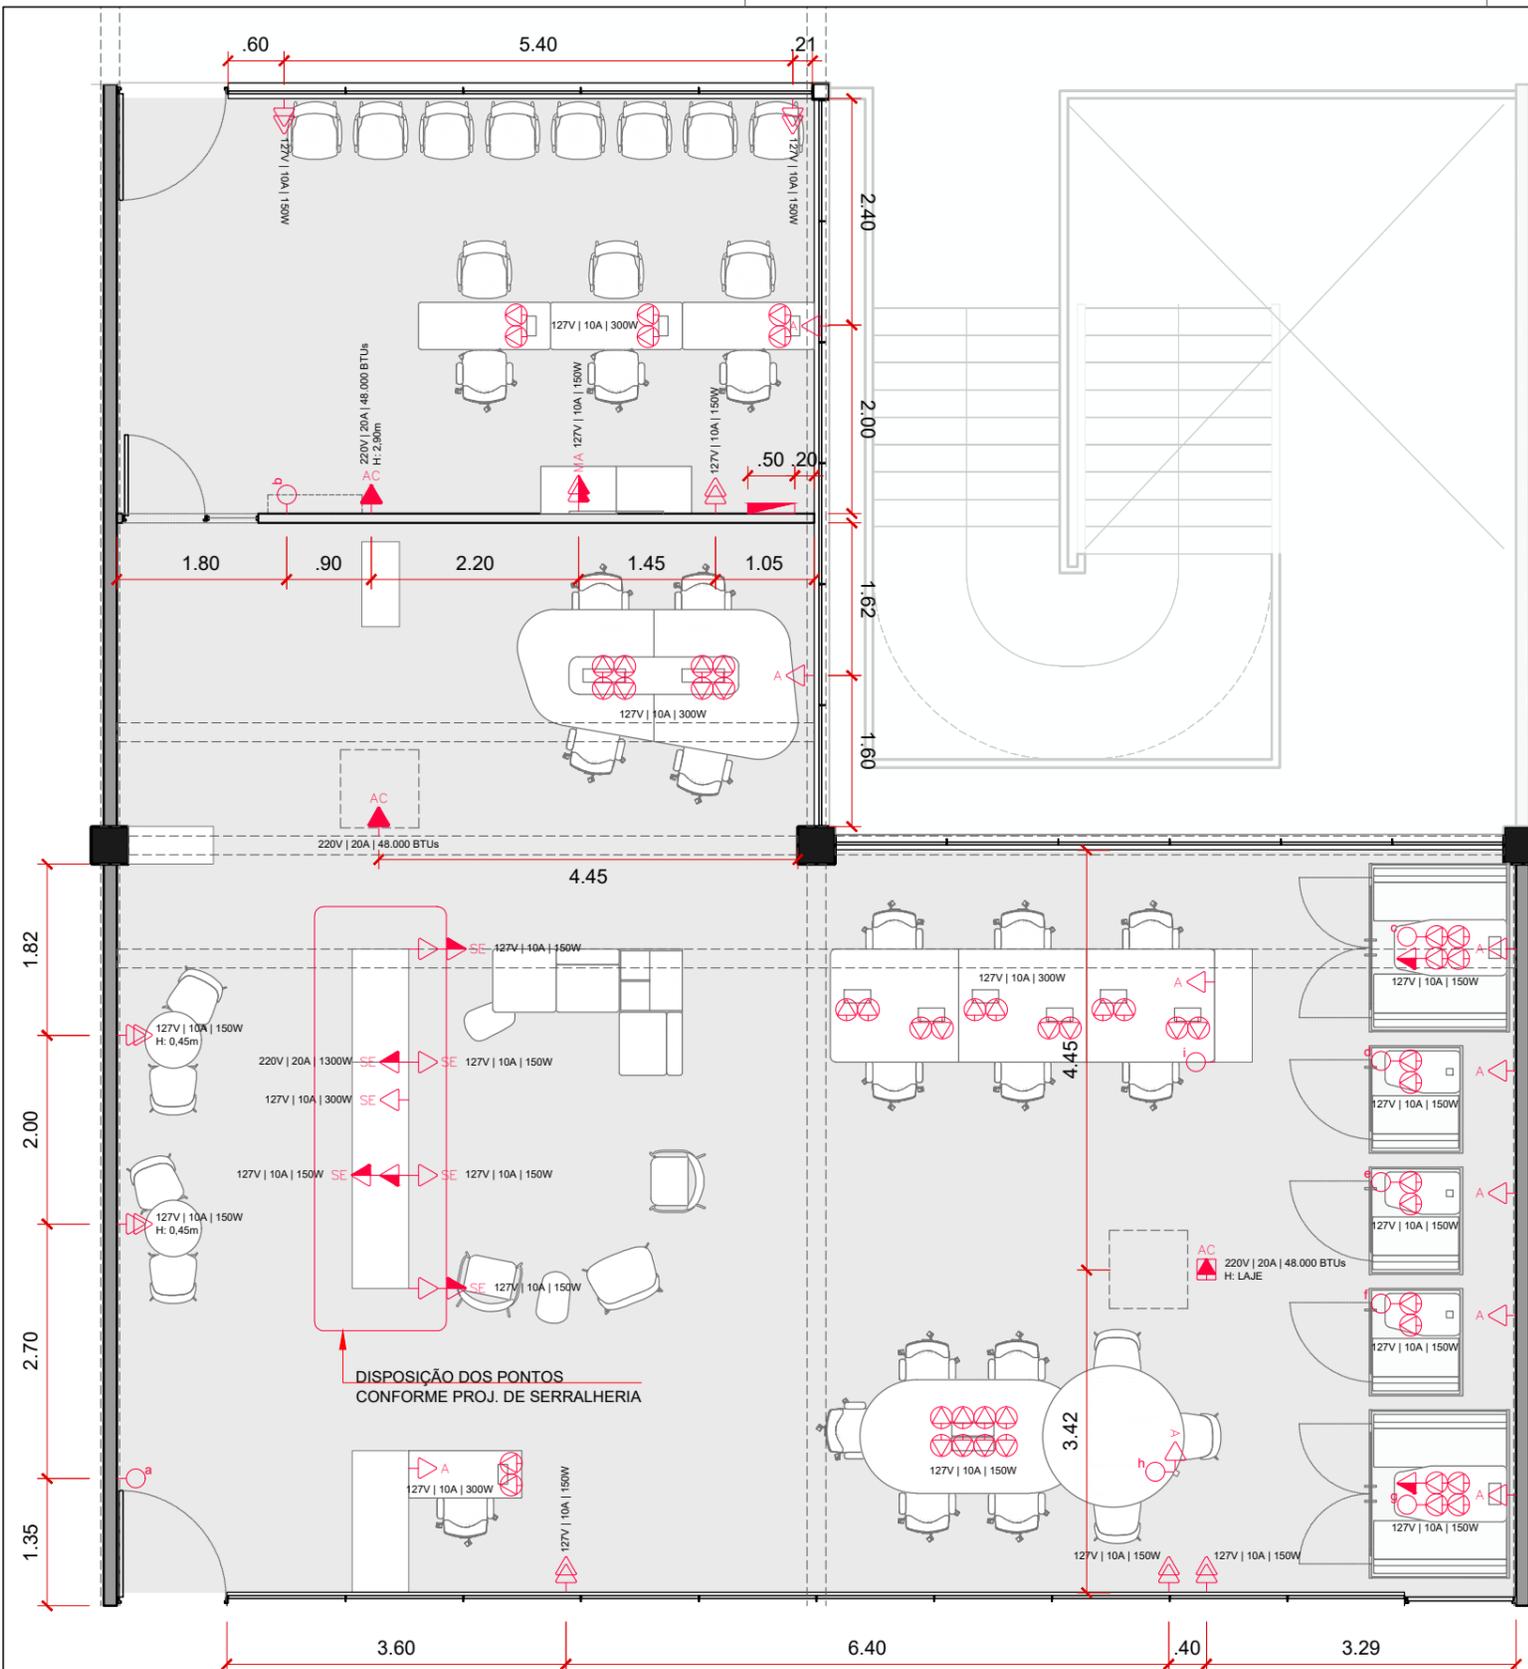

LEGENDA ELÉTRICA

SÍMBOLO	OBJETO
	QUADRO DE ENERGIA
	INTERRUPTOR SIMPLES DE 1 SEÇÃO / H: 1,10m
	TOMADA SIMPLES BAIXA H: 0,30m
	TOMADA SIMPLES MÉDIA H: indicada em projeto com variações
	TOMADA SIMPLES ALTA PARA AR-CONDICIONADO H: 2,90m 220V
	TOMADA SIMPLES ALTA PARA AR-CONDICIONADO H: LAJE 220V
	TOMADA DUPLA BAIXA H: 0,30m
	TOMADA DUPLA MÉDIA H: 1,10m
	TOMADA BAIXA EMBUTIDA EM SERRALHERIA H: VER PROJ. SERRALHERIA
	TOMADA MÉDIA EMBUTIDA EM SERRALHERIA H: VER PROJ. SERRALHERIA
	TOMADA BAIXA DUPLA EMBUTIDA EM SERRALHERIA H: VER PROJ. SERRALHERIA
	TOMADA MÉDIA DUPLA EMBUTIDA EM SERRALHERIA H: VER PROJ. SERRALHERIA
	TOMADA MÉDIA DUPLA EMBUTIDA EM MARCENARIA H: VER PROJ. MARCENARIA
	TOMADA DE ALIMENTAÇÃO DAS MESAS E CABINES H: 60 cm
	TOMADA EMBUTIDA EM MOBILIÁRIO/MARCENARIA H: TAMPO

QUANTITATIVOS ELÉTRICA

OBJETO	QTDE
QUADRO DE ENERGIA	1
DISJUNTORES	
CAIXA DE PASSAGEM 4X2 CONDULETE PARA ELETRODUTO 3/4" COM TAMPA CEGA	12
CONDULETE TIPO C 3/4" ALUMÍNIO SEM TAMPA	11
CONDULETE TIPO E 3/4" ALUMÍNIO SEM TAMPA	6
KIT TAMPA 1 INTERRUPTOR CONDULETE 3/4" DE ALUMÍNIO	1
KIT TAMPA 2 TOMADAS CONDULETE 3/4" DE ALUMÍNIO	7
CAIXA DE EMBUTIR, 4x2, PVC PARA DRYWALL	4
CONJUNTO TOMADA 2P+T 10A (MÓDULO + TAMPA + SUPORTE)	1
CONJUNTO TOMADA 2P+T 20A (MÓDULO + TAMPA + SUPORTE)	1
CONJUNTO INTERRUPTOR SIMPLES 250V 10AX (MÓDULO + TAMPA + SUPORTE)	1
MÓDULO DE TOMADA 2P+T PARA MOBILIÁRIO 127V 10A	52
CONJUNTO 1 TOMADA DE EMBUTIR 2P+T 127V 10A PARA MOBILIÁRIO 65 x 45 mm	10
INTERRUPTOR DE EMBUTIR TIPO "BOTÃO" REDONDO 25 mm Ø	2

PLANTA BAIXA - PONTOS ELÉTRICOS
ESCALA 1:75

NOTAS

- TODAS AS MEDIDAS DEVERÃO SER CONFERIDAS NO CANTEIRO DE OBRAS ANTES DE SUA EXECUÇÃO.
- EM CASO DE DIVERGÊNCIA ENTRE O DESENHO E AS COTAS, AS COTAS PREVALECEM SEMPRE SOBRE OS DESENHOS ELABORADOS. OS ARQUITETOS DEVERÃO SER INFORMADOS.

- EM CASO DE DIVERGÊNCIA DOS DESENHOS ELABORADOS EM PROJETO, PREVALECEM SEMPRE OS DESENHOS DE MAIOR DETALHAMENTO (NA ORDEM, ESCALA 1/1, 1/5, 1/20, 1/50 ETC.).
- PARA OS PONTOS ELÉTRICOS EM SERRALHERIA E MARCENARIA VERIFICAR OS DESENHOS DE DETALHAMENTO NAS FOLHAS 14-17
- TODAS AS MEDIDAS DOS PONTOS ELÉTRICOS ESTÃO COTADAS NO EIXO DOS ELEMENTOS (TOMADAS, INTERRUPTORES ETC.).

AGÊNCIA SÃO PAULO DE DESENVOLVIMENTO


PROJETO
TEIA - URBANISMO SOCIAL

ASSUNTO
PLANTA BAIXA DE PONTOS ELÉTRICOS
PROJETO BÁSICO DE ARQUITETURA

ENDEREÇO
TERRITÓRIO CEUS - CONSULTAR NO TERMO DE REFERÊNCIA

AMBIENTE
CENTRO EDUCACIONAL UNIFICADO

ARQUITETOS (AS)
GERÊNCIA DE PROJETOS E ESPAÇOS DE TRABALHO (GPET)

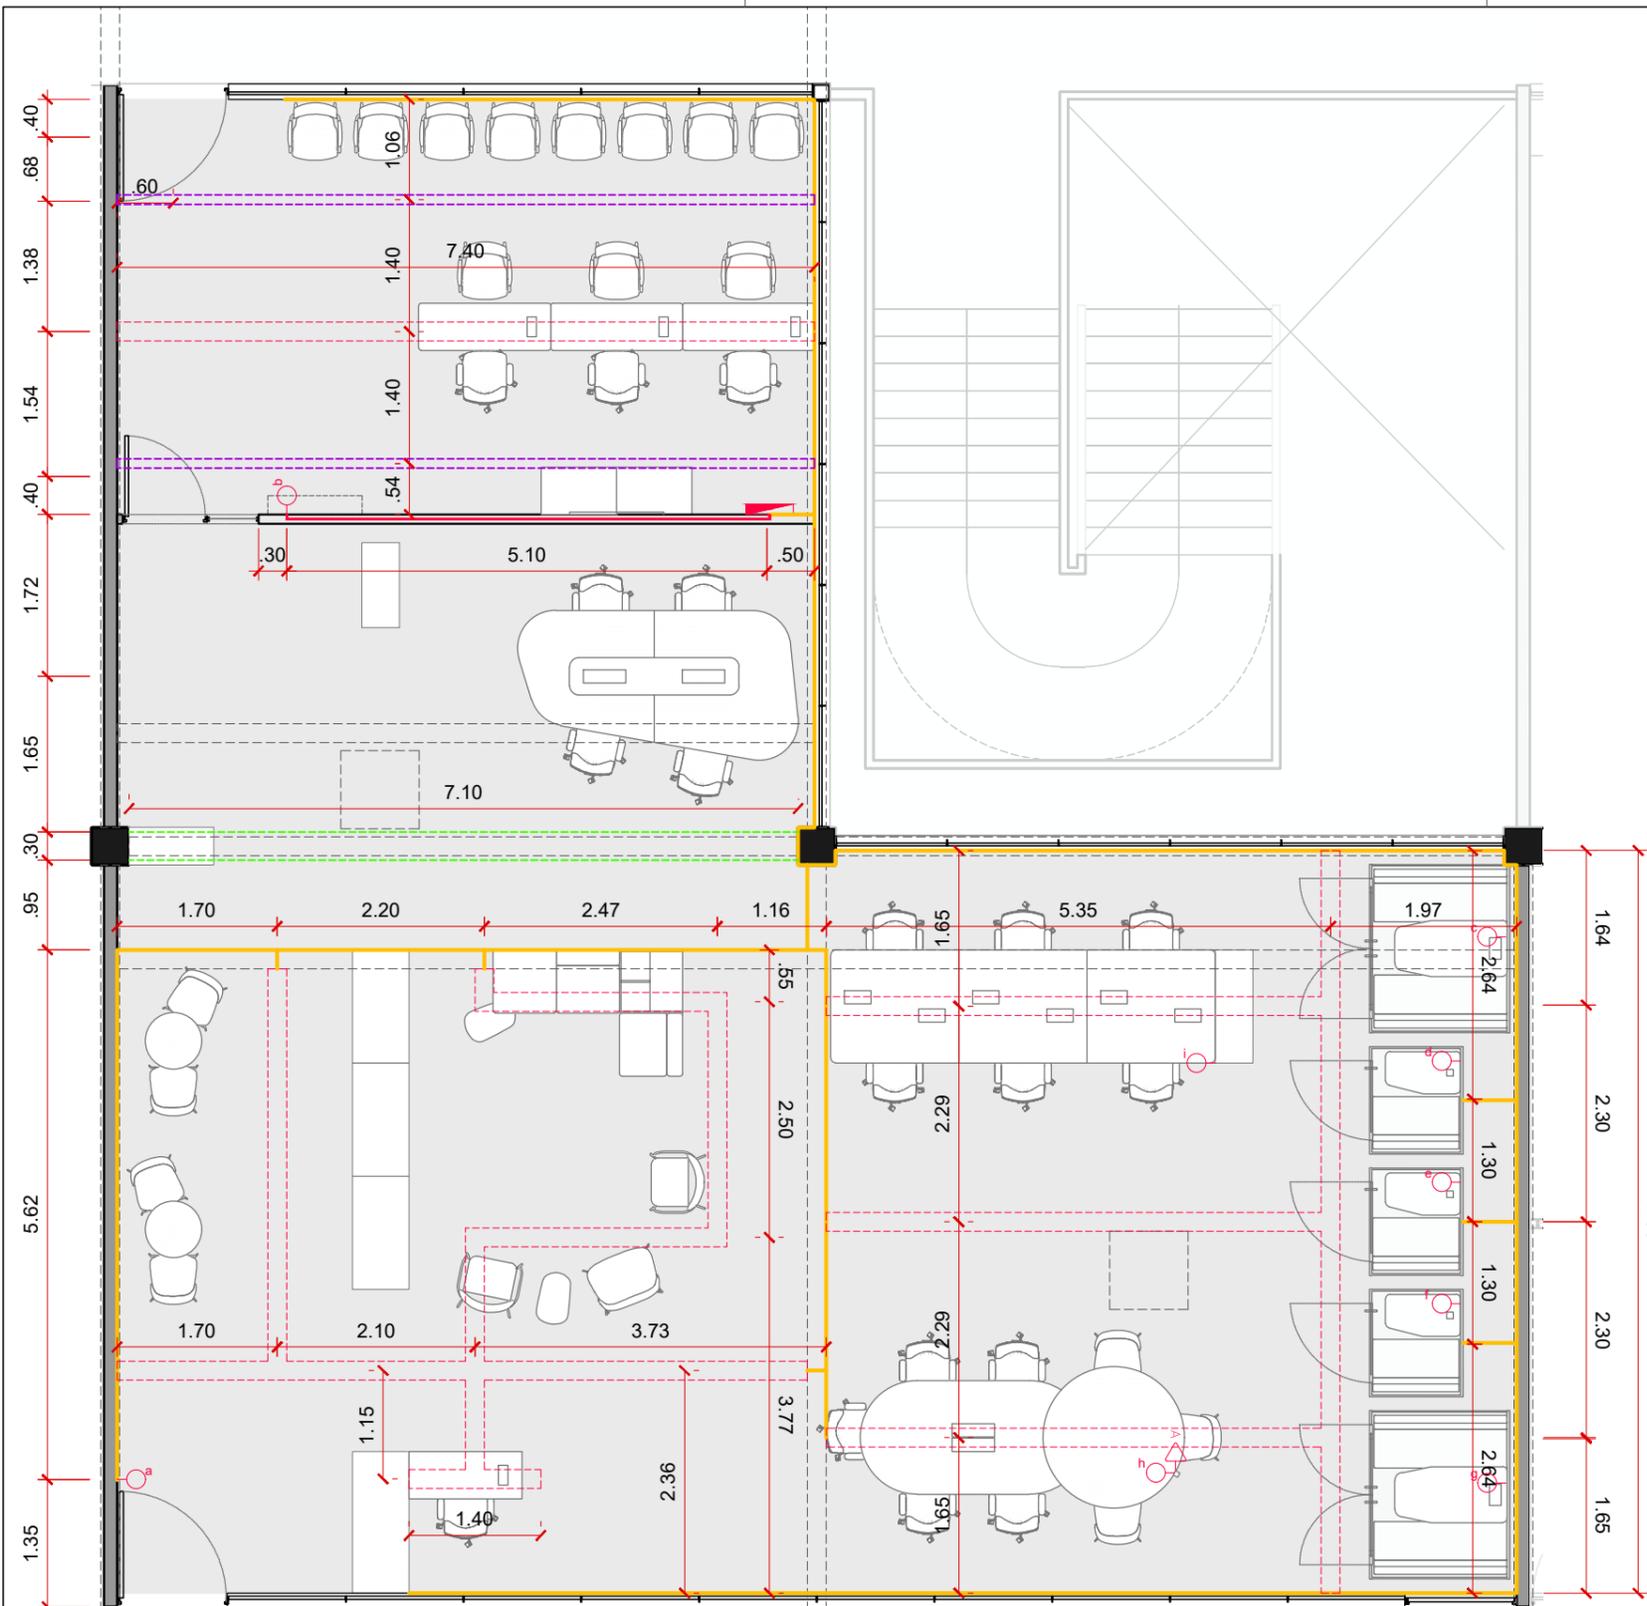

QUANTITATIVOS

SÍMBOLO	OBJETO	QTDE (m)
	ELETRODUTO DE AÇO GALVANIZADO 3/4"	84,00
	ELETRODUTO CORRUGADO 3/4"	10,00
	ELETROCALHA LISA COM VIOLA 200 x 50 mm (L x H)	60,70
	ELETROCALHA LISA COM VIOLA 100 x 50 mm (L x H)	14,80
	ELETROCALHA PERFURADA SEM VIOLA 50 X 25 mm (L x H)	12,40

PLANTA BAIXA - INFRAESTRUTURA SECA
ESCALA 1:75

NOTAS

- TODAS AS MEDIDAS DEVERÃO SER CONFERIDAS NO CANTEIRO DE OBRAS ANTES DE SUA EXECUÇÃO.
- EM CASO DE DIVERGÊNCIA ENTRE O DESENHO E AS COTAS, AS COTAS PREVALECEM SEMPRE SOBRE OS DESENHOS ELABORADOS. OS ARQUITETOS DEVERÃO SER INFORMADOS.

3. EM CASO DE DIVERGÊNCIA DOS DESENHOS ELABORADOS EM PROJETO, PREVALECEM SEMPRE OS DESENHOS DE MAIOR DETALHAMENTO (NA ORDEM, ESCALA 1/1, 1/5, 1/20, 1/50 ETC.).

AGÊNCIA SÃO PAULO DE DESENVOLVIMENTO


PROJETO
TEIA - URBANISMO SOCIAL

ASSUNTO
PLANTA BAIXA DE INFRAESTRUTURA SECA
PROJETO BÁSICO DE ARQUITETURA

ENDEREÇO
TERRITÓRIO CEUS - CONSULTAR NO TERMO DE REFERÊNCIA

AMBIENTE
CENTRO EDUCACIONAL UNIFICADO

ARQUITETOS (AS)
GERÊNCIA DE PROJETOS E ESPAÇOS DE TRABALHO (GPET)

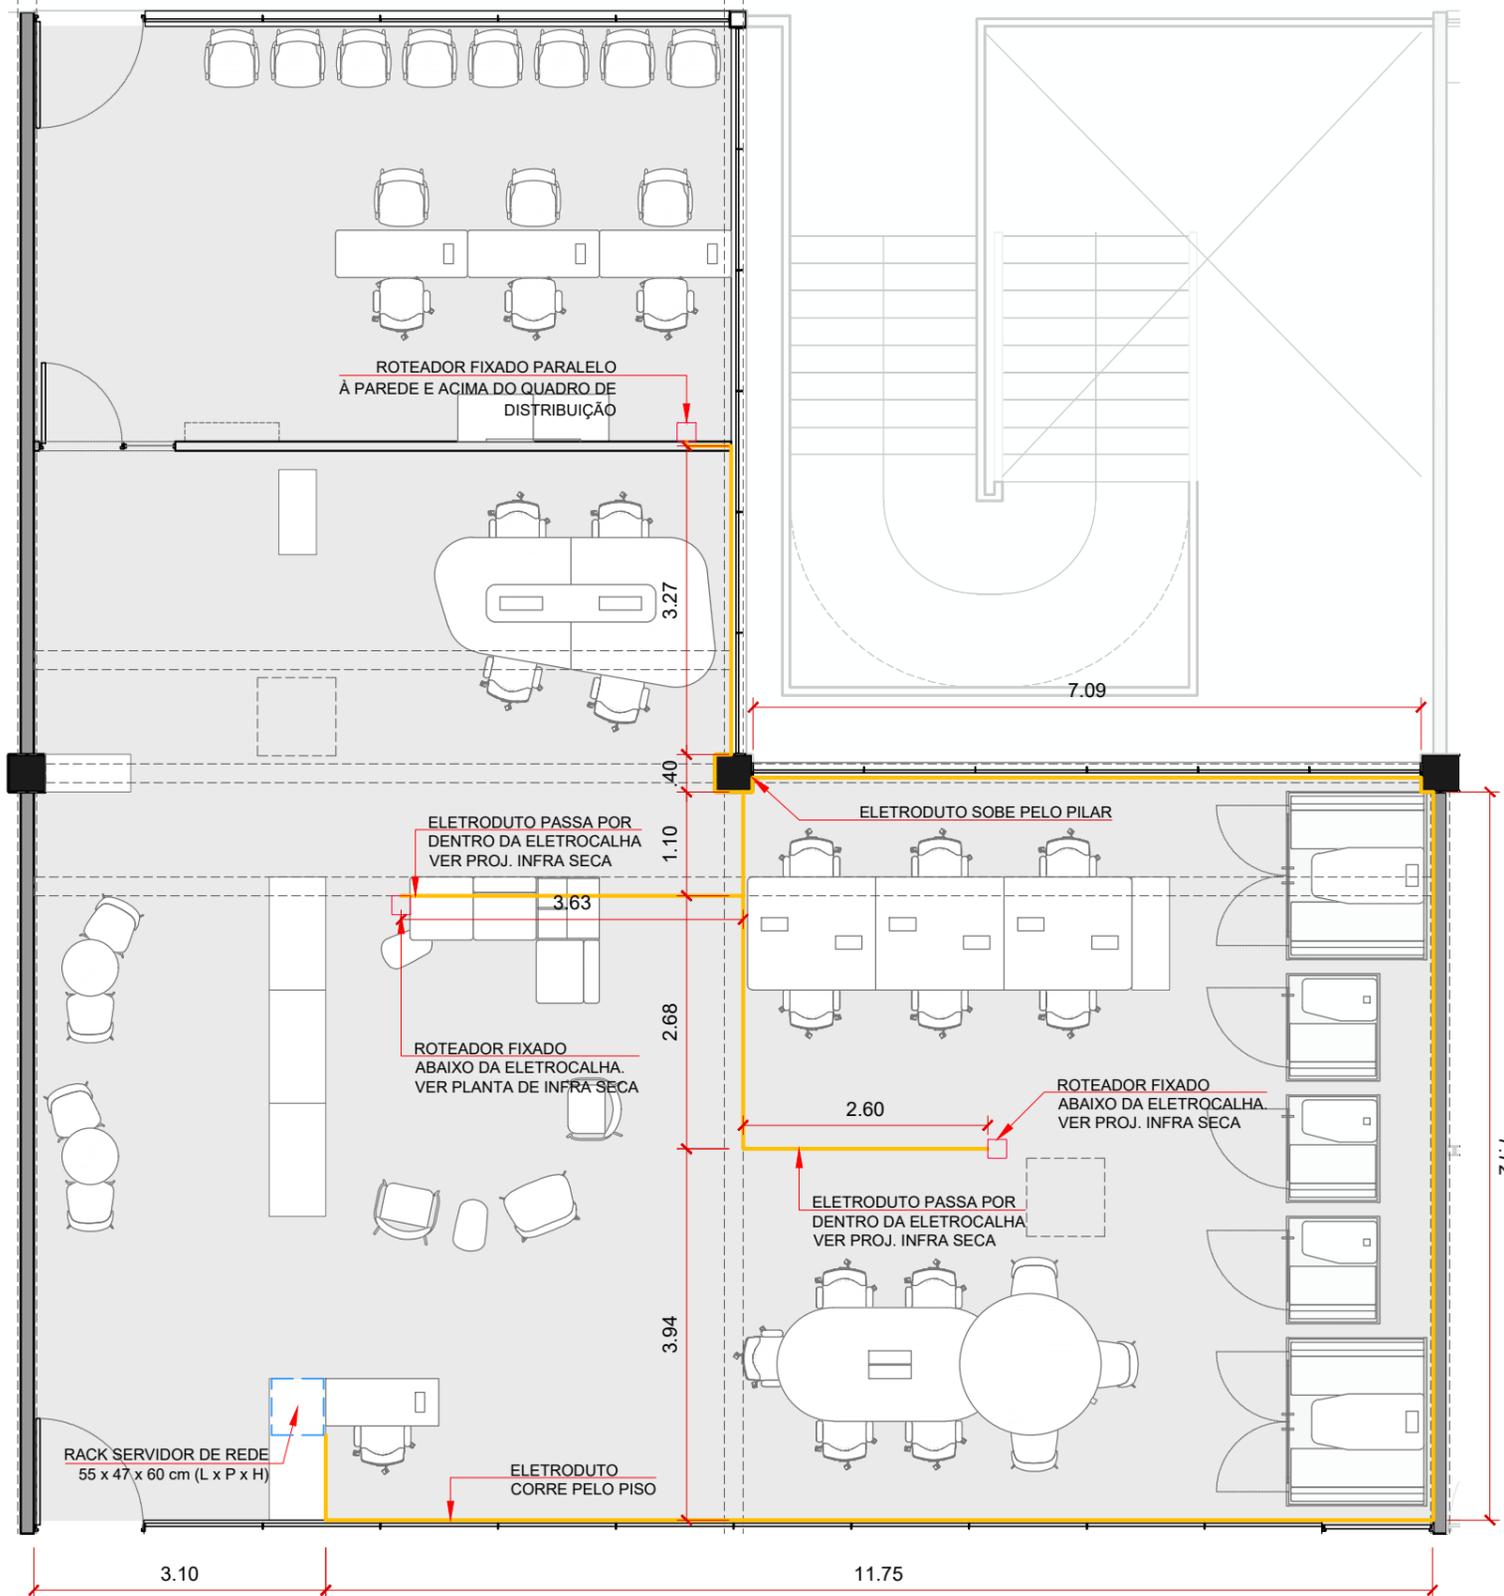

QUANTITATIVOS

SÍMBOLO	OBJETO	QTDE
—	ELETRODUTO DE AÇO GALVANIZADO 3/4"	42,80 m
SEM SÍMBOLO	CAIXA DE PASSAGEM 4X2 CONDULETE PARA ELETRODUTO 3/4" COM TAMPA CEGA	8 un.
□	ROTEADOR WI-FI TIPO "ACCESS POINT" FORNECIDO PELA ADE SAMPA	3 un.
□	RACK SERVIDOR DE REDE 55 x 47 x 60 cm (L x P x H)	1 un.

PLANTA BAIXA - INFRAESTRUTURA DE REDE
ESCALA 1:75

NOTAS

- TODAS AS MEDIDAS DEVERÃO SER CONFERIDAS NO CANTEIRO DE OBRAS ANTES DE SUA EXECUÇÃO.
- EM CASO DE DIVERGÊNCIA ENTRE O DESENHO E AS COTAS, AS COTAS PREVALECEM SEMPRE SOBRE OS DESENHOS ELABORADOS. OS ARQUITETOS DEVERÃO SER INFORMADOS.

- EM CASO DE DIVERGÊNCIA DOS DESENHOS ELABORADOS EM PROJETO, PREVALECEM SEMPRE OS DESENHOS DE MAIOR DETALHAMENTO (NA ORDEM, ESCALA 1/1, 1/5, 1/20, 1/50 ETC.).

AGÊNCIA SÃO PAULO DE DESENVOLVIMENTO

PROJETO
TEIA - URBANISMO SOCIAL



ASSUNTO
PLANTA BAIXA DE INFRAESTRUTURA DE REDE

PROJETO BÁSICO DE ARQUITETURA

AMBIENTE
CENTRO EDUCACIONAL UNIFICADO

ARQUITETOS (AS)
GERÊNCIA DE PROJETOS E ESPAÇOS DE TRABALHO (GPET)

ENDEREÇO
TERRITÓRIO CEUS - CONSULTAR NO TERMO DE REFERÊNCIA

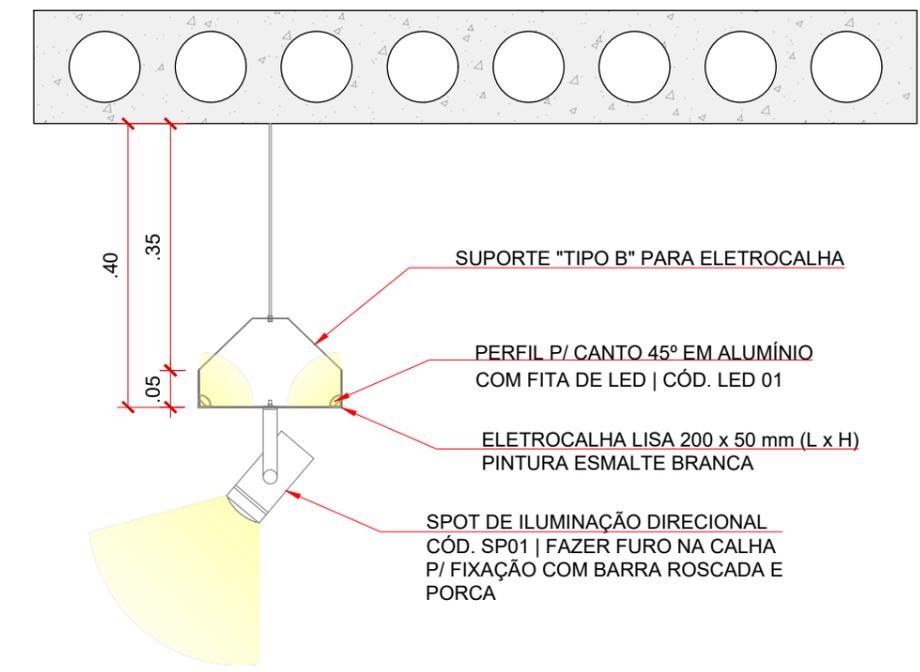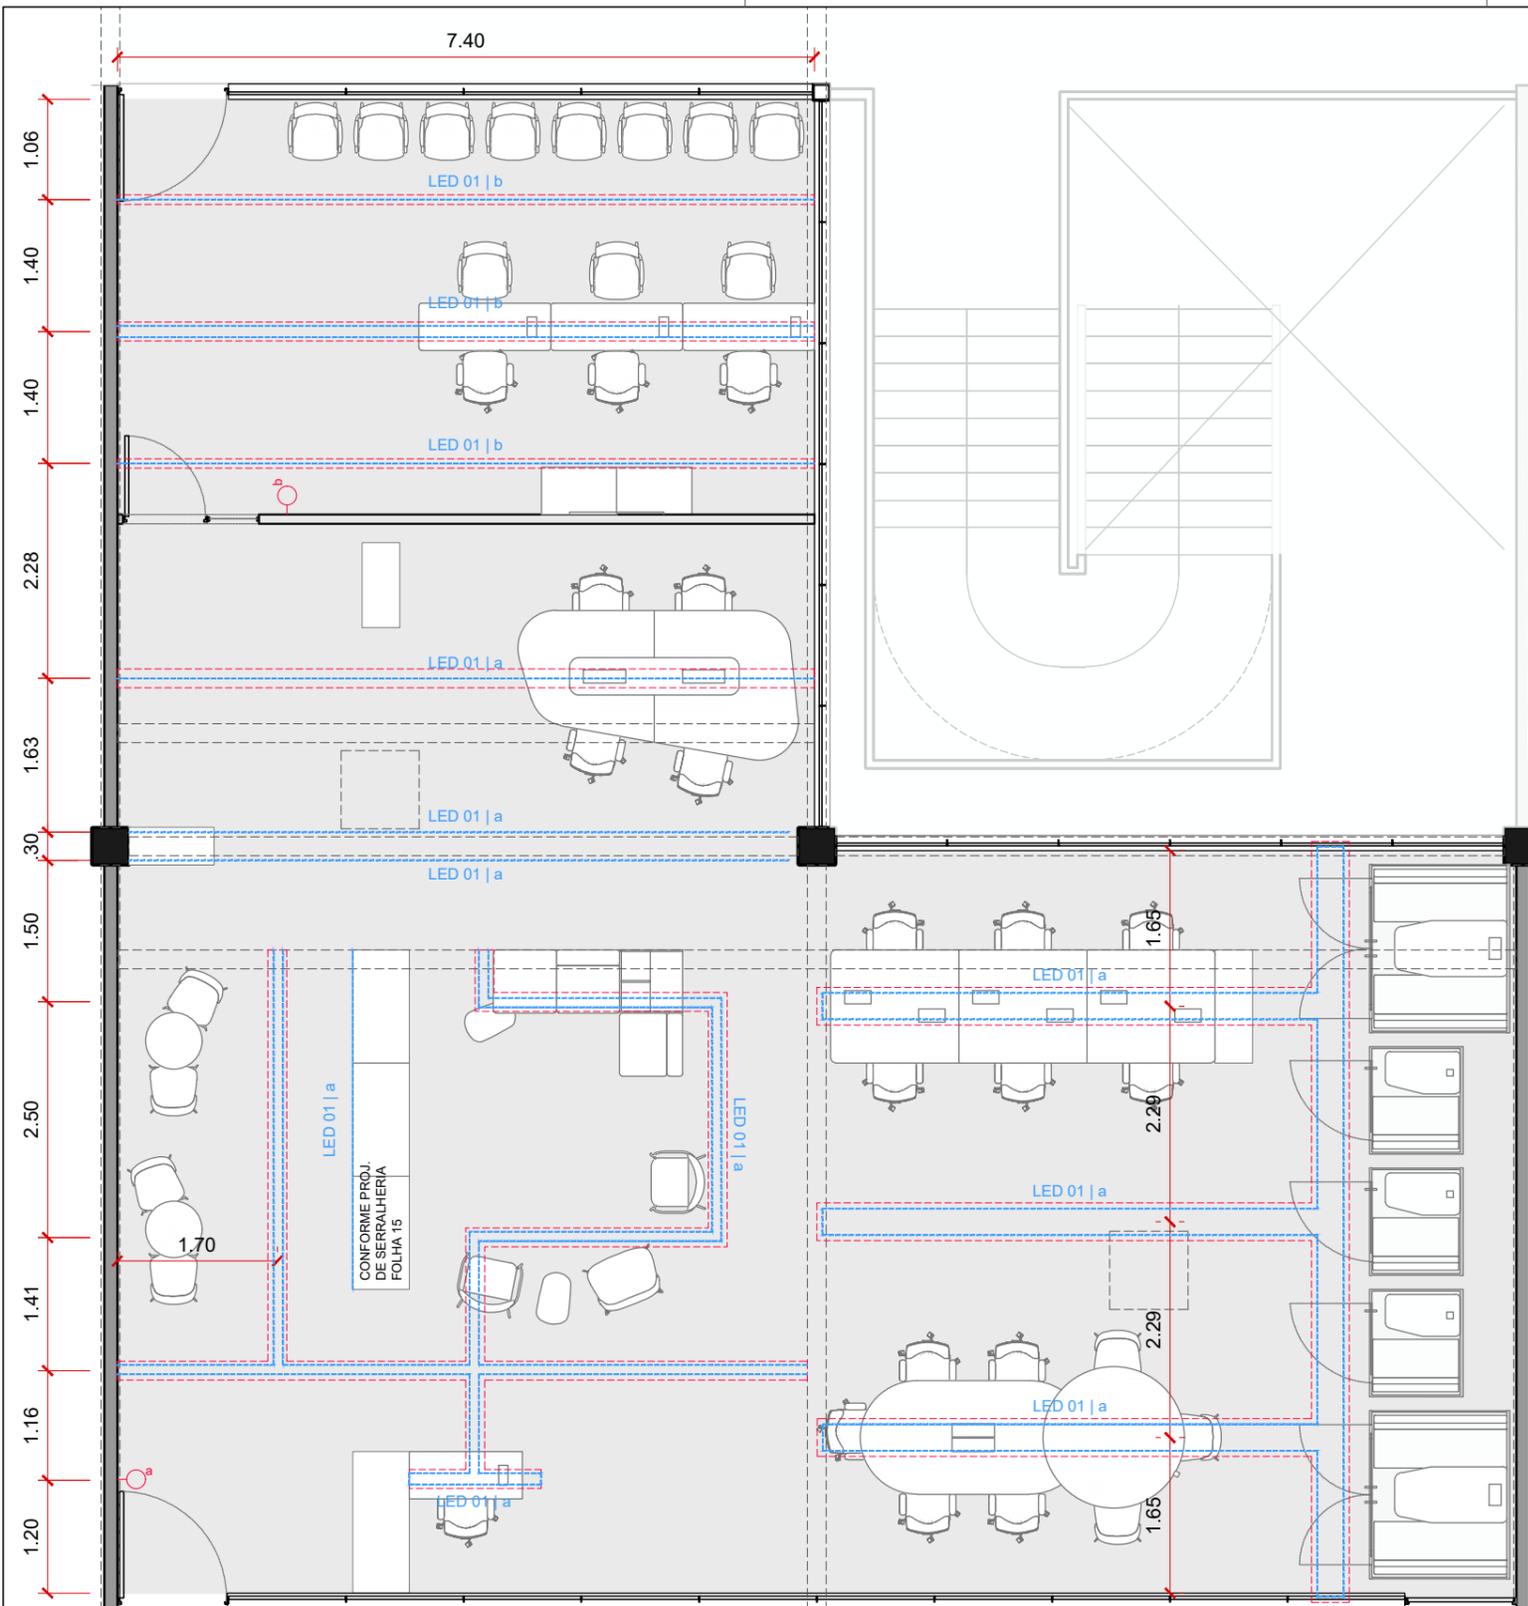

DETALHE - ILUMINAÇÃO EM ELETROCALHA
ESCALA 1:10

QUANTITATIVOS - ILUMINAÇÃO INDIRETA

SÍMBOLO	CÓDIGO	OBJETO	QTDE
	LED 01	PERFIL DE SOBREPOR CANTO 45° PARA FITA DE LED 1,6 x 1,6 cm (L x H)	152,00 m

PLANTA BAIXA - ILUMINAÇÃO INDIRETA
ESCALA 1:75

NOTAS

- TODAS AS MEDIDAS DEVERÃO SER CONFERIDAS NO CANTEIRO DE OBRAS ANTES DE SUA EXECUÇÃO.
- EM CASO DE DIVERGÊNCIA ENTRE O DESENHO E AS COTAS, AS COTAS PREVALECEM SEMPRE SOBRE OS DESENHOS ELABORADOS. OS ARQUITETOS DEVERÃO SER INFORMADOS.

- EM CASO DE DIVERGÊNCIA DOS DESENHOS ELABORADOS EM PROJETO, PREVALECEM SEMPRE OS DESENHOS DE MAIOR DETALHAMENTO (NA ORDEM, ESCALA 1/1, 1/5, 1/20, 1/50 ETC.).

AGÊNCIA SÃO PAULO DE DESENVOLVIMENTO


PROJETO
TEIA - URBANISMO SOCIAL

ASSUNTO
PLANTA BAIXA DE ILUMINAÇÃO INDIRETA
PROJETO BÁSICO DE ARQUITETURA

ENDEREÇO
TERRITÓRIO CEUS - CONSULTAR NO TERMO DE REFERÊNCIA

AMBIENTE
CENTRO EDUCACIONAL UNIFICADO

ARQUITETOS (AS)
GERÊNCIA DE PROJETOS E ESPAÇOS DE TRABALHO (GPET)

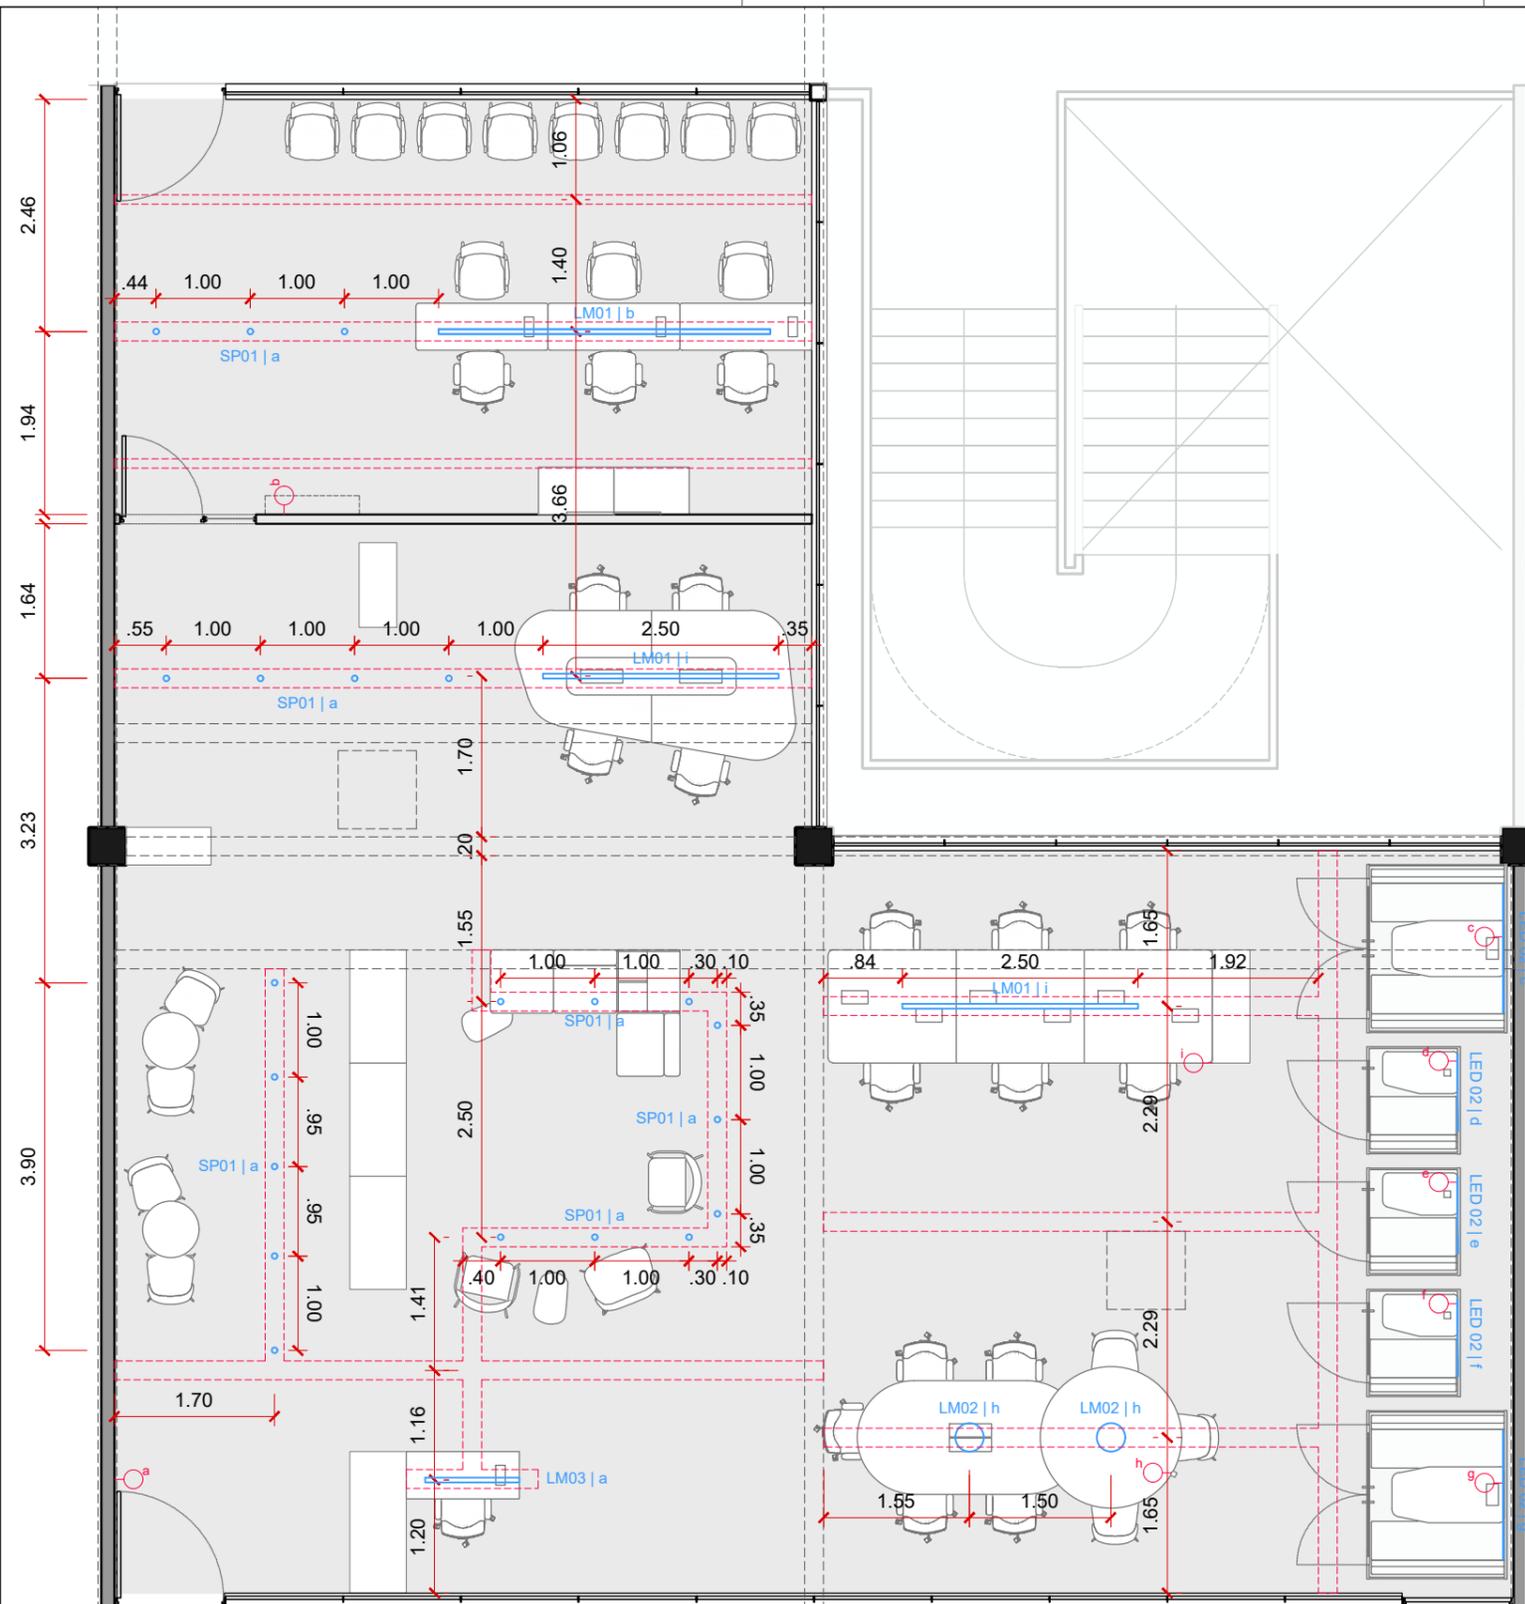

QUANTITATIVOS - ILUMINAÇÃO DIRETA

SÍMBOLO	CÓDIGO	OBJETO	QTDE
	LM01	LUMINÁRIA PENDENTE PERFIL LINEAR 2,8 x 250 x 3,7 cm (L x P x H)	2
	LM02	LUMINÁRIA PENDENTE REDONDA 14W BIVOLT Ø33 x 5 cm (L x H)	2
	LM03	LUMINÁRIA PENDENTE PERFIL LINEAR 2,8 x 120 x 3,7 cm (L x P x H)	1
	LED 02	PERFIL DE LED INTERNO DA CABINE - ENTREGUE PELO FORNECEDOR	5
	SP01	SPOT DE SOBREPOR MODELO À DEFINIR	21

PLANTA BAIXA - ILUMINAÇÃO DIRETA
ESCALA 1:75

NOTAS

- TODAS AS MEDIDAS DEVERÃO SER CONFERIDAS NO CANTEIRO DE OBRAS ANTES DE SUA EXECUÇÃO.
- EM CASO DE DIVERGENCIA ENTRE O DESENHO E AS COTAS, AS COTAS PREVALECEM SEMPRE SOBRE OS DESENHOS ELABORADOS. OS ARQUITETOS DEVERÃO SER INFORMADOS.

- EM CASO DE DIVERGENCIA DOS DESENHOS ELABORADOS EM PROJETO, PREVALECEM SEMPRE OS DESENHOS DE MAIOR DETALHAMENTO (NA ORDEM, ESCALA 1/1, 1/5, 1/20, 1/50 ETC.).

AGÊNCIA SÃO PAULO DE DESENVOLVIMENTO

PROJETO
TEIA - URBANISMO SOCIAL

ASSUNTO
PLANTA BAIXA DE ILUMINAÇÃO DIRETA
PROJETO BÁSICO DE ARQUITETURA


ENDEREÇO
TERRITÓRIO CEUS - CONSULTAR NO TERMO DE REFERÊNCIA

AMBIENTE
CENTRO EDUCACIONAL UNIFICADO

ARQUITETOS (AS)
GERÊNCIA DE PROJETOS E ESPAÇOS
DE TRABALHO (GPET)

08/17

DATA
JUNHO.2024

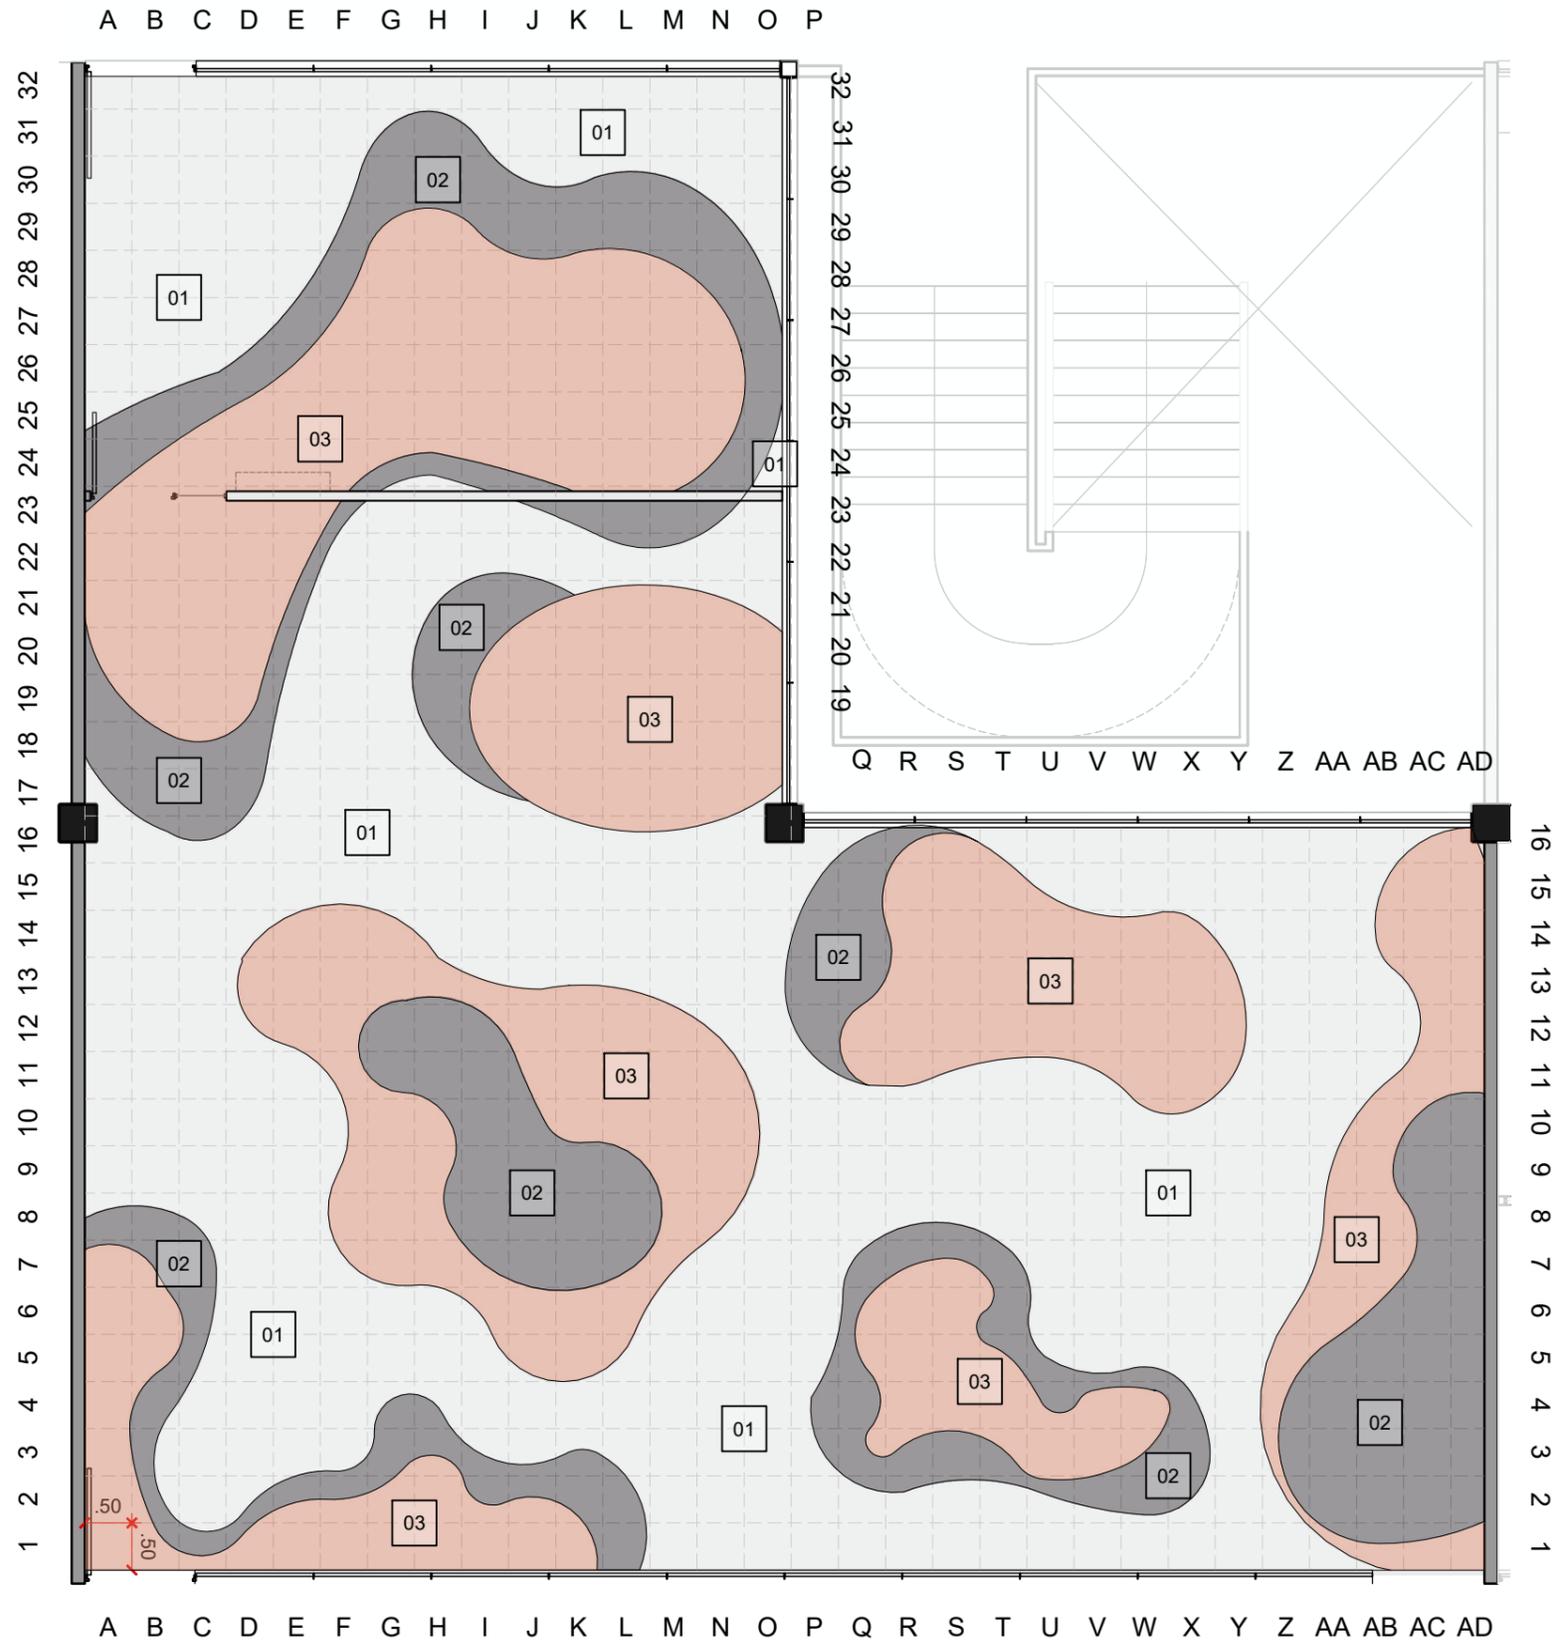

PI	PISO	ÁREA
01	PISO VINÍLICO PAGINADO TIPO GRANILITE COM COR PREDOMINANTE CREME REF.: LINHA IQ SURFACE TARKETT CÓD 21089085 OU SIMILAR	93,50 m ²
02	PISO VINÍLICO PAGINADO TIPO GRANILITE COM COR PREDOMINANTE CINZA CHUMBO REF.: LINHA IQ SURFACE TARKETT CÓD 21089164 OU SIMILAR	44,60 m ²
03	PISO VINÍLICO PAGINADO TIPO GRANILITE COM COR PREDOMINANTE TERRACOTA REF.: LINHA IQ SURFACE TARKETT CÓD 21089163 OU SIMILAR	57,86 m ²
RD	RODAPÉ	METRO LINEAR
01	RODAPÉ DE POLIESTIRENO BRANCO A SER PINTADO NO LOCAL COM TINTA ESMALTE SEGUINDO COR DA RESPECTIVA PAREDE	69,10 m

PLANTA BAIXA - PAGINAÇÃO DE PISO
ESCALA 1:75

NOTAS

- TODAS AS MEDIDAS DEVERÃO SER CONFERIDAS NO CANTEIRO DE OBRAS ANTES DE SUA EXECUÇÃO.
- EM CASO DE DIVERGÊNCIA ENTRE O DESENHO E AS COTAS, AS COTAS PREVALECEM SEMPRE SOBRE OS DESENHOS ELABORADOS. OS ARQUITETOS DEVERÃO SER INFORMADOS.

- EM CASO DE DIVERGÊNCIA DOS DESENHOS ELABORADOS EM PROJETO, PREVALECEM SEMPRE OS DESENHOS DE MAIOR DETALHAMENTO (NA ORDEM, ESCALA 1/1, 1/5, 1/20, 1/50 ETC.).

AGÊNCIA SÃO PAULO DE DESENVOLVIMENTO



PROJETO
TEIA - URBANISMO SOCIAL

AMBIENTE
CENTRO EDUCACIONAL UNIFICADO

FOLHA


ASSUNTO
PLANTA BAIXA DE PISO
PROJETO BÁSICO DE ARQUITETURA

ARQUITETOS (AS)
GERÊNCIA DE PROJETOS E ESPAÇOS
DE TRABALHO (GPET)


09/17

ENDEREÇO
TERRITÓRIO CEUS - CONSULTAR NO TERMO DE REFERÊNCIA


DATA
JUNHO.2024

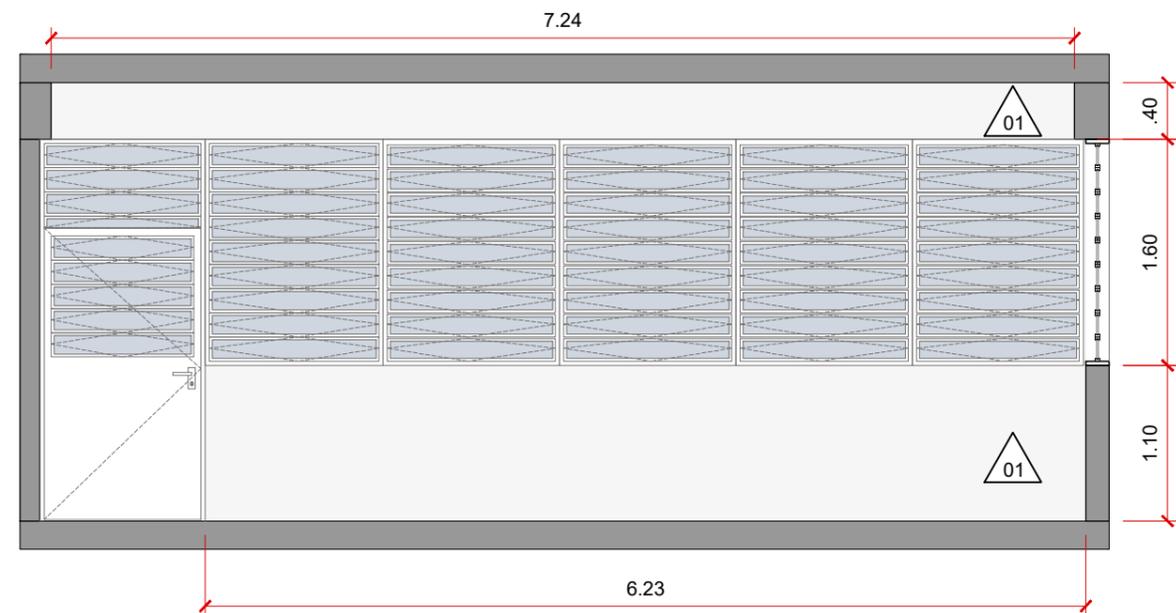

CORTE AA - PINTURA
ESCALA 1:50

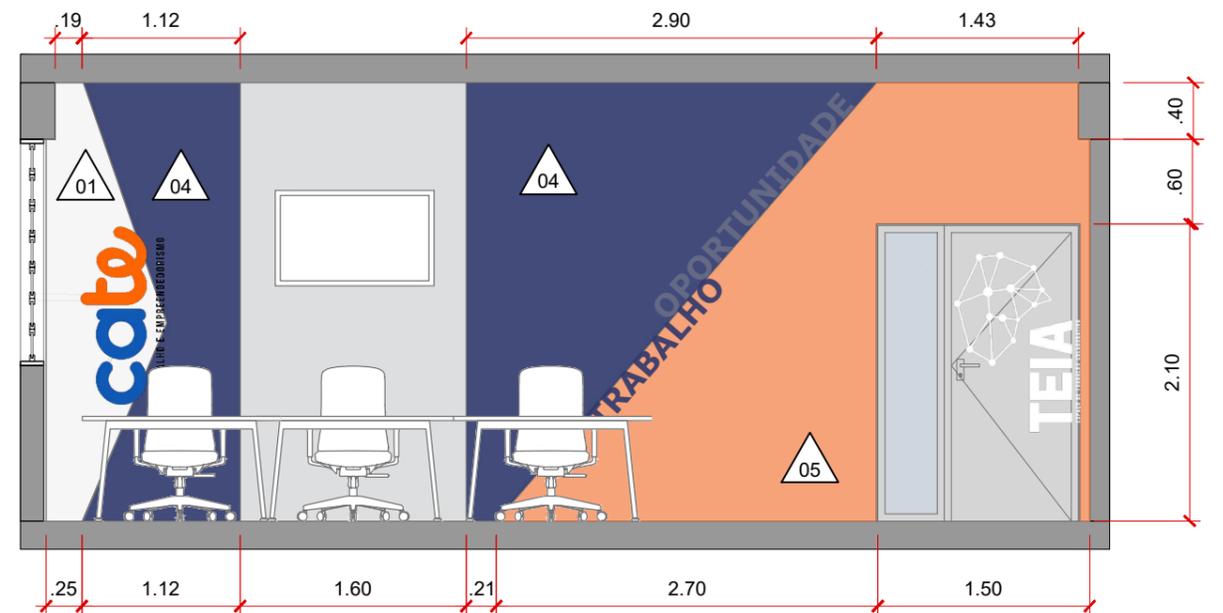

CORTE BB - PINTURA
ESCALA 1:50

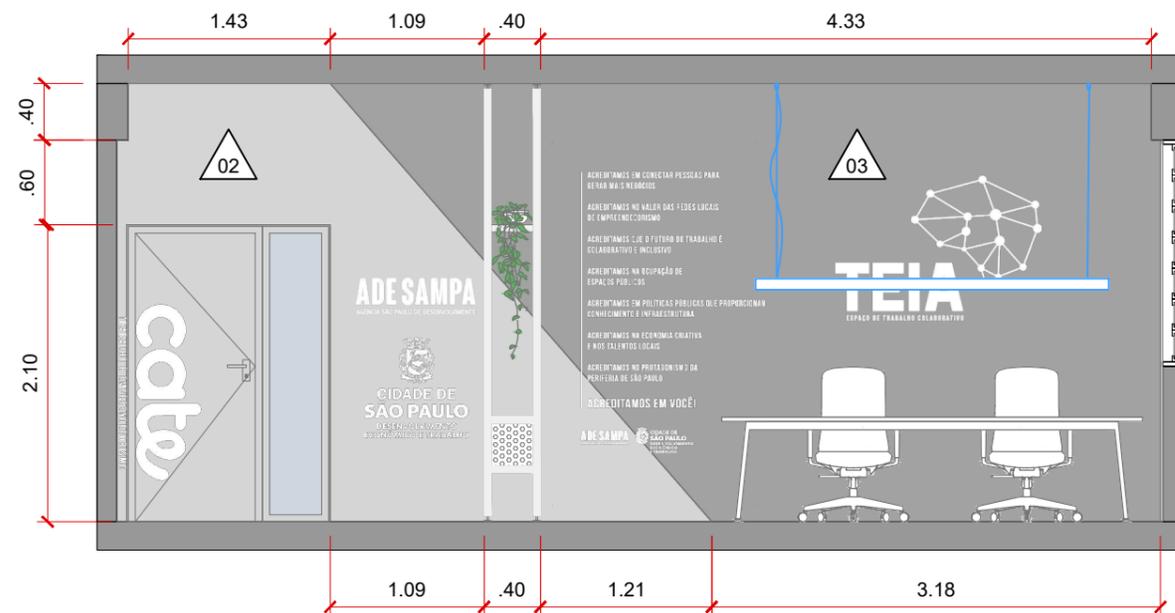

CORTE CC - PINTURA
ESCALA 1:50

LEGENDA ACABAMENTOS

PA	PAREDE - VERIFICAR PINTURAS NAS ELEVAÇÕES	ÁREA TOTAL
01	PINTURA ACRÍLICO FOSCA, COR BRANCO REF.: SUVINIL BRANCO PURO CÓDIGO NCS: 0500-N OU SIMILAR	109,66 m ²
02	PINTURA ACRÍLICO FOSCA, COR CINZA MÉDIO REF.: SUBINIL CINZA TECNOLÓGICO CÓDIGO NCS: 5500-N OU SIMILAR	21,85 m ²
03	PINTURA ACRÍLICO FOSCA, COR PRETO REF.: SUVINIL AVENTURINA PRETA CÓDIGO NCS: 8500-N OU SIMILAR	9,00 m ²
04	PINTURA ACRÍLICO FOSCA, COR AZUL REF.: SUVINIL CALÇA JEANS CÓDIGO NCS: 5537-R92B OU SIMILAR	20,30 m ²
05	PINTURA ACRÍLICO FOSCA, COR LARANJA REF.: SUVINIL VITAMINA DE PAPAIA CÓDIGO NCS: 1161-Y50R OU SIMILAR	9,70 m ²

NOTAS

- TODAS AS MEDIDAS DEVERÃO SER CONFERIDAS NO CANTEIRO DE OBRAS ANTES DE SUA EXECUÇÃO.
- EM CASO DE DIVERGÊNCIA ENTRE O DESENHO E AS COTAS, AS COTAS PREVALECERÃO SEMPRE SOBRE OS DESENHOS ELABORADOS. OS ARQUITETOS DEVERÃO SER INFORMADOS.
- EM CASO DE DIVERGÊNCIA DOS DESENHOS ELABORADOS EM PROJETO, PREVALECERÃO SEMPRE OS DESENHOS DE MAIOR DETALHAMENTO (NA ORDEM, ESCALA 1/1, 1/5, 1/20, 1/50 ETC.).

AGÊNCIA SÃO PAULO DE DESENVOLVIMENTO

PROJETO
TEIA - URBANISMO SOCIAL

ASSUNTO
CORTES - PINTURA
PROJETO BÁSICO DE ARQUITETURA

ENDEREÇO
TERRITÓRIO CEUS - CONSULTAR NO TERMO DE REFERÊNCIA


AMBIENTE
CENTRO EDUCACIONAL UNIFICADO

ARQUITETOS (AS)
GERÊNCIA DE PROJETOS E ESPAÇOS DE TRABALHO (GPET)

10/17

LEGENDA ACABAMENTOS

PA	ÁREA TOTAL
PAREDE - VERIFICAR PINTURAS NAS ELEVAÇÕES	
01 PINTURA ACRÍLICO FOSCA, COR BRANCO REF.: SUVINIL BRANCO PURO CÓDIGO NCS: 0500-N OU SIMILAR	109,66 m ²
02 PINTURA ACRÍLICO FOSCA, COR CINZA MÉDIO REF.: SUBINIL CINZA TECNOLÓGICO CÓDIGO NCS: 5500-N OU SIMILAR	21,85 m ²
03 PINTURA ACRÍLICO FOSCA, COR PRETO REF.: SUVINIL AVENTURINA PRETA CÓDIGO NCS: 8500-N OU SIMILAR	9,00 m ²
04 PINTURA ACRÍLICO FOSCA, COR AZUL REF.: SUVINIL CALÇA JEANS CÓDIGO NCS: 5537-R92B OU SIMILAR	20,30 m ²
05 PINTURA ACRÍLICO FOSCA, COR LARANJA REF.: SUVINIL VITAMINA DE PAPAIA CÓDIGO NCS: 1161-Y50R OU SIMILAR	9,70 m ²

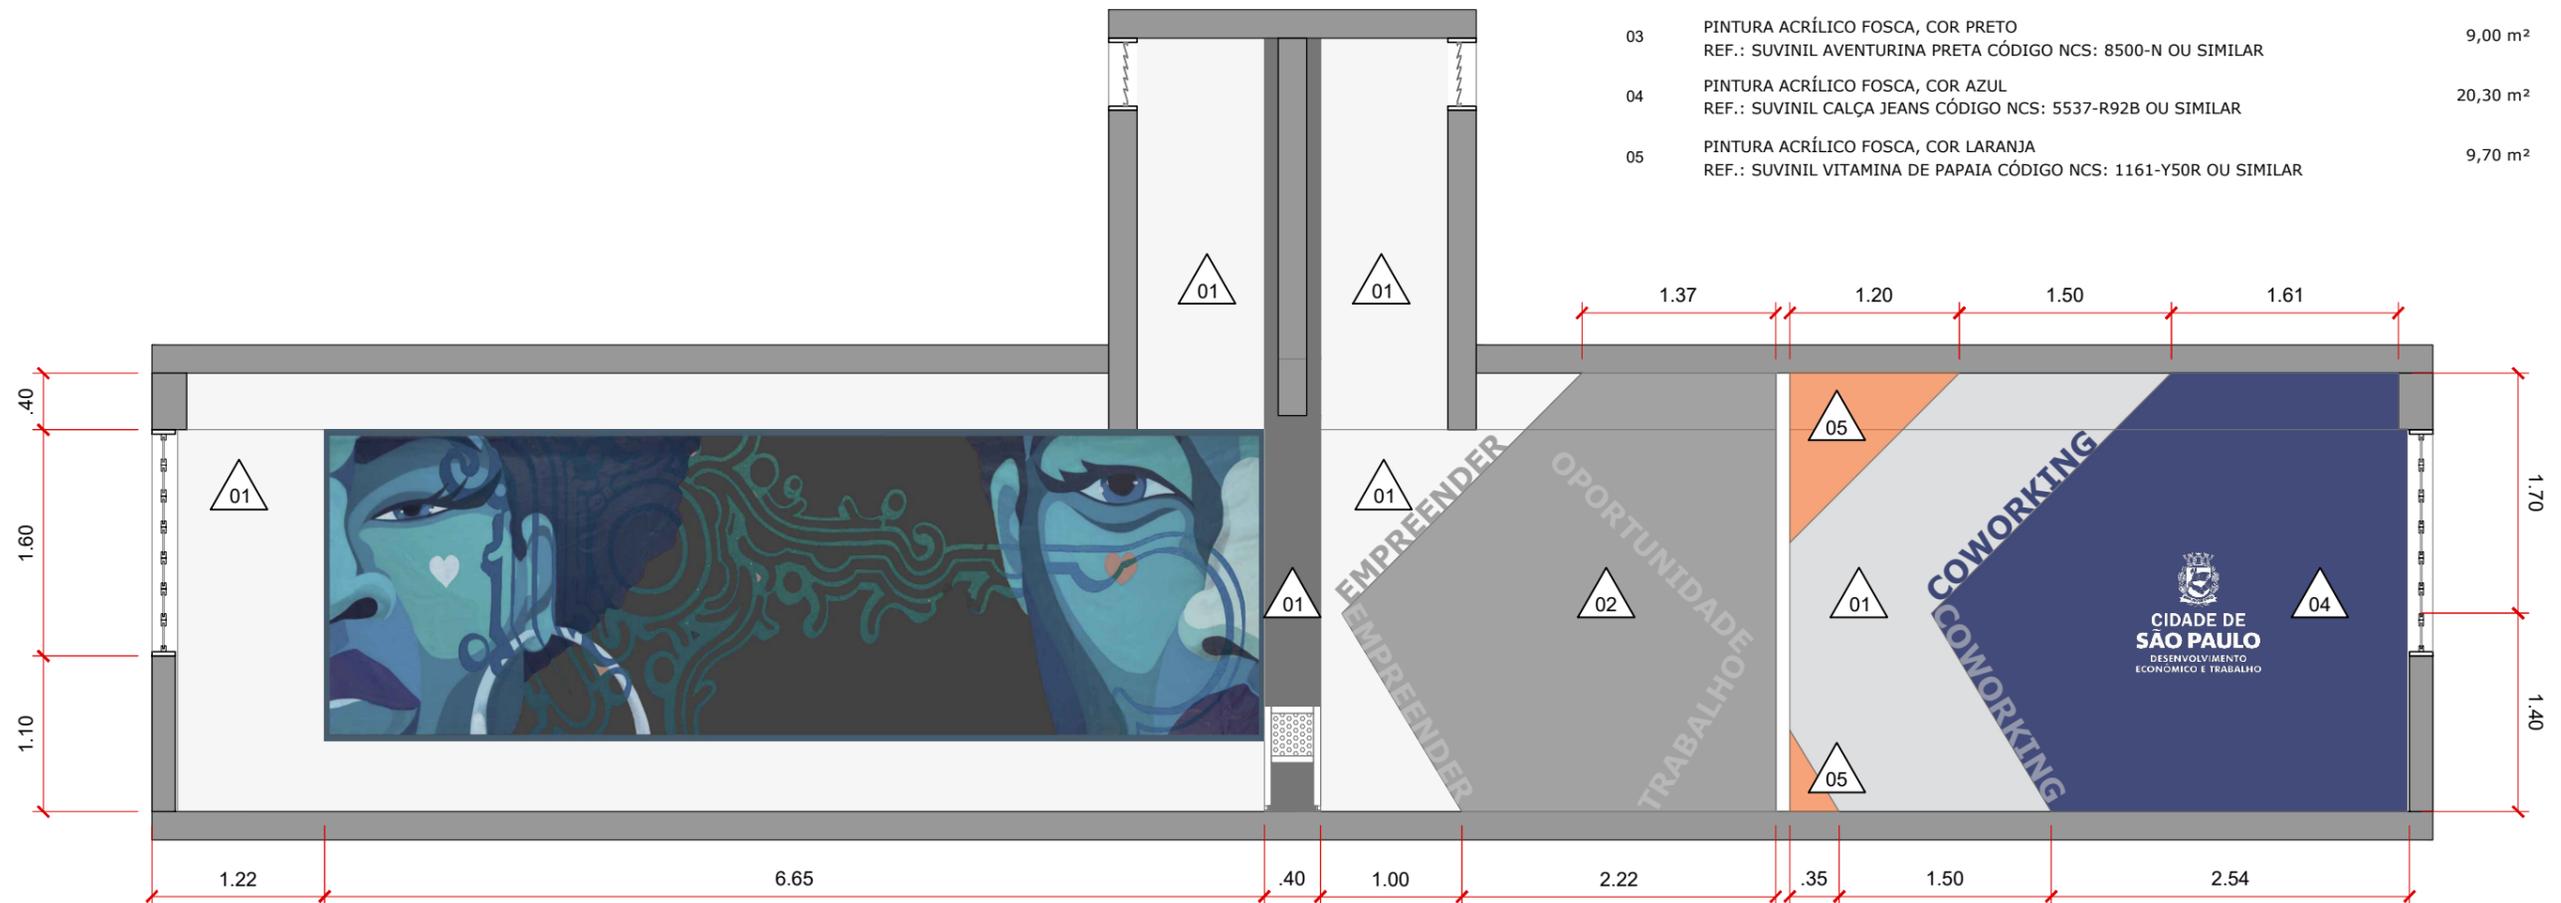

CORTE DD - PINTURA
ESCALA 1:50

NOTAS

1. TODAS AS MEDIDAS DEVERÃO SER CONFERIDAS NO CANTEIRO DE OBRAS ANTES DE SUA EXECUÇÃO.
2. EM CASO DE DIVERGÊNCIA ENTRE O DESENHO E AS COTAS, AS COTAS PREVALECEM SEMPRE SOBRE OS DESENHOS ELABORADOS. OS ARQUITETOS DEVERÃO SER INFORMADOS.
3. EM CASO DE DIVERGÊNCIA DOS DESENHOS ELABORADOS EM PROJETO, PREVALECEM SEMPRE OS DESENHOS DE MAIOR DETALHAMENTO (NA ORDEM, ESCALA 1/1, 1/5, 1/20, 1/50 ETC.).

AGÊNCIA SÃO PAULO DE DESENVOLVIMENTO

PROJETO
TEIA - URBANISMO SOCIAL

ASSUNTO
CORTES - PINTURA
PROJETO BÁSICO DE ARQUITETURA

ENDEREÇO
TERRITÓRIO CEUS - CONSULTAR NO TERMO DE REFERÊNCIA

AMBIENTE
CENTRO EDUCACIONAL UNIFICADO

ARQUITETOS (AS)
GERÊNCIA DE PROJETOS E ESPAÇOS DE TRABALHO (GPET)


11/17

DATA
JUNHO.2024



QUANTITATIVOS - COMUNICAÇÃO VISUAL

CÓDIGO	DIMENSÕES (L x H metros)	MATERIAL
CV01 - ADE SAMPÁ LOGO	0,85 x 0,35 (0,30m²)	ADESIVO VINÍLICO
CV02 - CATE LOGO 1	0,50 x 1,30 (0,65m²)	ADESIVO VINÍLICO
CV03 - CATE LOGO 2	0,65 x 1,50 (1,00m²)	ADESIVO VINÍLICO
CV04 - PMS P SMD E T LOGO 1	0,75 x 0,70 (0,55m²)	ADESIVO VINÍLICO
CV05 - PMS P SMD E T LOGO 2	0,90 x 0,85 (0,80m²)	ADESIVO VINÍLICO
CV06 - TEIA LOGO 1	1,95 x 1,40 (2,75m²)	LETRA CAIXA

CÓDIGO	DIMENSÕES (L x H metros)	MATERIAL
CV07 - TEIA LOGO 2	1,00 x 1,50 (1,50m²)	ADESIVO VINÍLICO
CV08 - TEIA LOGO 3	0,85 x 1,30 (1,10m²)	ADESIVO VINÍLICO
CV09 - TEIA MANIFESTO	1,40 x 2,15 (3,00m²)	ADESIVO VINÍLICO
CV10 - PALAVRAS	3,85 m²	ADESIVO VINÍLICO

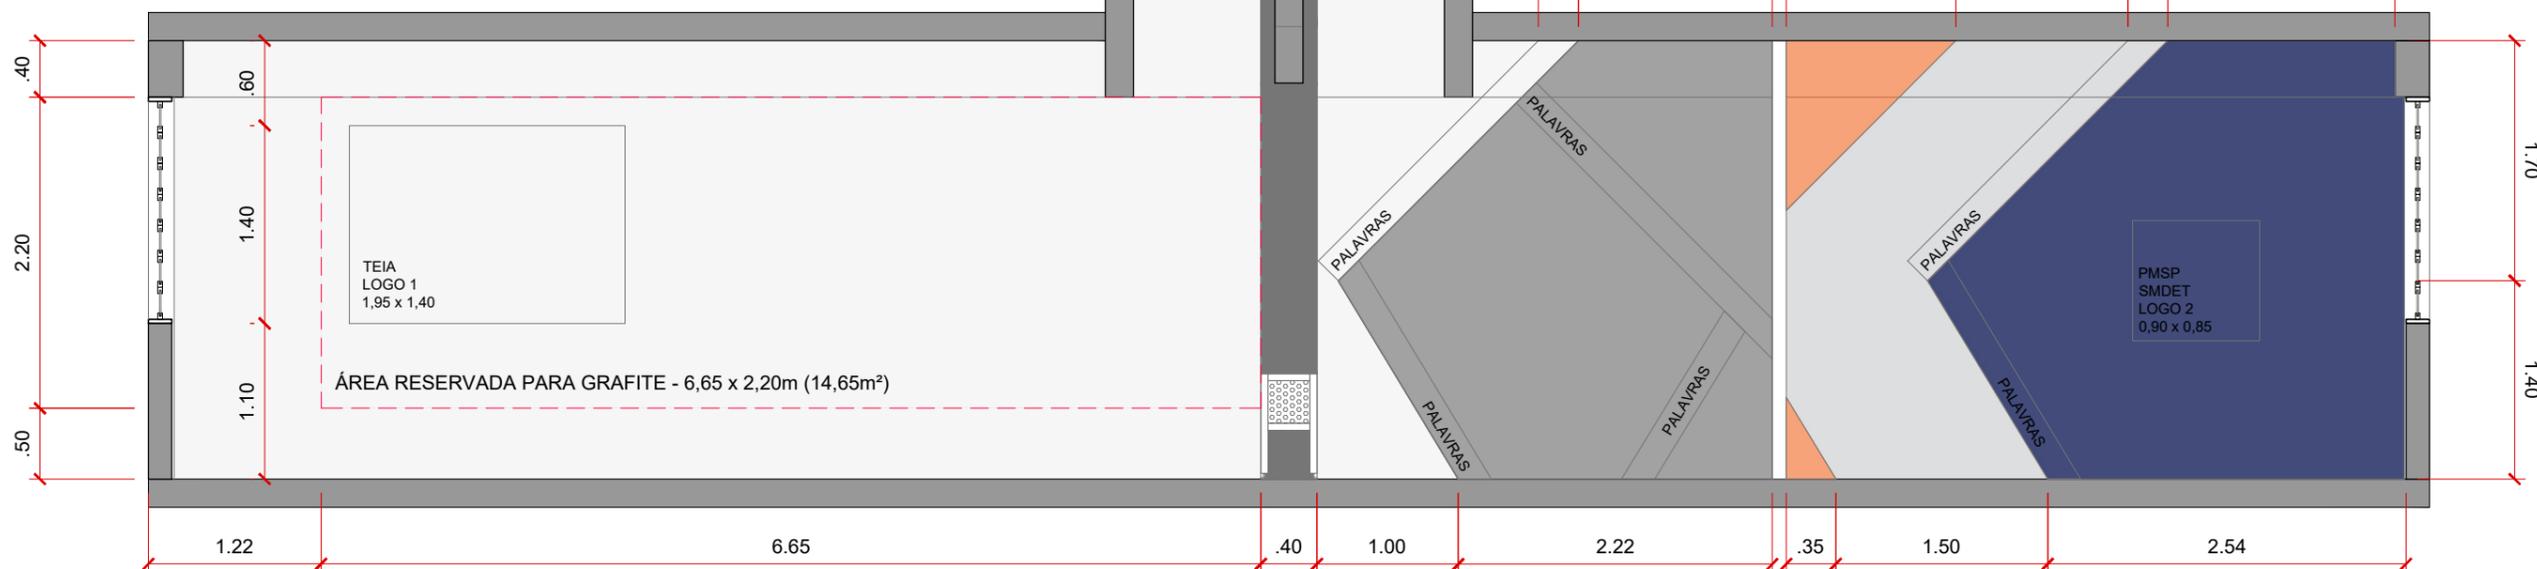

CORTE DD - COMUNICAÇÃO VISUAL
ESCALA 1:50

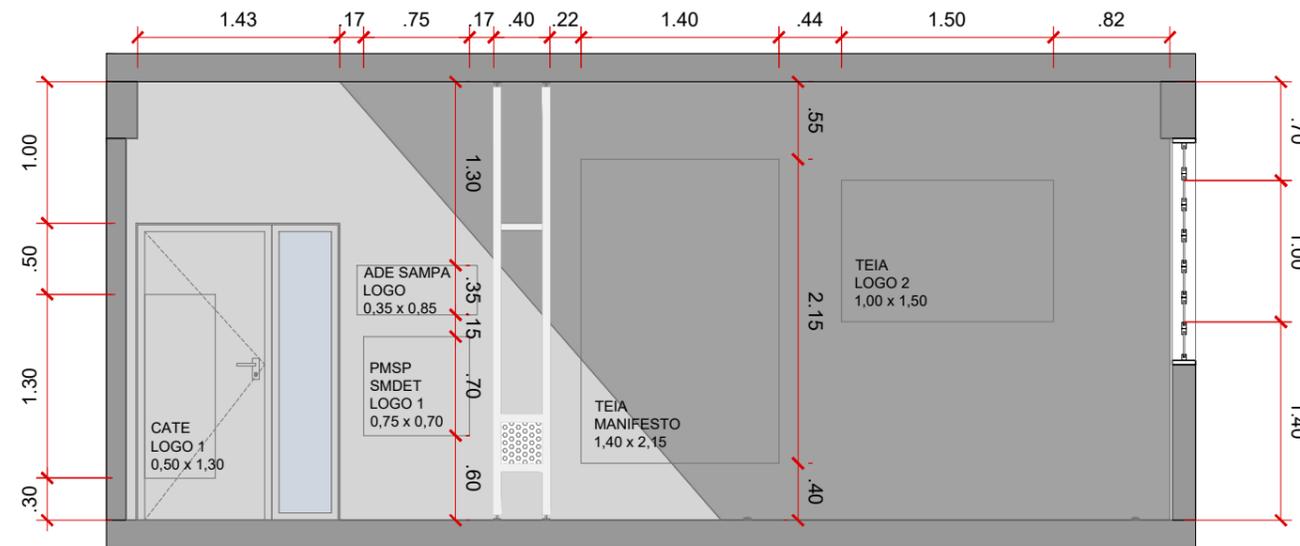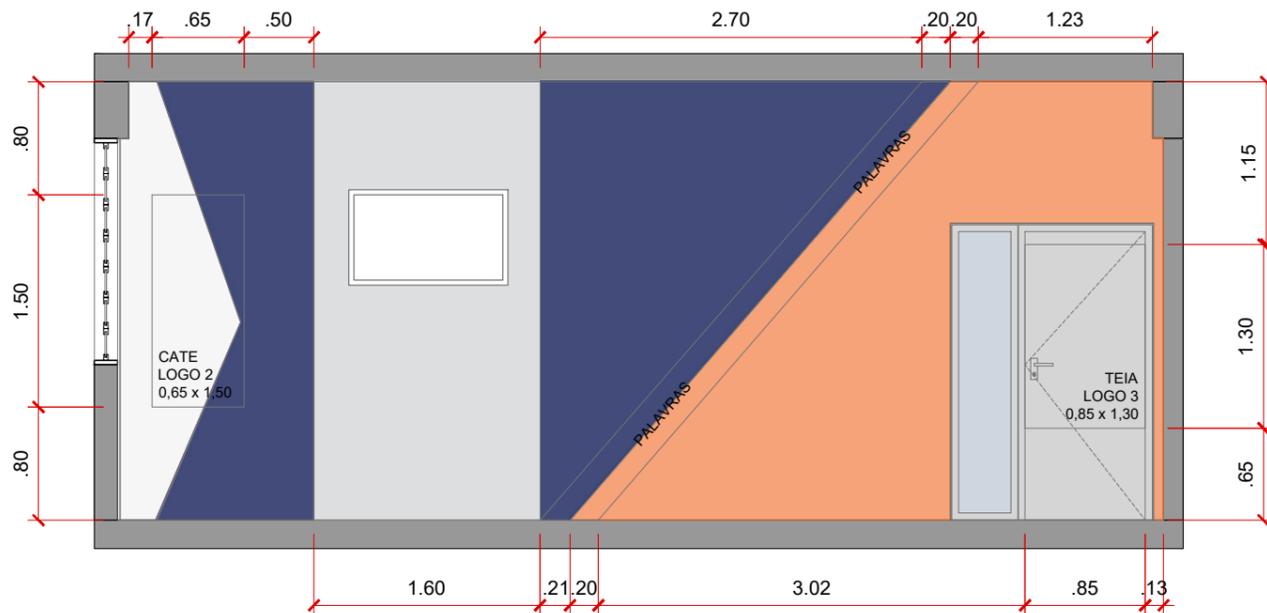

CORTE CC - COMUNICAÇÃO VISUAL
ESCALA 1:50

CORTE BB - COMUNICAÇÃO VISUAL
ESCALA 1:50

NOTAS

- TODAS AS MEDIDAS DEVERÃO SER CONFERIDAS NO CANTEIRO DE OBRAS ANTES DE SUA EXECUÇÃO.
- EM CASO DE DIVERGÊNCIA ENTRE O DESENHO E AS COTAS, AS COTAS PREVALECERÃO SEMPRE SOBRE OS DESENHOS ELABORADOS. OS ARQUITETOS DEVERÃO SER INFORMADOS.
- EM CASO DE DIVERGÊNCIA DOS DESENHOS ELABORADOS EM PROJETO, PREVALECERÃO SEMPRE OS DESENHOS DE MAIOR DETALHAMENTO (NA ORDEM, ESCALA 1/1, 1/5, 1/20, 1/50 ETC.).
- OS ARQUIVOS DIGITAIS DAS PEÇAS GRÁFICAS DE COMUNICAÇÃO VISUAL SERÃO FORNECIDOS PELA ADE SAMPÁ.

AGÊNCIA SÃO PAULO DE DESENVOLVIMENTO



PROJETO
TEIA - URBANISMO SOCIAL

AMBIENTE
CENTRO EDUCACIONAL UNIFICADO

FOLHA


ASSUNTO
CORTES - COMUNICAÇÃO VISUAL
PROJETO BÁSICO DE ARQUITETURA

ARQUITETOS (AS)
GERÊNCIA DE PROJETOS E ESPAÇOS DE TRABALHO (GPET)

12/17

ENDEREÇO
TERRITÓRIO CEUS - CONSULTAR NO TERMO DE REFERÊNCIA


DATA
JUNHO.2024

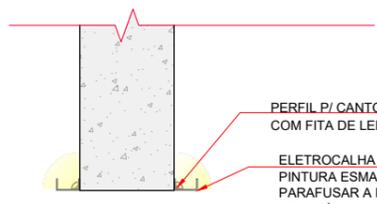

PERFIL P/ CANTO 45° EM ALUMÍNIO
COM FITA DE LED | CÓD. LED 01

ELETROCALHA PERFORADA 50 x 25 mm (L x H)
PINTURA ESMALTE BRANCA
PARAFUSAR A PAREDE DA CALHA NA VIGA
ATRAVÉS DO PERFURADO


DETALHE - ILUMINAÇÃO INDIRETA NA VIGA
ESCALA 1:50

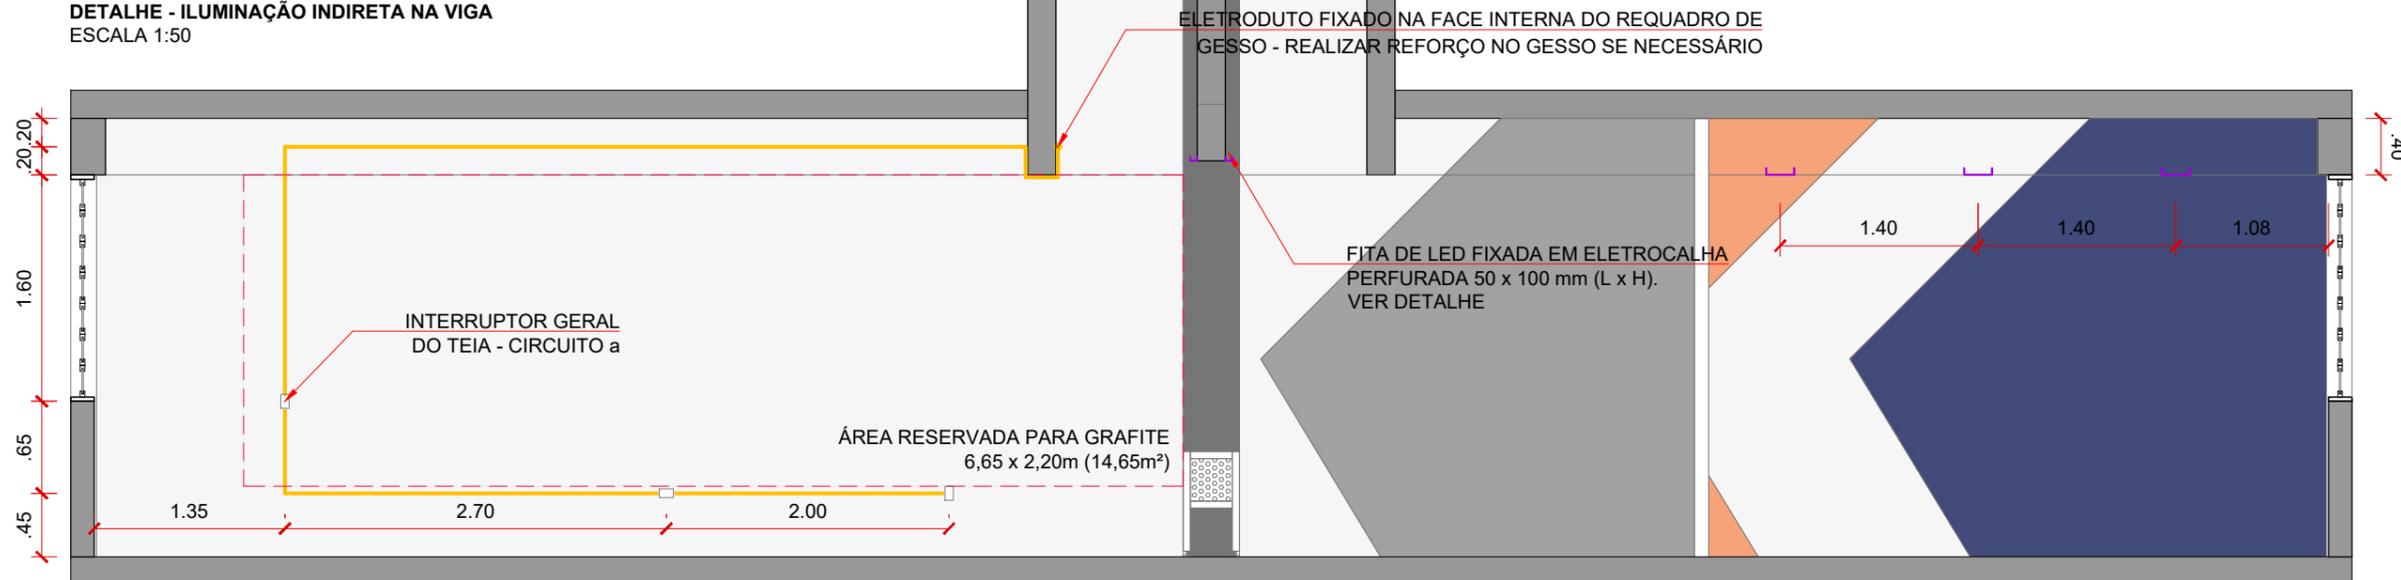

LEGENDA

SÍMBOLO	OBJETO
	ELETRODUTO DE AÇO GALVANIZADO 3/4" PARA REDE ELÉTRICA
	ELETRODUTO DE AÇO GALVANIZADO 3/4" PARA REDE DE DADOS

CORTE DD - CAMINHAMENTO DE INFRA SECA
ESCALA 1:50

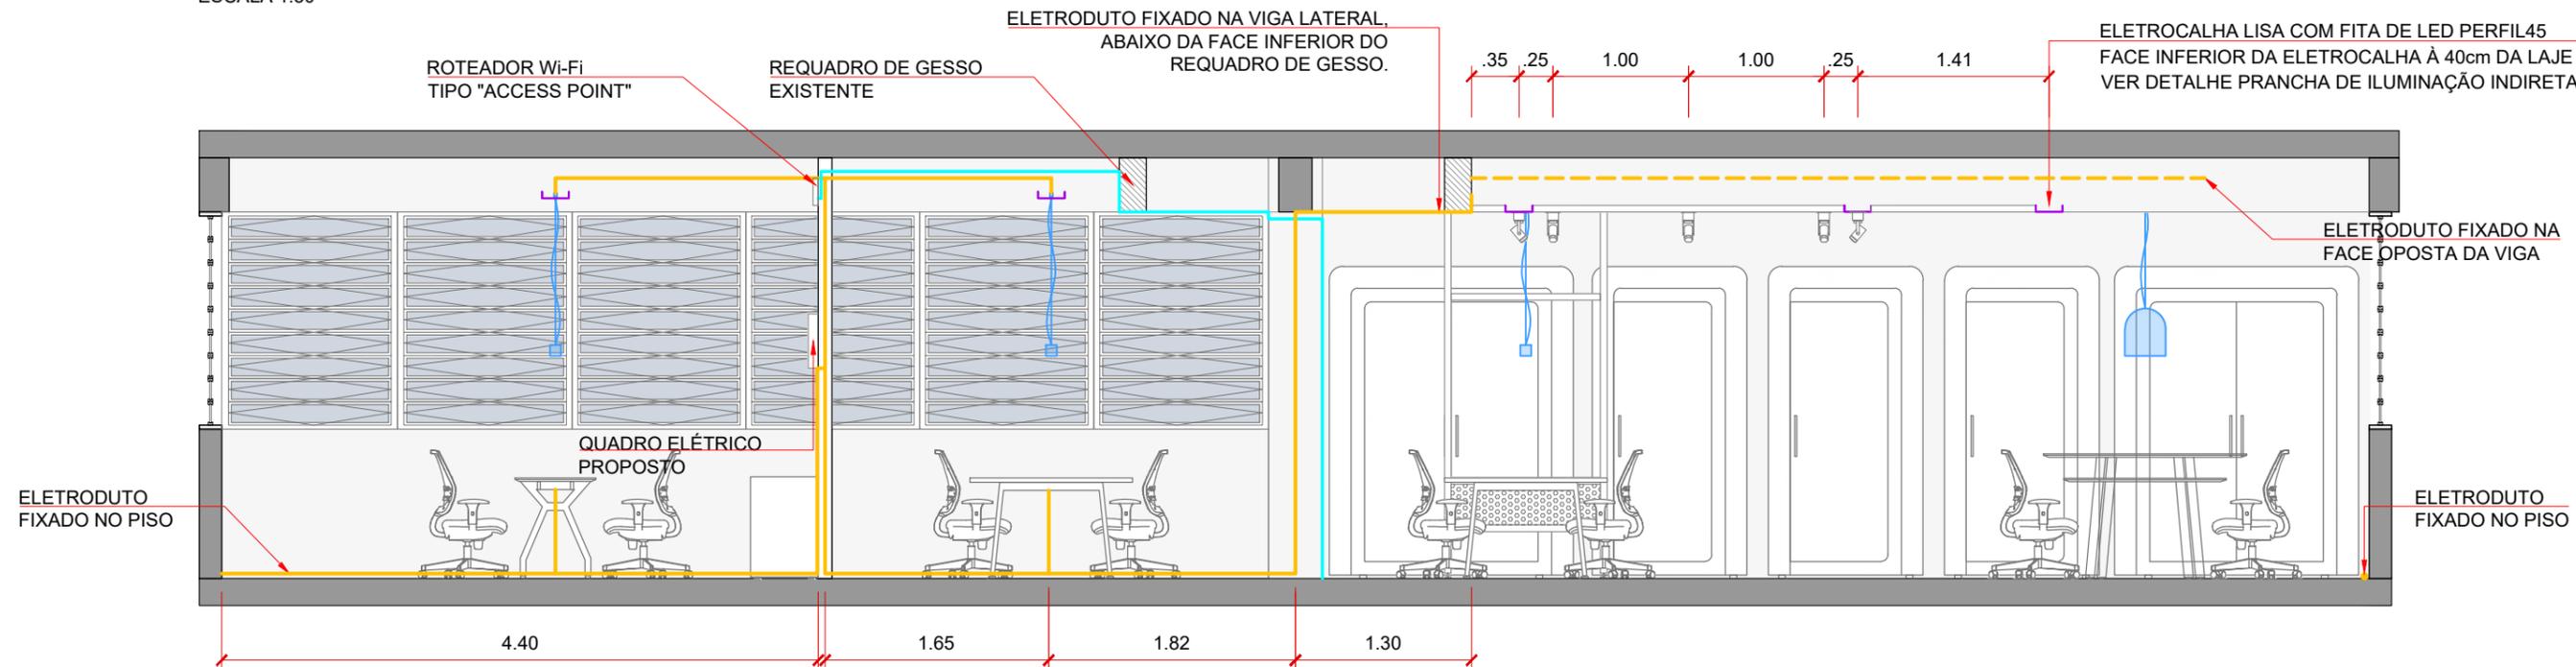

CORTE EE - CAMINHAMENTO DE INFRA SECA
ESCALA 1:50

NOTAS

- TODAS AS MEDIDAS DEVERÃO SER CONFERIDAS NO CANTEIRO DE OBRAS ANTES DE SUA EXECUÇÃO.
- EM CASO DE DIVERGÊNCIA ENTRE O DESENHO E AS COTAS, AS COTAS PREVALECEM SEMPRE SOBRE OS DESENHOS ELABORADOS. OS ARQUITETOS DEVERÃO SER INFORMADOS.
- EM CASO DE DIVERGÊNCIA DOS DESENHOS ELABORADOS EM PROJETO, PREVALECEM SEMPRE OS DESENHOS DE MAIOR DETALHAMENTO (NA ORDEM, ESCALA 1/1, 1/5, 1/20, 1/50 ETC.).

AGÊNCIA SÃO PAULO DE DESENVOLVIMENTO

PROJETO
TEIA - URBANISMO SOCIAL

ASSUNTO
CORTES - CAMINHAMENTO DE INFRA SECA
PROJETO BÁSICO DE ARQUITETURA

ENDEREÇO
TERRITÓRIO CEUS - CONSULTAR NO TERMO DE REFERÊNCIA

AMBIENTE
CENTRO EDUCACIONAL UNIFICADO


ARQUITETOS (AS)
GERÊNCIA DE PROJETOS E ESPAÇOS DE TRABALHO (GPET)

ADE SAMPA
AGÊNCIA SÃO PAULO DE DESENVOLVIMENTO


FOLHA

13/17


DATA
JUNHO.2024

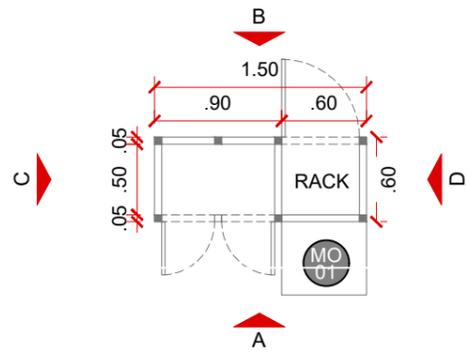


SE 01 - PLANTA BAIXA
ESCALA 1:50

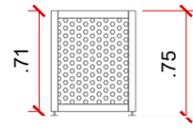

SE 01 - ELEVÇÕES C e D
ESCALA 1:50

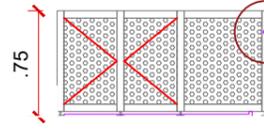


SE 01 - ELEVÇÃO A
ESCALA 1:50

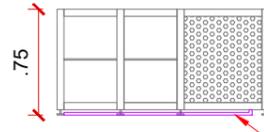


SE 01 - ELEVÇÃO A
ESCALA 1:50


PASSAGEM DE INFRA DE REDE
POR ELETRODUTO RÍGIDO
ABAIXO DO MOBILIÁRIO

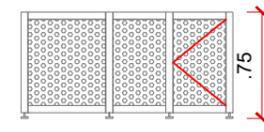


SE 01 - ELEVÇÃO B
ESCALA 1:50

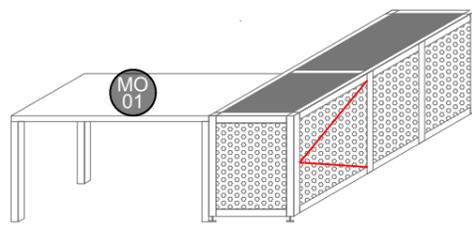

SE 01 - DIAGRAMA
ESCALA 1:50

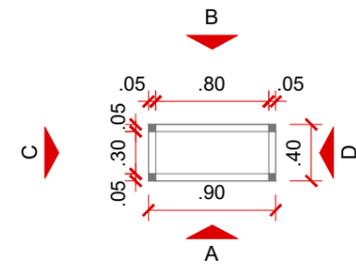


SE 04 - PLANTA BAIXA
ESCALA 1:50

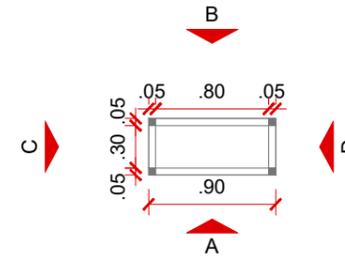


SE 03 - PLANTA BAIXA
ESCALA 1:50

FLOREIRA COM FUNDO FALSO
E UTILIZAÇÃO DE SUBSTRATO

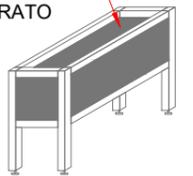

SE 03 - DIAGRAMAS
ESCALA 1:50

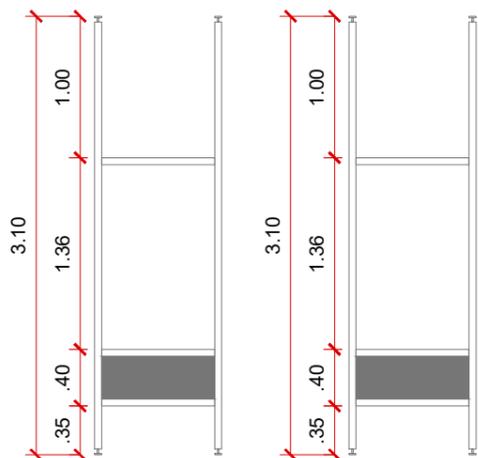


SE 04 - ELEVÇÃO A
ESCALA 1:50

SE 04 - ELEVÇÃO B
ESCALA 1:50




SE 04 - ELEVÇÕES C e D
ESCALA 1:50

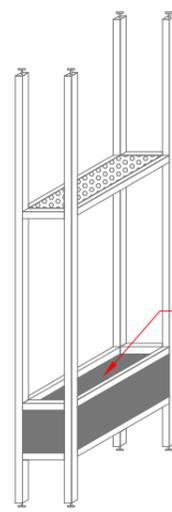


SE 04 - DIAGRAMAS
ESCALA 1:50

FLOREIRA COM FUNDO FALSO
E UTILIZAÇÃO DE SUBSTRATO

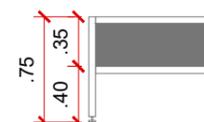

SE 03 - ELEVÇÃO A
ESCALA 1:50

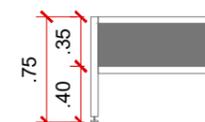

SE 03 - ELEVÇÃO B
ESCALA 1:50



SE 03 - ELEVÇÕES C e D
ESCALA 1:50

AGÊNCIA SÃO PAULO DE DESENVOLVIMENTO



PROJETO
TEIA - URBANISMO SOCIAL

AMBIENTE
CENTRO EDUCACIONAL UNIFICADO

FOLHA


ASSUNTO
DETALHAMENTO DE SERRALHERIA
ESTUDO PRELIMINAR DE ARQUITETURA

ARQUITETOS (AS)
GERÊNCIA DE PROJETOS E ESPAÇOS
DE TRABALHO (GPET)

14/17


ENDEREÇO
TERRITÓRIO CEUS - CONSULTAR NO TERMO DE REFERÊNCIA

DATA
JUNHO.2024

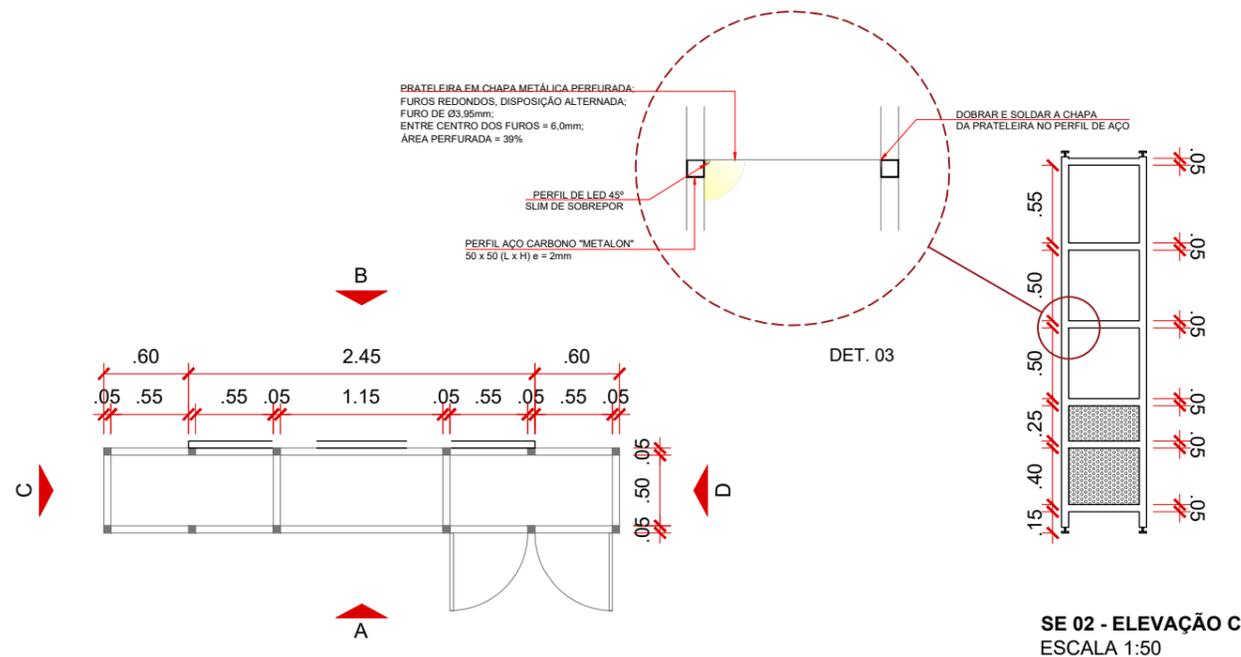

SE 02 - PLANTA BAIXA
ESCALA 1:50


SE 02 - ELEVÇÃO C
ESCALA 1:50

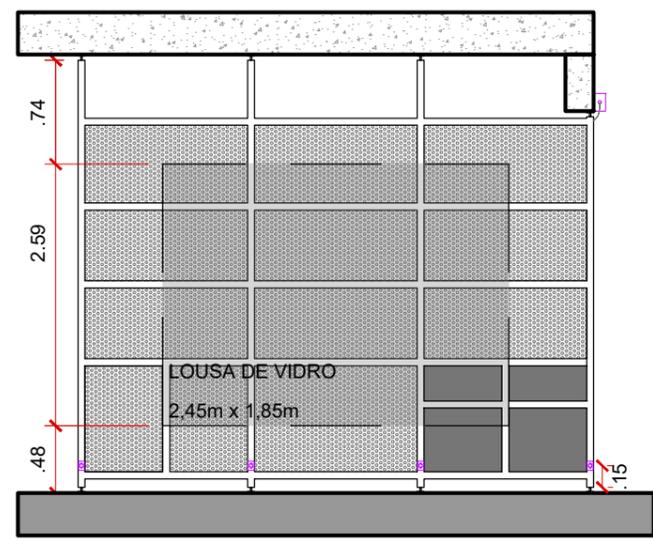


SE 02 - ELEVÇÃO A
ESCALA 1:50




SE 02 - ELEVÇÃO C
ESCALA 1:50

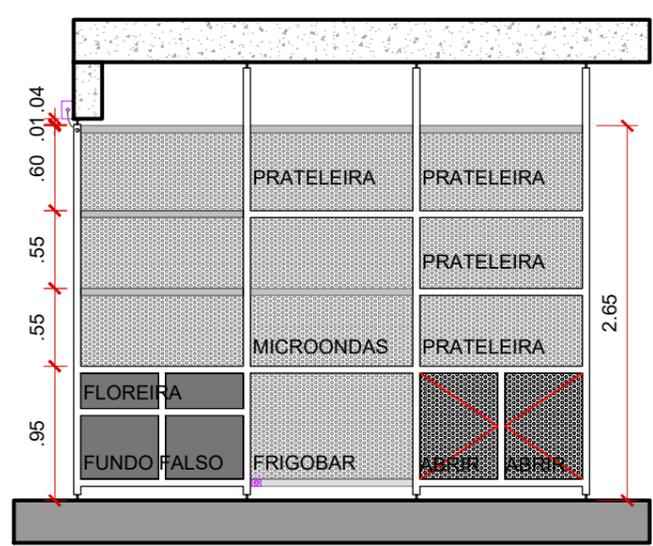

SE 02 - ELEVÇÃO B
ESCALA 1:50

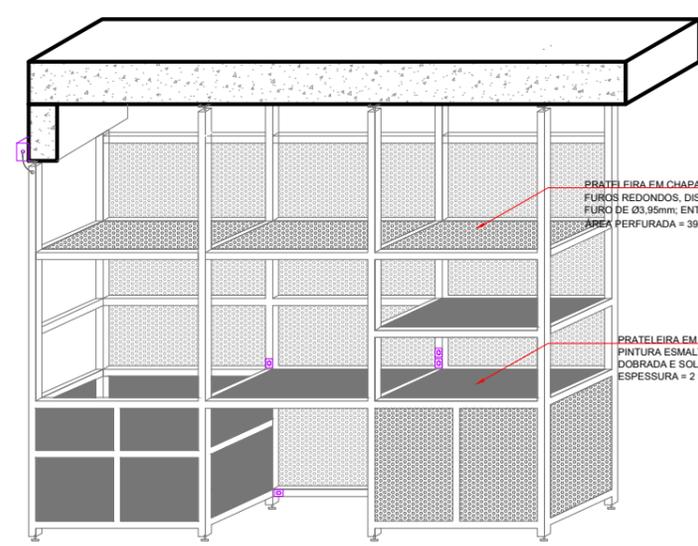

SE 02 - DIAGRAMA
ESCALA 1:50

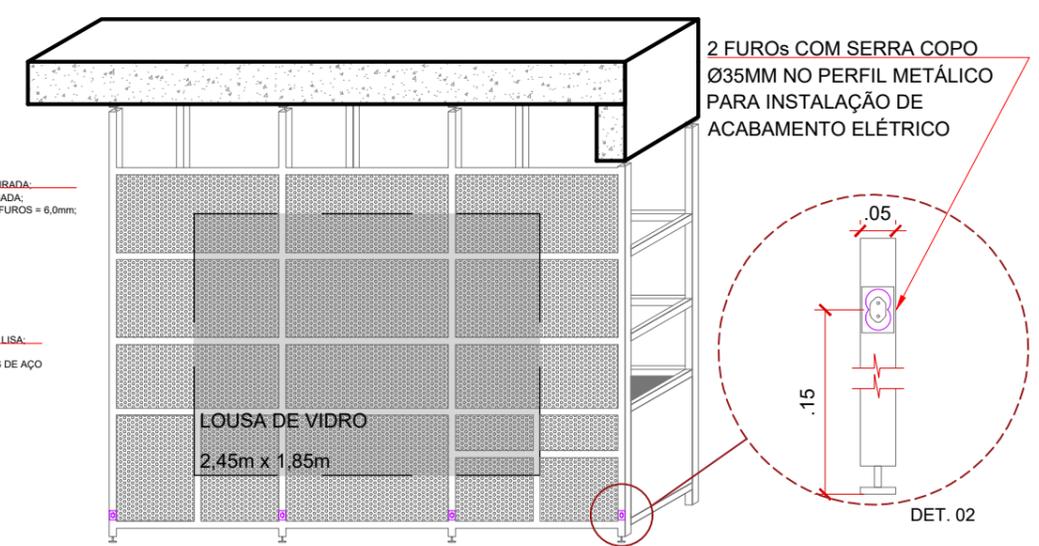

SE 02 - DIAGRAMA
ESCALA 1:50

AGÊNCIA SÃO PAULO DE DESENVOLVIMENTO



PROJETO
TEIA - URBANISMO SOCIAL

AMBIENTE
CENTRO EDUCACIONAL UNIFICADO

FOLHA


ASSUNTO
DETALHAMENTO DE SERRALHERIA
ESTUDO PRELIMINAR DE ARQUITETURA

ARQUITETOS (AS)
GERÊNCIA DE PROJETOS E ESPAÇOS
DE TRABALHO (GPET)

15/17

ENDEREÇO
TERRITÓRIO CEUS - CONSULTAR NO TERMO DE REFERÊNCIA


DATA
JUNHO.2024

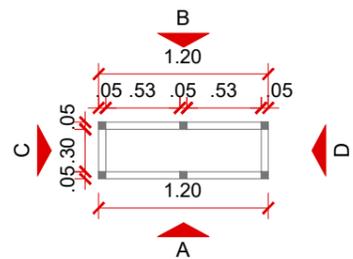


SE 05 - PLANTA BAIXA
ESCALA 1:50




SE 05 - ELEVÇÕES C e D
ESCALA 1:50

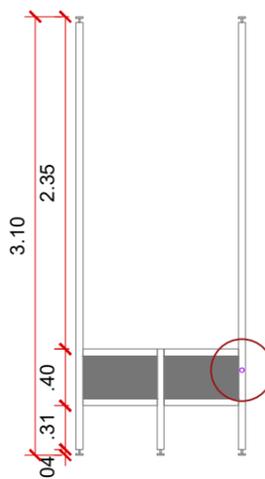



SE 05 - ELEVÇÕES A e B
ESCALA 1:50

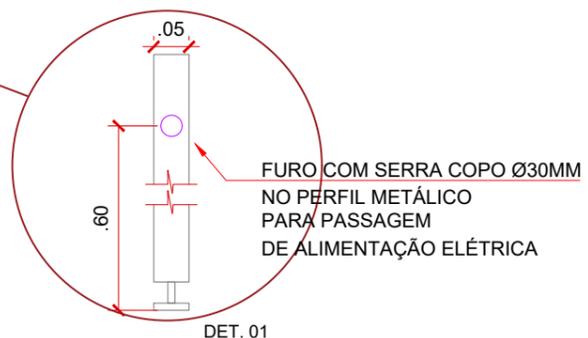

DET. 01

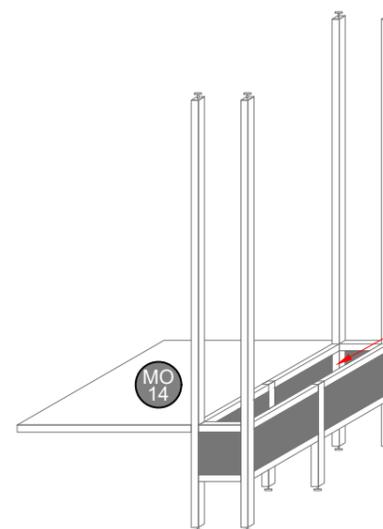

SE 05 - DIAGRAMA
ESCALA 1:50

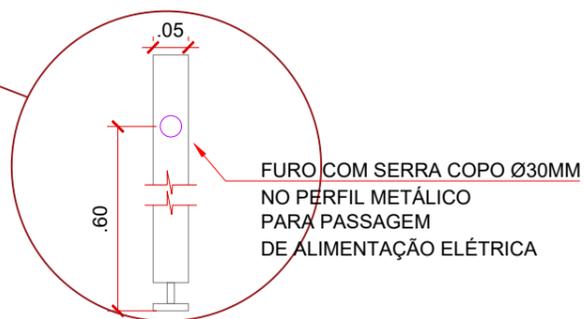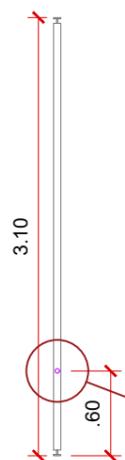

DET. 01

SE 06 - ELEVÇÃO FRONTAL
ESCALA 1:50



SE 06 - DIAGRAMA
ESCALA 1:50

AGÊNCIA SÃO PAULO DE DESENVOLVIMENTO



PROJETO
TEIA - URBANISMO SOCIAL

AMBIENTE
CENTRO EDUCACIONAL UNIFICADO

FOLHA


ASSUNTO
DETALHAMENTO DE SERRALHERIA
ESTUDO PRELIMINAR DE ARQUITETURA

ARQUITETOS (AS)
GERÊNCIA DE PROJETOS E ESPAÇOS
DE TRABALHO (GPET)


16/17

ENDEREÇO
TERRITÓRIO CEUS - CONSULTAR NO TERMO DE REFERÊNCIA


DATA
JUNHO.2024

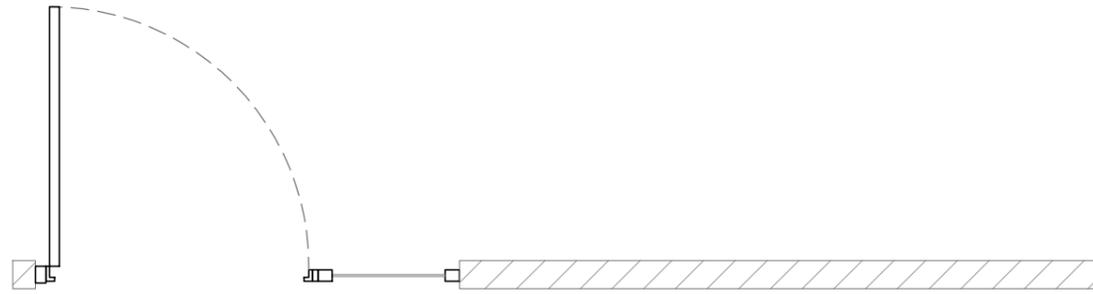


MA 01 - PLANTA
ESCALA 1:25

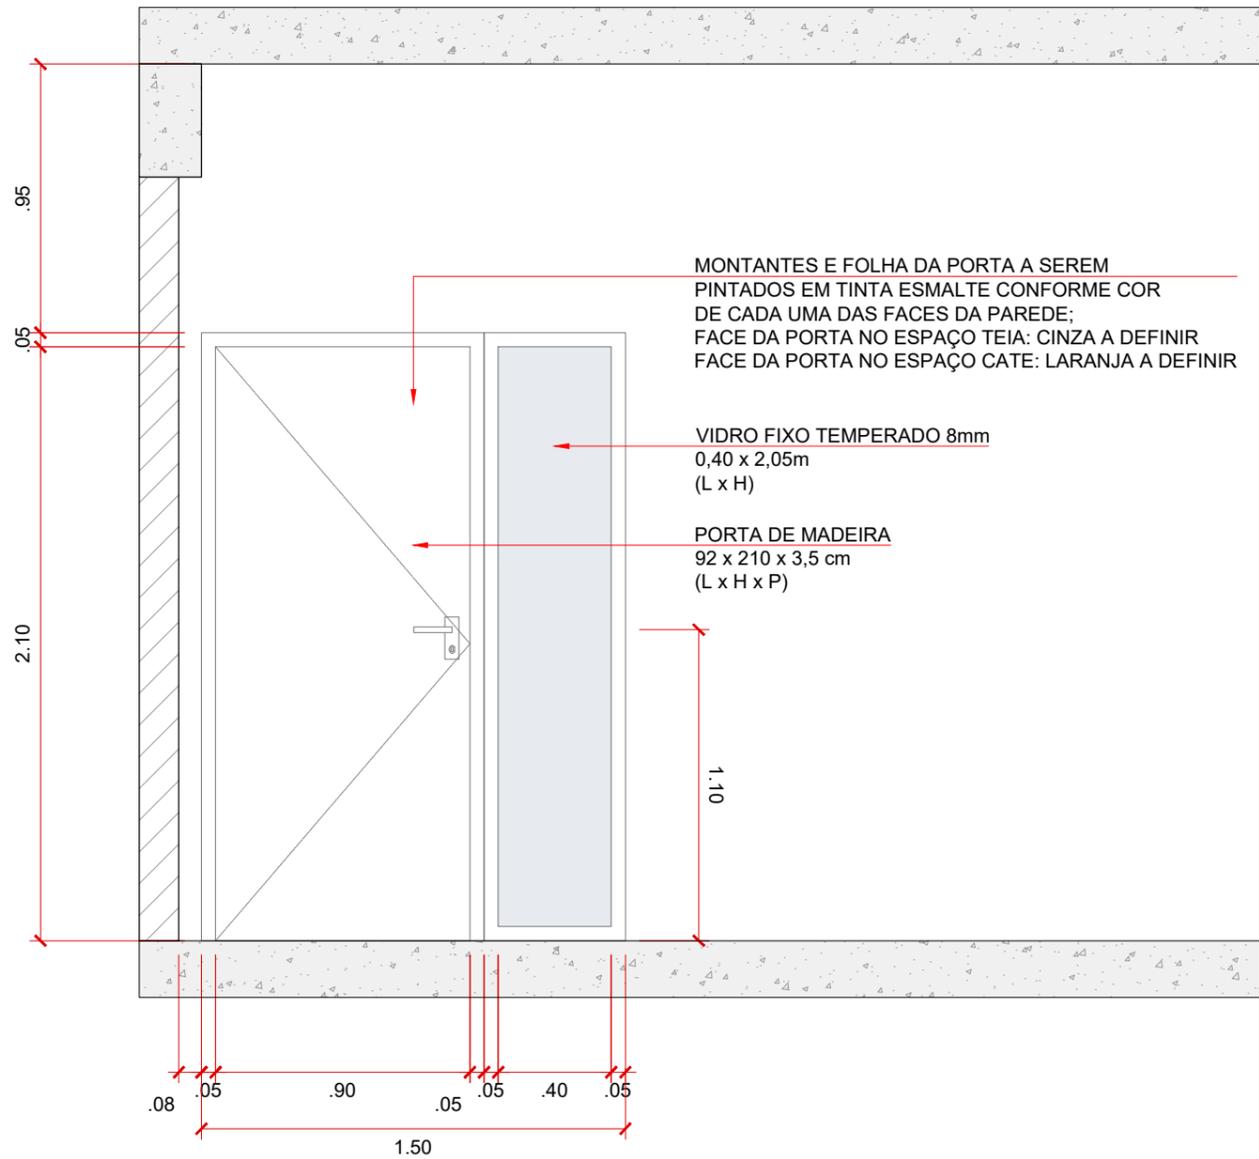

MA 01 - VISTA FRONTAL
ESCALA 1:25

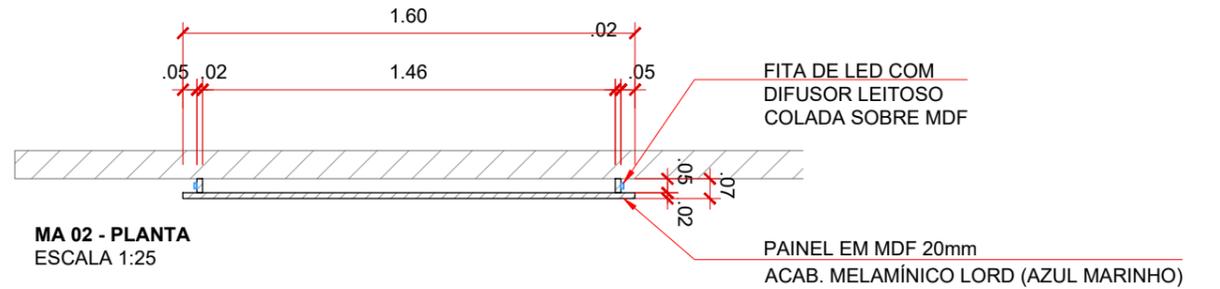

MA 02 - PLANTA
ESCALA 1:25

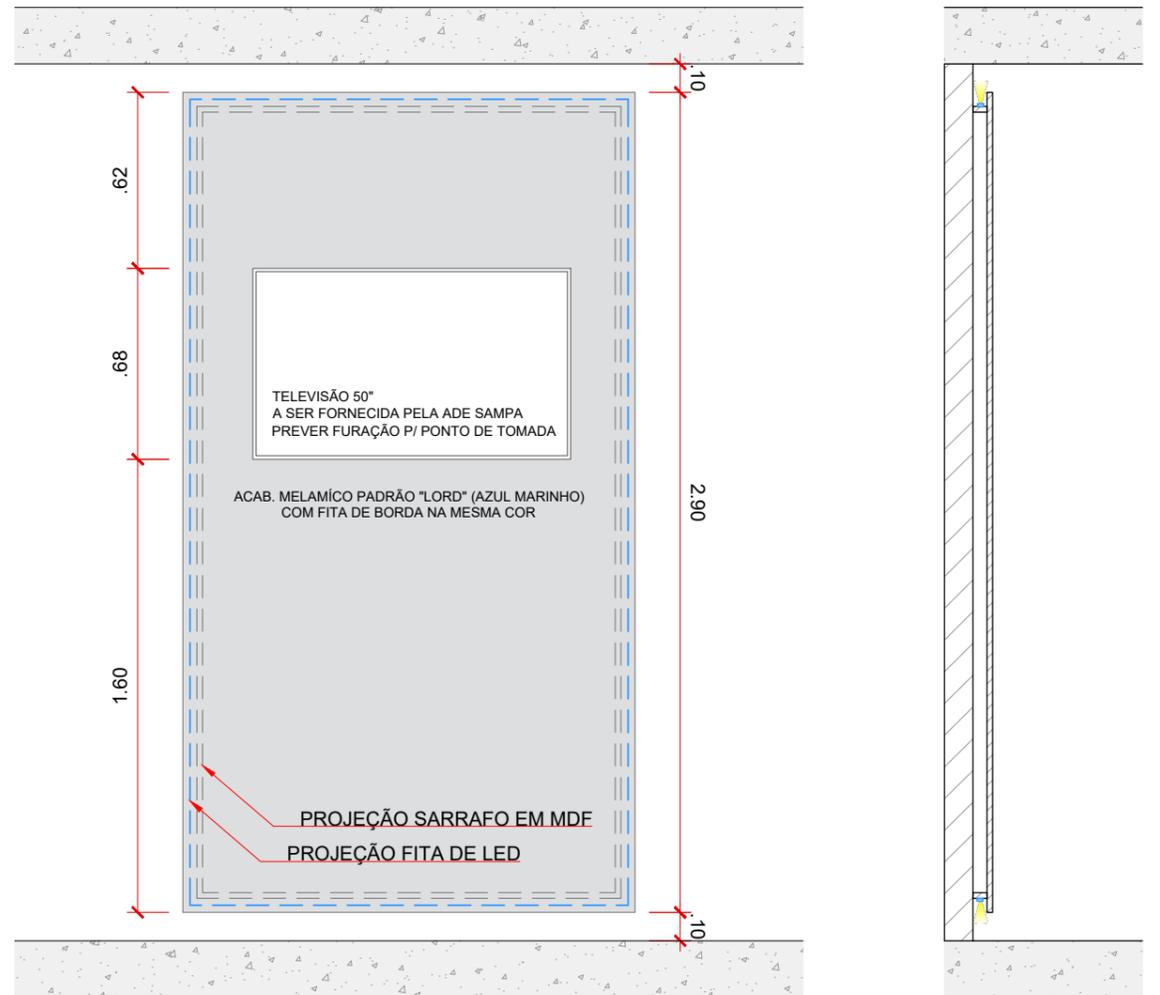

MA 02 - VISTA FRONTAL
ESCALA 1:25

MA 02 - CORTE TRANSVERSAL
ESCALA 1:25

AGÊNCIA SÃO PAULO DE DESENVOLVIMENTO



PROJETO
TEIA - URBANISMO SOCIAL

AMBIENTE
CENTRO EDUCACIONAL UNIFICADO

FOLHA


ASSUNTO
DETALHAMENTO DE MARCENARIA
ESTUDO PRELIMINAR DE ARQUITETURA

ARQUITETOS (AS)
GERÊNCIA DE PROJETOS E ESPAÇOS
DE TRABALHO (GPET)


17/17

ENDEREÇO
TERRITÓRIO CEUS - CONSULTAR NO TERMO DE REFERÊNCIA

DATA
JUNHO.2024

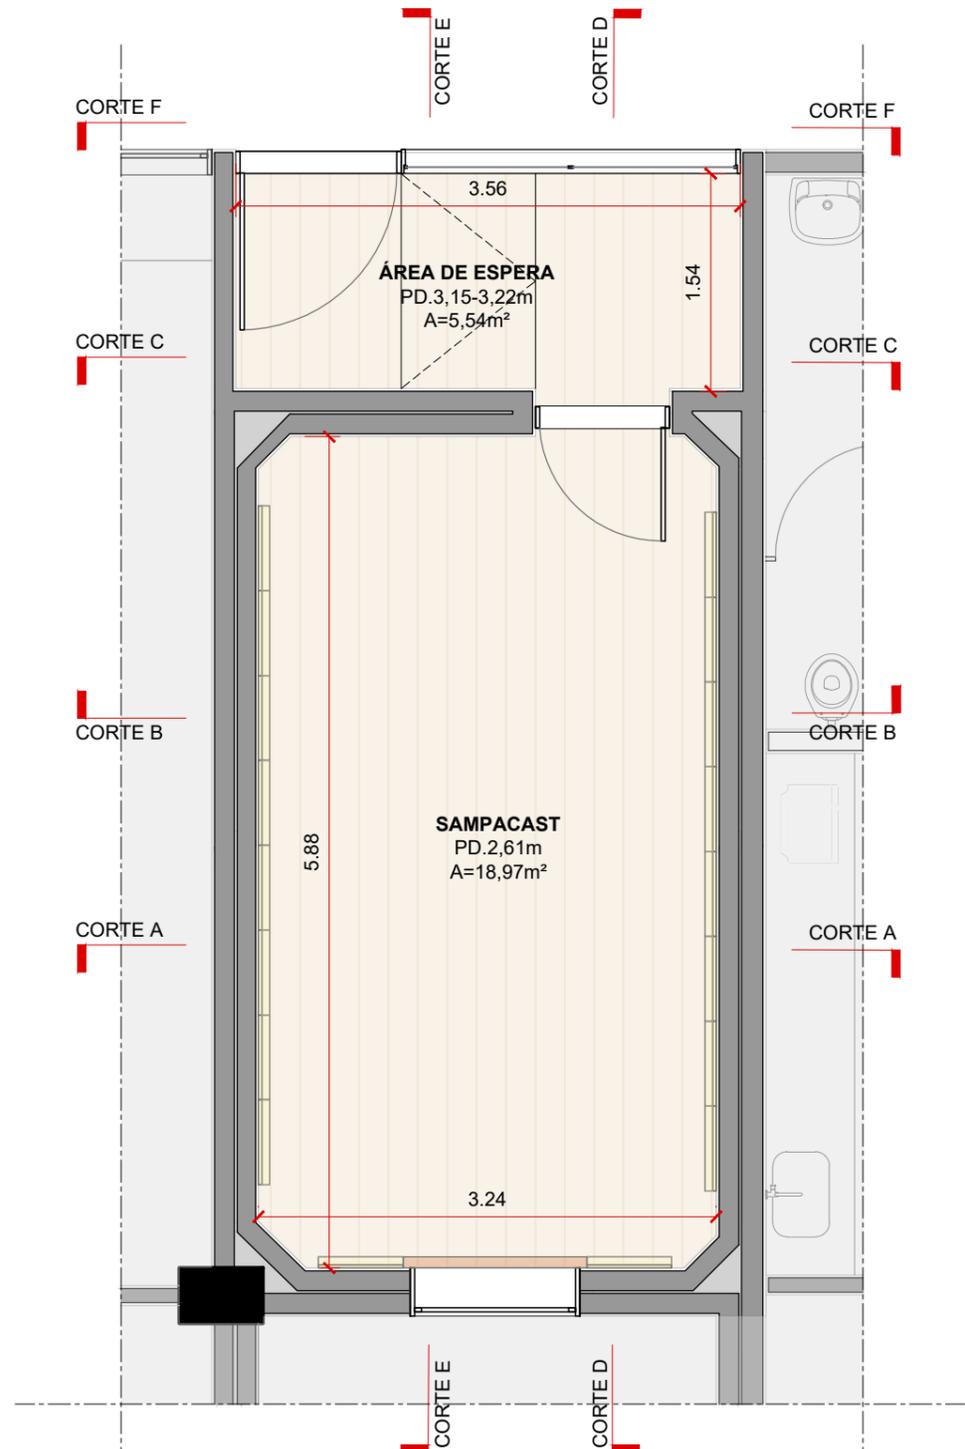

PLANTA BAIXA - ARQUITETURA
ESCALA 1:50

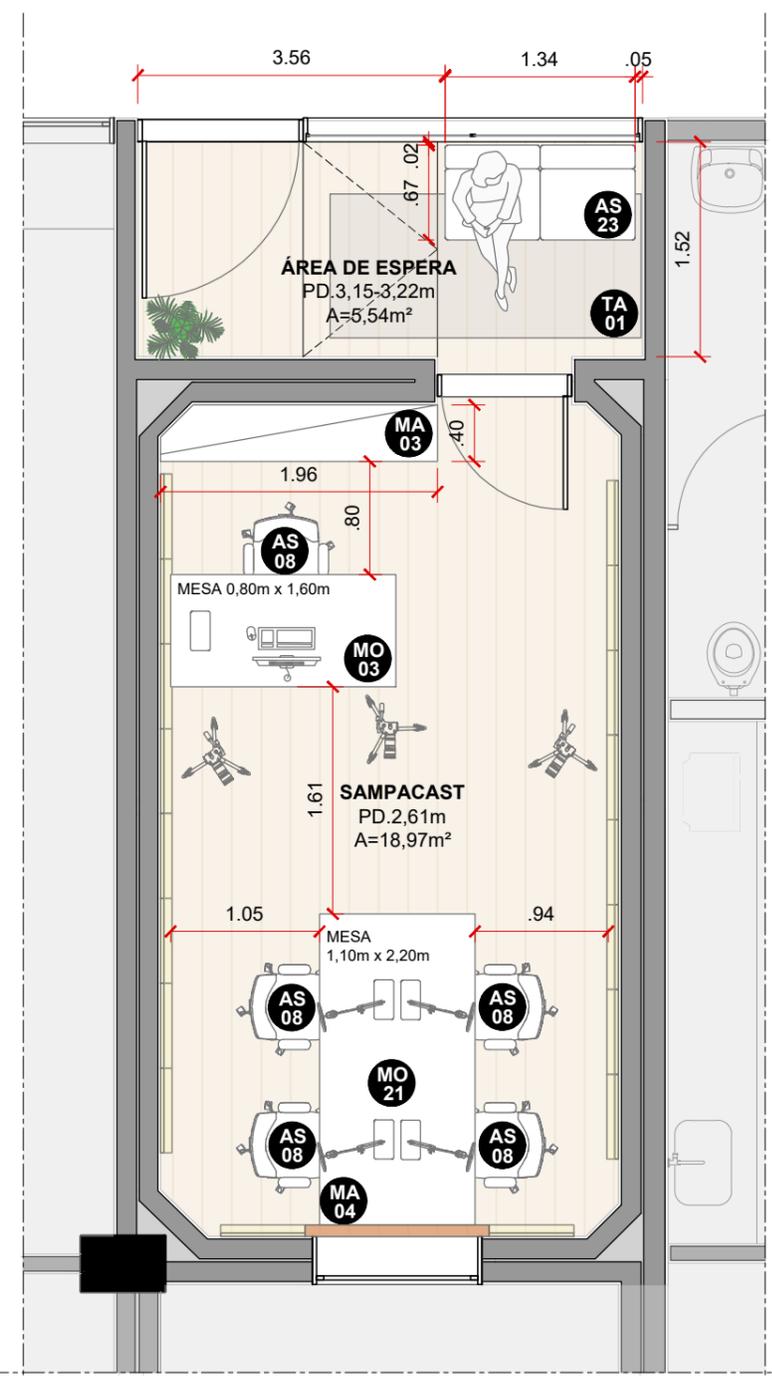

PLANTA BAIXA - LAYOUT
ESCALA 1:50

LEGENDA MARCENARIA

MA	MARCENARIA	COR/ACABAMENTO	UNID.
03	CONJUNTO DE ARMÁRIOS COM PORTA DE CORRER E ABRIR - VER AMPLIAÇÃO DE MARCENARIA	MDF MELANÍNICO COR JALAPÃO	01
04	PAINEL MDF - VER AMPLIAÇÃO DE MARCENARIA	MDF MELANÍNICO COR JALAPÃO	01

LEGENDA MOBILIÁRIO

AS	MOBILIÁRIO	COR/ACABAMENTO	UNID.
08	CADEIRA GIRATÓRIA COM ENCOSTO EM TELA, DIRETORIA	ESTRUTURA COR CINZA, ASSENTO SMILI COR VERDE 3721	05
23	SOFÁ MODULAR 0,79x1,34x0,67m (AxLxP), 2 LUGARES, LINHA MOV	ESTRUTURA COR CINZA ASSENTO SIMILI COR VERDE 3721	01
21	MESA REUNIÃO 0,74x2,20 x1,10m (AxLxP) COM CAIXA DE ELÉTRICA INTEGRADA	ESTRUTURA COR CINZA RALL, TAMPO MELANÍNICO CARVALHO PRATA	01
03	MESA 0,74x1,60x0,80m (AxLxP) COM CAIXA DE ELÉTRICA INTEGRADA	ESTRUTURA COR CINZA RALL, TAMPO MELANÍNICO CARVALHO PRATA	01
01	TAPETE PARA SALA NORDIC 06 1,40x2,00m (LxP)	COR CINZA E BEGE	01

NOTAS

- TODAS AS MEDIDAS DEVERÃO SER CONFERIDAS NO CANTEIRO DE OBRAS ANTES DE SUA EXECUÇÃO.
- EM CASO DE DIVERGÊNCIA ENTRE O DESENHO E AS COTAS, AS COTAS PREVALECERÃO SEMPRE SOBRE OS DESENHOS ELABORADOS. OS ARQUITETOS DEVERÃO SER INFORMADOS.
- EM CASO DE DIVERGÊNCIA DOS DESENHOS ELABORADOS EM PROJETO, PREVALECERÃO SEMPRE OS DESENHOS DE MAIOR DETALHAMENTO (NA ORDEM, ESCALA 1/1, 1/5, 1/20, 1/50 ETC.).
- PARA DEMOLIÇÕES DEVE SER VERIFICADO PROJETO ESPECÍFICO DE ENGENHARIA.
- CONFERIR COTAS DE NÍVEL ANTES DA EXECUÇÃO.

AGÊNCIA SÃO PAULO DE DESENVOLVIMENTO



PROJETO
SAMPACAST - URBANISMO SOCIAL

AMBIENTE
CENTRO EDUCACIONAL UNIFICADO


ASSUNTO
PLANTA BAIXA - ARQUITETURA E LAYOUT
PROJETO BÁSICO DE ARQUITETURA

ARQUITETOS (AS)
GPET - GERÊNCIA DE PROJETOS E
ESPAÇOS DE TRABALHO

ENDEREÇO
TERRITÓRIO CEUS - CONSULTAR NO TERMO DE REFERÊNCIA


FOLHA
01 / 07

DATA
JUN.2024

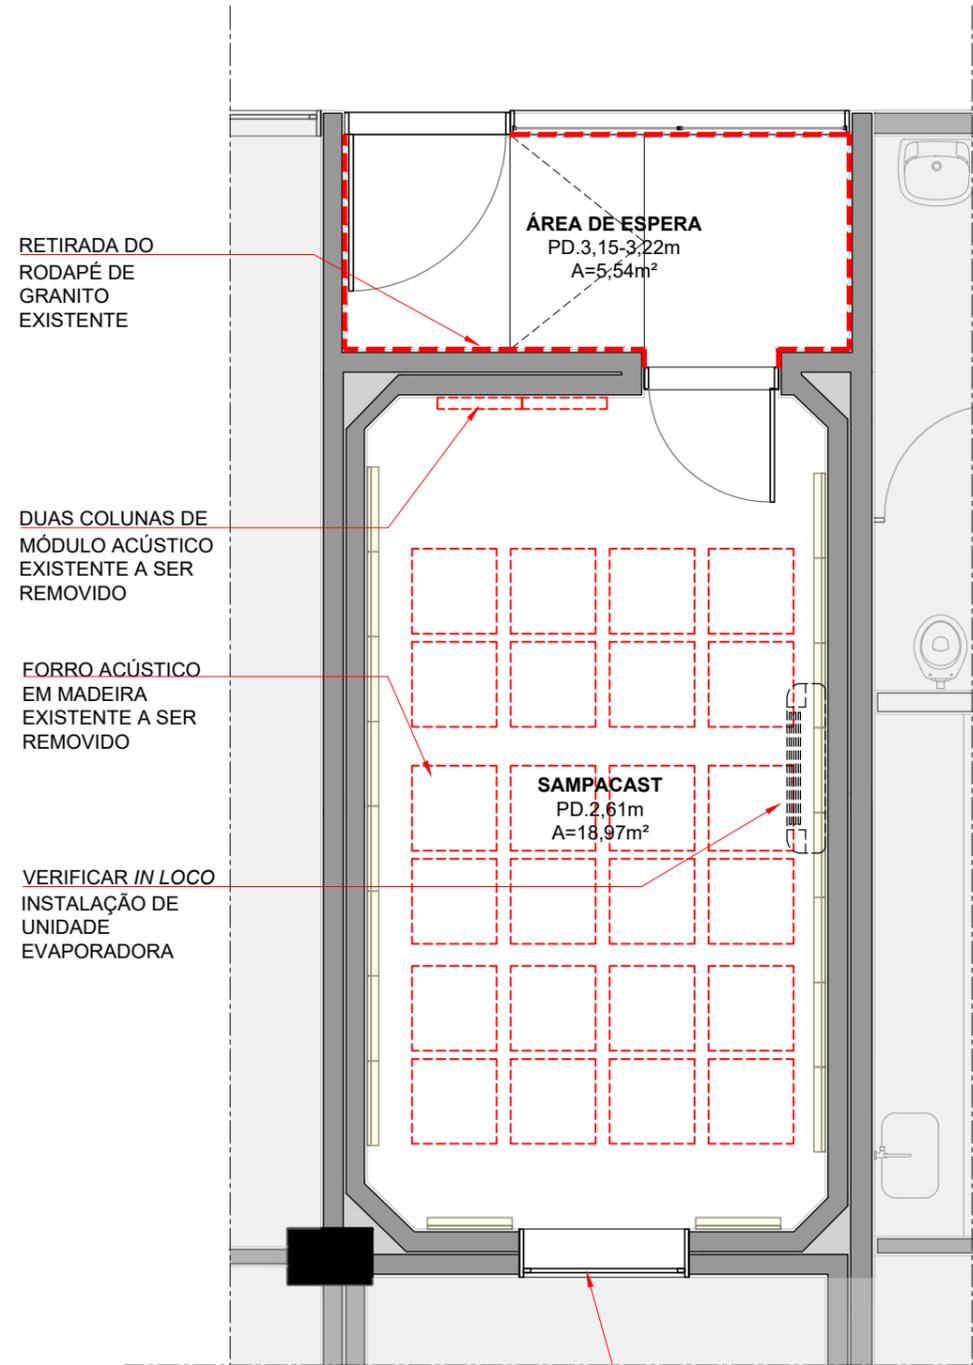

PLANTA BAIXA - CIVIL
ESCALA 1:50

VERIFICAR *IN LOCO*
POSSIBILIDADE DE
RETIRADA DO CAIXILHO E
FECHAMENTO DO VÃO

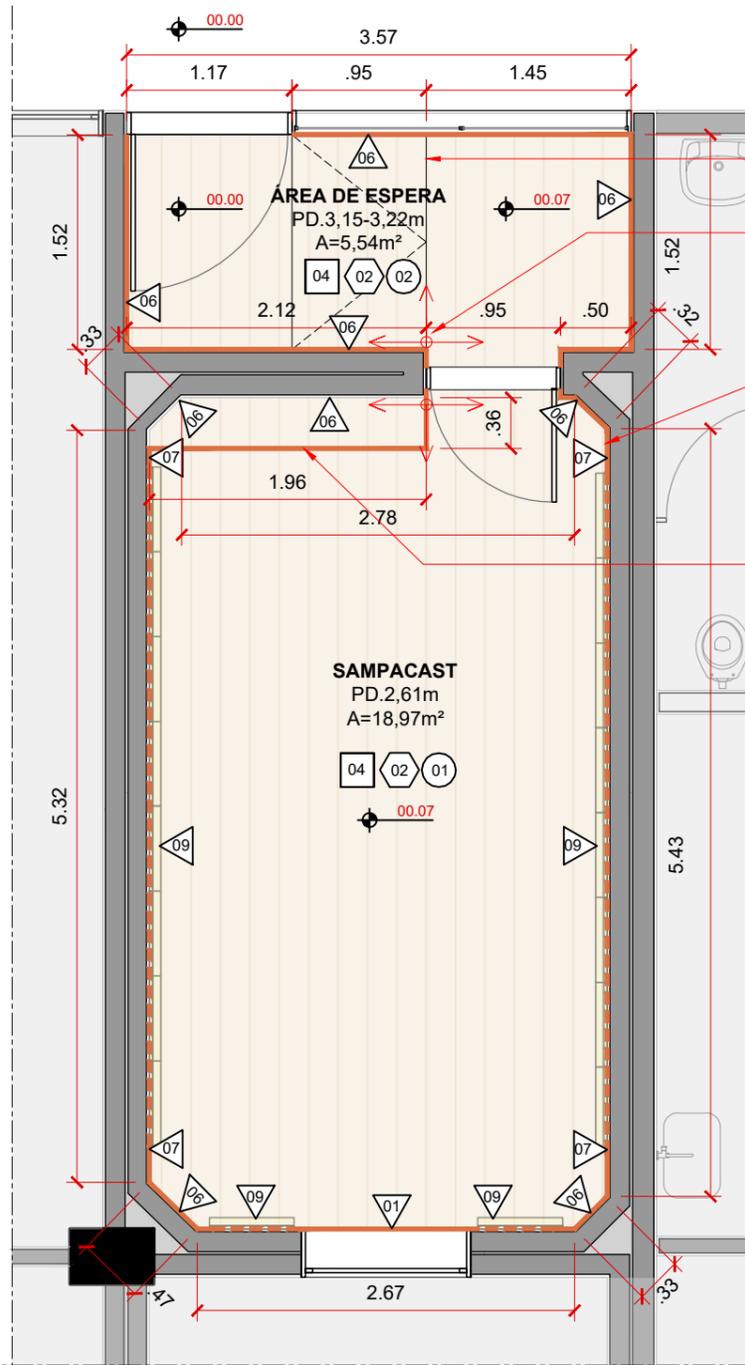

PLANTA BAIXA - ACABAMENTOS
ESCALA 1:50

CIVIL

- DEMOLIÇÃO / REMOÇÃO
- CONSTRUÇÃO / INSTALAÇÃO

ACABAMENTOS

- PISO VINÍLICO EM RÉGUA, 208X123mm, COR ALFAZEMA
- CORDÃO BRANCO LISO DE POLIESTIRENO 10x1,5cm(AxP)

LEGENDA ACABAMENTOS

PA	PAREDE	ÁREA
06	PINTURA ACRÍLICO FOSCA, COR AREIA. REF.: SUVINIL SONHO COM NATA RGB: 216, 189, 173 OU SIMILAR	39,78m ²
07	PINTURA ACRÍLICO FOSCA, COR TERRACOTA. REF.: SUVINIL TERRA ROXA CÓDIGO RGB:187, 117, 97 OU SIMILAR	26,87 m ²
09	MÓDULO/ESPUMA ACÚSTICA EXISTENTE	
PI	PISO	ÁREA
04	PISO VINÍLICO CLICADO, RÉGUA 208 x 1230 m; PADRÃO MADEIRA ACINZENTADO. REF.: TARKETT LINHA ESSENCE 30 PADRÃO "ALFAZEMA" CÓD 24167512 OU SIMILAR	24,66 m ²
RD	RODAPÉ	M/L
02	RODAPÉ DE POLIESTIRENO BRANCO LISO ; H: 10 cm	25,26 m
FO	FORRO/TETO	ÁREA
01	ESPUMA ACÚSTICA PRETA EXISTENTE	18,91 m ²
02	PINTURA ACRÍLICA FOSCA BRANCA SOBRE LAJE. REF.: SUVINIL BRANCO PURO CÓDIGO RGB: 250, 249, 247 OU SIMILAR	5,43 m ²

NOTAS

1. TODAS AS MEDIDAS DEVERÃO SER CONFERIDAS NO CANTEIRO DE OBRAS ANTES DE SUA EXECUÇÃO.
2. EM CASO DE DIVERGÊNCIA ENTRE O DESENHO E AS COTAS, AS COTAS PREVALECEM SEMPRE SOBRE OS DESENHOS ELABORADOS. OS ARQUITETOS DEVERÃO SER INFORMADOS.
3. EM CASO DE DIVERGÊNCIA DOS DESENHOS ELABORADOS EM PROJETO, PREVALECEM SEMPRE OS DESENHOS DE MAIOR DETALHAMENTO (NA ORDEM, ESCALA 1/1, 1/5, 1/20, 1/50 ETC).
4. PARA DEMOLIÇÕES DEVE SER VERIFICADO PROJETO ESPECÍFICO DE ENGENHARIA.
5. CONFERIR COTAS DE NÍVEL ANTES DA EXECUÇÃO.

AGÊNCIA SÃO PAULO DE DESENVOLVIMENTO



PROJETO
SAMPACAST - URBANISMO SOCIAL

AMBIENTE
CENTRO EDUCACIONAL UNIFICADO


ASSUNTO
PLANTA BAIXA - CIVIL E ACABAMENTOS
PROJETO BÁSICO DE ARQUITETURA

ARQUITETOS (AS)
GPET - GERÊNCIA DE PROJETOS E
ESPAÇOS DE TRABALHO

ENDEREÇO
TERRITÓRIO CEUS - CONSULTAR NO TERMO DE REFERÊNCIA

FOLHA
02/07

DATA
JUN.2024

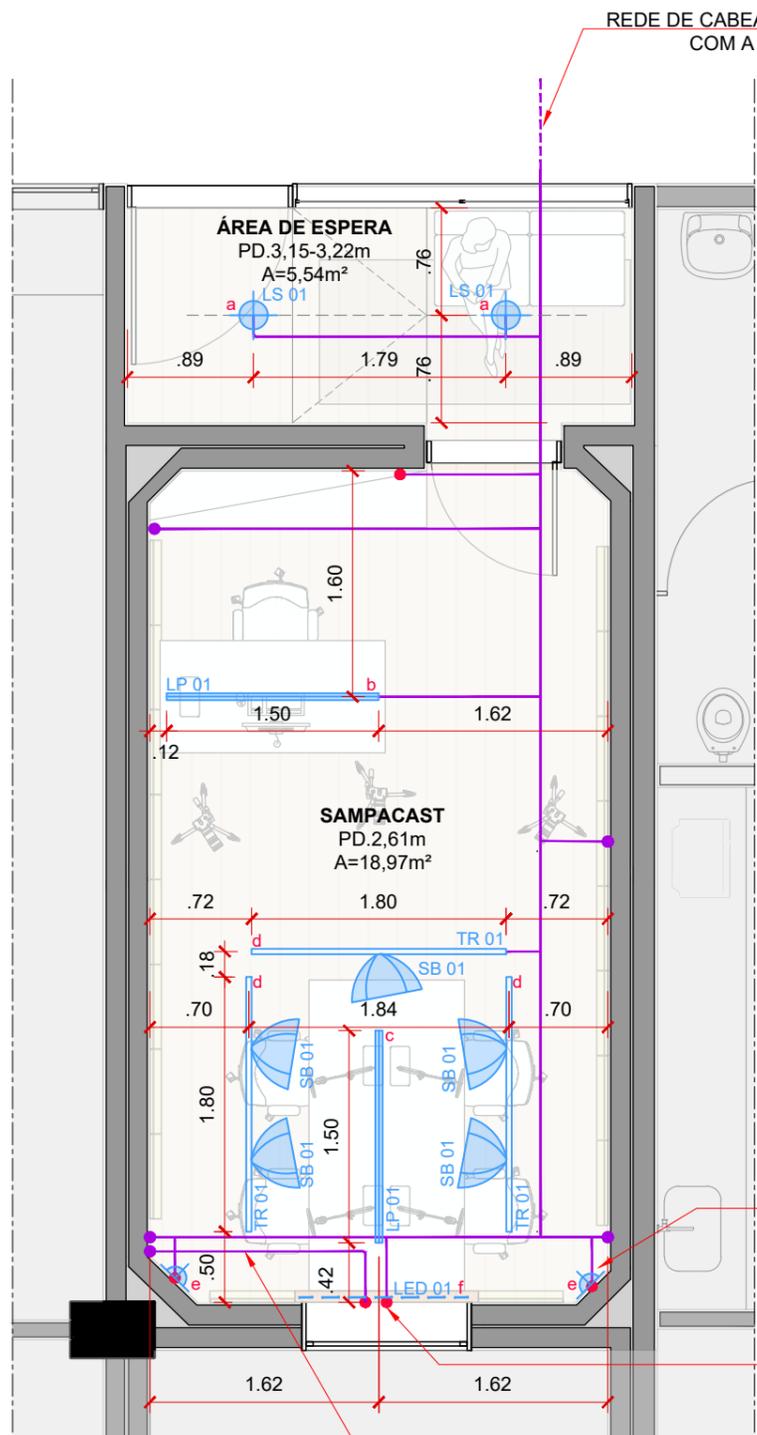

PLANTA BAIXA - ILUMINAÇÃO
ESCALA 1:50

REDE DE CABEAMENTO CONECTA
COM A INFRAESTRUTURA
EXISTENTE

VERIFICAR *IN LOCO* O
POSICIONAMENTO DO
INTERRUPTOR EXISTENTE

REDE DE CABEAMENTO CONECTA
COM A INFRAESTRUTURA
EXISTENTE


SUGESTÃO DE PASSAGEM DO
ELETRODUTO NO TETO,
VERIFICAR *IN LOCO* MELHOR
ENCAMINHAMENTO

VERIFICAR *IN LOCO*
INFRA PARA UNIDADE
EVAPORADORA

LUZ NA PAREDE
PARA INSTALAÇÃO
DE LUMINOSO

FITA DE LED COM
DIFUSOR LEITOSO
COLADA SOB MDF

PASSAGEM SECA PARA
CABEAMENTO DE REDE
DA TV

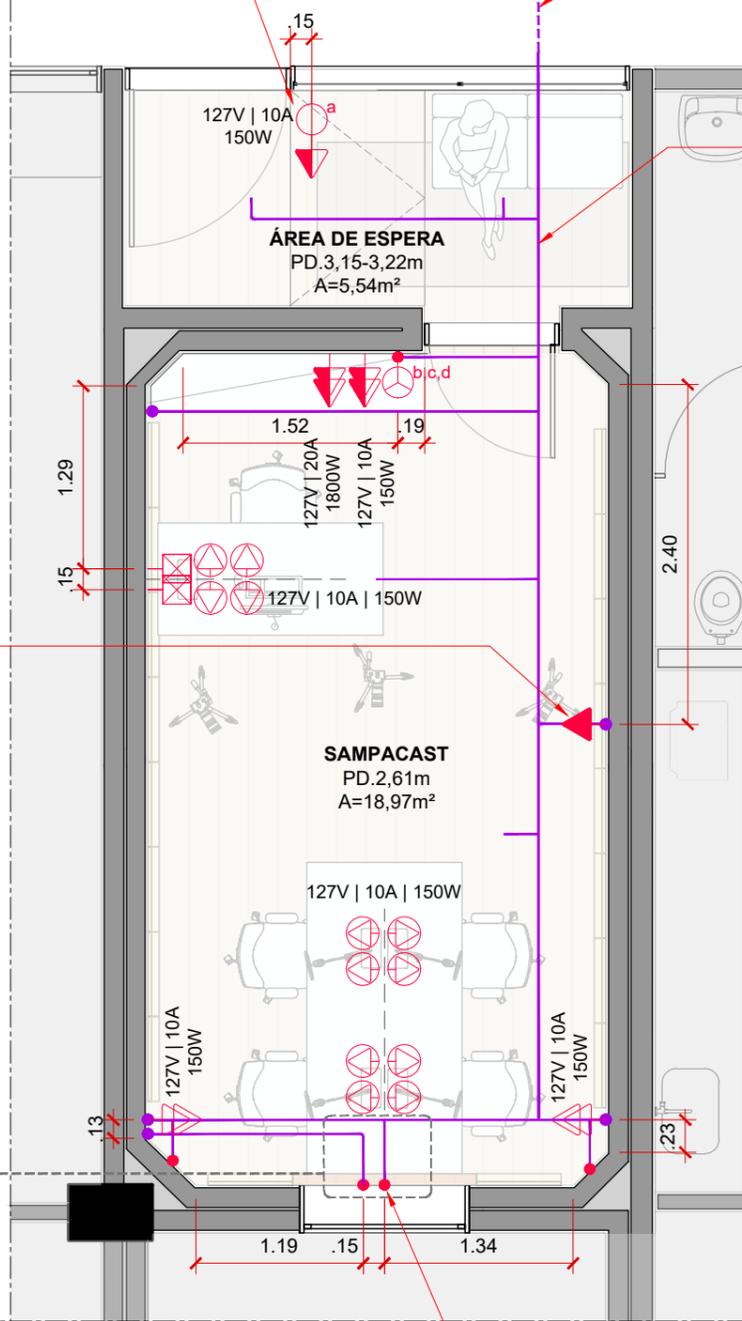


PLANTA BAIXA - ELÉTRICA
ESCALA 1:50

LEGENDA ELÉTRICA		UNID.
	INTERRUPTOR SIMPLES DE 1 SEÇÃO / H: 1,10m ou indicada	01
	INTERRUPTOR DUPLO DE 2 SEÇÕES / H: 1,10m ou indicada	01
	INTERRUPTOR TRIPLO DE 3 SEÇÕES / H: 1,10m ou indicada	01
	TOMADA DUPLA BAIXA H: 0,30m	02
	TOMADA SIMPLES MÉDIA H: indicada em projeto	01
	TOMADA DUPLA MÉDIA H: indicada em projeto	03
	TOMADA SIMPLES ALTA H: 2,80m 220V	01
	TOMADA EMBUTIDA EM MOBILIÁRIO/MARCENARIA H: indicada em projeto com variações	12
	CAIXA DE PASSAGEM 2X4 H: indicada em projeto	03
	ELETRODUTO GALVANIZADO 3/4" EXTERNO	37 ml
	ELETRODUTO CORRUGADO 3/4" INTERNO NO DRYWALL	7 ml

LEGENDA ILUMINAÇÃO		UNID.
	LP 01. LUMINÁRIA LINEAR PENDENTE 8x150x4cm (AxLxP) ACABAMENTO PRETO FOSCO	02
	TR 01. TRILHO ELETRIFICADO 4x180x4cm (AxLxP) ACABAMENTO PRETO FOSCO	03
	SB 01. SOFTBOX 70x50x40cm (AxLxP) ACABAMENTO PRETO FOSCO	05
	LS 01. LUMINÁRIA DE SOBREPOR 15x5cm (DxP) ACABAMENTO PRETO FOSCO	02
	LS 02. LUMINOSO DE ACRÍLICO EM CAIXA ALTA ACABAMENTO BRANCO VER PROJETO DE COMUNICAÇÃO VISUAL	02
	LED 01. FITA DE LED COM DIFUSOR LEITOSO RGB 24Vcc POTÊNCIA 12W/m IRC>8 COMPRIMENTO TOTAL DE 7,0m	01

NOTAS

- TODAS AS MEDIDAS DEVERÃO SER CONFERIDAS NO CANTEIRO DE OBRAS ANTES DE SUA EXECUÇÃO.
- EM CASO DE DIVERGÊNCIA ENTRE O DESENHO E AS COTAS, AS COTAS PREVALECERÃO SEMPRE SOBRE OS DESENHOS ELABORADOS. OS ARQUITETOS DEVERÃO SER INFORMADOS.
- EM CASO DE DIVERGÊNCIA DOS DESENHOS ELABORADOS EM PROJETO, PREVALECERÃO SEMPRE OS DESENHOS DE MAIOR DETALHAMENTO (NA ORDEM, ESCALA 1/1, 1/5, 1/20, 1/50 ETC.).
- PARA DEMOLIÇÕES DEVE SER VERIFICADO PROJETO ESPECÍFICO DE ENGENHARIA.
- CONFERIR COTAS DE NÍVEL ANTES DA EXECUÇÃO.

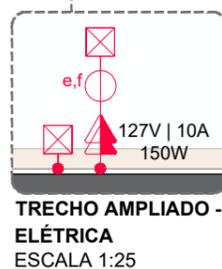

TRECHO AMPLIADO -
ELÉTRICA
ESCALA 1:25

AGÊNCIA SÃO PAULO DE DESENVOLVIMENTO

PROJETO
SAMPACAST - URBANISMO SOCIAL

ASSUNTO
PLANTA BAIXA - ILUMINAÇÃO E ACABAMENTOS
PROJETO BÁSICO DE ARQUITETURA


ENDEREÇO
TERRITÓRIO CEUS - CONSULTAR NO TERMO DE REFERÊNCIA

AMBIENTE
CENTRO EDUCACIONAL UNIFICADO


ARQUITETOS (AS)
GPET - GERÊNCIA DE PROJETOS E
ESPAÇOS DE TRABALHO

FOLHA
03/07


DATA
JUN.2024

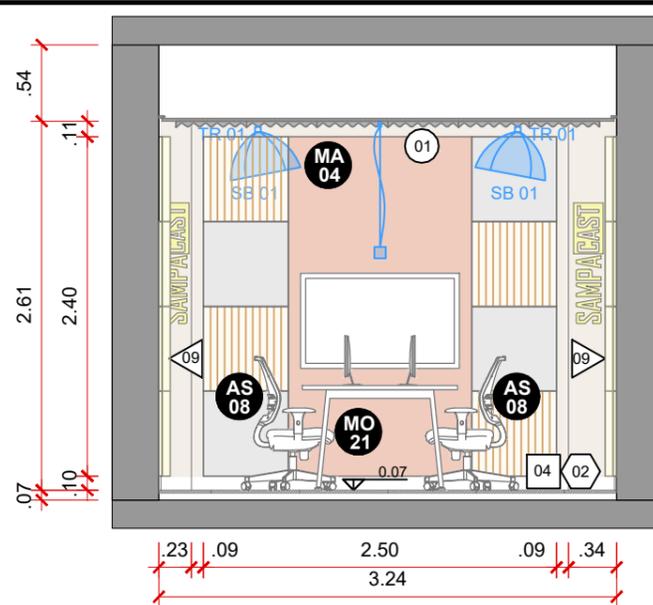

CORTE AA
ESCALA 1:50

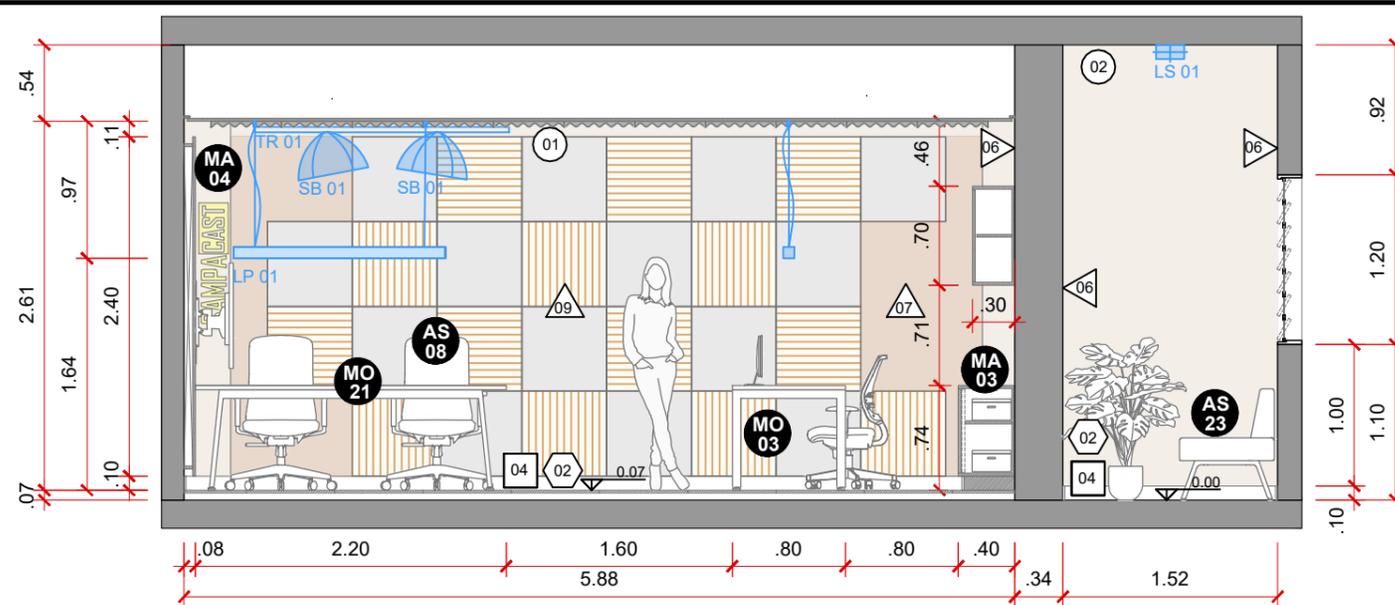


CORTE EE
ESCALA 1:50

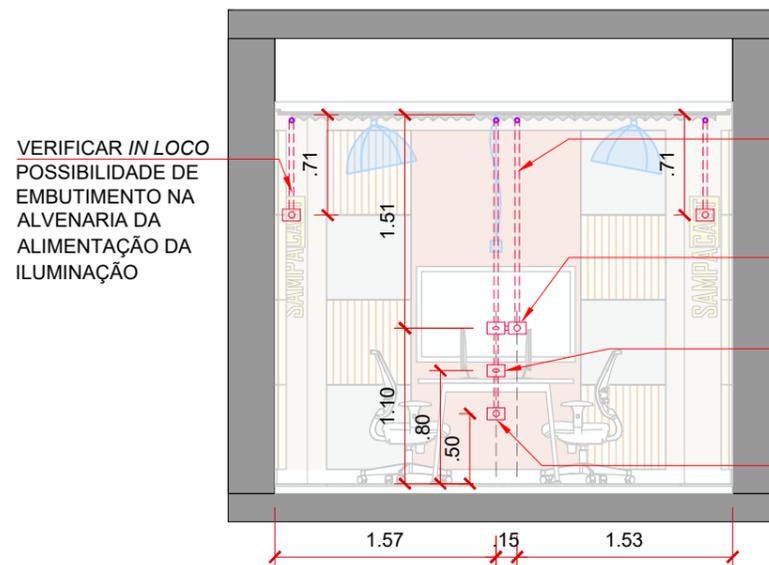


CORTE AA - INFRA CABEAMENTO
ESCALA 1:50

- CONDUÍTES EMBUTIDOS NO PAINEL
- PASSAGEM SECA PARA CABEAMENTO DE REDE DA TV
- INTERRUPTOR DOS CIRCUITOS e E f DE ILUMINAÇÃO
- CHEGADA DE INFRA DE ELÉTRICA PARA INSTALAÇÃO NA MESA

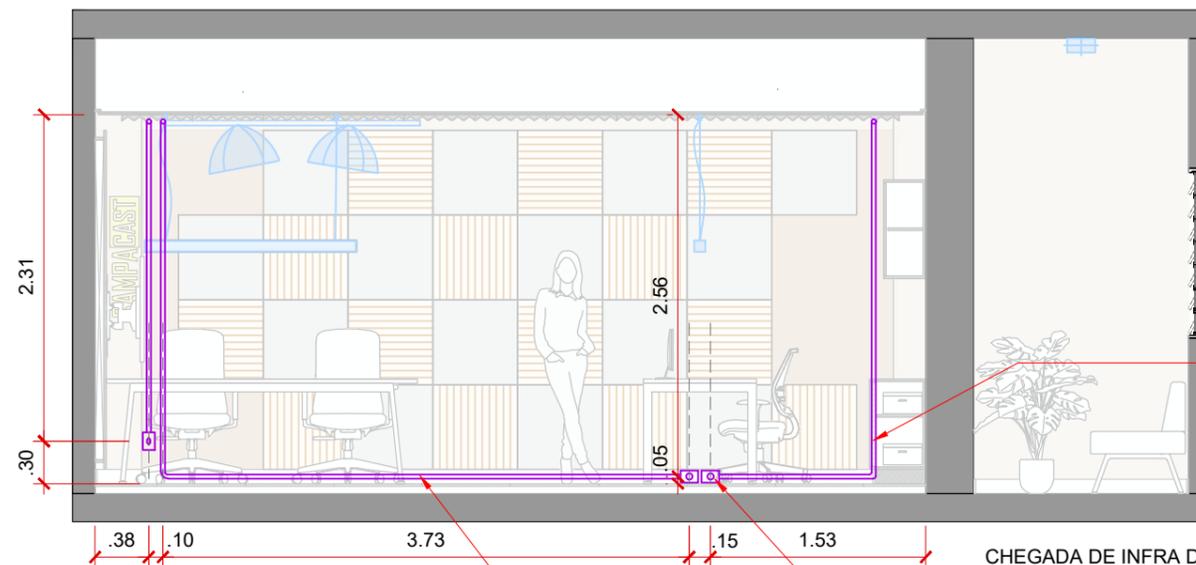

CORTE EE - INFRA CABEAMENTO
ESCALA 1:50

- PASSAGEM SECA PARA CABEAMENTO DE REDE DA TV
- CHEGADA DE INFRA DE ELÉTRICA PARA INSTALAÇÃO NA MESA

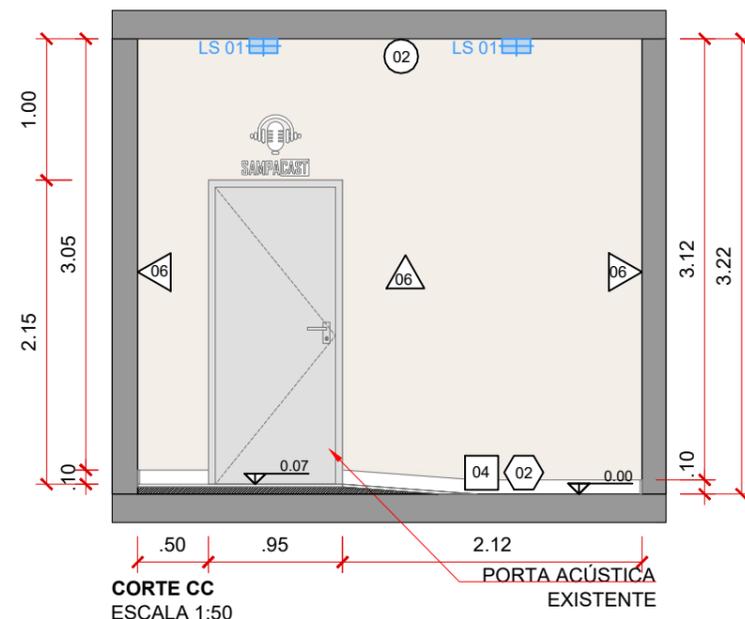

CORTE CC
ESCALA 1:50

ACABAMENTOS

- PLACA DE MADEIRA RIPADA ACÚSTICA EXISTENTE 60cm x 60cm
- PLACA DE MADEIRA LISA ACÚSTICA EXISTENTE 60cm x 60cm
- PAINEL EM MDF MELANÍNICO COR JALAPÃO

- PINTURA ACRÍLICO FOSCA, COR SONHO COM NATA, RGB 216,189,173
- PINTURA ACRÍLICO FOSCA, COR TERRA ROXA, RGB 187,117,97

NOTAS

1. TODAS AS MEDIDAS DEVERÃO SER CONFERIDAS NO CANTEIRO DE OBRAS ANTES DE SUA EXECUÇÃO.
2. EM CASO DE DIVERGÊNCIA ENTRE O DESENHO E AS COTAS, AS COTAS PREVALECEM SEMPRE SOBRE OS DESENHOS ELABORADOS. OS ARQUITETOS DEVERÃO SER INFORMADOS.
3. EM CASO DE DIVERGÊNCIA DOS DESENHOS ELABORADOS EM PROJETO, PREVALECEM SEMPRE OS DESENHOS DE MAIOR DETALHAMENTO (NA ORDEM, ESCALA 1/1, 1/5, 1/20, 1/50 ETC.).
4. PARA DEMOLIÇÕES DEVE SER VERIFICADO PROJETO ESPECÍFICO DE ENGENHARIA.
5. CONFERIR COTAS DE NÍVEL ANTES DA EXECUÇÃO.

AGÊNCIA SÃO PAULO DE DESENVOLVIMENTO

PROJETO
SAMPACAST - URBANISMO SOCIAL

ASSUNTO
CORTES AA, CC, EE
PROJETO BÁSICO DE ARQUITETURA

ENDEREÇO
TERRITÓRIO CEUS - CONSULTAR NO TERMO DE REFERÊNCIA

AMBIENTE
CENTRO EDUCACIONAL UNIFICADO


ARQUITETOS (AS)
GPET - GERÊNCIA DE PROJETOS E ESPAÇOS DE TRABALHO

ADE SAMPA
AGÊNCIA SÃO PAULO DE DESENVOLVIMENTO


FOLHA

04/07


DATA
JUN.2024

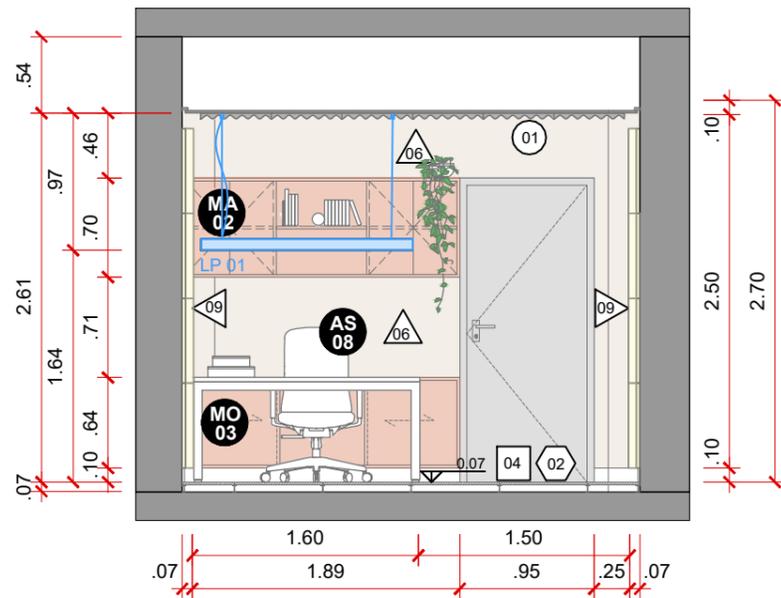


CORTE BB
ESCALA 1:50

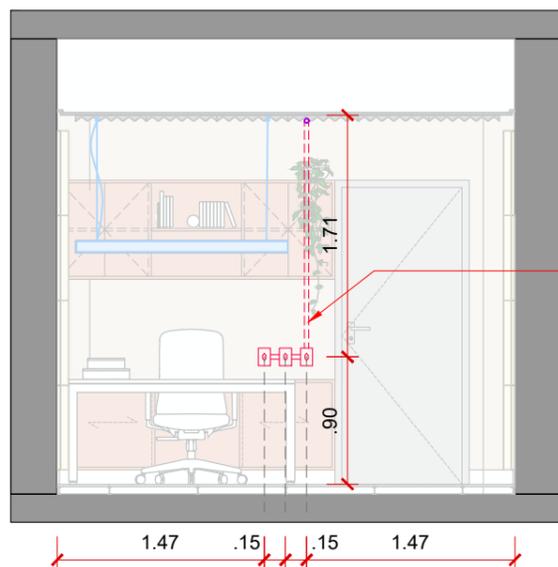


CORTE BB - INFRA CABEAMENTO
ESCALA 1:50

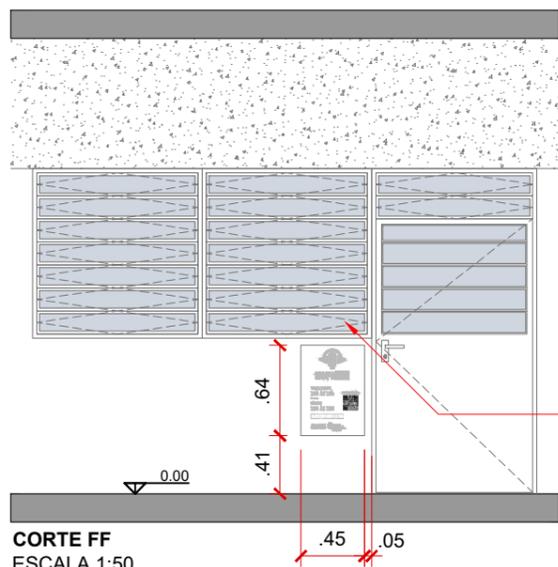

CORTE FF
ESCALA 1:50

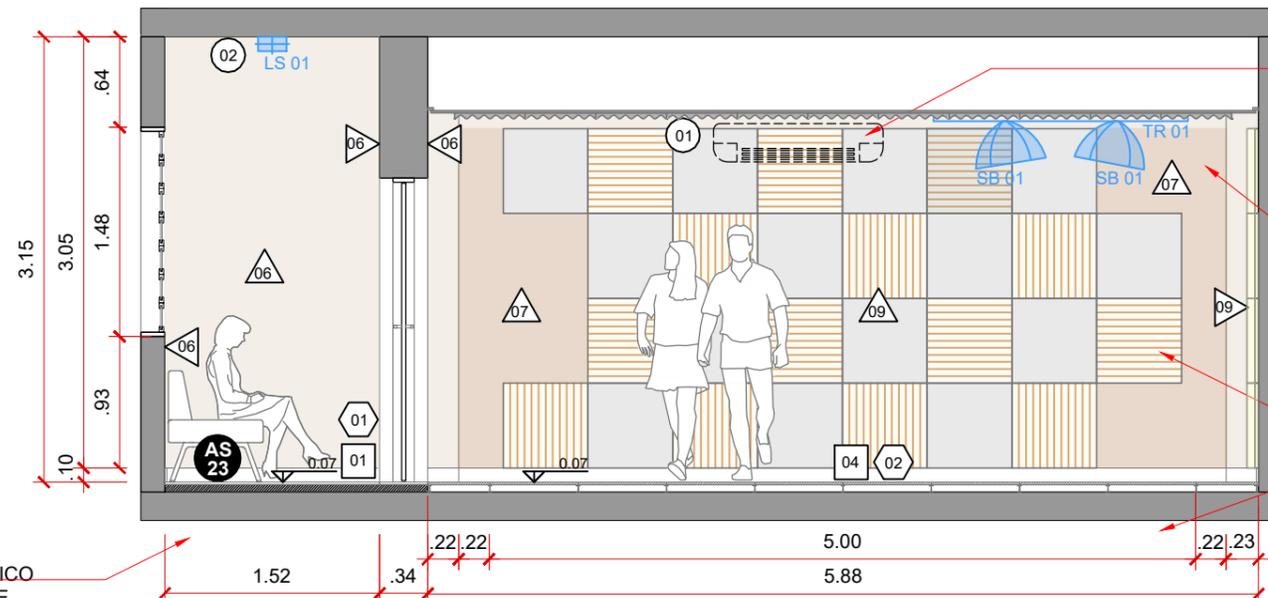

CORTE DD
ESCALA 1:50

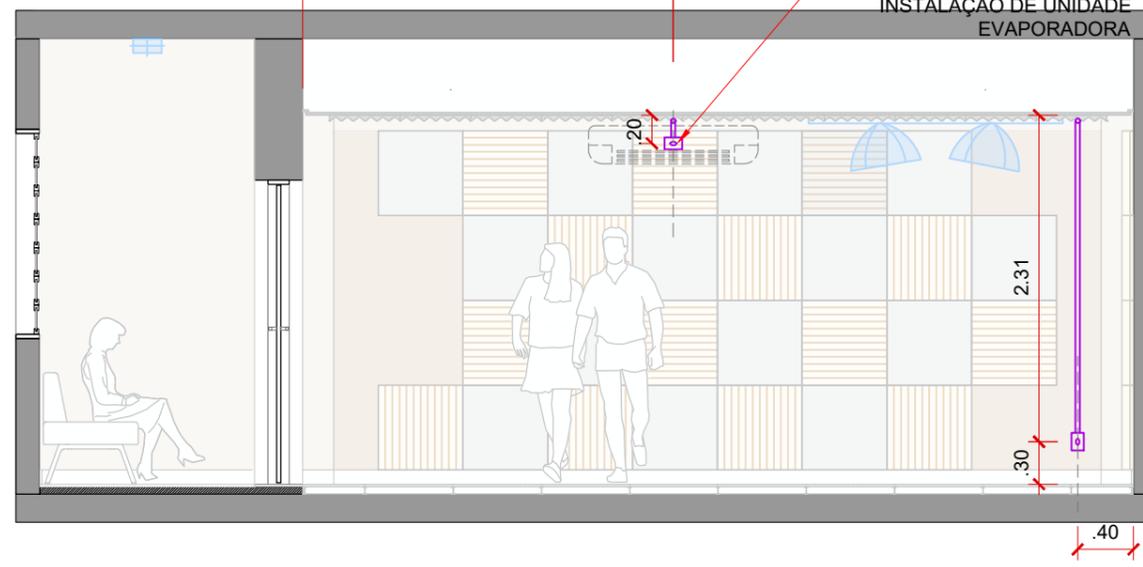

CORTE DD - INFRA CABEAMENTO
ESCALA 1:50

NOVO PISO VINÍLICO
APLICADO SOBRE
PISO EXISTENTE

VERIFICAR IN LOCO
INSTALAÇÃO DE
UNIDADE
EVAPORADORA

PLACAS DE
ESPUMA SOBRE
FORRO DE GESSO
EXISTENTE

PAINEL ACÚSTICO
EXISTENTE

PISO ELEVADO,
NOVO PISO
VINÍLICO APLICADO
SOBRE PISO
EXISTENTE

ACABAMENTOS

-  PLACA DE MADEIRA RIPADA
ACÚSTICA EXISTENTE
60cm x 60cm
-  PLACA DE MADEIRA LISA
ACÚSTICA EXISTENTE
60cm x 60cm
-  PAINEL EM MDF MELANÍNICO
COR JALAPÃO

-  PINTURA ACRÍLICO FOSCA,
COR SONHO COM NATA,
RGB 216,189,173
-  PINTURA ACRÍLICO FOSCA,
COR TERRA ROXA,
RGB 187,117,97

NOTAS

1. TODAS AS MEDIDAS DEVERÃO SER CONFERIDAS NO CANTEIRO DE OBRAS ANTES DE SUA EXECUÇÃO.
2. EM CASO DE DIVERGÊNCIA ENTRE O DESENHO E AS COTAS, AS COTAS PREVALECERÃO SEMPRE SOBRE OS DESENHOS ELABORADOS. OS ARQUITETOS DEVERÃO SER INFORMADOS.
3. EM CASO DE DIVERGÊNCIA DOS DESENHOS ELABORADOS EM PROJETO, PREVALECERÃO SEMPRE OS DESENHOS DE MAIOR DETALHAMENTO (NA ORDEM, ESCALA 1/1, 1/5, 1/20, 1/50 ETC.).
4. PARA DEMOLIÇÕES DEVE SER VERIFICADO PROJETO ESPECÍFICO DE ENGENHARIA.
5. CONFERIR COTAS DE NÍVEL ANTES DA EXECUÇÃO.

AGÊNCIA SÃO PAULO DE DESENVOLVIMENTO

PROJETO
SAMPACAST - URBANISMO SOCIAL

ASSUNTO
CORTES BB, DD, FF
PROJETO BÁSICO DE ARQUITETURA

ENDEREÇO
TERRITÓRIO CEUS - CONSULTAR NO TERMO DE REFERÊNCIA

AMBIENTE
CENTRO EDUCACIONAL UNIFICADO

ARQUITETOS (AS)
GPET - GERÊNCIA DE PROJETOS E
ESPAÇOS DE TRABALHO


ADE SAMPA
AGÊNCIA SÃO PAULO DE DESENVOLVIMENTO

FOLHA


05/07

DATA
JUN.2024


MA 03 CONJUNTO DE ARMÁRIOS COM PORTA DE CORRER E ABRIR - MDF MELANÍNICO COR JALAPÃO

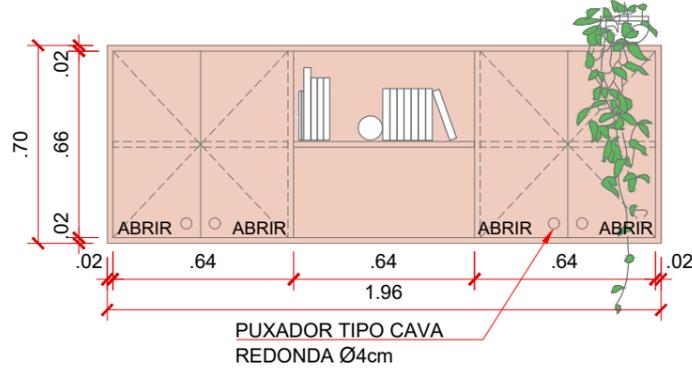


ARMÁRIO SUPERIOR - VISTA FRONTAL
ESCALA 1:25

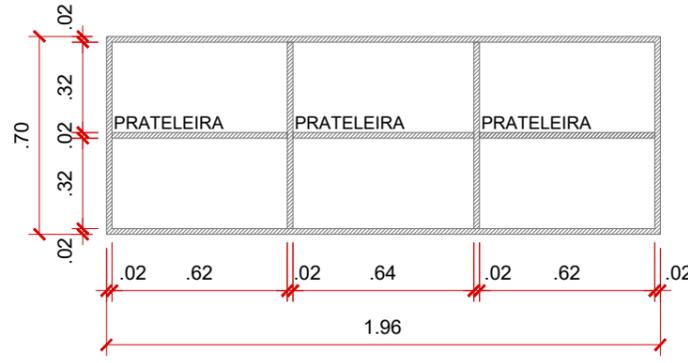


ARMÁRIO SUPERIOR - VISTA INTERNA
ESCALA 1:25

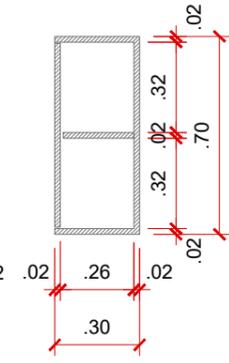

ARMÁRIO SUPERIOR CORTE
ESCALA 1:25

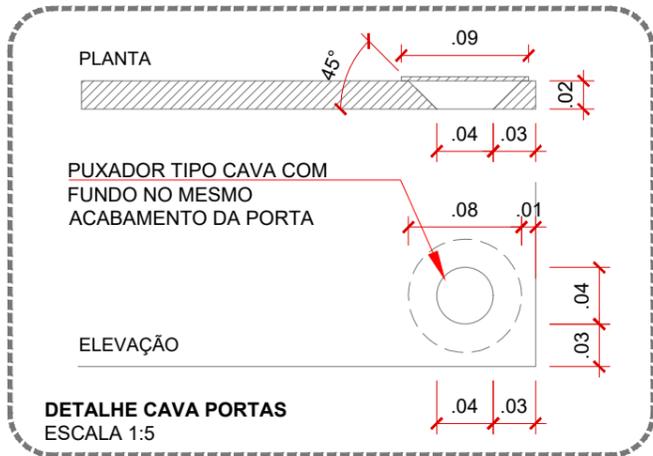


DETALHE CAVA PORTAS
ESCALA 1:5

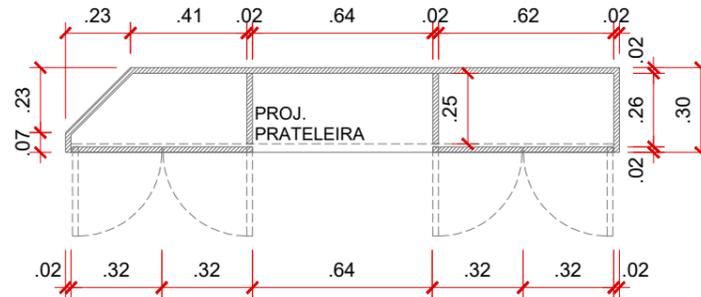


ARMÁRIO SUPERIOR - PLANTA
ESCALA 1:25


MA 04 PAINEL EM MDF MELANÍNICO COR JALAPÃO

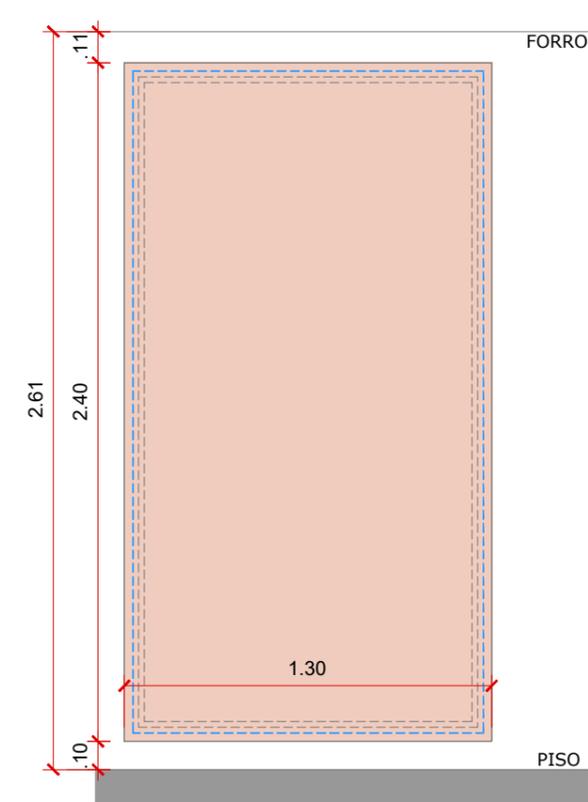

PAINEL - VISTA FRONTAL
ESCALA 1:25

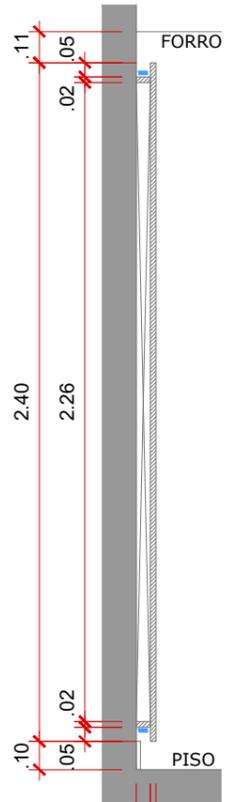


PAINEL - CORTE
ESCALA 1:25

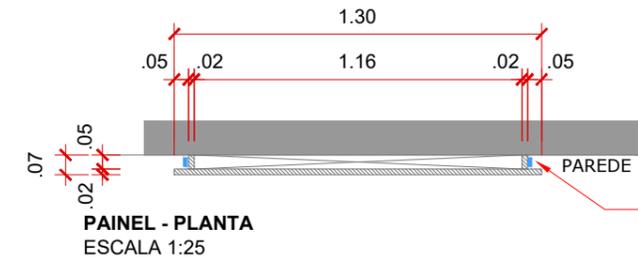

PAINEL - PLANTA
ESCALA 1:25


FITA DE LED COM DIFUSOR LEITOSO COLADA SOB MDF

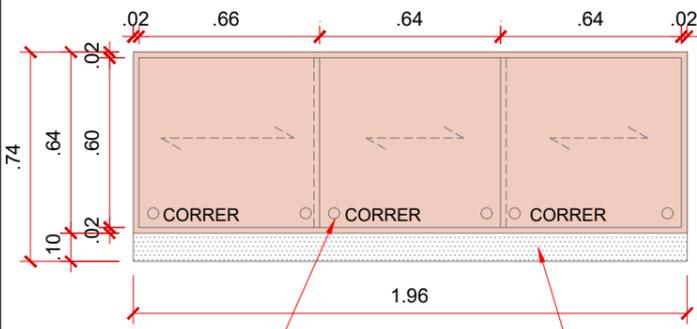


ARMÁRIO INFERIOR - VISTA FRONTAL
ESCALA 1:25

PUXADOR TIPO CAVA REDONDA Ø4cm


APLICAÇÃO DE RODAPÉ SOBRE SÓCULO DE MARCENARIA

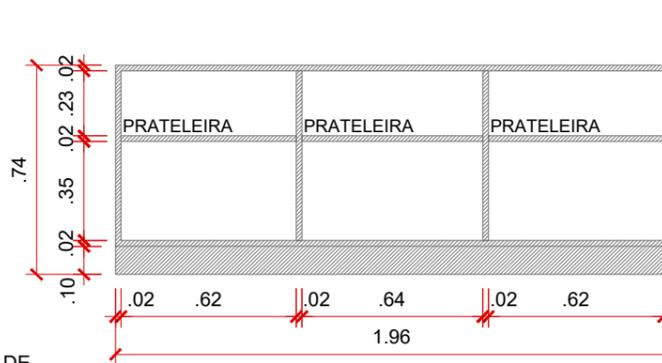


ARMÁRIO INFERIOR - VISTA INTERNA
ESCALA 1:25

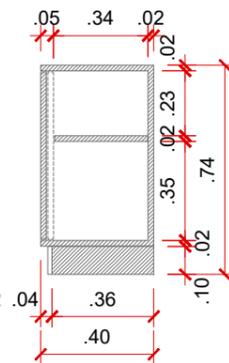

ARMÁRIO INFERIOR CORTE
ESCALA 1:25

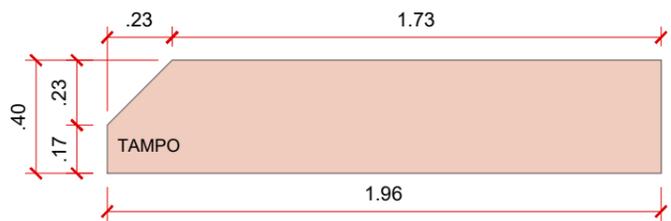

ARMÁRIO INFERIOR - PLANTA TAMPO
ESCALA 1:25

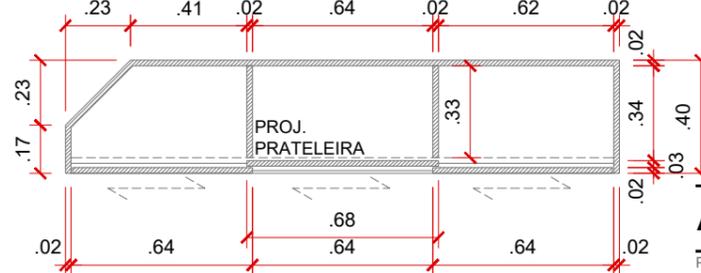

ARMÁRIO INFERIOR - PLANTA
ESCALA 1:25

NOTAS

- TODAS AS MEDIDAS DEVERÃO SER CONFERIDAS NO CANTEIRO DE OBRAS ANTES DE SUA EXECUÇÃO.
- EM CASO DE DIVERGÊNCIA ENTRE O DESENHO E AS COTAS, AS COTAS PREVALECEM SEMPRE SOBRE OS DESENHOS ELABORADOS. OS ARQUITETOS DEVERÃO SER INFORMADOS.
- EM CASO DE DIVERGÊNCIA DOS DESENHOS ELABORADOS EM PROJETO, PREVALECEM SEMPRE OS DESENHOS DE MAIOR DETALHAMENTO (NA ORDEM, ESCALA 1/1, 1/5, 1/20, 1/50 ETC.).
- PARA DEMOLIÇÕES DEVE SER VERIFICADO PROJETO ESPECÍFICO DE ENGENHARIA.
- CONFERIR COTAS DE NÍVEL ANTES DA EXECUÇÃO.

AGÊNCIA SÃO PAULO DE DESENVOLVIMENTO

PROJETO SAMPACAST - URBANISMO SOCIAL

ASSUNTO

PROJETO BÁSICO DE ARQUITETURA

ENDEREÇO TERRITÓRIO CEUS - CONSULTAR NO TERMO DE REFERÊNCIA


AMBIENTE CENTRO EDUCACIONAL UNIFICADO

ARQUITETOS (AS) GPET - GERÊNCIA DE PROJETOS E ESPAÇOS DE TRABALHO


FOLHA

06/07


DATA JUN.2024

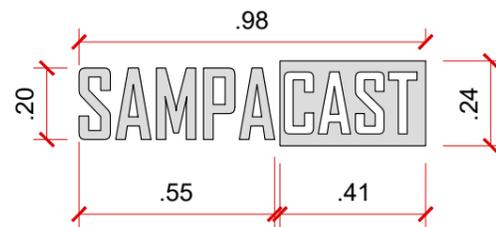


LOGO SAMPACAST - LETRA CAIXA
ESCALA 1:20

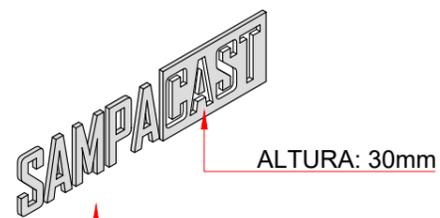

LOGO SAMPACAST
EM LETRA CAIXA RETROILUMINADA

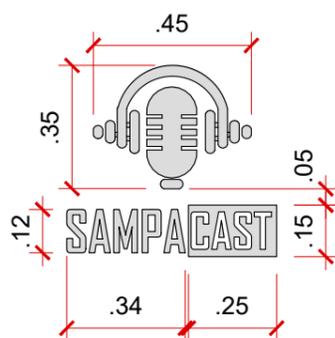


LOGO SAMPACAST - MARCENARIA
ESCALA 1:20

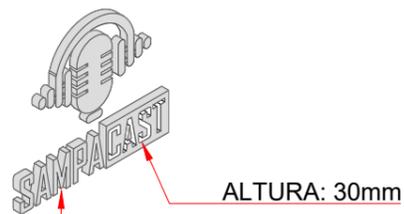

LOGO SAMPACAST
MARCENARIA OU CORTE A LASER
ACABAMENTO EM MELAMÍNICO
BRANCO FOSCO COM FITA DE
BORDA NO MESMO PADRÃO.



LOGO SAMPACAST - ADESIVO
ESCALA 1:20

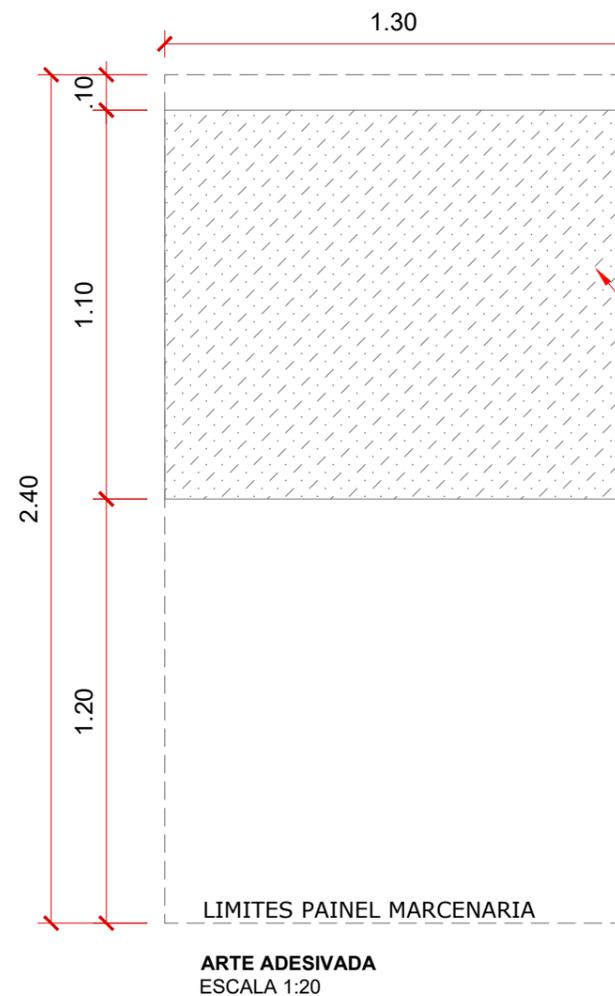

ÁREA DESTINADA À APLICAÇÃO DE
ARTE ADESIVADA COR BRANCA
COM REPRESENTAÇÃO DE SKYLINE
URBANO. DIMENSÕES TOTAIS DE
1,10x1,20m (AxL)

NOTAS

1. TODAS AS MEDIDAS DEVERÃO SER CONFERIDAS NO CANTEIRO DE OBRAS ANTES DE SUA EXECUÇÃO.
2. EM CASO DE DIVERGÊNCIA ENTRE O DESENHO E AS COTAS, AS COTAS PREVALECEM SEMPRE SOBRE OS DESENHOS ELABORADOS. OS ARQUITETOS DEVERÃO SER INFORMADOS.
3. EM CASO DE DIVERGÊNCIA DOS DESENHOS ELABORADOS EM PROJETO, PREVALECEM SEMPRE OS DESENHOS DE MAIOR DETALHAMENTO (NA ORDEM, ESCALA 1/1, 1/5, 1/20, 1/50 ETC.).
4. PARA DEMOLIÇÕES DEVE SER VERIFICADO PROJETO ESPECÍFICO DE ENGENHARIA.
5. CONFERIR COTAS DE NÍVEL ANTES DA EXECUÇÃO.

AGÊNCIA SÃO PAULO DE DESENVOLVIMENTO



PROJETO
SAMPACAST - URBANISMO SOCIAL

AMBIENTE
CENTRO EDUCACIONAL UNIFICADO


ASSUNTO
COMUNICAÇÃO VISUAL
PROJETO BÁSICO DE ARQUITETURA

ARQUITETOS (AS)
GPET - GERÊNCIA DE PROJETOS E
ESPAÇOS DE TRABALHO

ENDEREÇO
TERRITÓRIO CEUS - CONSULTAR NO TERMO DE REFERÊNCIA

FOLHA
07 / 07

DATA
JUN.2024

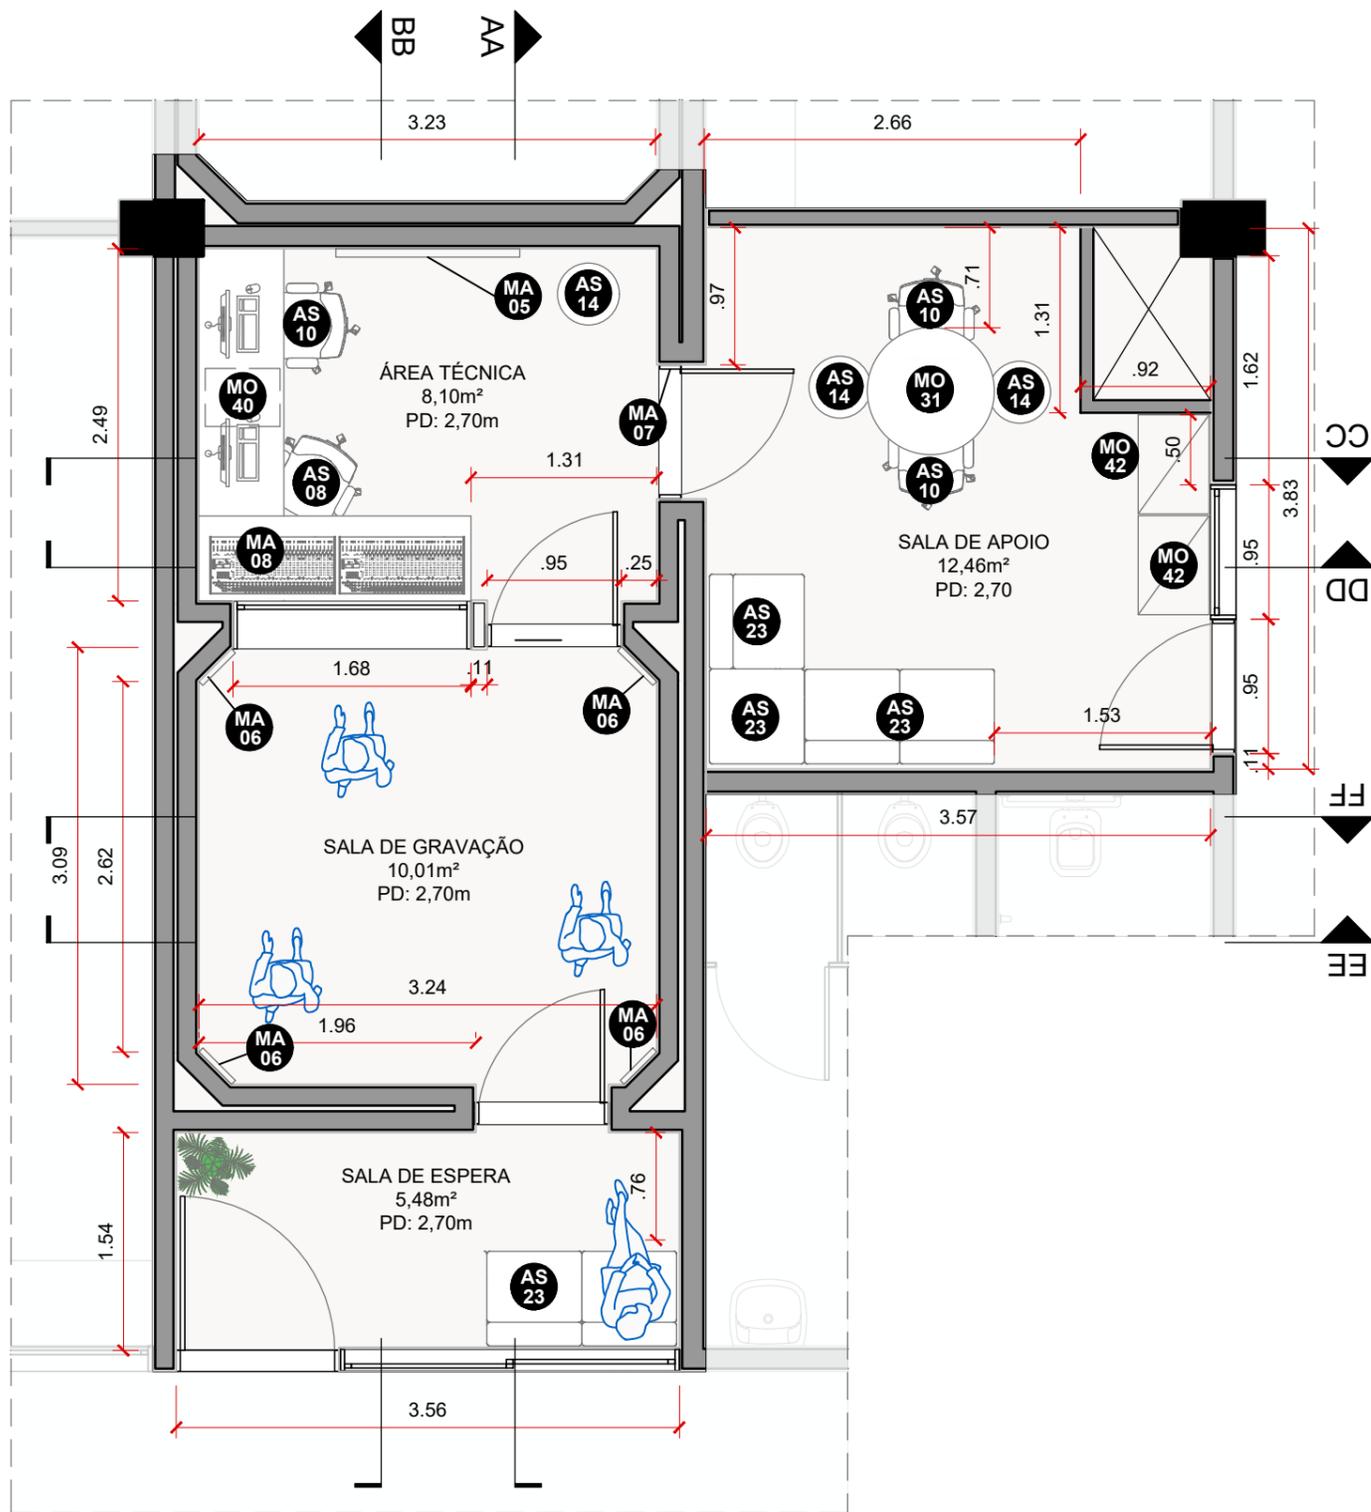

PLANTA BAIXA - LAYOUT | ESTÚDIO DE MÚSICA CENTRO EDUCACIONAL UNIFICADO
ESCALA 1:50

NOTAS

- TODAS AS MEDIDAS DEVERÃO SER CONFERIDAS NO CANTEIRO DE OBRAS ANTES DE SUA EXECUÇÃO. VARIAÇÕES DE MEDIDAS EXISTENTES ENTRE O PROJETO E O CANTEIRO DEVEM SER INFORMADAS AOS ARQUITETOS RESPONSÁVEIS ANTES DA EXECUÇÃO DE CADA SERVIÇO.
- EM CASO DE DIVERGÊNCIA ENTRE O DESENHO E AS COTAS, AS COTAS PREVALECERÃO SEMPRE SOBRE OS DESENHOS ELABORADOS. OS ARQUITETOS DEVERÃO SER INFORMADOS.
- O TERMO DE REFERÊNCIA OBJETO DESTA CONTRATAÇÃO DEVERÁ SER RESPEITADO.
- EM CASO DE DÚVIDAS REFERENTES AO PROJETO, CONSULTAR OS ARQUITETOS RESPONSÁVEIS.

LEGENDA MARCENARIA

MA MARCENARIA

		UNID.
05	PAINEL DE MDF 18mm PADRÃO LORD (AZUL MARINHO)	01
06	PAINÉIS DE MDF 18mm PARA LETREIRO LUMINISO PADRÃO LORD (AZUL MARINHO)	04
07	MOLDURA DE MARCENARIA DECORATIVA AO REDOR DAS PORTAS	02
08	MESA DE MARCENARIA EM FORMATO L DIMENSÕES¹: C: 1,90 x L: 0,60 x H: 0,76m DIMENSÕES²: C: 1,90 x L: 0,60 x H: 0,76m	01

MOBILIÁRIO - ATA DE REGISTRO DE PREÇO

MO MÓVEIS

		UNID.
31	MESA DE REUNIÃO REDONDA BOLACHA - DIMENSÕES: D: 0,90 x H: 0,74 m ACABAMENTO: TAMPO CARVALHO PRATA ESTRUTURA: COR PRETO	01
40	GAVETEIRO VOLANTE 0,41 x 0,53m x 0,60 m (L x P x H)	01
42	ARMÁRIO BAIXO 2 PORTAS - DIMENSÕES: C: 0,70 x P: 0,50 x H: 0,74 m ACABAMENTO: MELAMÍNICO CARVALHO PRATA	02

AS ASSENTOS


08	CADEIRA GIRATÓRIA PRESIDENTE COM ENCOSTO EM TELA 0,64 x 0,55 x 1,16 m (L x P x H)	01
10	CADEIRA FIXA DIRETORIA 0,53 x 0,56 x 0,78 m (L x P x H) COR: TECIDO CREPE MUSTARD	01
10	CADEIRA FIXA DIRETORIA 0,53 x 0,56 x 0,78 m (L x P x H) COR: TECIDO CREPE CINZA	02
14	PUFF FORMATO REDONDO 0,45 x 0,45 m (D x H) COR: CREPE MUSTARD	02
14	PUFF FORMATO REDONDO 0,45 x 0,45 m (D x H) COR: TECIDO T2 AZUL P403	01
23	SOFÁ COMPONÍVEL CANTO - MÓDULO ÚNICO SEM BRAÇO TECIDO CREPE CITRUS	01
23	SOFÁ COMPONÍVEL CANTO - MÓDULO DUPLO SEM BRAÇO TECIDO CREPE CITRUS	02
23	SOFÁ COMPONÍVEL CANTO - MESA LATERAL MELAMÍNICO CARVALHO PRATA	01

AGÊNCIA SÃO PAULO DE DESENVOLVIMENTO

PROJETO
SAMPA ÁUDIO - URBANISMO SOCIAL
ASSUNTO
PLANTA BAIXA - LAYOUT
PROJETO BÁSICO DE ARQUITETURA
ENDEREÇO
TERRITÓRIO CEUS - CONSULTAR NO TERMO DE REFERÊNCIA

AMBIENTE
CENTRO EDUCACIONAL UNIFICADO
ARQUITETOS (AS)
GPET - GERÊNCIA DE PROJETOS
E ESPAÇOS DE TRABALHO




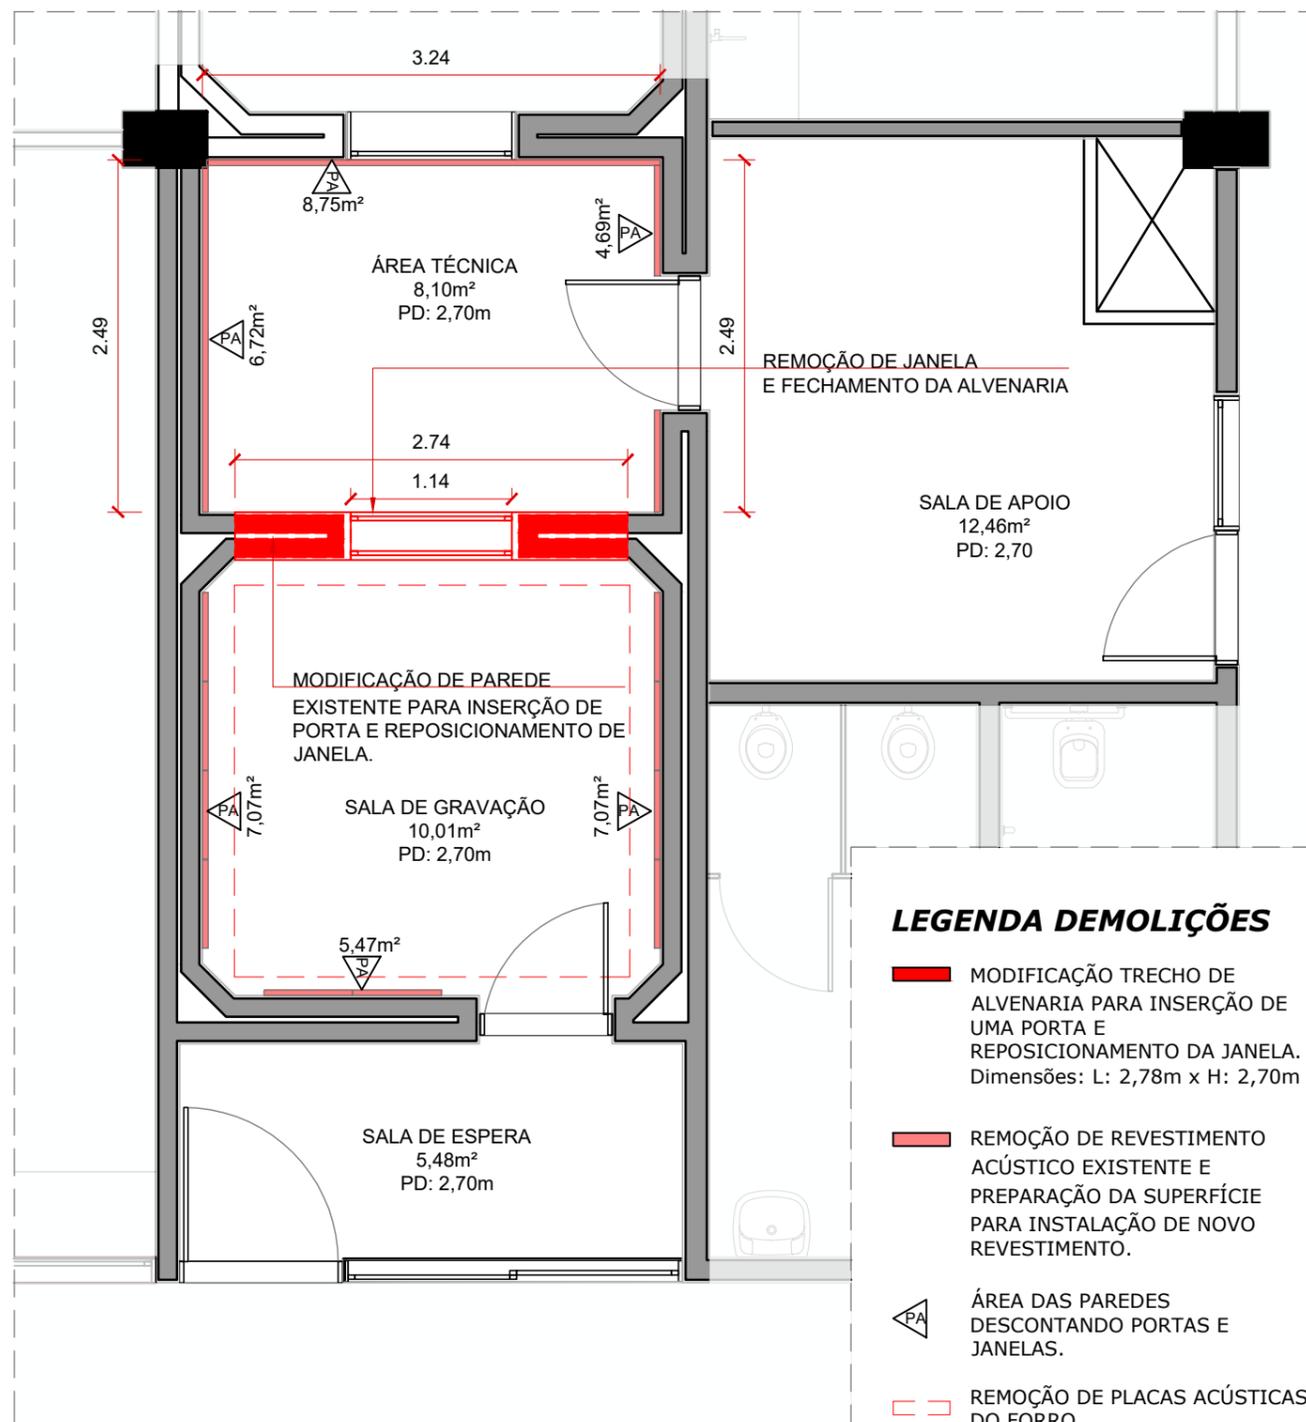

PLANTA BAIXA - DEMOLIÇÃO E REMOÇÕES | ESTÚDIO DE MÚSICA CEU
ESCALA 1:50

NOTAS

- APÓS A REMOÇÃO DOS REVESTIMENTOS ACÚSTICOS EXISTENTES, DEVERÁ SER EXECUTADO O PREPARO DA SUPERFÍCIE PARA A INSTALAÇÃO DE NOVO REVESTIMENTO, COM LIXAMENTO PARA REMOÇÃO DE POSSÍVEIS RESÍDUOS E POSTERIOR EMASSAMENTO PARA CORREÇÕES QUE SE FIZEREM NECESSÁRIAS.
- VERIFICAR A POSSIBILIDADE DE REAPROVEITAR A ESTRUTURA DE ALVENARIA EXISTENTE, REALIZANDO O FECHAMENTO DA JANELA EXISTENTE E ABRINDO NOVOS VÃOS PARA INSERÇÃO DE UMA PORTA E UMA JANELA EM NOVA POSIÇÃO.
- TODAS AS MEDIDAS DEVERÃO SER CONFERIDAS NO CANTEIRO DE OBRAS ANTES DE SUA EXECUÇÃO. VARIAÇÕES DE MEDIDAS EXISTENTES ENTRE O PROJETO E O CANTEIRO DEVEM SER INFORMADAS AOS ARQUITETOS RESPONSÁVEIS ANTES DA EXECUÇÃO DE CADA SERVIÇO.

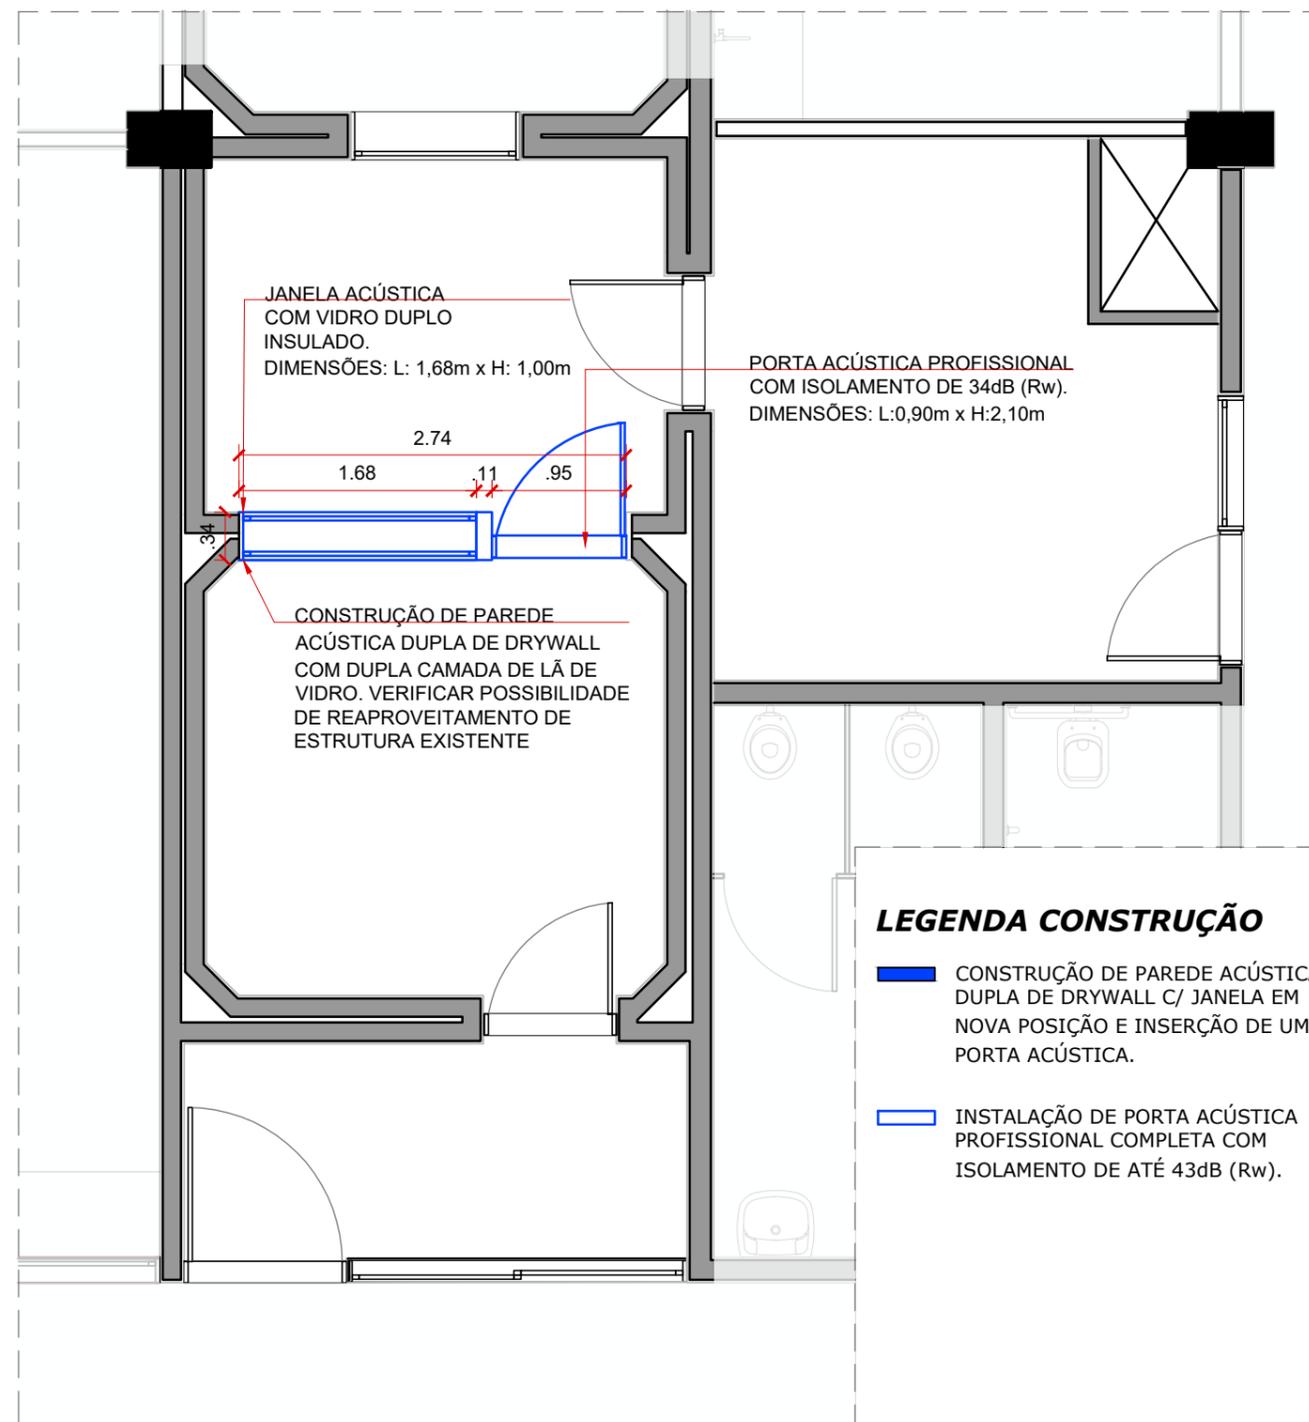

PLANTA BAIXA - CONSTRUÇÃO | ESTÚDIO DE MÚSICA CEU
ESCALA 1:50

AGÊNCIA SÃO PAULO DE DESENVOLVIMENTO



PROJETO
SAMPA ÁUDIO - URBANISMO SOCIAL

AMBIENTE
CENTRO EDUCACIONAL UNIFICADO

FOLHA


ASSUNTO
PLANTA BAIXA - DEMOLIÇÃO E CONSTRUÇÃO
PROJETO BÁSICO DE ARQUITETURA

ARQUITETOS (AS)
GPET - GERÊNCIA DE PROJETOS
E ESPAÇOS DE TRABALHO

02/12

ENDEREÇO
TERRITÓRIO CEUS - CONSULTAR NO TERMO DE REFERÊNCIA

DATA
JUNHO.2024

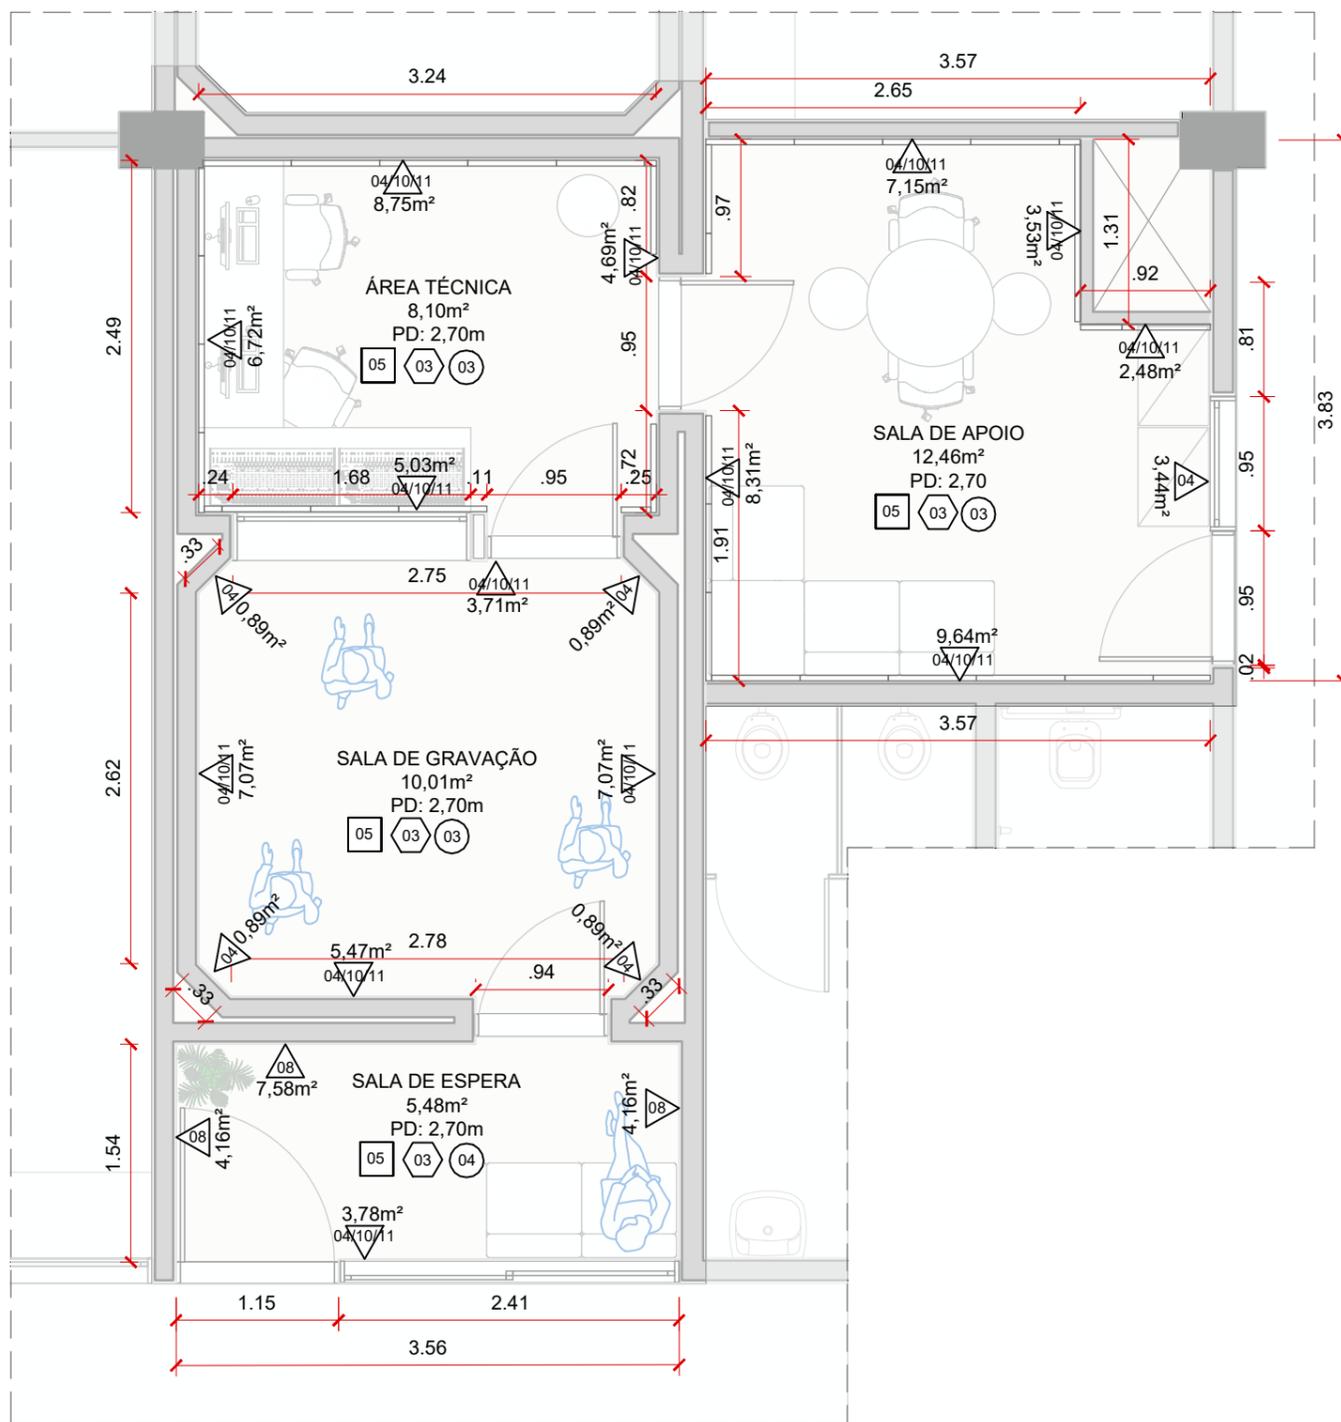

PLANTA BAIXA - ARQUITETURA E ACABAMENTOS | ESTÚDIO DE MÚSICA CENTRO EDUCACIONAL UNIFICADO
ESCALA 1:50

NOTAS

- TODAS AS MEDIDAS DEVERÃO SER CONFERIDAS NO CANTEIRO DE OBRAS ANTES DE SUA EXECUÇÃO. VARIAÇÕES DE MEDIDAS EXISTENTES ENTRE O PROJETO E O CANTEIRO DEVEM SER INFORMADAS AOS ARQUITETOS RESPONSÁVEIS ANTES DA EXECUÇÃO DE CADA SERVIÇO.
- EM CASO DE DIVERGÊNCIA ENTRE O DESENHO E AS COTAS, AS COTAS PREVALECEM SEMPRE SOBRE OS DESENHOS ELABORADOS. OS ARQUITETOS DEVERÃO SER INFORMADOS.
- O TERMO DE REFERÊNCIA OBJETO DESTA CONTRATAÇÃO DEVERÁ SER RESPEITADO.
- EM CASO DE DÚVIDAS REFERENTES AO PROJETO, CONSULTAR OS ARQUITETOS RESPONSÁVEIS.

LEGENDA ACABAMENTOS

ÁREA	PA	PAREDE	ÁREA
04		PINTURA ACRÍLICO FOSCA, COR AZUL REF.: SUVINIL AZUL-MARINHO CÓDIGO RGB: 60,72,92 OU SIMILAR	
10/11		ESPUMA ACÚSTICA SEMI-RÍGIDA, DE ESTRUTURA MICROCELULAR, DENSIDADE 11kg/m³, DE CLASSE IIA DE REAÇÃO AO FOGO. DIMENSÕES¹: C: 625mm x P: 40mm x H: 625mm DIMENSÕES²: C:1250mm x P: 40mm x H: 312mm - VERIFICAR CORES NOS CORTES	79,62 m²
04		PINTURA ACRÍLICO FOSCA, COR AZUL REF.: SUVINIL AZUL-MARINHO CÓDIGO RGB: 60,72,92 OU SIMILAR	7,00m²
08		PINTURA ACRÍLICO FOSCA, COR CINZA CLARO REF.: SUVINIL NÉVOA INTENSO CÓDIGO RGB:187, 117, 97 OU SIMILAR	19,68m²
	PI	PISO	ÁREA
05		PISO VINÍLICO CLICADO, RÉGUA 208 x 1230 m; PADRÃO MADEIRA CLARO REF.: TARKETT LINHA INJOY PADRÃO "CAMÉLIA" CÓD 24124011 OU SIMILAR	36,00m²
	RD	RODAPÉ	
03		RODAPÉ DE POLIESTIRENO BRANCO LISO ; H: 7 cm	40,81ml
	FO	FORRO/TETO	
03		ESPUMA ACÚSTICA SEMI-RÍGIDA, MICROCELULAR, DENSIDADE 11kg/m³, REAÇÃO AO FOGO IIA; 625 x 625 x 20 mm (L x H x P);	30,57m²
04		PINTURA ACRÍLICO FOSCA BRANCA PRÓPRIA PARA FORROS REF.: SUVINIL BRANCO PURO CÓDIGO RGB: 250, 249, 247 OU SIMILAR	5,48m²

AGÊNCIA SÃO PAULO DE DESENVOLVIMENTO



PROJETO
SAMPA ÁUDIO - URBANISMO SOCIAL

AMBIENTE
CENTRO EDUCACIONAL UNIFICADO

FOLHA


ASSUNTO
PLANTA BAIXA - ARQUITETURA E ACABAMENTOS
PROJETO BÁSICO DE ARQUITETURA

ARQUITETOS (AS)
GPET - GERÊNCIA DE PROJETOS
E ESPAÇOS DE TRABALHO

03/12

ENDEREÇO
TERRITÓRIO CEUS - CONSULTAR NO TERMO DE REFERÊNCIA

DATA
JUNHO.2024

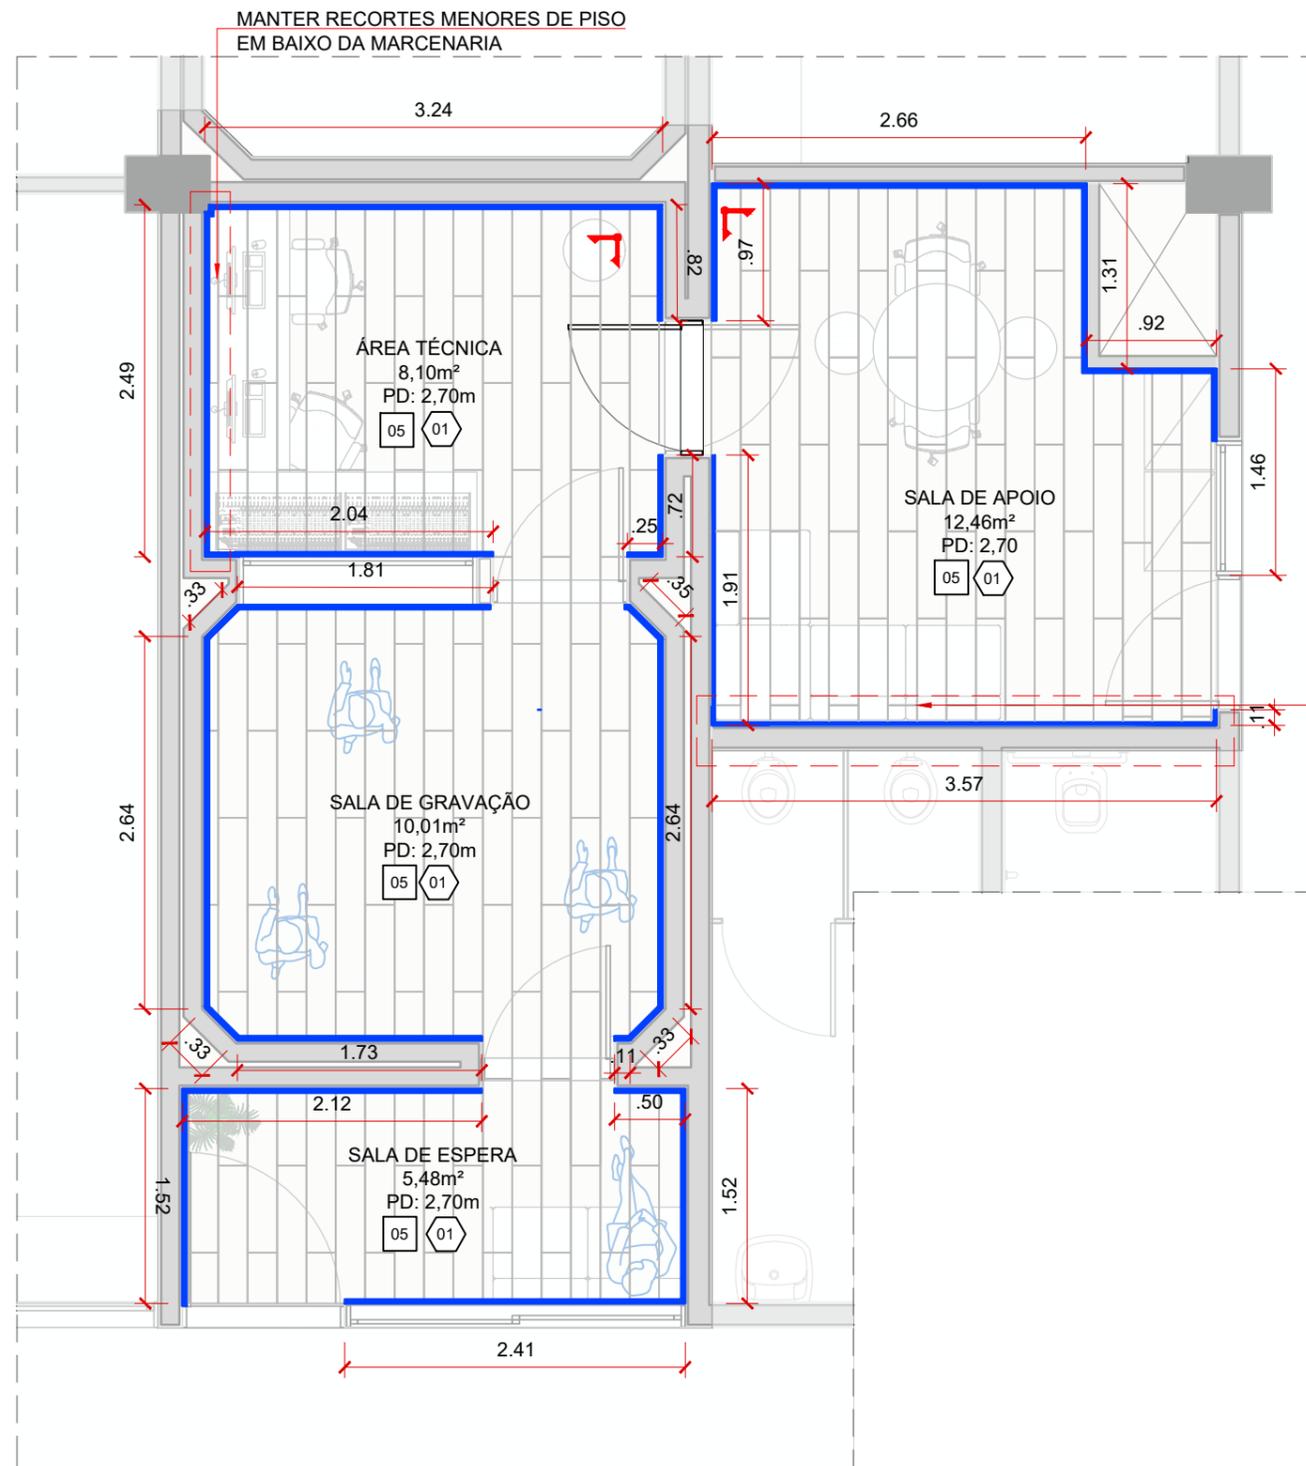

LEGENDA ACABAMENTOS

PI	PISO	ÁREA
05	PISO VINÍLICO FORMATO RÉGUA, CLICADO, RÉGUA 208x1230m, PADRÃO: CAMÉLIA, PAGINAÇÃO LONGITUDINAL.	36,00m²
RD	RODAPÉ	
01	RODAPÉ DE POLIESTIRENO BRANCO, H: 7cm	40,81 ml
PERÍMETRO DE INSTALAÇÃO DO RODAPÉ		
INÍCIO DA PAGINAÇÃO		

MANTER RECORTES MENORES DE PISO EM BAIXO DOS MOBILIÁRIOS

PLANTA BAIXA - ACABAMENTOS: PISO E RODAPÉ | ESTÚDIO DE MÚSICA
ESCALA 1:50

NOTAS

- TODAS AS MEDIDAS DEVERÃO SER CONFERIDAS NO CANTEIRO DE OBRAS ANTES DE SUA EXECUÇÃO. VARIÁÇÕES DE MEDIDAS EXISTENTES ENTRE O PROJETO E O CANTEIRO DEVEM SER INFORMADAS AOS ARQUITETOS RESPONSÁVEIS ANTES DA EXECUÇÃO DE CADA SERVIÇO.
- EM CASO DE DIVERGÊNCIA ENTRE O DESENHO E AS COTAS, AS COTAS PREVALECERÃO SEMPRE SOBRE OS DESENHOS ELABORADOS. OS ARQUITETOS DEVERÃO SER INFORMADOS.
- O TERMO DE REFERÊNCIA OBJETO DESTA CONTRATAÇÃO DEVERÁ SER RESPEITADO.
- EM CASO DE DÚVIDAS REFERENTES AO PROJETO, CONSULTAR OS ARQUITETOS RESPONSÁVEIS.

AGÊNCIA SÃO PAULO DE DESENVOLVIMENTO



PROJETO
SAMPA ÁUDIO - URBANISMO SOCIAL

AMBIENTE
CENTRO EDUCACIONAL UNIFICADO

FOLHA

ASSUNTO
PLANTA BAIXA - ACABAMENTOS: PISO E RODAPÉ
PROJETO BÁSICO DE ARQUITETURA

ARQUITETOS (AS)
GPET - GERÊNCIA DE PROJETOS
E ESPAÇOS DE TRABALHO

04/12

ENDEREÇO
TERRITÓRIO CEUS - CONSULTAR NO TERMO DE REFERÊNCIA

DATA
JUNHO.2024



LEGENDA ACABAMENTOS

FO FORRO/TETO	ÁREA
<p>PINTURA COM TINTA ACRÍLICA PRÓPRIA PARA FORROS, COR BRANCO.</p> <p>01 ESPUMA ACÚSTICA SEMI-RÍGIDA, DE ESTRUTURA MICROCELULAR, DENSIDADE 11kg/m³, DE CLASSE IIA DE REAÇÃO AO FOGO. DIMENSÕES: C: 625mm x P: 20mm x H: 625mm, FIXADA DIRETO NA LAJE</p> <p>02 PINTURA COM TINTA ACRÍLICA PRÓPRIA PARA FORROS, COR BRANCO.</p>	<p>30,48m²</p> <p>5,42m²</p>
<p>--- PROJECÇÃO ESPUMA ACÚSTICA</p> <p>└ INÍCIO DA PAGINAÇÃO</p>	

PLANTA BAIXA - FORRO | ESTÚDIO DE MÚSICA CENTRO EDUCACIONAL UNIFICADO
ESCALA 1:50

NOTAS

- TODAS AS MEDIDAS DEVERÃO SER CONFERIDAS NO CANTEIRO DE OBRAS ANTES DE SUA EXECUÇÃO. VARIAÇÕES DE MEDIDAS EXISTENTES ENTRE O PROJETO E O CANTEIRO DEVEM SER INFORMADAS AOS ARQUITETOS RESPONSÁVEIS ANTES DA EXECUÇÃO DE CADA SERVIÇO.
- EM CASO DE DIVERGÊNCIA ENTRE O DESENHO E AS COTAS, AS COTAS PREVALECERÃO SEMPRE SOBRE OS DESENHOS ELABORADOS. OS ARQUITETOS DEVERÃO SER INFORMADOS.
- O TERMO DE REFERÊNCIA OBJETO DESTA CONTRATAÇÃO DEVERÁ SER RESPEITADO.
- EM CASO DE DÚVIDAS REFERENTES AO PROJETO, CONSULTAR OS ARQUITETOS RESPONSÁVEIS.

AGÊNCIA SÃO PAULO DE DESENVOLVIMENTO



PROJETO
SAMPA ÁUDIO - URBANISMO SOCIAL

AMBIENTE
CENTRO EDUCACIONAL UNIFICADO

FOLHA


ASSUNTO
PLANTA BAIXA - ACABAMENTOS FORRO
PROJETO BÁSICO DE ARQUITETURA

ARQUITETOS (AS)
GPET - GERÊNCIA DE PROJETOS
E ESPAÇOS DE TRABALHO

05/12

ENDEREÇO
TERRITÓRIO CEUS - CONSULTAR NO TERMO DE REFERÊNCIA

DATA
JUNHO.2024

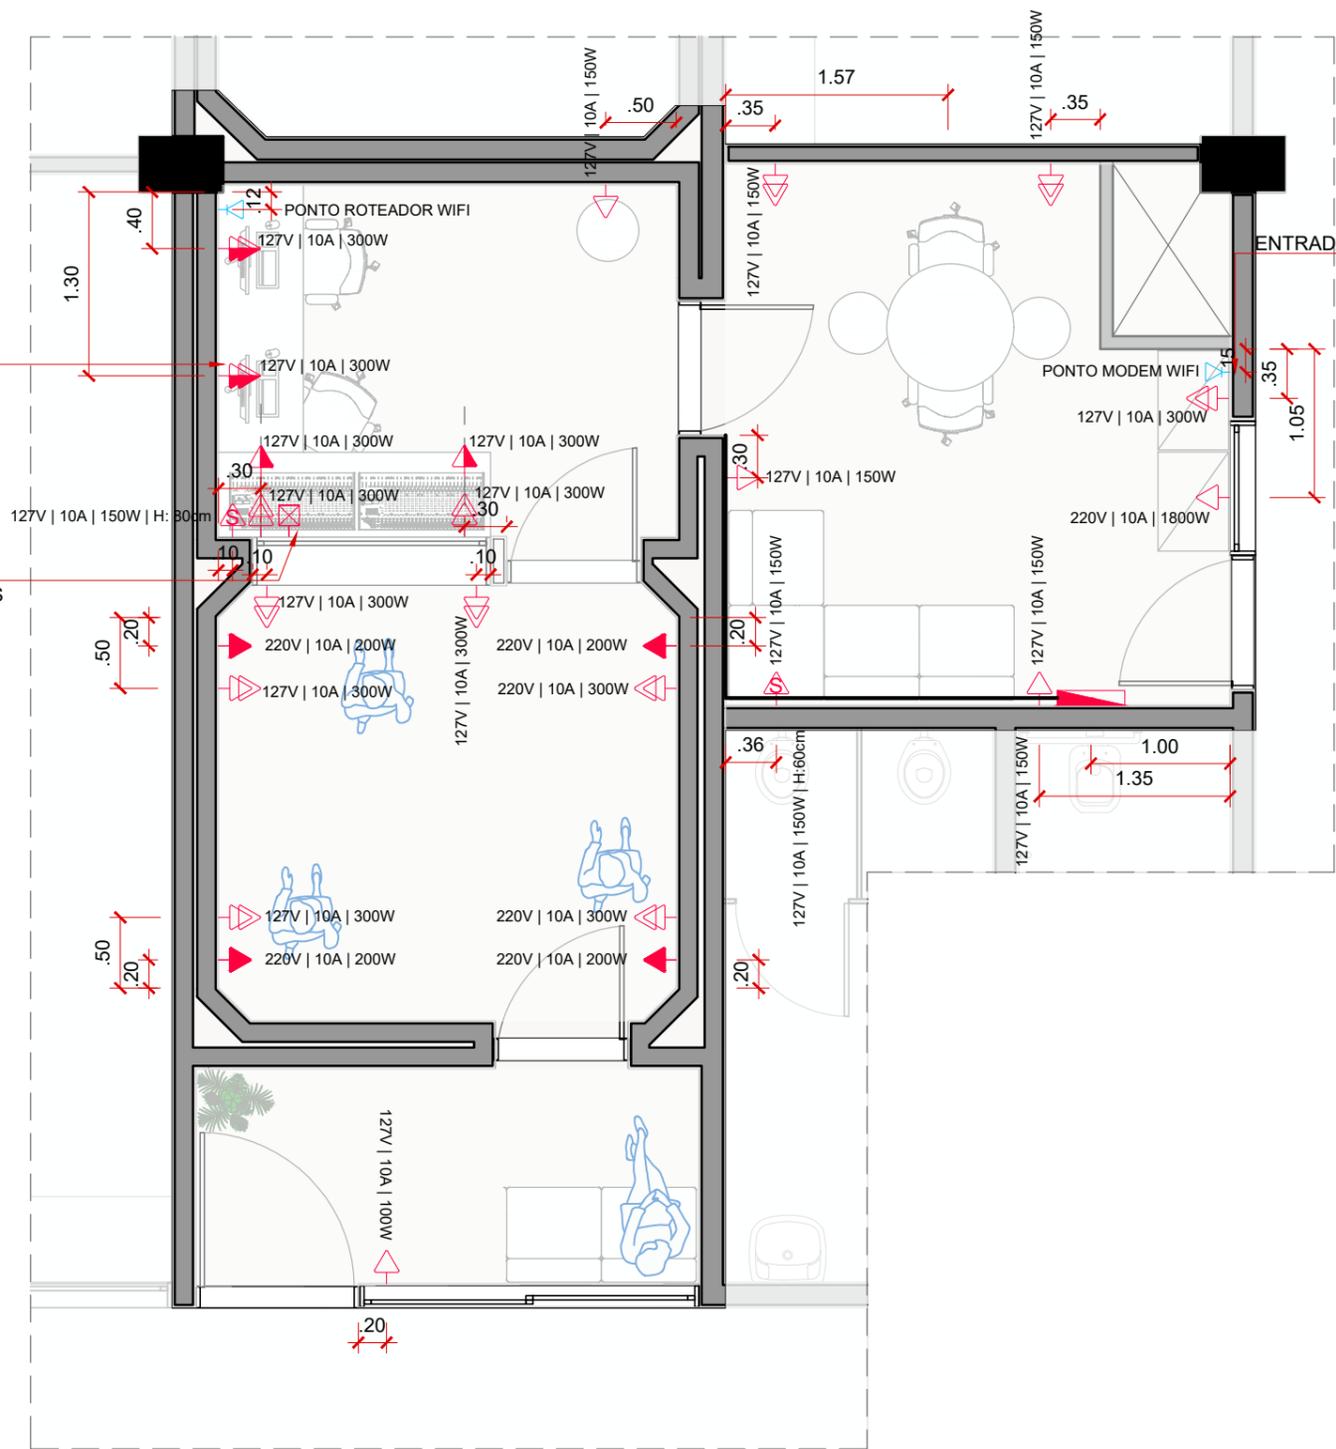

LEGENDA ELÉTRICA E REDE

PONTOS DE TOMADA E REDE	QUANTIDADES
TOMADA SIMPLES BAIXA, H: 30cm	05
TOMADA DUPLA BAIXA, H: 30cm	11
TOMADA SIMPLES MÉDIA, H: 85cm	02
TOMADA DUPLA MÉDIA, H: 85cm	02
TOMADA SIMPLES ALTA, H: 2,30m	04
TOMADA COM INTERRUPTOR, H: INDICADO EM PLANTA	02
PONTO DE REDE PARA ROTEADOR E MODEM WIFI	02

OS ESTÚDIOS ATUALMENTE POSSUEM PISO ELEVADO, CONSIDERAR A ELÉTRICA CORRENDO PELO PISO.

NOTAS

- UTILIZAR ELETRODUTOS GALVANIZADOS EXTERNOS ONDE NÃO FOR POSSÍVEL PASSAR PELO PISO PARA DISTRIBUIÇÃO DE INFRA DE ELÉTRICA E REDE. OS ELETRODUTOS EXTERNOS DEVERÃO SER PINTADOS COM TINTA ESMALTE DA COR PRETO.
- INTERRUPTORES E TOMADAS INSTALADOS EM MARCENARIA DEVERÃO TER ACABAMENTO PRETO.
- TODAS AS MEDIDAS DEVERÃO SER CONFERIDAS NO CANTEIRO DE OBRAS ANTES DE SUA EXECUÇÃO. VARIAÇÕES DE MEDIDAS EXISTENTES ENTRE O PROJETO E O CANTEIRO DEVEM SER INFORMADAS AOS ARQUITETOS RESPONSÁVEIS ANTES DA EXECUÇÃO DE CADA SERVIÇO.
- EM CASO DE DIVERGÊNCIA ENTRE O DESENHO E AS COTAS, AS COTAS PREVALECERÃO SEMPRE SOBRE OS DESENHOS ELABORADOS. OS ARQUITETOS DEVERÃO SER INFORMADOS.
- O TERMO DE REFERÊNCIA OBJETO DESTA CONTRATAÇÃO DEVERÁ SER RESPEITADO.

PLANTA BAIXA - PONTOS DE TOMADA E REDE | ESTÚDIO DE MÚSICA CENTRO EDUCACIONAL UNIFICADO
ESCALA 1:50

AGÊNCIA SÃO PAULO DE DESENVOLVIMENTO



PROJETO
SAMPA ÁUDIO - URBANISMO SOCIAL

ASSUNTO
PLANTA BAIXA - PONTOS DE TOMADA E REDE
PROJETO BÁSICO DE ARQUITETURA

ENDEREÇO
TERRITÓRIO CEUS - CONSULTAR NO TERMO DE REFERÊNCIA

AMBIENTE
CENTRO EDUCACIONAL UNIFICADO

ARQUITETOS (AS)
GPET - GERÊNCIA DE PROJETOS
E ESPAÇOS DE TRABALHO

FOLHA
06/12


DATA
JUNHO.2024

LEGENDA LUMINOTÉCNICA

UNID.

COD. ESPECIFICAÇÃO

01	ELETROCALHA PERFORADA PARA ILUMINAÇÃO 100 x 50 x 3000mm PINTADA COM TINTA ESMALTE PARA METAIS DA COR LARANJA. (A SER APROVADA EM TESTE E CORES).	10
02	LÂMPADA TUBULAR T8 - C: 60cm - PARA ILUMINAÇÃO INDIRETA, INSTALADA NA PARTE SUPERIOR DA ELETROCALHA, LUZ RGB.	31
03	LÂMPADA TUBULAR T8 - C: 60cm - PARA ILUMINAÇÃO DIRETA, INSTALADA NA PARTE INFERIOR DA ELETROCALHA, LUZ BRANCO QUENTE.	31
04	TRILHO ELETRIFICADO DE 2m COM 5 SPOTS, PERFIL PRETO, LUZ BRANCO QUENTE.	01
	ARANDELA DE PAREDE LED LINEAR LUZ INDIRETA RGB, 13W, BIVOLT, 60CM PERFIL DE ALUMÍNIO PRETO.	02
	PONTO DE LUZ PARA LETREIRO LUMINOSO h: 1,20m	07
	FITA DE LED RGB 24Vcc, Potência: 12W/m, total 60W, rolo 5m, IRC >80.	01
	INTERRUPTOR SIMPLES 2 SEÇÕES (TUBULARES INDIRETAS E TUBULARES DIRETAS) H: 1,15m	03
	INTERRUPTOR SIMPLES DE MARCENARIA DO TIPO BOLINHA PARA FITA DE LED E LETREIRO LUMINOSO	07
	INTERRUPTOR SIMPLES - H: 1,15m	01

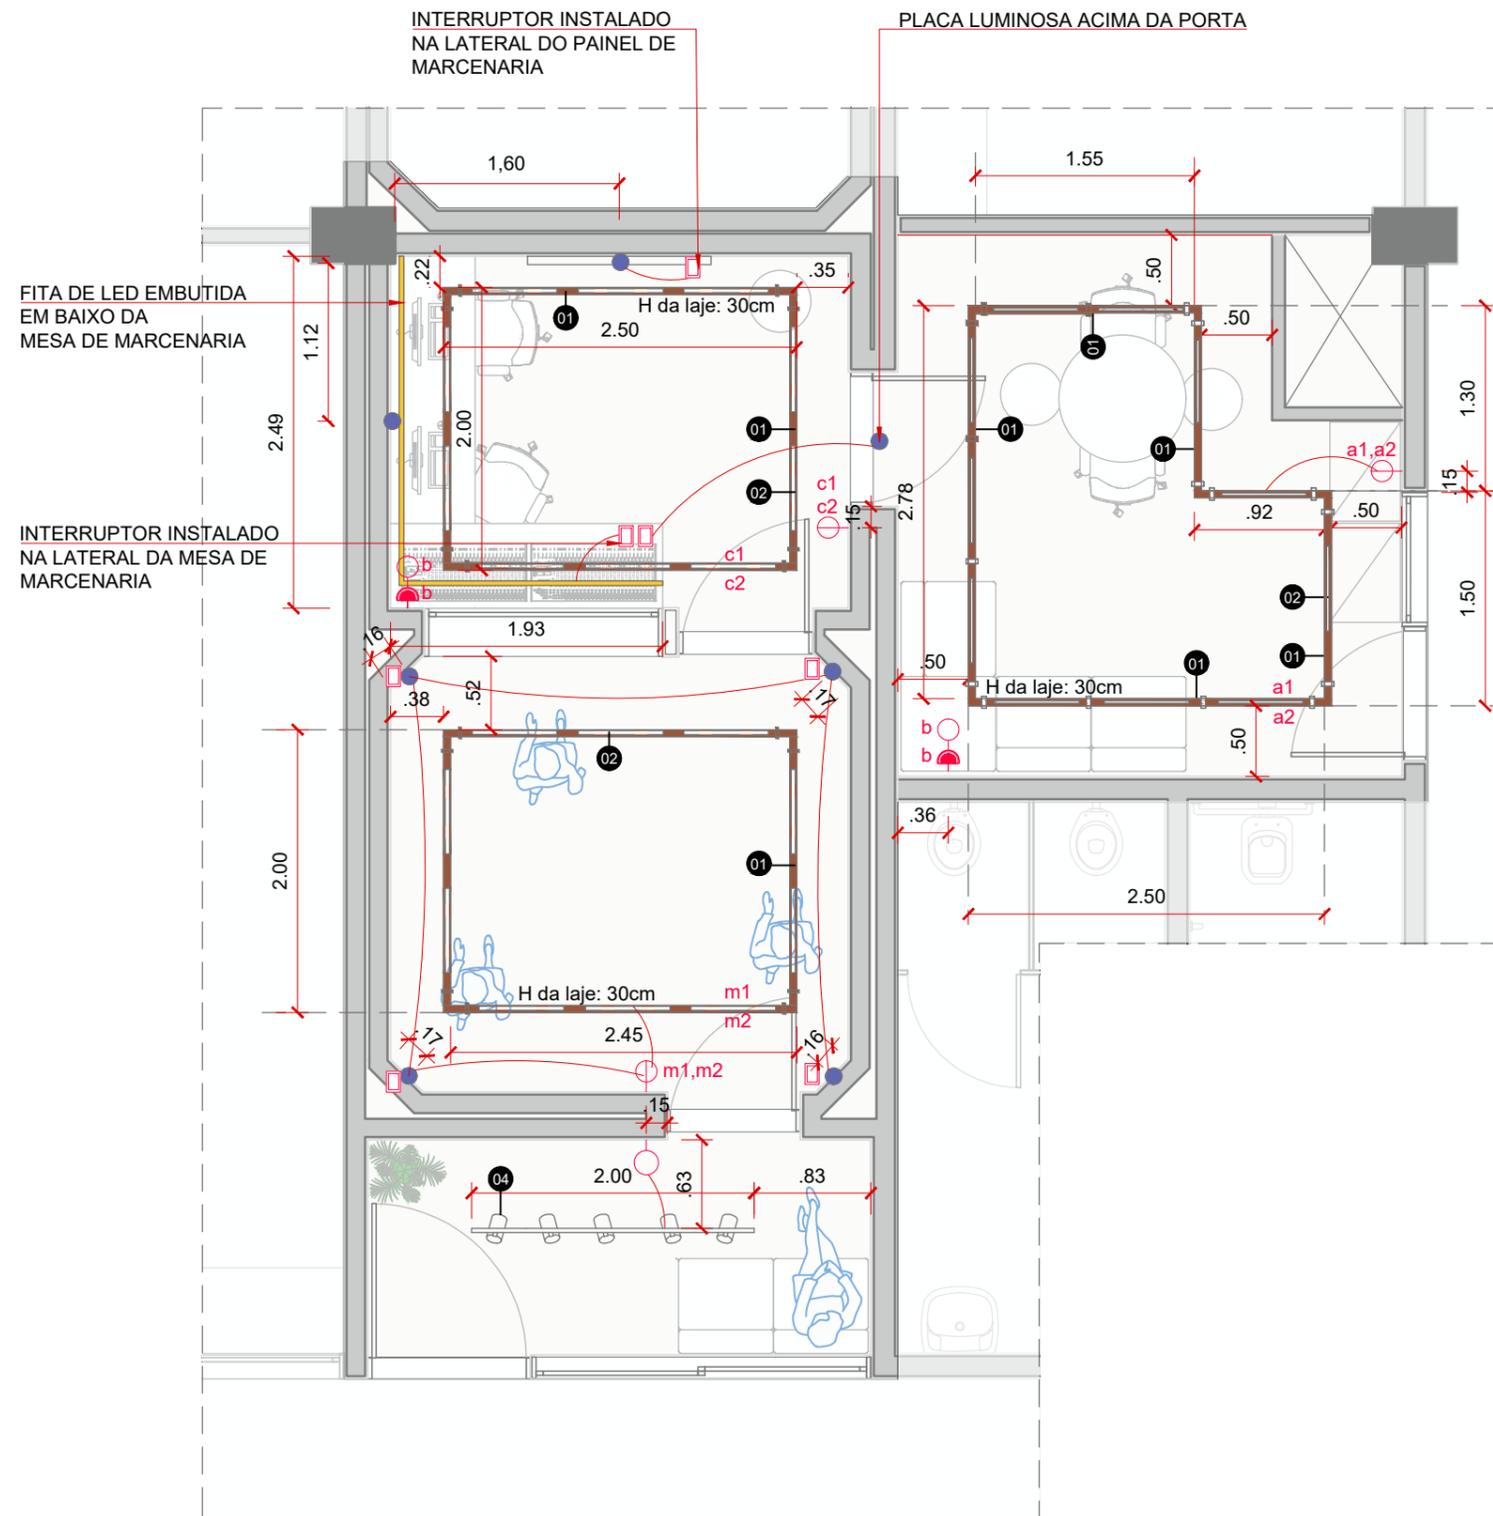

PLANTA BAIXA - LUMINOTÉCNICA | ESTÚDIO DE MÚSICA CENTRO EDUCACIONAL UNIFICADO
ESCALA 1:50

NOTAS

1. TODAS AS MEDIDAS DEVERÃO SER CONFERIDAS NO CANTEIRO DE OBRAS ANTES DE SUA EXECUÇÃO. VARIACIONES DE MEDIDAS EXISTENTES ENTRE O PROJETO E O CANTEIRO DEVEM SER INFORMADAS AOS ARQUITETOS RESPONSÁVEIS ANTES DA EXECUÇÃO DE CADA SERVIÇO.
2. EM CASO DE DIVERGÊNCIA ENTRE O DESENHO E AS COTAS, AS COTAS PREVALECEM SEMPRE SOBRE OS DESENHOS ELABORADOS. OS ARQUITETOS DEVERÃO SER INFORMADOS.
3. O TERMO DE REFERÊNCIA OBJETO DESTA CONTRATAÇÃO DEVERÁ SER RESPEITADO.
4. EM CASO DE DÚVIDAS REFERENTES AO PROJETO, CONSULTAR OS ARQUITETOS RESPONSÁVEIS.

AGÊNCIA SÃO PAULO DE DESENVOLVIMENTO

ADE SAMPA
AGÊNCIA SÃO PAULO DE DESENVOLVIMENTO

PROJETO
SAMPA ÁUDIO - URBANISMO SOCIAL

AMBIENTE
CENTRO EDUCACIONAL UNIFICADO

FOLHA


ASSUNTO
PLANTA BAIXA - LUMINOTÉCNICA
PROJETO BÁSICO DE ARQUITETURA

ARQUITETOS (AS)
GPET - GERÊNCIA DE PROJETOS
E ESPAÇOS DE TRABALHO

07/12

ENDEREÇO
TERRITÓRIO CEUS - CONSULTAR NO TERMO DE REFERÊNCIA



DATA
JUNHO.2024

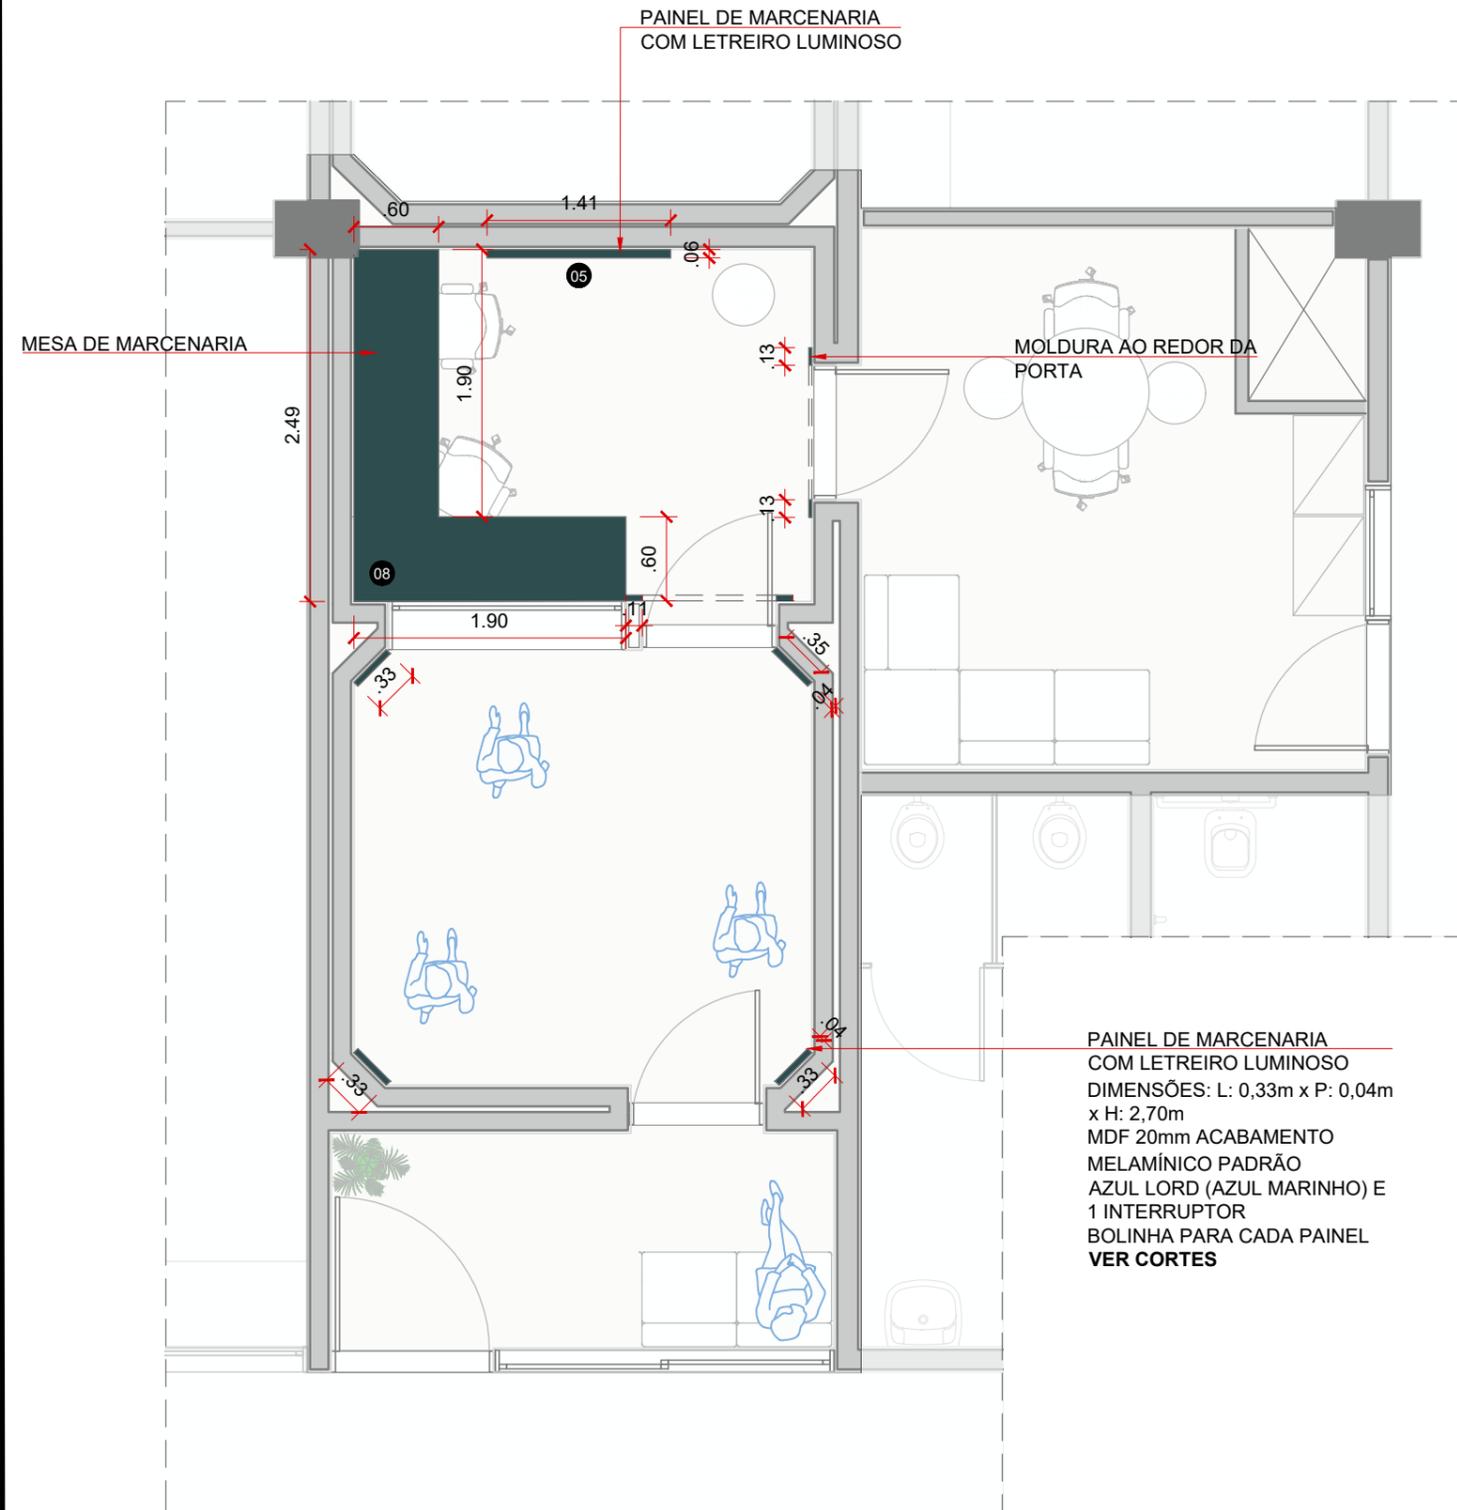

PLANTA BAIXA - MARCENARIA | ESTÚDIO DE MÚSICA CENTRO EDUCACIONAL UNIFICADO
ESCALA 1:50

NOTAS

1. TODAS AS MEDIDAS DEVERÃO SER CONFERIDAS NO CANTEIRO DE OBRAS ANTES DE SUA EXECUÇÃO. VARIAÇÕES DE MEDIDAS EXISTENTES ENTRE O PROJETO E O CANTEIRO DEVEM SER INFORMADAS AOS ARQUITETOS RESPONSÁVEIS ANTES DA EXECUÇÃO DE CADA SERVIÇO.
2. EM CASO DE DIVERGÊNCIA ENTRE O DESENHO E AS COTAS, AS COTAS PREVALECEM SEMPRE SOBRE OS DESENHOS ELABORADOS. OS ARQUITETOS DEVERÃO SER INFORMADOS.
3. O TERMO DE REFERÊNCIA OBJETO DESTA CONTRATAÇÃO DEVERÁ SER RESPEITADO.
4. EM CASO DE DÚVIDAS REFERENTES AO PROJETO, CONSULTAR OS ARQUITETOS RESPONSÁVEIS.

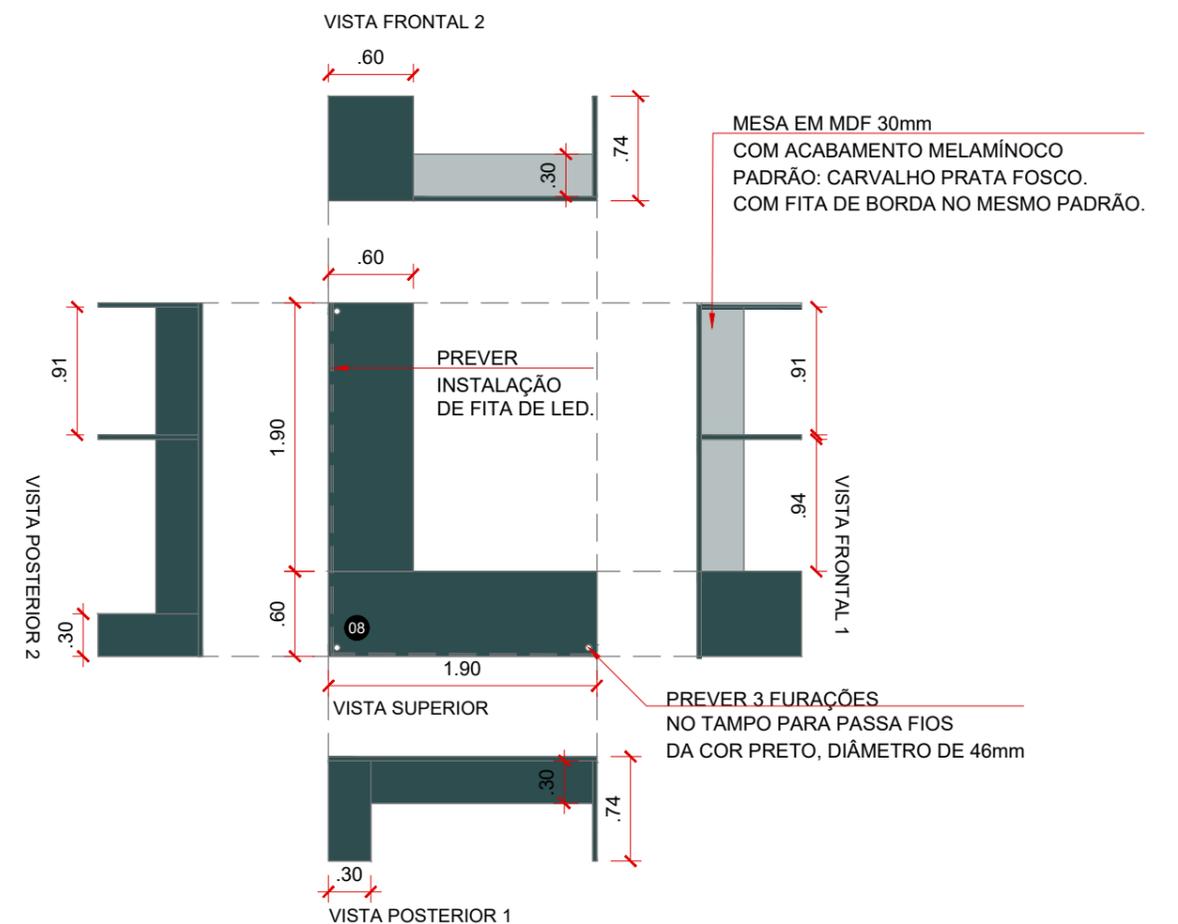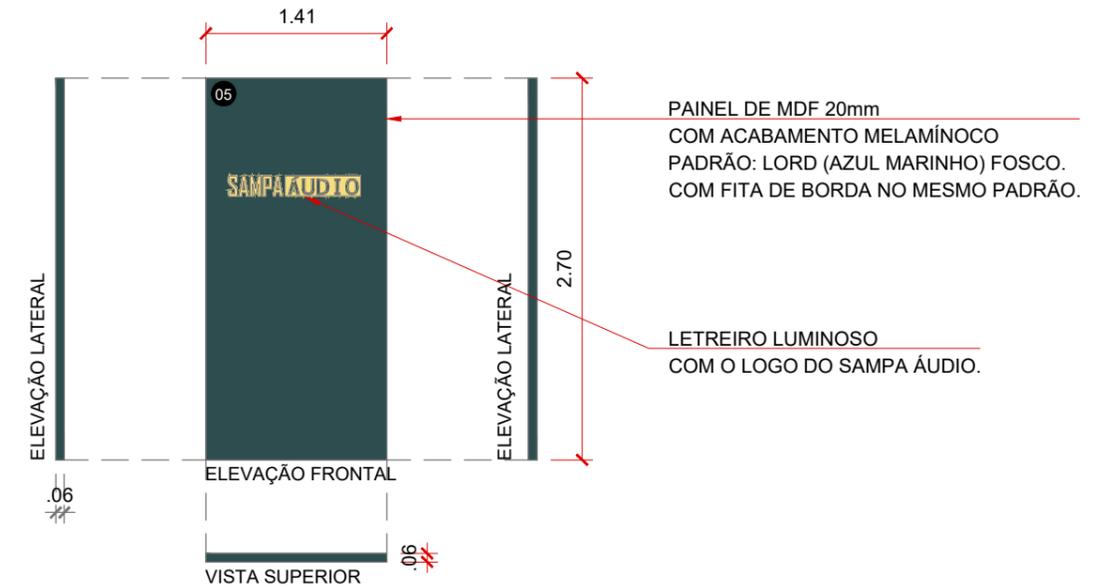

AGÊNCIA SÃO PAULO DE DESENVOLVIMENTO



PROJETO
SAMPA ÁUDIO - URBANISMO SOCIAL

AMBIENTE
CENTRO EDUCACIONAL UNIFICADO

FOLHA


ASSUNTO
PLANTA BAIXA E ELEVAÇÕES - MARCENARIA
PROJETO BÁSICO DE ARQUITETURA

ARQUITETOS (AS)
GPET - GERÊNCIA DE PROJETOS E ESPAÇOS DE TRABALHO

08/12

ENDEREÇO
TERRITÓRIO CEUS - CONSULTAR NO TERMO DE REFERÊNCIA

DATA
JUNHO.2024

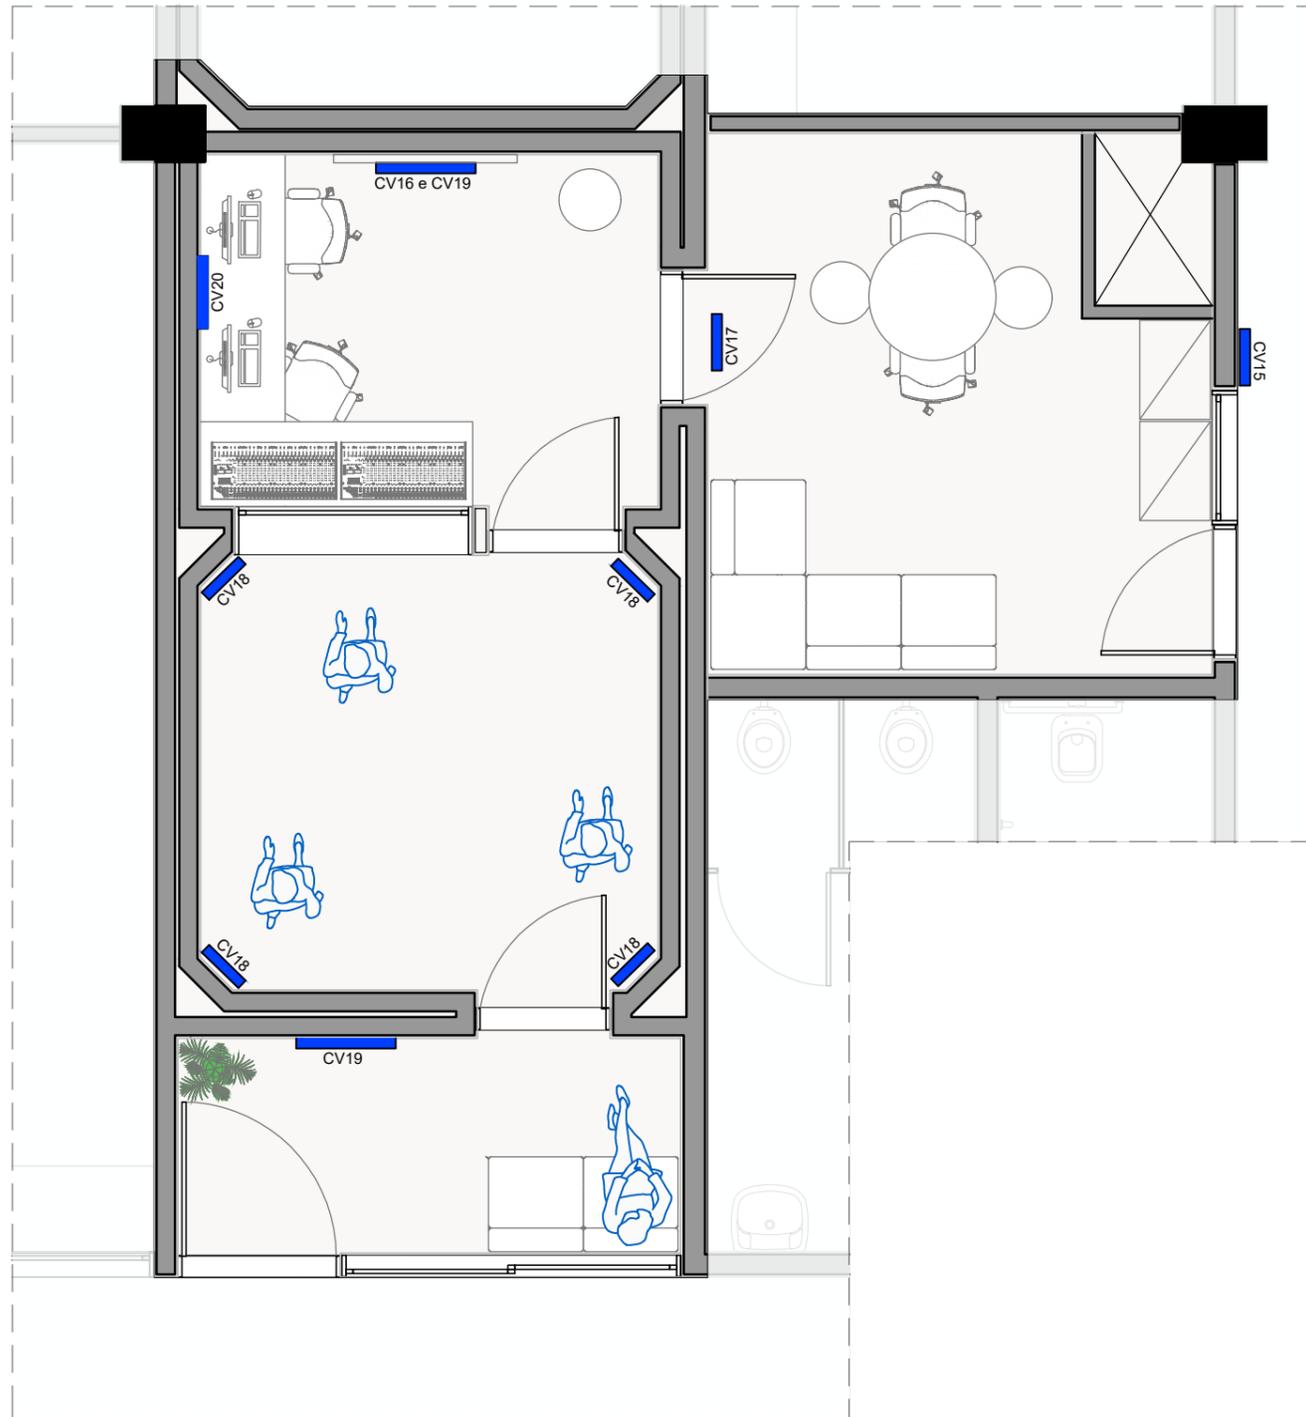

LEGENDA COMUNICAÇÃO VISUAL

— ADESIVOS E PLACAS

QUANTIDADES

CV15	ADESIVO DE RECORTE COM INFORMAÇÕES DE ABERTURA E AGENDAMENTO DO ESPAÇO. DIMENSÕES: H: 60cm x L: 40cm	01
CV16	ADESIVO DE RECORTE SKYLINE ARTE A DESENVOLVER. DIMENSÕES: H: 100cm x L: 100cm	01
CV17	PLACA LUMINOSA "GRAVANDO" - DIMENSÕES: L: 26cm x H: 11cm	01
CV18	PLACA LUMINOSA "SAMPA ÁUDIO" - DIMENSÕES: C: 90cm x H: 15cm	05
CV19	PLACA ACRÍLICA "SAMPA ÁUDIO" - DIMENSÕES: C: 100cm x H: 40cm	01
CV20	PLACA LUMINOSA "SIMBOLO ONDAS MÚSICAIS" - DIMENSÕES: C: 90cm x H: 30cm	01

TODAS AS ARTES DE ADESIVOS E PLACAS SERÃO DESENVOLVIDAS PELA EQUIPE DE COMUNICAÇÃO VISUAL DA ADESAMPA E ENVIADAS PORTERIORMENTE PARA CONFECÇÃO.

PLANTA BAIXA - COMUNICAÇÃO VISUAL | ESTÚDIO DE MÚSICA
ESCALA 1:50

NOTAS

1. TODAS AS MEDIDAS DEVERÃO SER CONFERIDAS NO CANTEIRO DE OBRAS ANTES DE SUA EXECUÇÃO. VARIAÇÕES DE MEDIDAS EXISTENTES ENTRE O PROJETO E O CANTEIRO DEVEM SER INFORMADAS AOS ARQUITETOS RESPONSÁVEIS ANTES DA EXECUÇÃO DE CADA SERVIÇO.
2. EM CASO DE DIVERGÊNCIA ENTRE O DESENHO E AS COTAS, AS COTAS PREVALECEM SEMPRE SOBRE OS DESENHOS ELABORADOS. OS ARQUITETOS DEVERÃO SER INFORMADOS.
3. O TERMO DE REFERÊNCIA OBJETO DESTA CONTRATAÇÃO DEVERÁ SER RESPEITADO.
4. EM CASO DE DÚVIDAS REFERENTES AO PROJETO, CONSULTAR OS ARQUITETOS RESPONSÁVEIS.

AGÊNCIA SÃO PAULO DE DESENVOLVIMENTO

ADE SAMPA
AGÊNCIA SÃO PAULO DE DESENVOLVIMENTO

PROJETO
SAMPA ÁUDIO - URBANISMO SOCIAL

AMBIENTE
CENTRO EDUCACIONAL UNIFICADO

FOLHA


ASSUNTO
PLANTA BAIXA - COMUNICAÇÃO VISUAL
PROJETO BÁSICO DE ARQUITETURA

ARQUITETOS (AS)
GPET - GERÊNCIA DE PROJETOS
E ESPAÇOS DE TRABALHO


09/12

ENDEREÇO
TERRITÓRIO CEUS - CONSULTAR NO TERMO DE REFERÊNCIA

DATA
JUNHO.2024

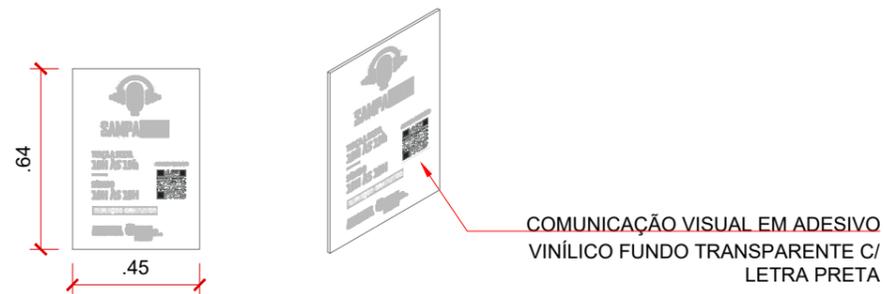

CV15 - ADESIVO VINÍLICO COLADO
ESCALA 1:25

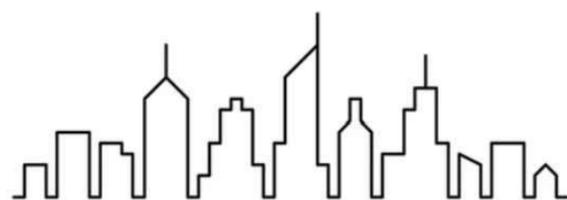

CV16 - ADESIVO DE RECORTE SKYLINE
IMAGEM ILUSTRATIVA, NECESSÁRIO APROVAÇÃO
SEM ESCALA



CV19 - LOGO SAMPA ÁUDIO EM PLACA ACRÍLICA
ESCALA 1:25



CV18 - PLACA LUMINOSA "SAMPÁ ÁUDIO"
ESCALA 1:25



CV 20 - SÍMBOLO ONDAS MUSICAIS
IMAGEM ILUSTRATIVA, NECESSÁRIO APROVAÇÃO
SEM ESCALA

AGÊNCIA SÃO PAULO DE DESENVOLVIMENTO



PROJETO
SAMPÁ ÁUDIO - URBANISMO SOCIAL

AMBIENTE
CENTRO EDUCACIONAL UNIFICADO

FOLHA


ASSUNTO
INDICAÇÕES - COMUNICAÇÃO VISUAL
PROJETO BÁSICO DE ARQUITETURA

ARQUITETOS (AS)
GPET - GERÊNCIA DE PROJETOS
E ESPAÇOS DE TRABALHO


10/12

ENDEREÇO
TERRITÓRIO CEUS - CONSULTAR NO TERMO DE REFERÊNCIA


DATA
JUNHO.2024

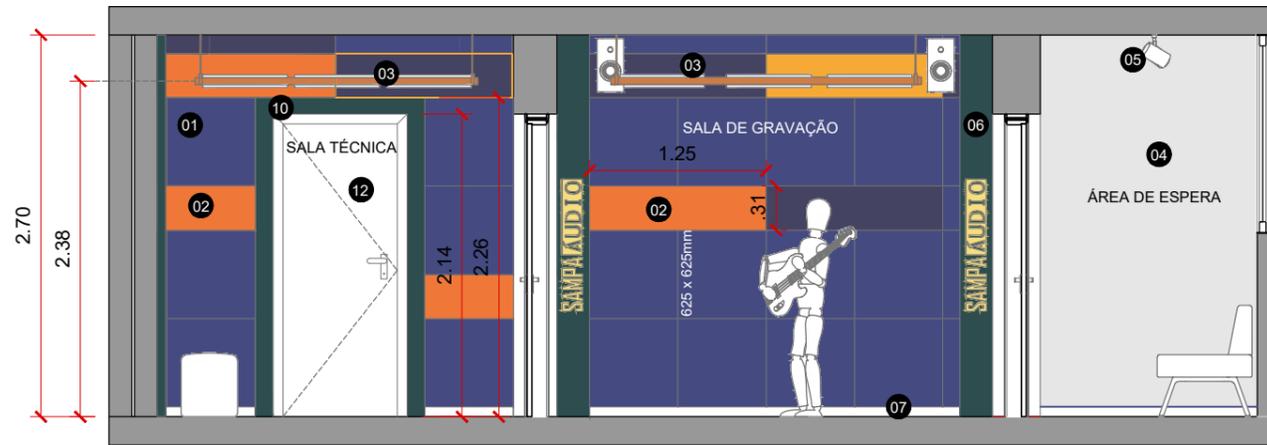

CORTE AA | ESTÚDIO DE MÚSICA CENTRO EDUCACIONAL UNIFICADO
ESCALA 1:50

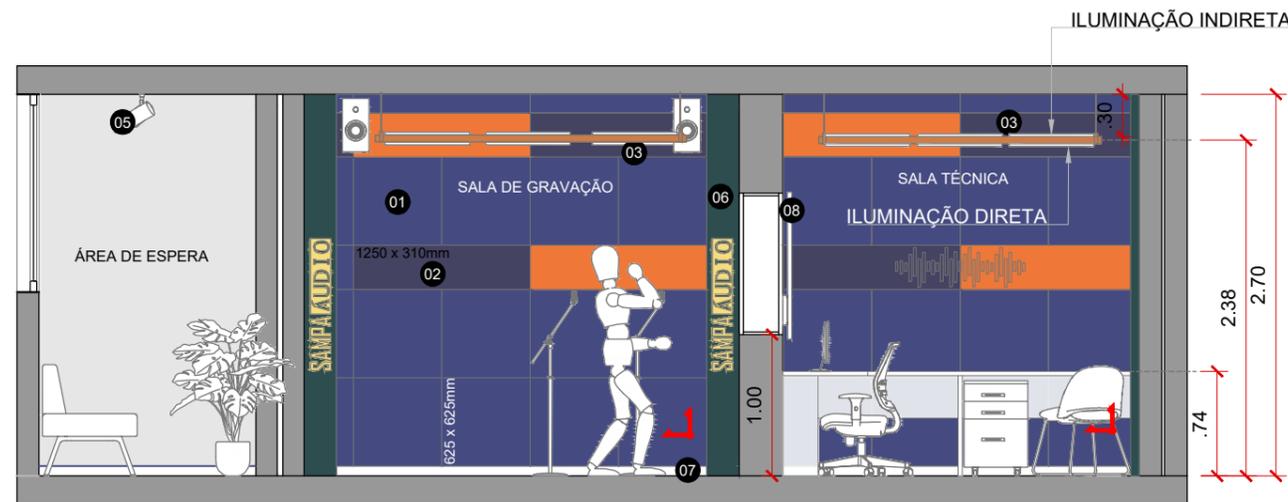

CORTE BB | ESTÚDIO DE MÚSICA CENTRO EDUCACIONAL UNIFICADO
ESCALA 1:50

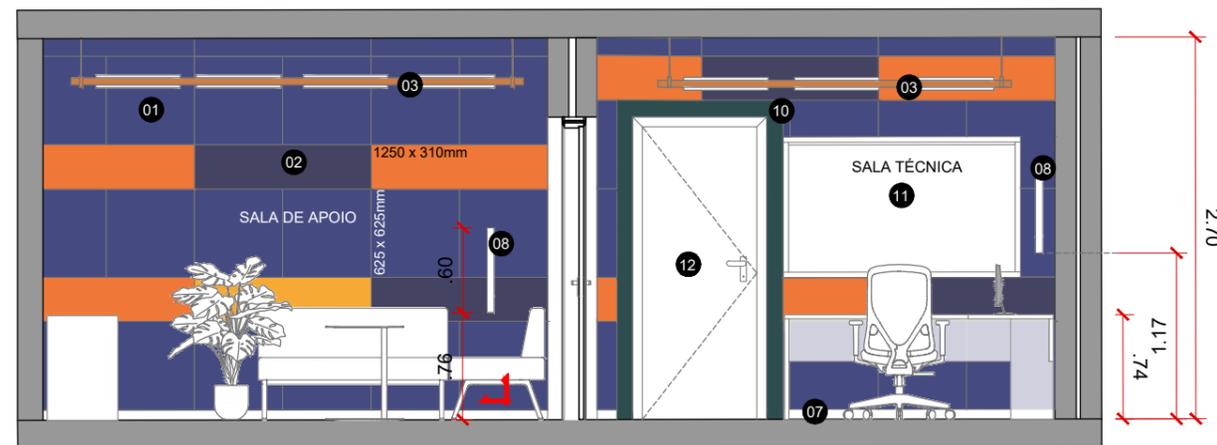

CORTE CC | ESTÚDIO DE MÚSICA CENTRO EDUCACIONAL UNIFICADO
ESCALA 1:50

ORIENTAÇÕES CORTES

- 01 ESPUMA ACÚSTICA SEMI-RÍGIDA, DE ESTRUTURA MICROCELULAR, DENSIDADE 11kg/m³, DE CLASSE IIA DE REAÇÃO AO FOGO. Dimensões¹: C: 625mm x P: 40mm x H: 625mm Dimensões²: C:1250mm x P: 40mm x H: 312mm | Cor: Azul Cobalto.
- 02 ESPUMA ACÚSTICA SEMI-RÍGIDA, DE ESTRUTURA MICROCELULAR, DENSIDADE 11kg/m³, DE CLASSE IIA DE REAÇÃO AO FOGO. Dimensões: C:1250mm x P: 40mm x H: 312mm Cor: Por do Sol e Indigo Blue.
- 03 ELETROCALHA DE ILUMINAÇÃO FIXADA NA LAJE, COM PINTURA NA COR LARANJA RGB: 193/108/69 E LUMINÁRIAS TUBULARES DE 60cm LUZ BRANCO QUENTE E RGB (INDIRETA).
- 04 PINTURA ACRÍLICO FOSCA, COR NÉVOA-INTENSO, RGB: 189,195,199.
- 05 TRILHO ELETRIFICADO PARA 5 SPOTS, COR PRETO, LUZ BRANCO QUENTE.
- 06 PAINEL DE MARCENARIA EM MDF PADRÃO OCEANO, COM LETREIRO LUMINOSO.
- 07 RODAPÉ DE POLIESTIRENO BRANCO H: 7cm.
- 08 ARANDELA DE PAREDE LED LINEAR LUZ INDIRETA RGB AZUL, 13W, BIVOLT, 60CM PERFIL DE ALUMÍNIO PRETO
- 09 PLACA LUMINOSA DECORATIVA.
- 10 MOLDURA DE MARCENARIA MDF PADRÃO OCEANO.
- 11 JANELA ACÚSTICA COM VIDRO INSULADO.
- 12 PORTA ACÚSTICA PROFISSIONAL COM ISOLAMENTO ACÚSTICO DE 34dB (Rw)
- 13 TAMPA DA PASSAGEM DE CABOS DOS INSTRUMENTOS PARA A MESA DE SOM

AGÊNCIA SÃO PAULO DE DESENVOLVIMENTO

ADESAMPA
AGÊNCIA SÃO PAULO DE DESENVOLVIMENTO

PROJETO
SAMPA ÁUDIO - URBANISMO SOCIAL

AMBIENTE
CENTRO EDUCACIONAL UNIFICADO

FOLHA


ASSUNTO
CORTES AA, BB e CC
PROJETO BÁSICO DE ARQUITETURA

ARQUITETOS (AS)
GPET - GERÊNCIA DE PROJETOS
E ESPAÇOS DE TRABALHO


11/12

ENDEREÇO
TERRITÓRIO CEUS - CONSULTAR NO TERMO DE REFERÊNCIA


DATA
JUNHO.2024

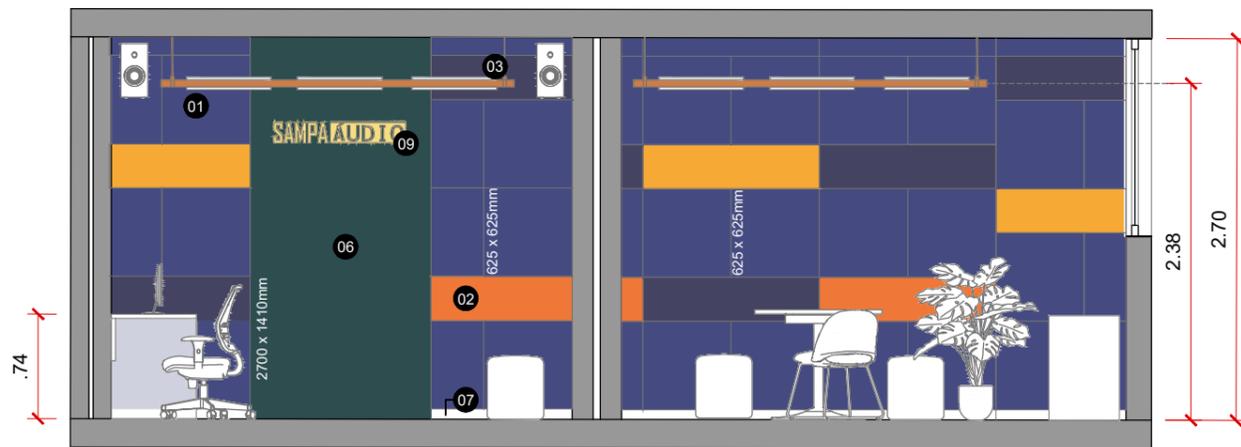

CORTE DD| ESTÚDIO DE MÚSICA CENTRO EDUCACIONAL UNIFICADO
ESCALA 1:50

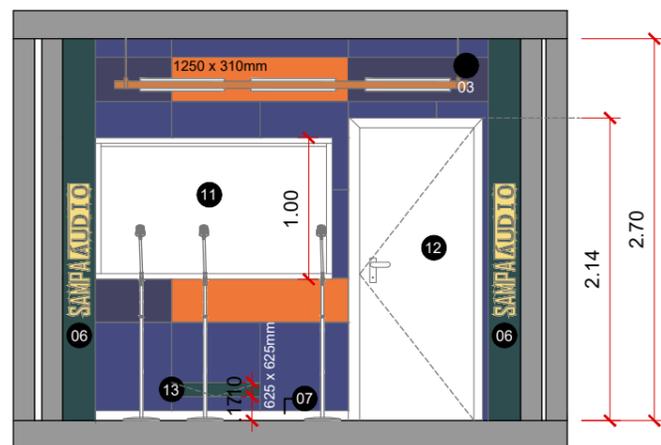

CORTE EE| ESTÚDIO DE MÚSICA CENTRO EDUCACIONAL UNIFICADO
ESCALA 1:50

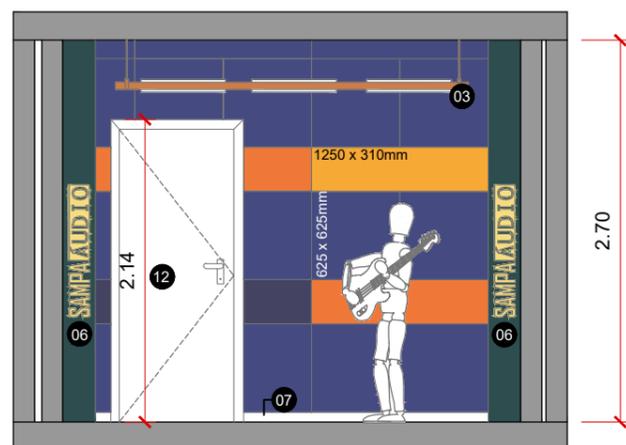

CORTE FF| ESTÚDIO DE MÚSICA CENTRO EDUCACIONAL UNIFICADO
ESCALA 1:50

ORIENTAÇÕES CORTES

- 01 ESPUMA ACÚSTICA SEMI-RÍGIDA, DE ESTRUTURA MICROCELULAR, DENSIDADE 11kg/m³, DE CLASSE IIA DE REAÇÃO AO FOGO. Dimensões¹: C: 625mm x P: 40mm x H: 625mm Dimensões²: C:1250mm x P: 40mm x H: 312mm | Cor: Azul Cobalto.
- 02 ESPUMA ACÚSTICA SEMI-RÍGIDA, DE ESTRUTURA MICROCELULAR, DENSIDADE 11kg/m³, DE CLASSE IIA DE REAÇÃO AO FOGO. Dimensões: C:1250mm x P: 40mm x H: 312mm Cor: Por do Sol e Indigo Blue.
- 03 ELETROCALHA DE ILUMINAÇÃO FIXADA NA LAJE, COM PINTURA NA COR LARANJA RGB: 193/108/69 E LUMINÁRIAS TUBULARES DE 60cm LUZ BRANCO QUENTE.
- 04 PINTURA ACRÍLICO FOSCA, COR NÉVOA-INTENSO, RGB: 189,195,199.
- 05 TRILHO ELETRIFICADO PARA 5 SPOTS, COR PRETO, LUZ BRANCO QUENTE.
- 06 PAINEL DE MARCENARIA EM MDF PADRÃO OCEANO, COM LETREIRO LUMINOSO.
- 07 RODAPÉ DE POLIESTIRENO BRANCO H: 7cm.
- 08 ARANDELA DE PAREDE LED LINEAR LUZ INDIRETA RGB AZU, 13W, BIVOLT, 60CM PERFIL DE ALUMÍNIO PRETO
- 09 PLACA LUMINOSA DECORATIVA.
- 10 MOLDURA DE MARCENARIA MDF PADRÃO OCEANO.
- 11 JANELA ACÚSTICA COM VIDRO INSULADO.
- 12 PORTA ACÚSTICA PROFISSIONAL COM ISOLAMENTO ACÚSTICO DE 34dB (Rw)
- 13 TAMPA DA PASSAGEM DE CABOS DOS INSTRUMENTOS PARA A MESA DE SOM

AGÊNCIA SÃO PAULO DE DESENVOLVIMENTO

PROJETO
SAMPA ÁUDIO - URBANISMO SOCIAL

ASSUNTO
CORTES
PROJETO BÁSICO DE ARQUITETURA

ENDEREÇO
TERRITÓRIO CEUS - CONSULTAR NO TERMO DE REFERÊNCIA

AMBIENTE
CENTRO EDUCACIONAL UNIFICADO

ARQUITETOS (AS)
GPET - GERÊNCIA DE PROJETOS
E ESPAÇOS DE TRABALHO

ADESAMPA
ARCHITECTURE AND DESIGN

FOLHA

12/12

DATA
JUNHO.2024