

RUA QUARENTA E SETE

PLANTA SUBSOLO  
esc. 1:100




- |                               |                      |
|-------------------------------|----------------------|
| 1. VESTIÁRIO FUNCIONÁRIOS     | 4. COPA FUNCIONÁRIOS |
| 2. VESTIÁRIO FUNCIONÁRIOS     | 5. ESCRITÓRIO        |
| 3. VESTIÁRIO PCD FUNCIONÁRIOS | 6. VESTIÁRIO         |

AGÊNCIA SÃO PAULO DE DESENVOLVIMENTO  
PROJETO: CLUBE DE LUTAS JK  
ASSISTENTE: PROJETO BÁSICO DE ARQUITETURA PLANTAS  
ENDEREÇO: R. Inácio Monteiro - Jardim São Paulo, São Paulo - SP

AMBIENTE: ACADEMIA  
ARQUITETOS (AS)

PLANTA MEZÂNINO  
esc. 1:100

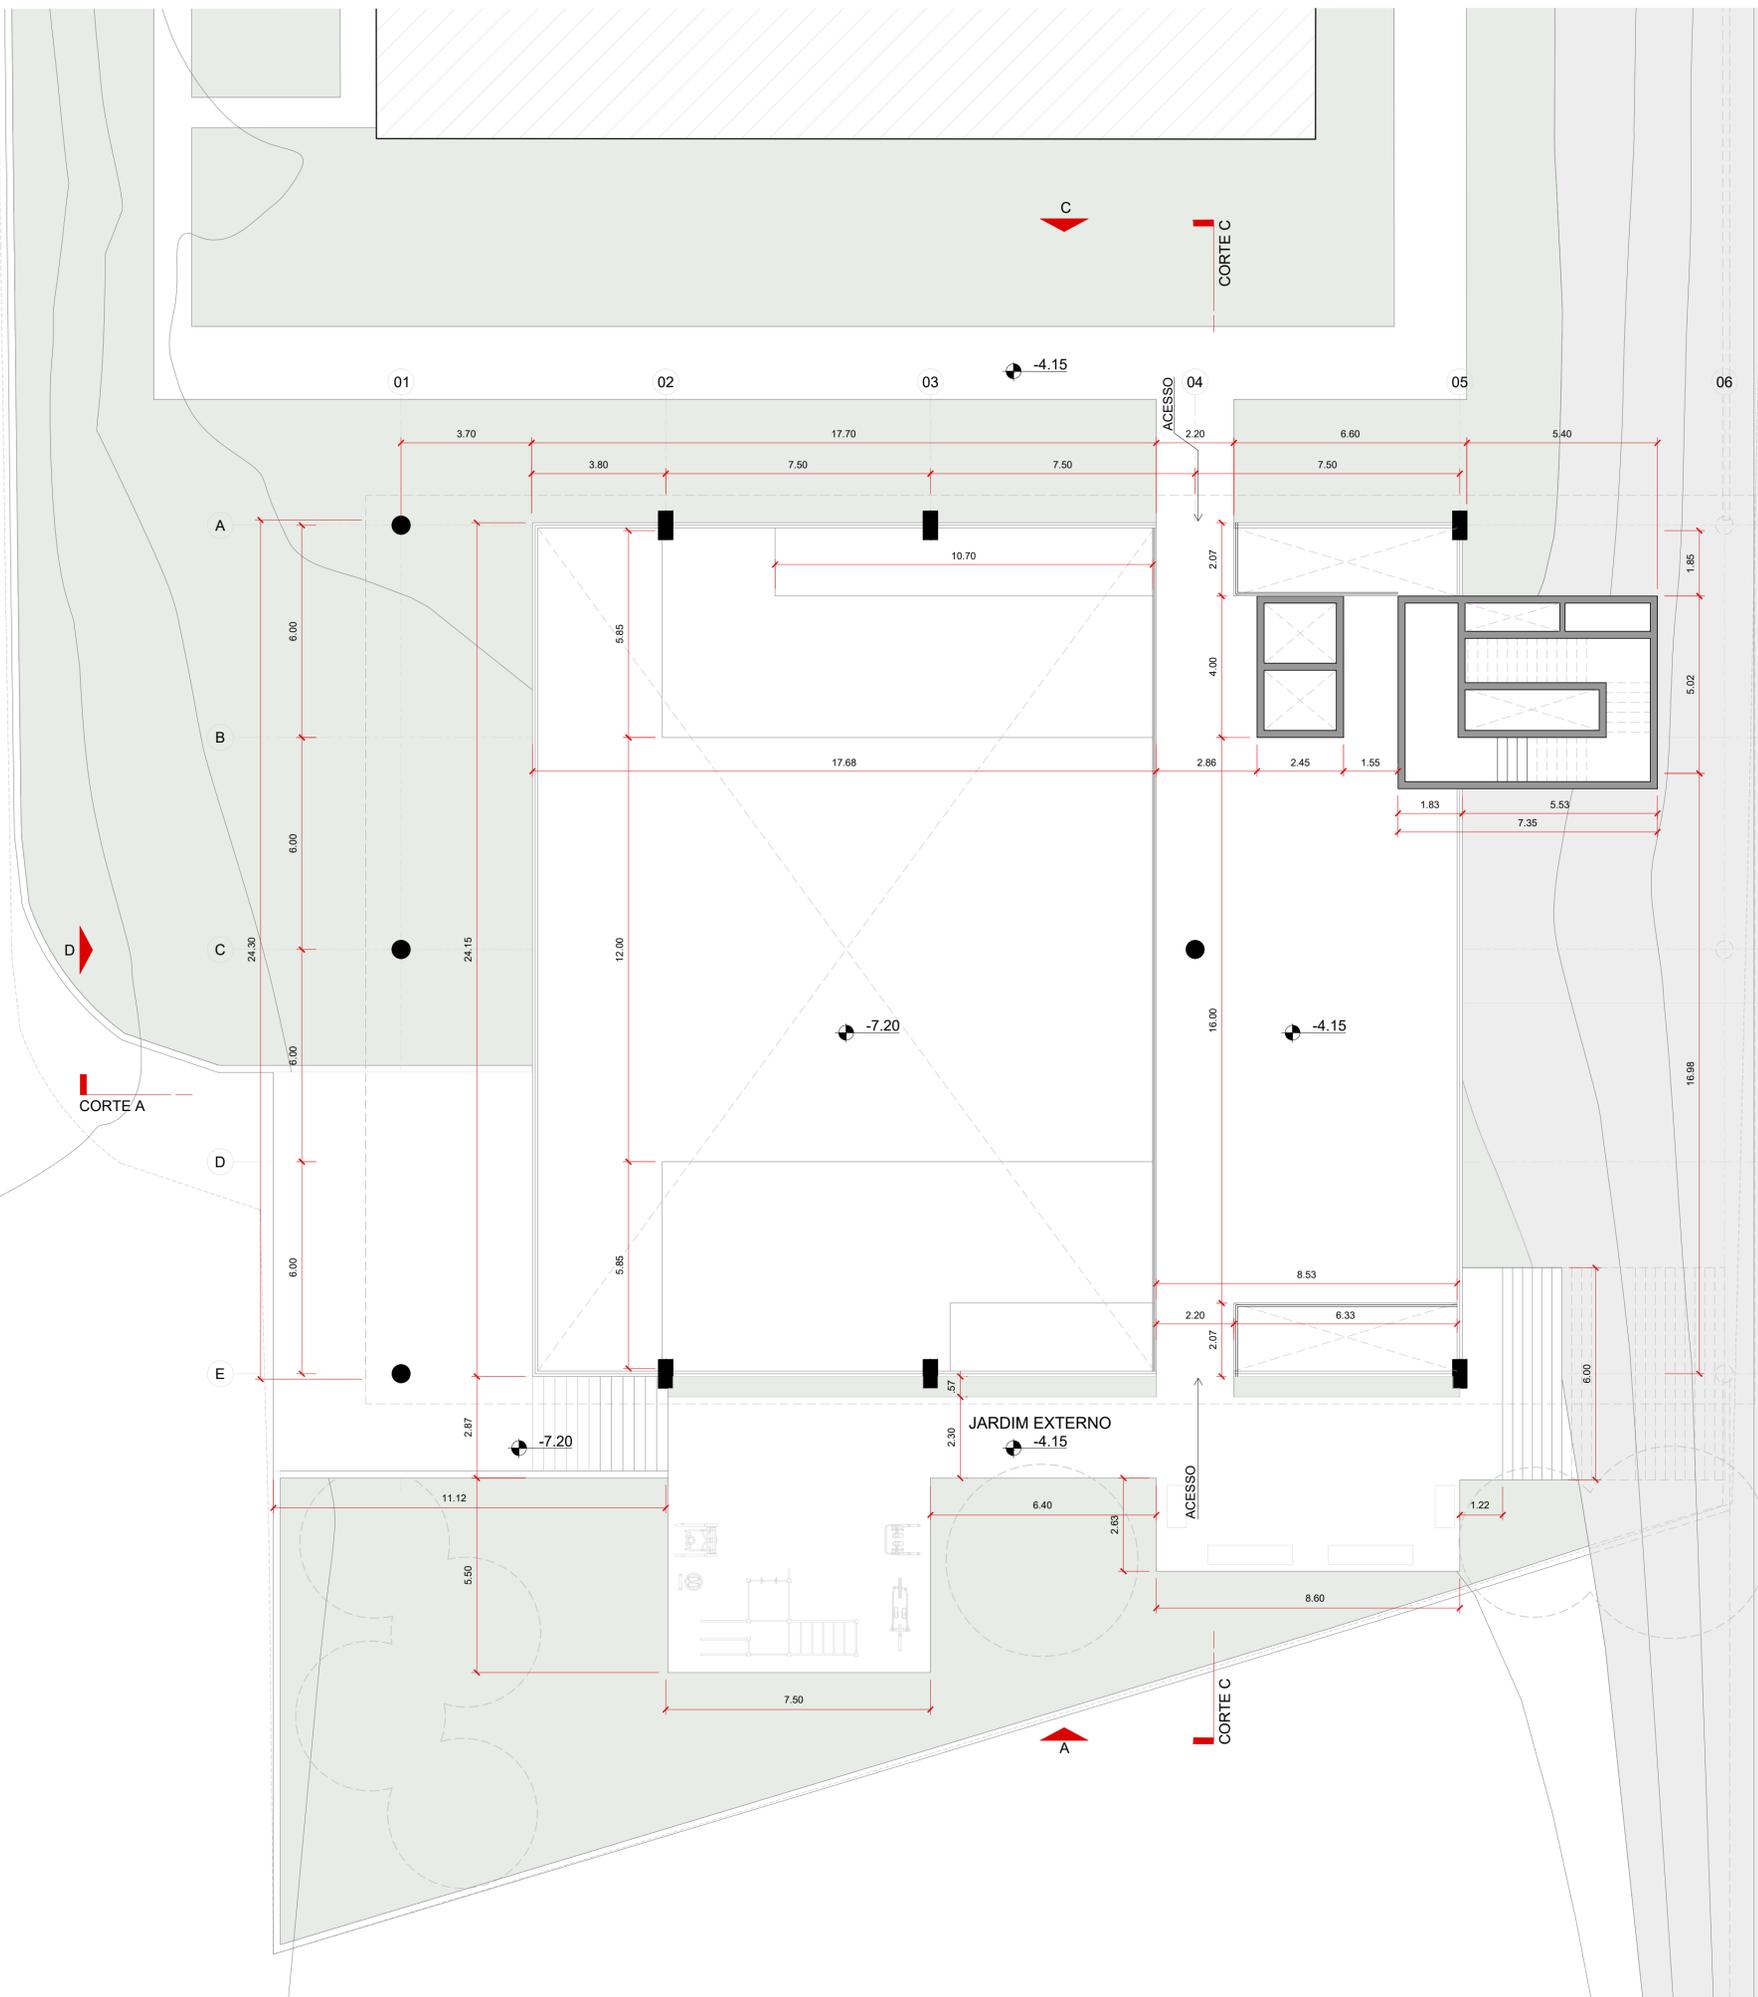

AGÊNCIA SÃO PAULO DE DESENVOLVIMENTO


PROJETO: CLUBE DE LUTAS JK  
ASSUNTO: PROJETO BÁSICO DE ARQUITETURA  
PLANTAS  
ENDEREÇO: R. Inácio Monteiro - Jardim São Paulo, São Paulo - SP

ADESAMPA

FOLHA: 02/12

DATA: JUL 2024

PLANTA TÉRREO  
esc. 1:100

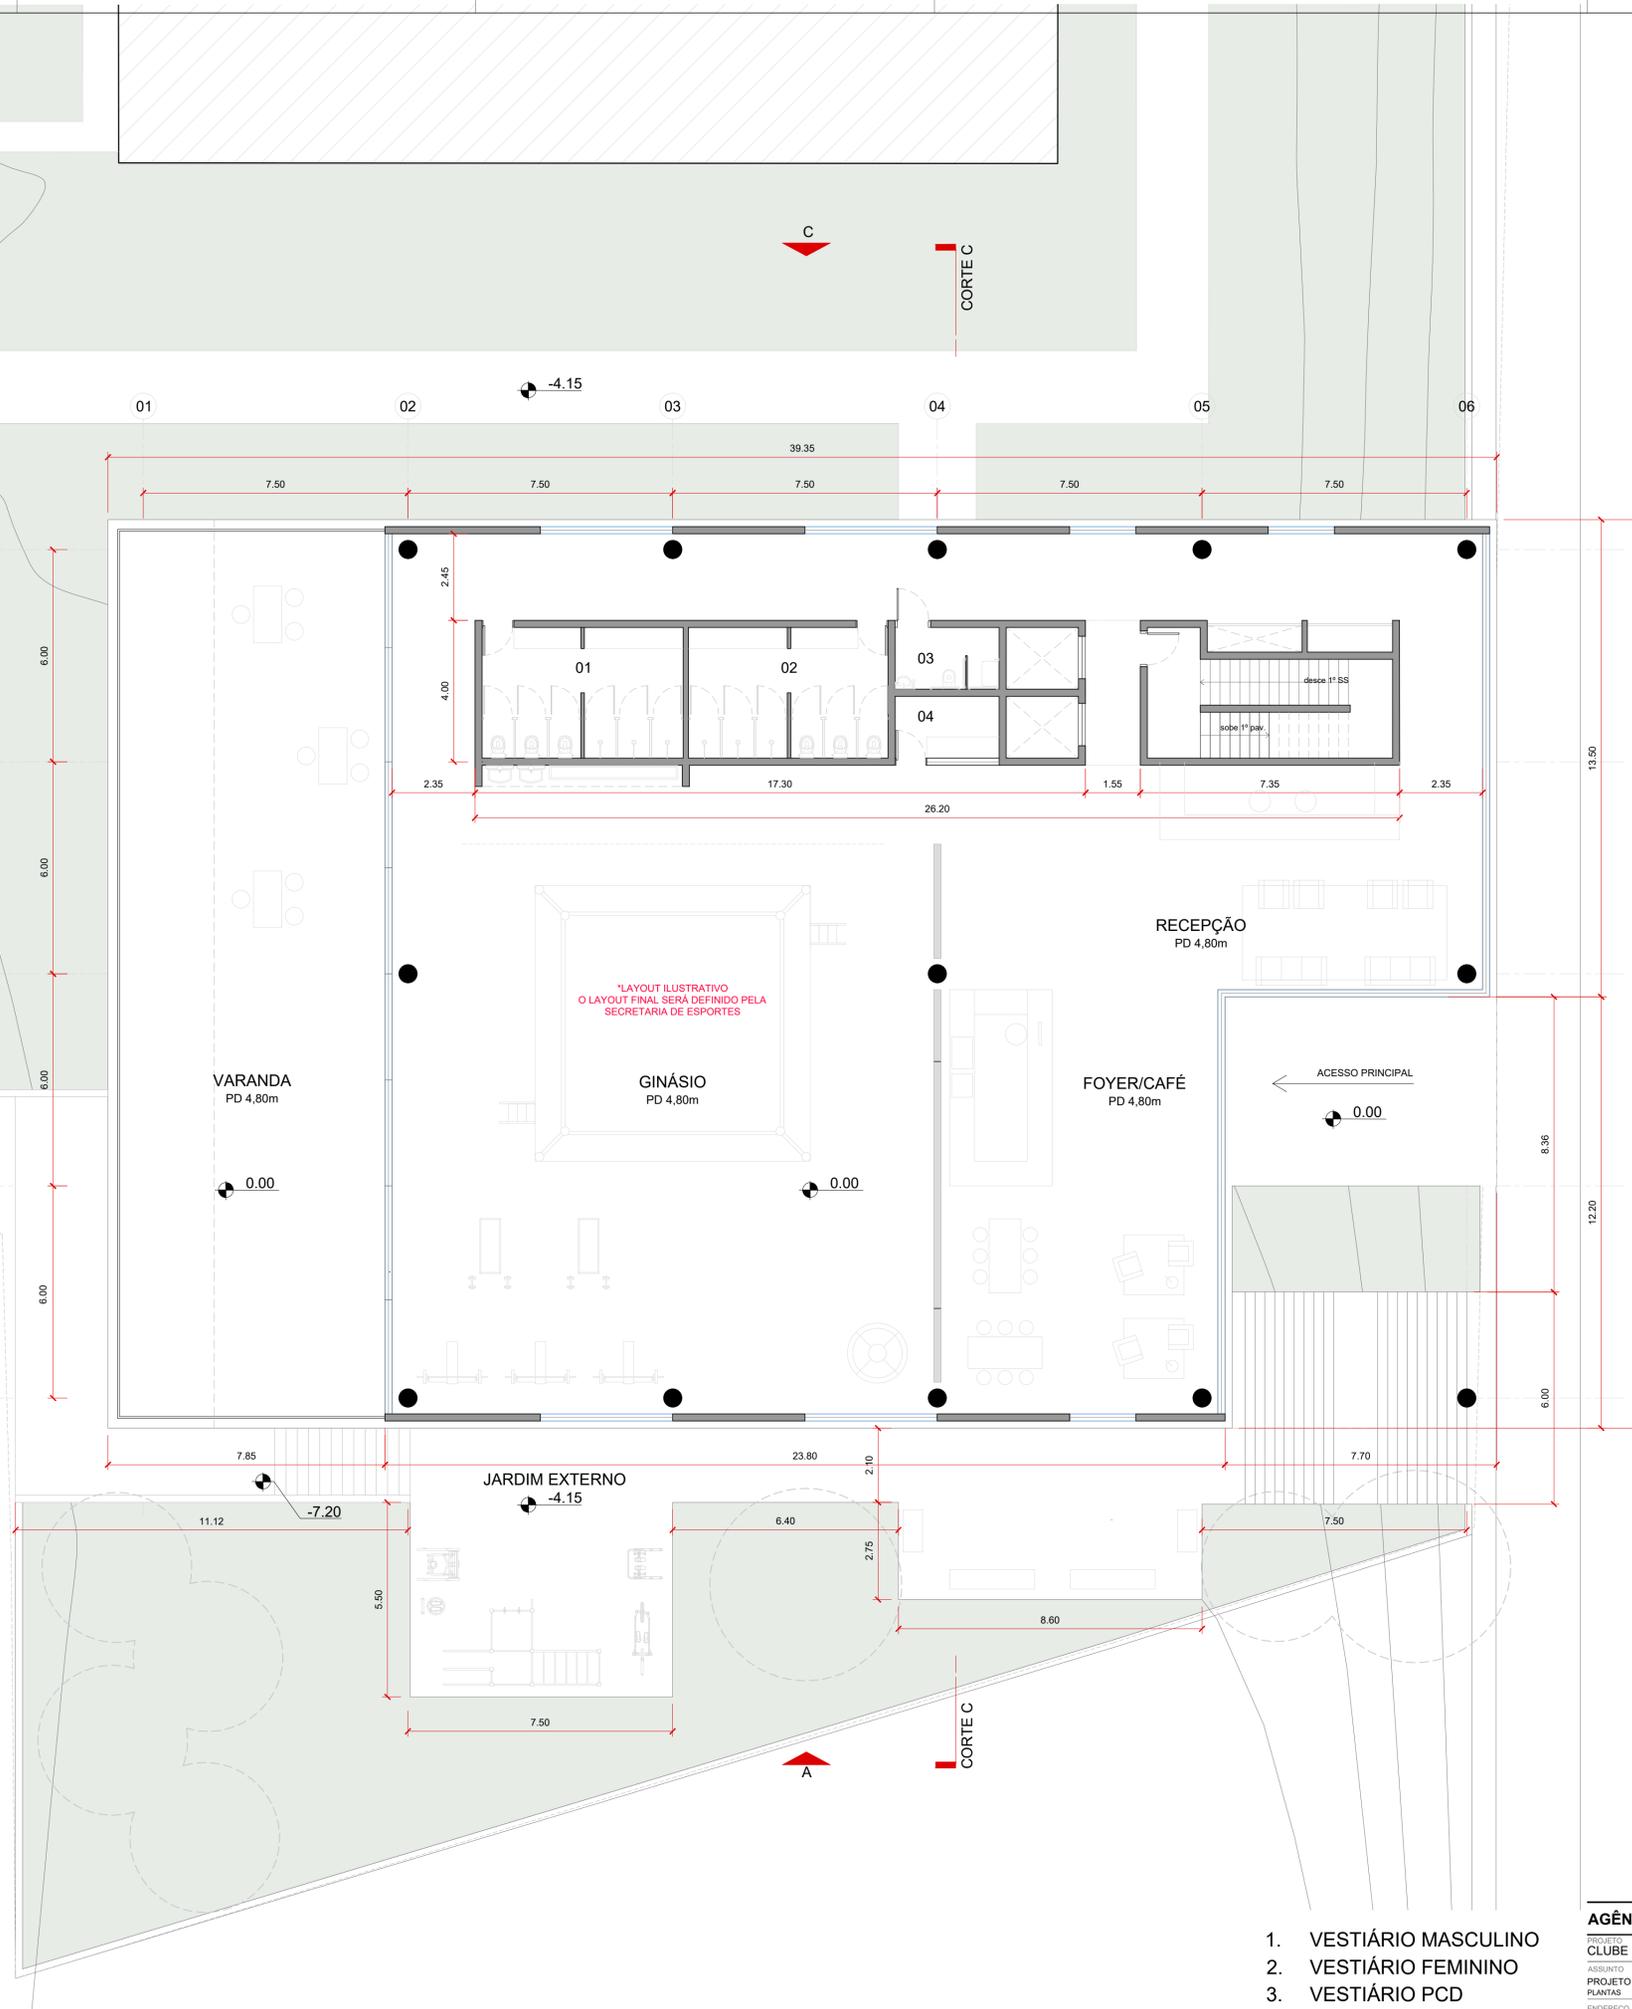

1. VESTIÁRIO MASCULINO
2. VESTIÁRIO FEMININO
3. VESTIÁRIO PCD

AGÊNCIA SÃO PAULO DE DESENVOLVIMENTO

PROJETO: CLUBE DE LUTAS JK  
 AMBIENTE: Foyer / Ginásio  
 ASSUNTO: PROJETO BÁSICO DE ARQUITETURA  
 PLANTAS: ARQUITETOS (AS)  
 ENDEREÇO: R. Inácio Monteiro - Jardim São Paulo, São Paulo - SP


ADESAMPA

FOLHA

03/12

DATA

JUL 2024

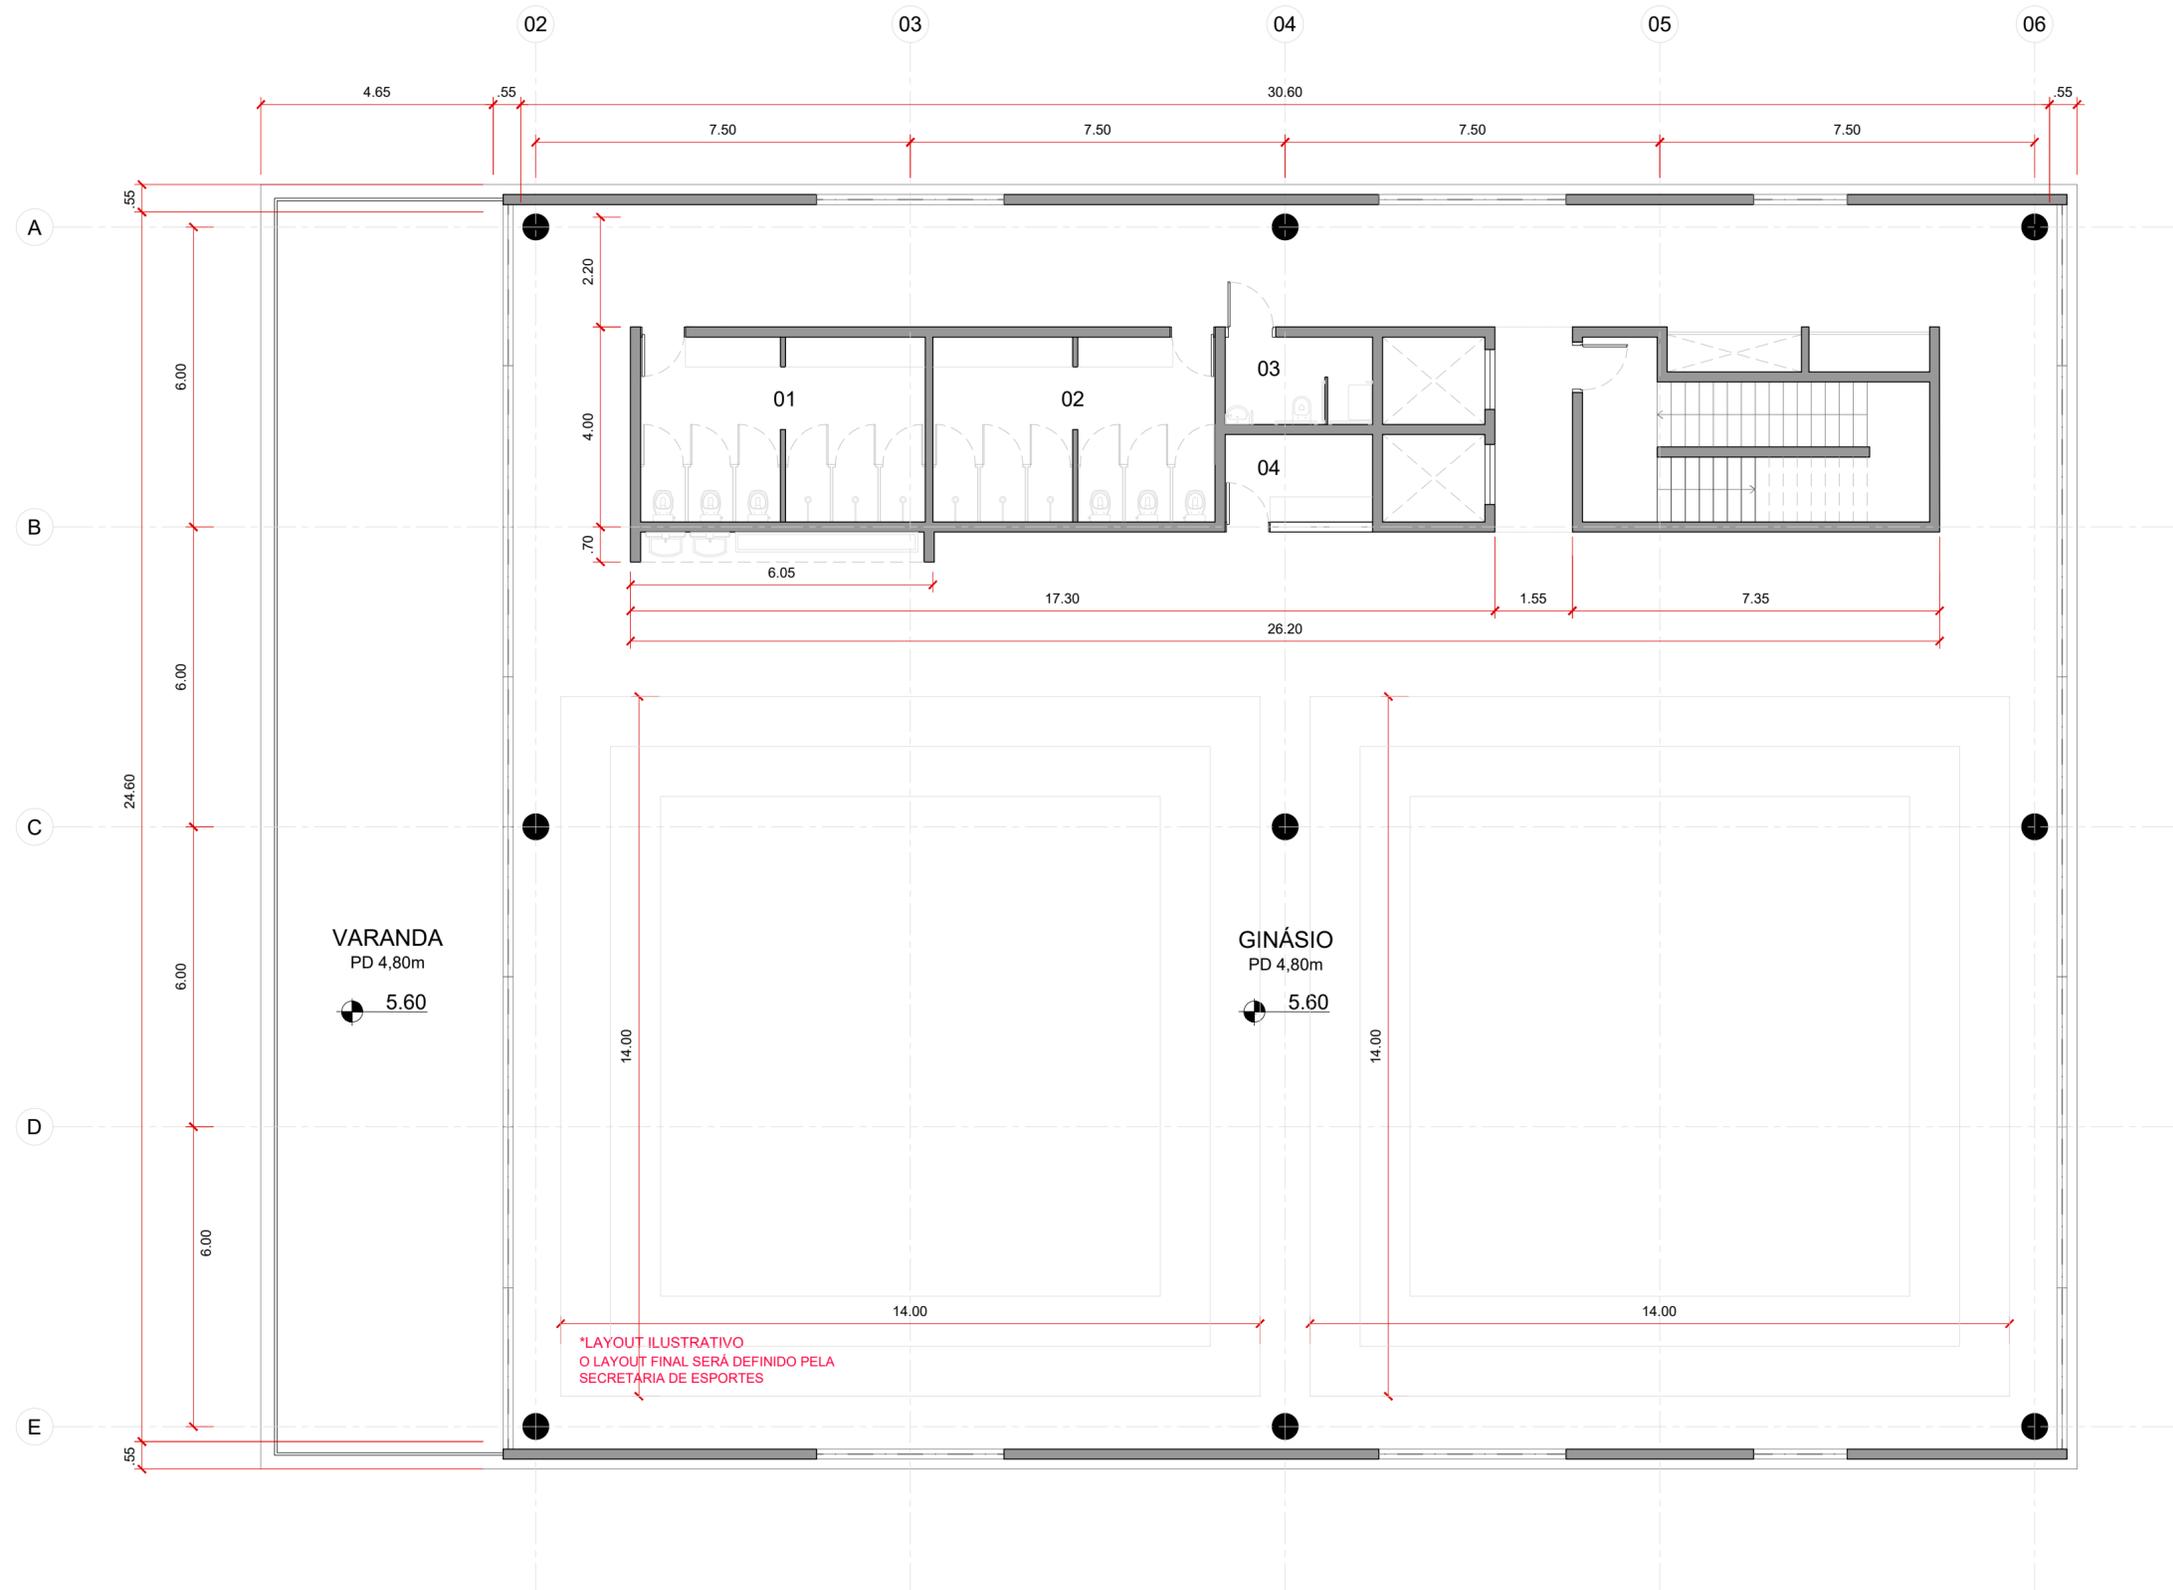

**PLANTA PRIMEIRO PAVIMENTO**  
esc. 1:100

1. VESTIÁRIO MASCULINO
2. VESTIÁRIO FEMININO
3. VESTIÁRIO PCD
4. DEPÓSITO

**AGÊNCIA SÃO PAULO DE DESENVOLVIMENTO**

PROJETO  
CLUBE DE LUTAS JK

ASSUNTO  
PROJETO BÁSICO DE ARQUITETURA  
PLANTAS

ENDEREÇO  
R. Inácio Monteiro - Jardim São Paulo, São Paulo - SP

AMBIENTE


ARQUITETOS (AS)

**ADE SAMPA**  
AGÊNCIA SÃO PAULO DE DESENVOLVIMENTO

FOLHA

**04/12**

DATA  
JUL.2024

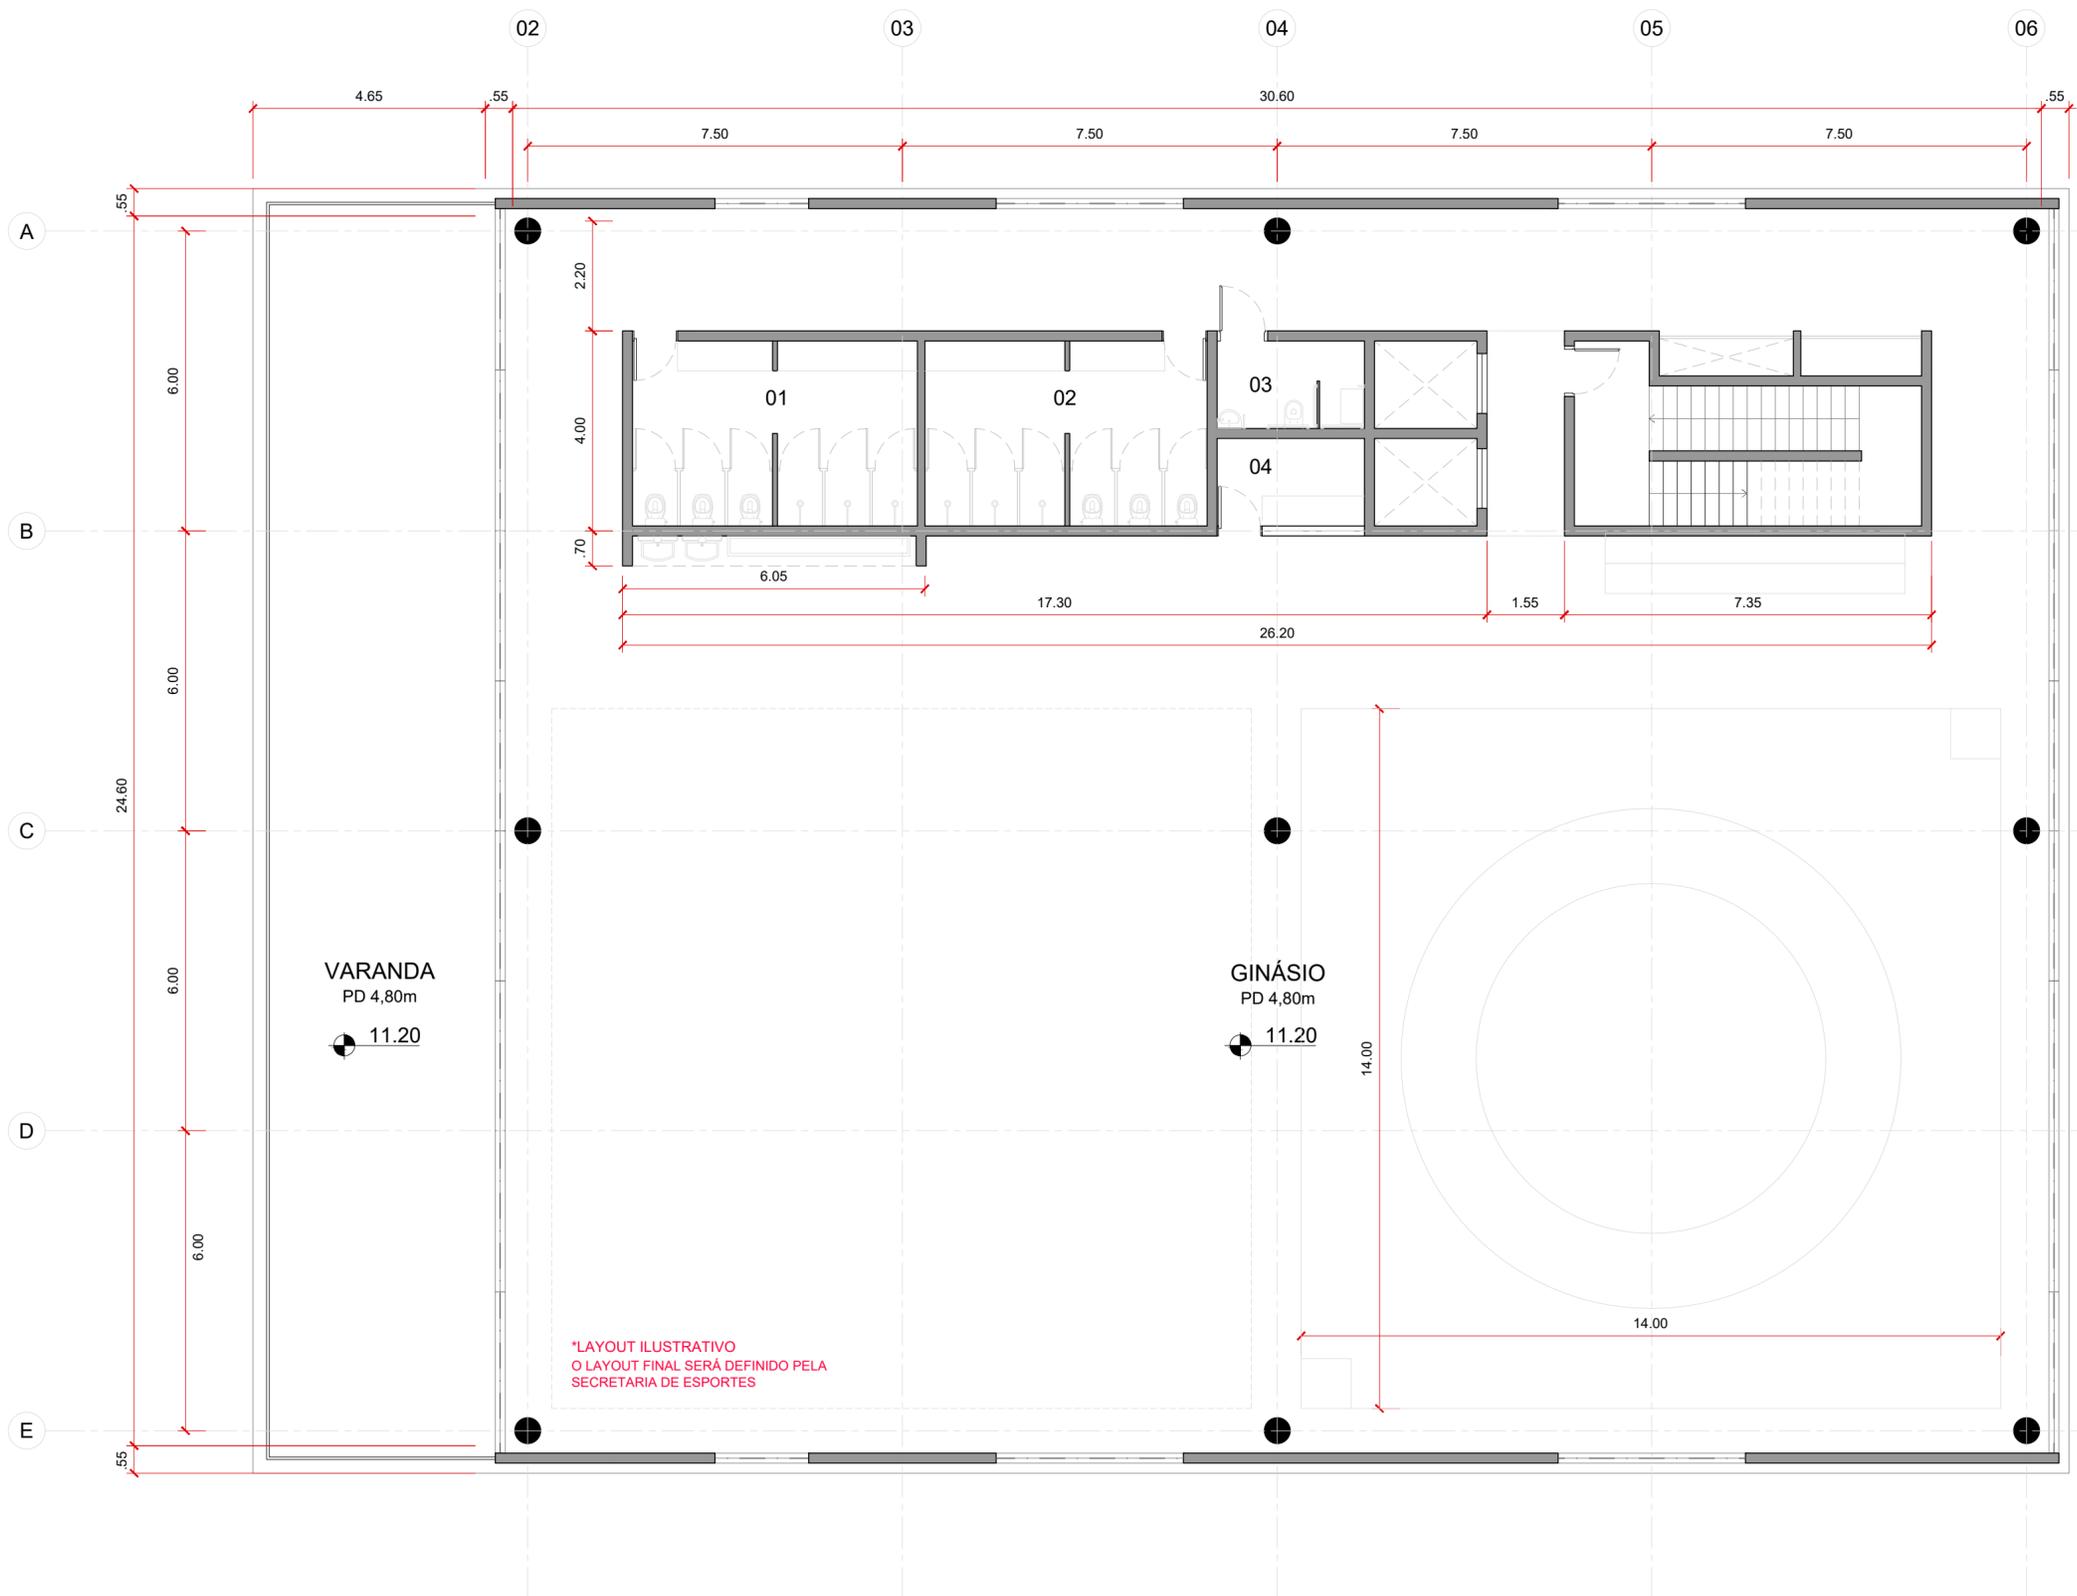

**PLANTA SEGUNDO PAVIMENTO**  
esc. 1:100

1. VESTIÁRIO MASCULINO
2. VESTIÁRIO FEMININO
3. VESTIÁRIO PCD
4. DEPÓSITO

**AGÊNCIA SÃO PAULO DE DESENVOLVIMENTO**

PROJETO  
CLUBE DE LUTAS JK

ASSUNTO  
PROJETO BÁSICO DE ARQUITETURA  
PLANTAS

ENDEREÇO  
R. Inácio Monteiro - Jardim São Paulo, São Paulo - SP

AMBIENTE


ARQUITETOS (AS)



PLANTA TÉRREO  
esc. 1:100

Formato A1: 841 mm x 594 mm

RUA QUARENTA E SETE

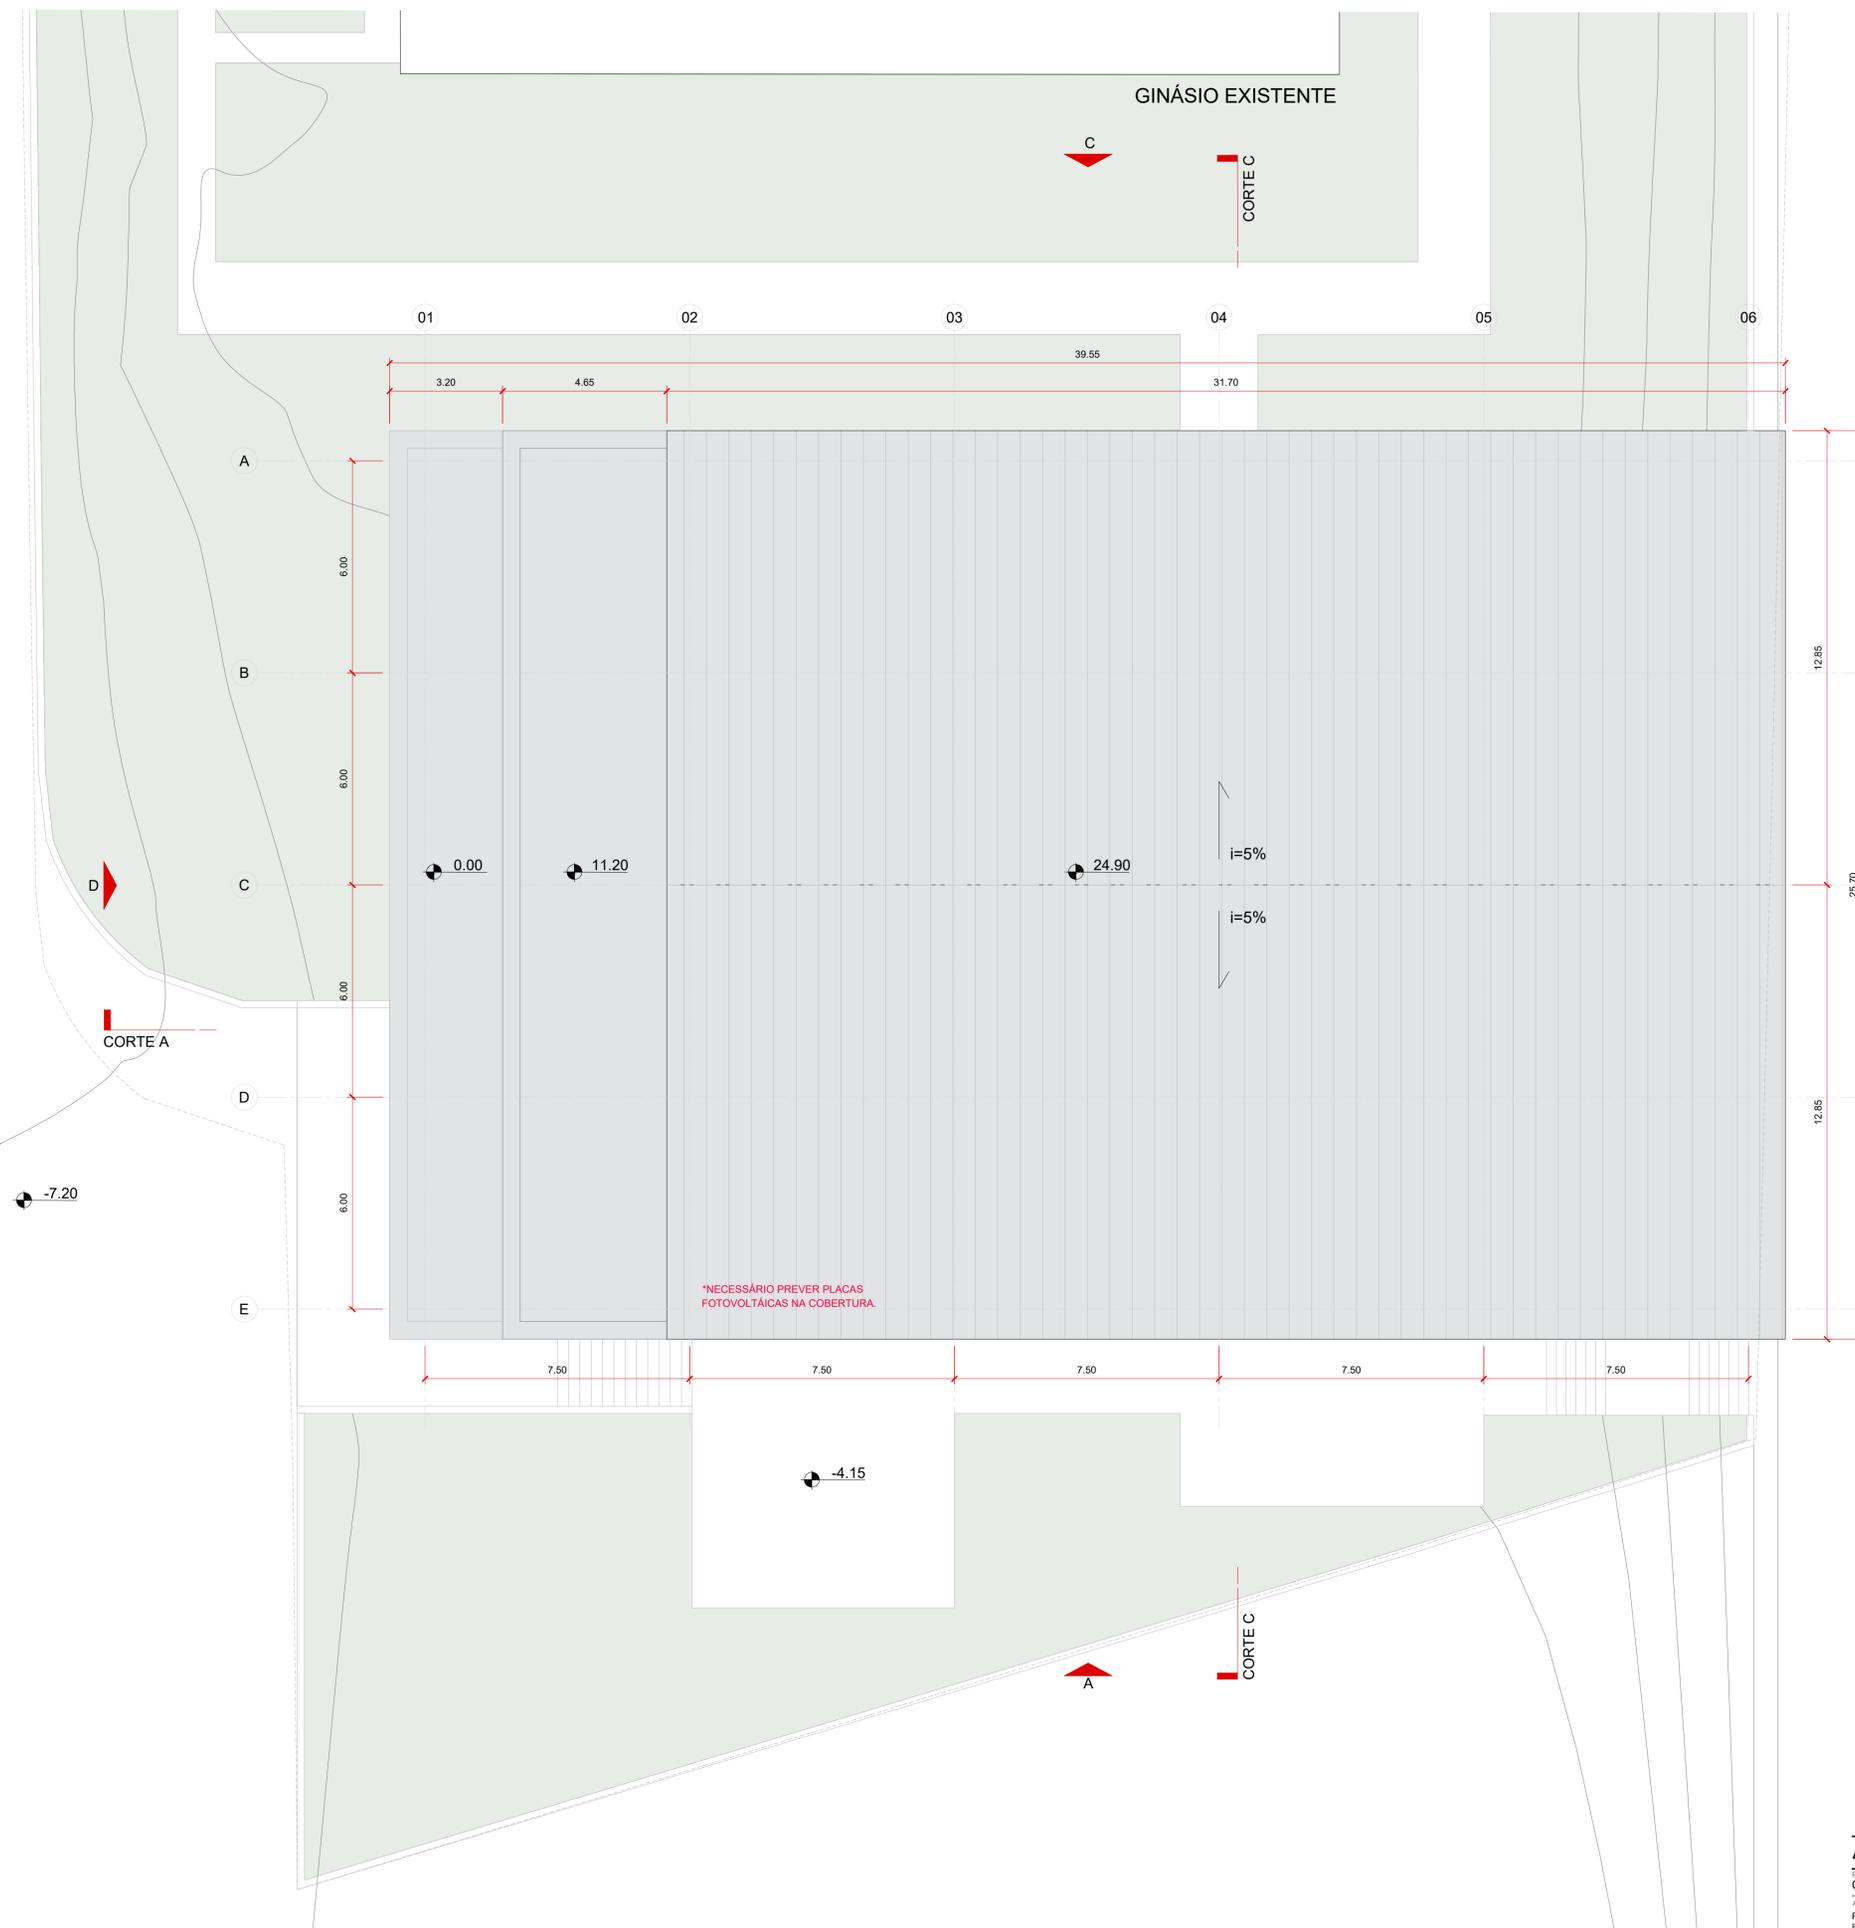

\*NECESSÁRIO PREVER PLACAS  
FOTOVOLTAICAS NA COBERTURA.

AGÊNCIA SÃO PAULO DE DESENVOLVIMENTO

PROJETO: CLUBE DE LUTAS JK

PROJETO BÁSICO DE ARQUITETURA  
PLANTAS

ENDEREÇO: R. Inácio Monteiro - Jardim São Paulo, São Paulo - SP


AMBIENTE: QUADRA ESPORTIVA

ARQUITETOS (AS):


FOLHA

07 / 12

DATA: JUL 2024

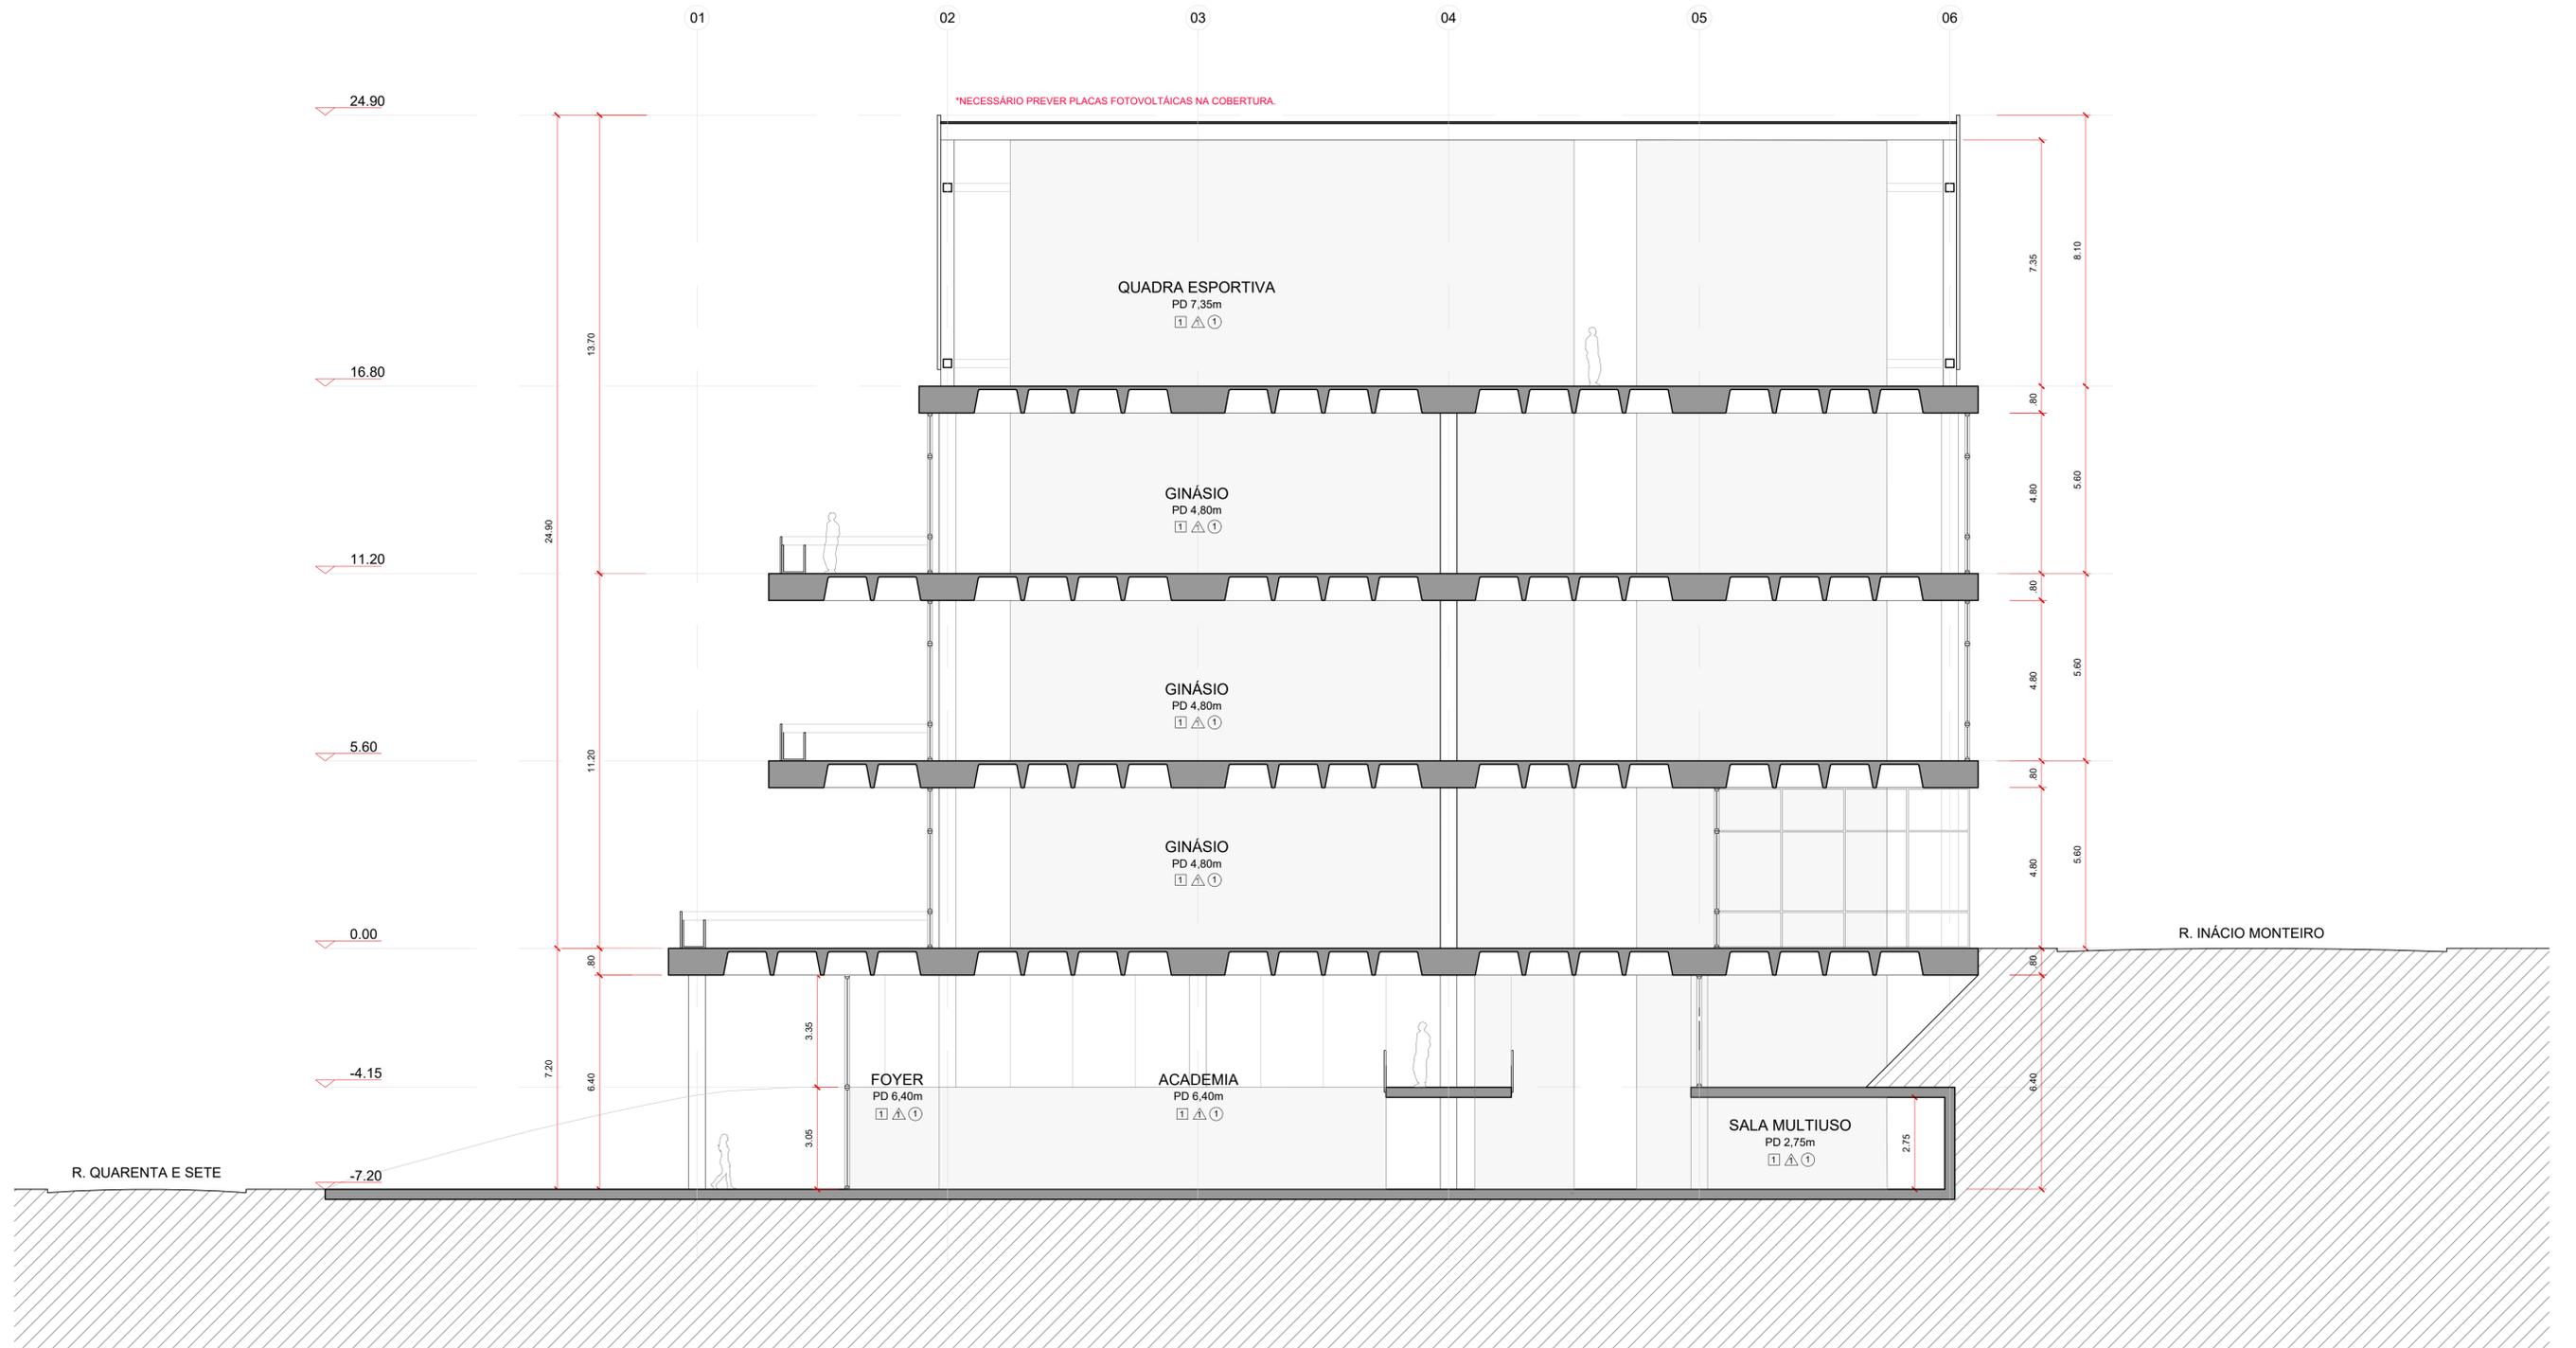

CORTE LONGITUDINAL A  
esc. 1:100

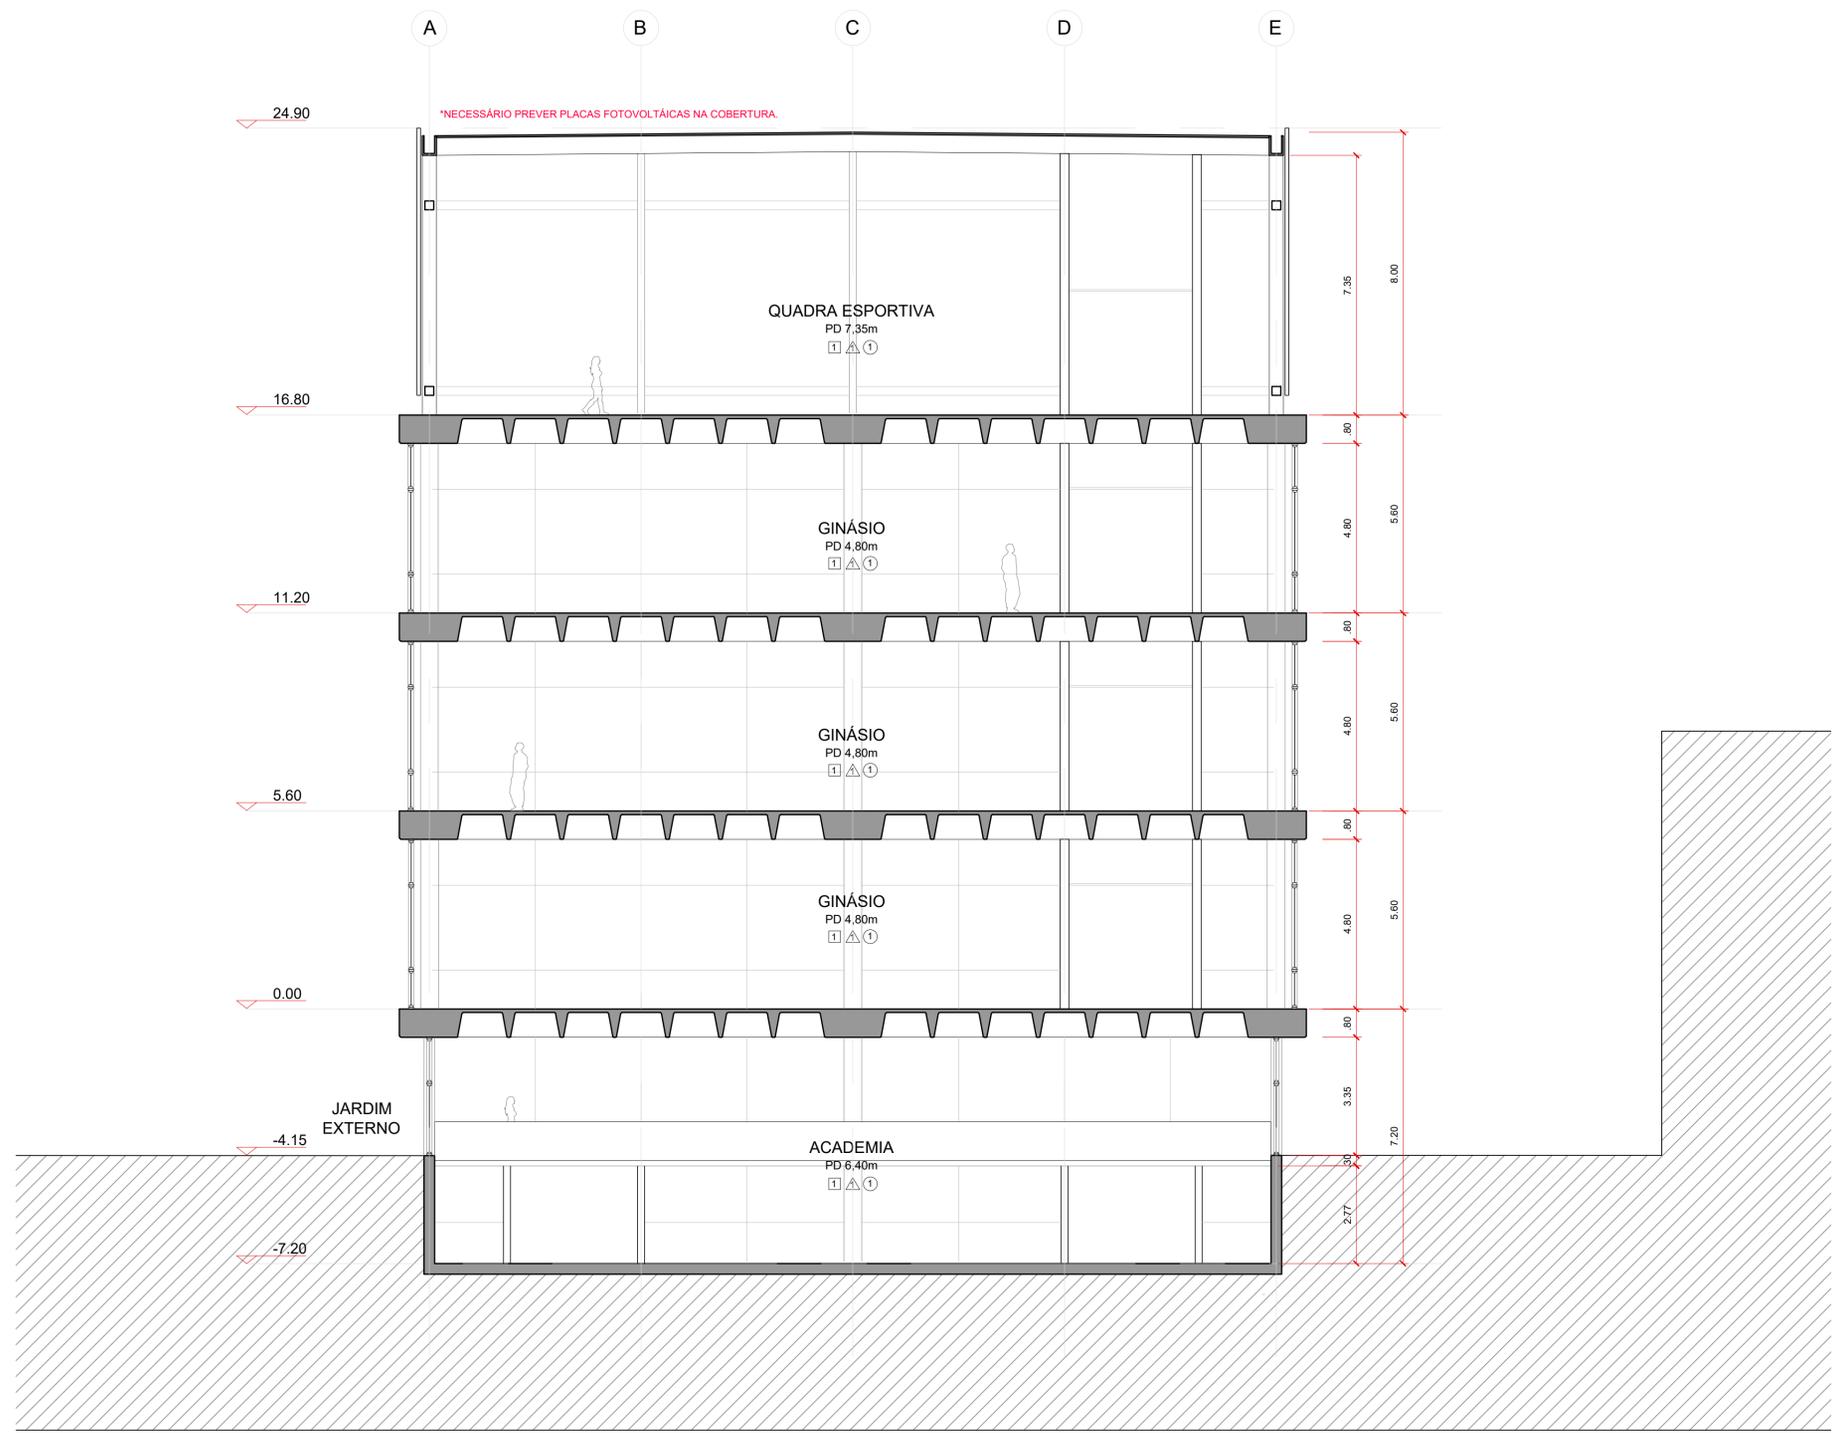


CORTE TRANSVERSAL B  
esc. 1:200




ELEVAÇÃO OESTE  
esc. 1:100



ELEVAÇÃO LESTE  
esc. 1:100

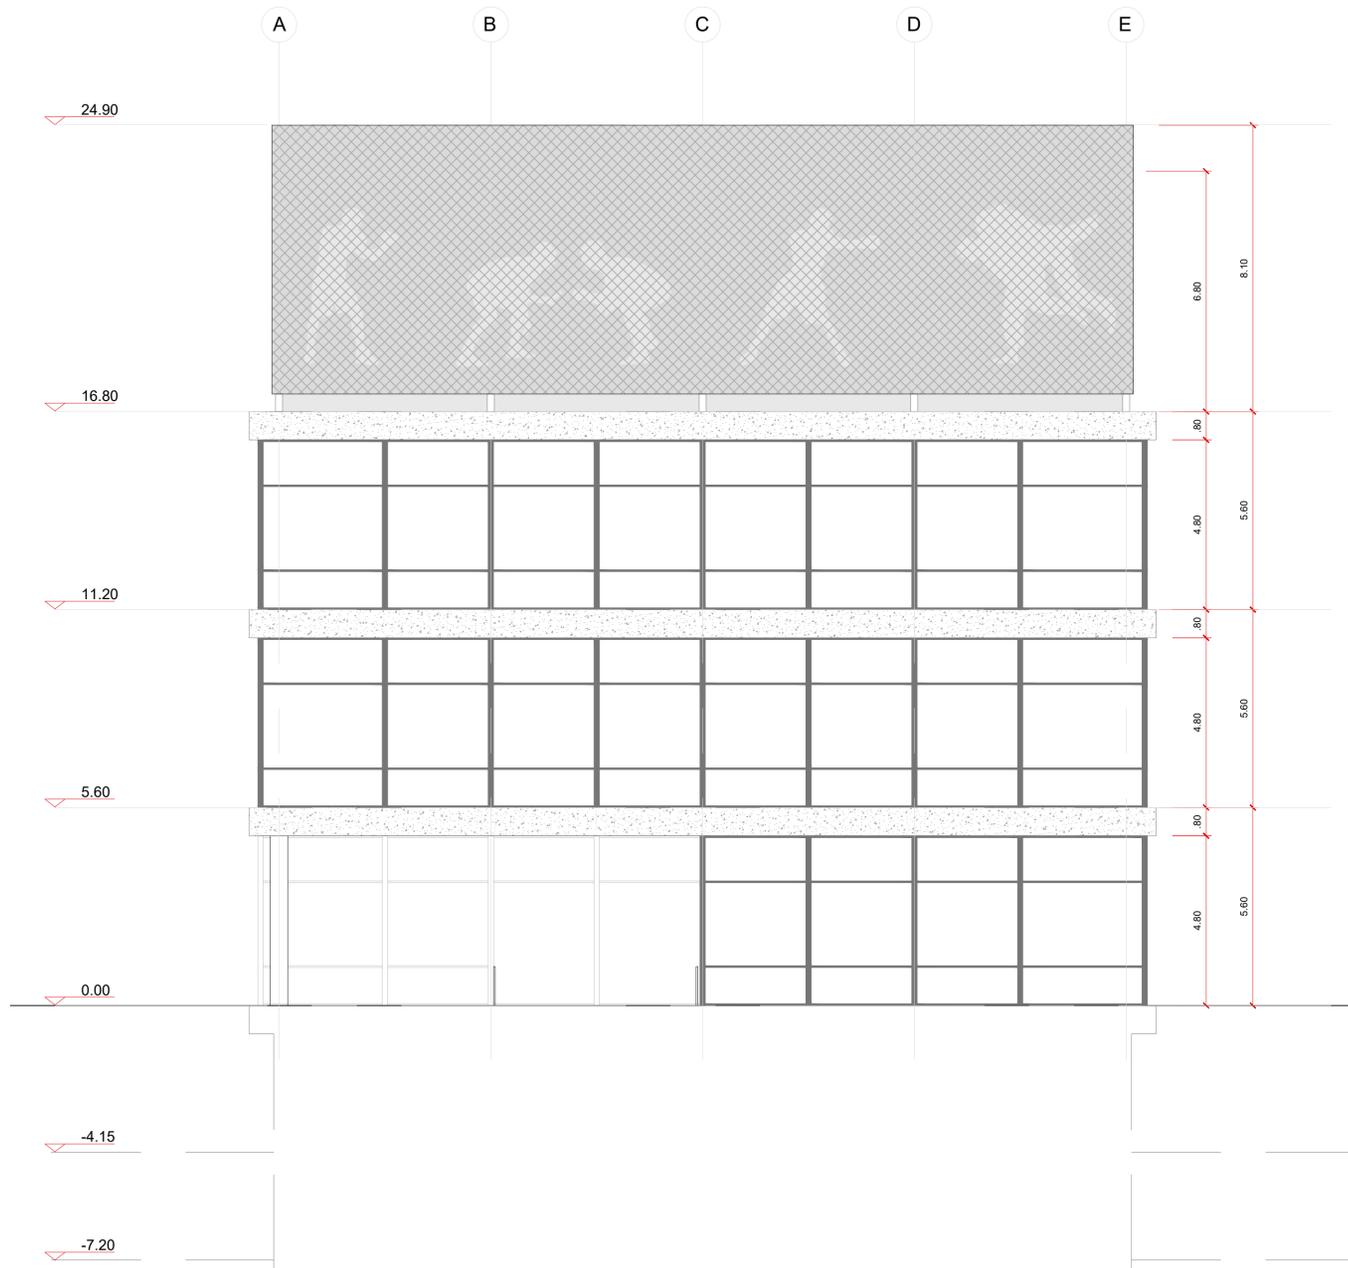

ELEVAÇÃO SUL  
esc. 1:100

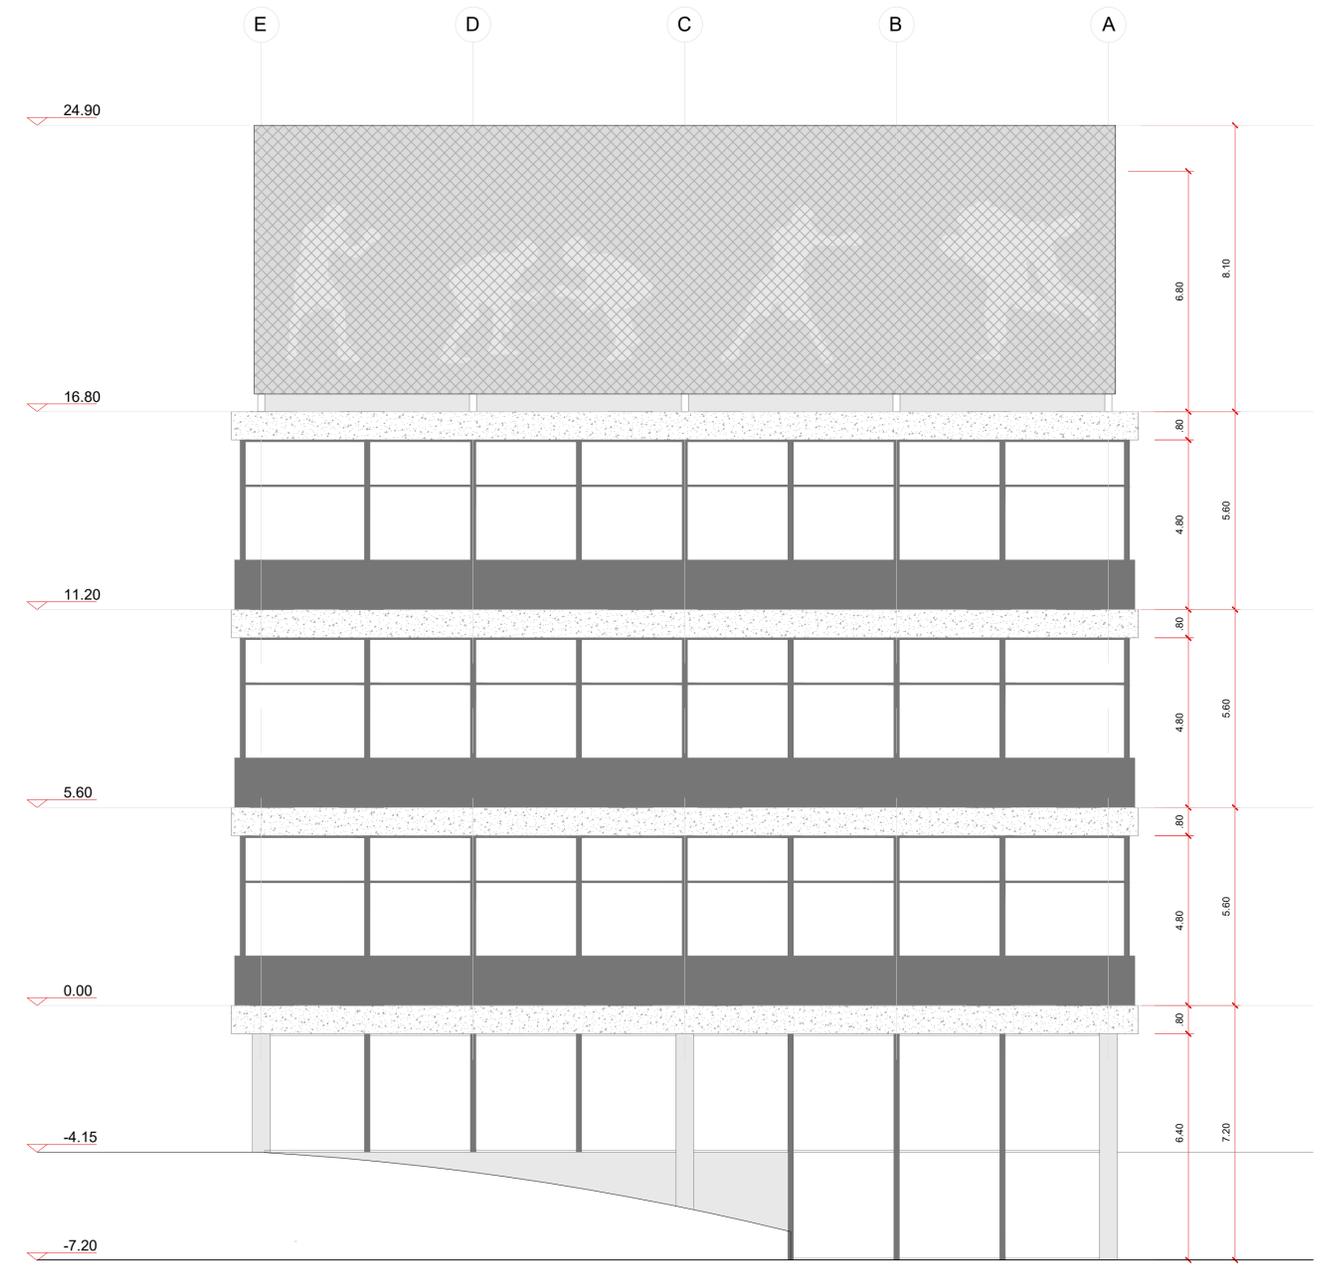

ELEVAÇÃO NORTE  
esc. 1:100