




PLANTA DE FORRO
ESC: 1/150

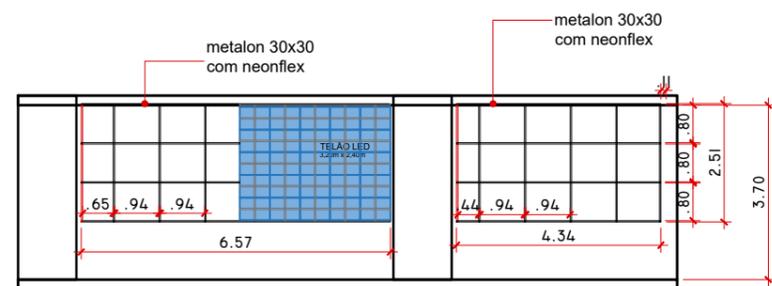

VISTA 1 PAREDE ARENA
ESC: 1/150

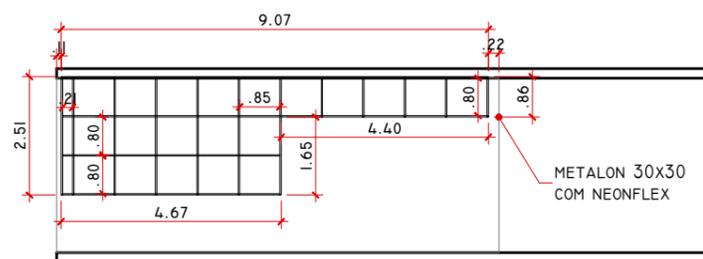

VISTA 2 PAREDE ARENA
ESC: 1/150

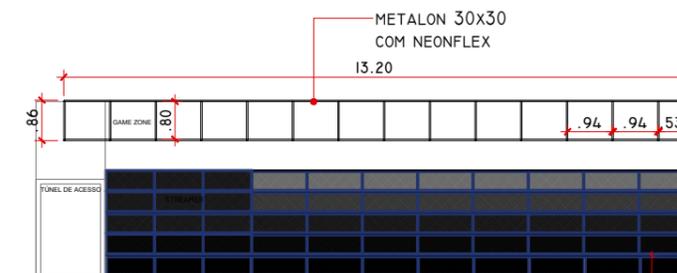

VISTA 3 PAREDE ARENA
ESC: 1/150

AGÊNCIA SÃO PAULO DE DESENVOLVIMENTO



PROJETO
TEIA GAMES

AMBIENTE
TÉRREO

FOLHA


ASSUNTO
PLANTA DE FORRO
PROJETO BÁSICO DE ARQUITETURA

ARQUITETOS (AS)
GERÊNCIA DE PROJETOS E ESPAÇOS
DE TRABALHO (GPET)

02/29

ENDEREÇO
Rua Líbero Badaró, 425 - Centro Histórico de São Paulo, São Paulo-SP, 01009-905.

DATA
MAR.2024

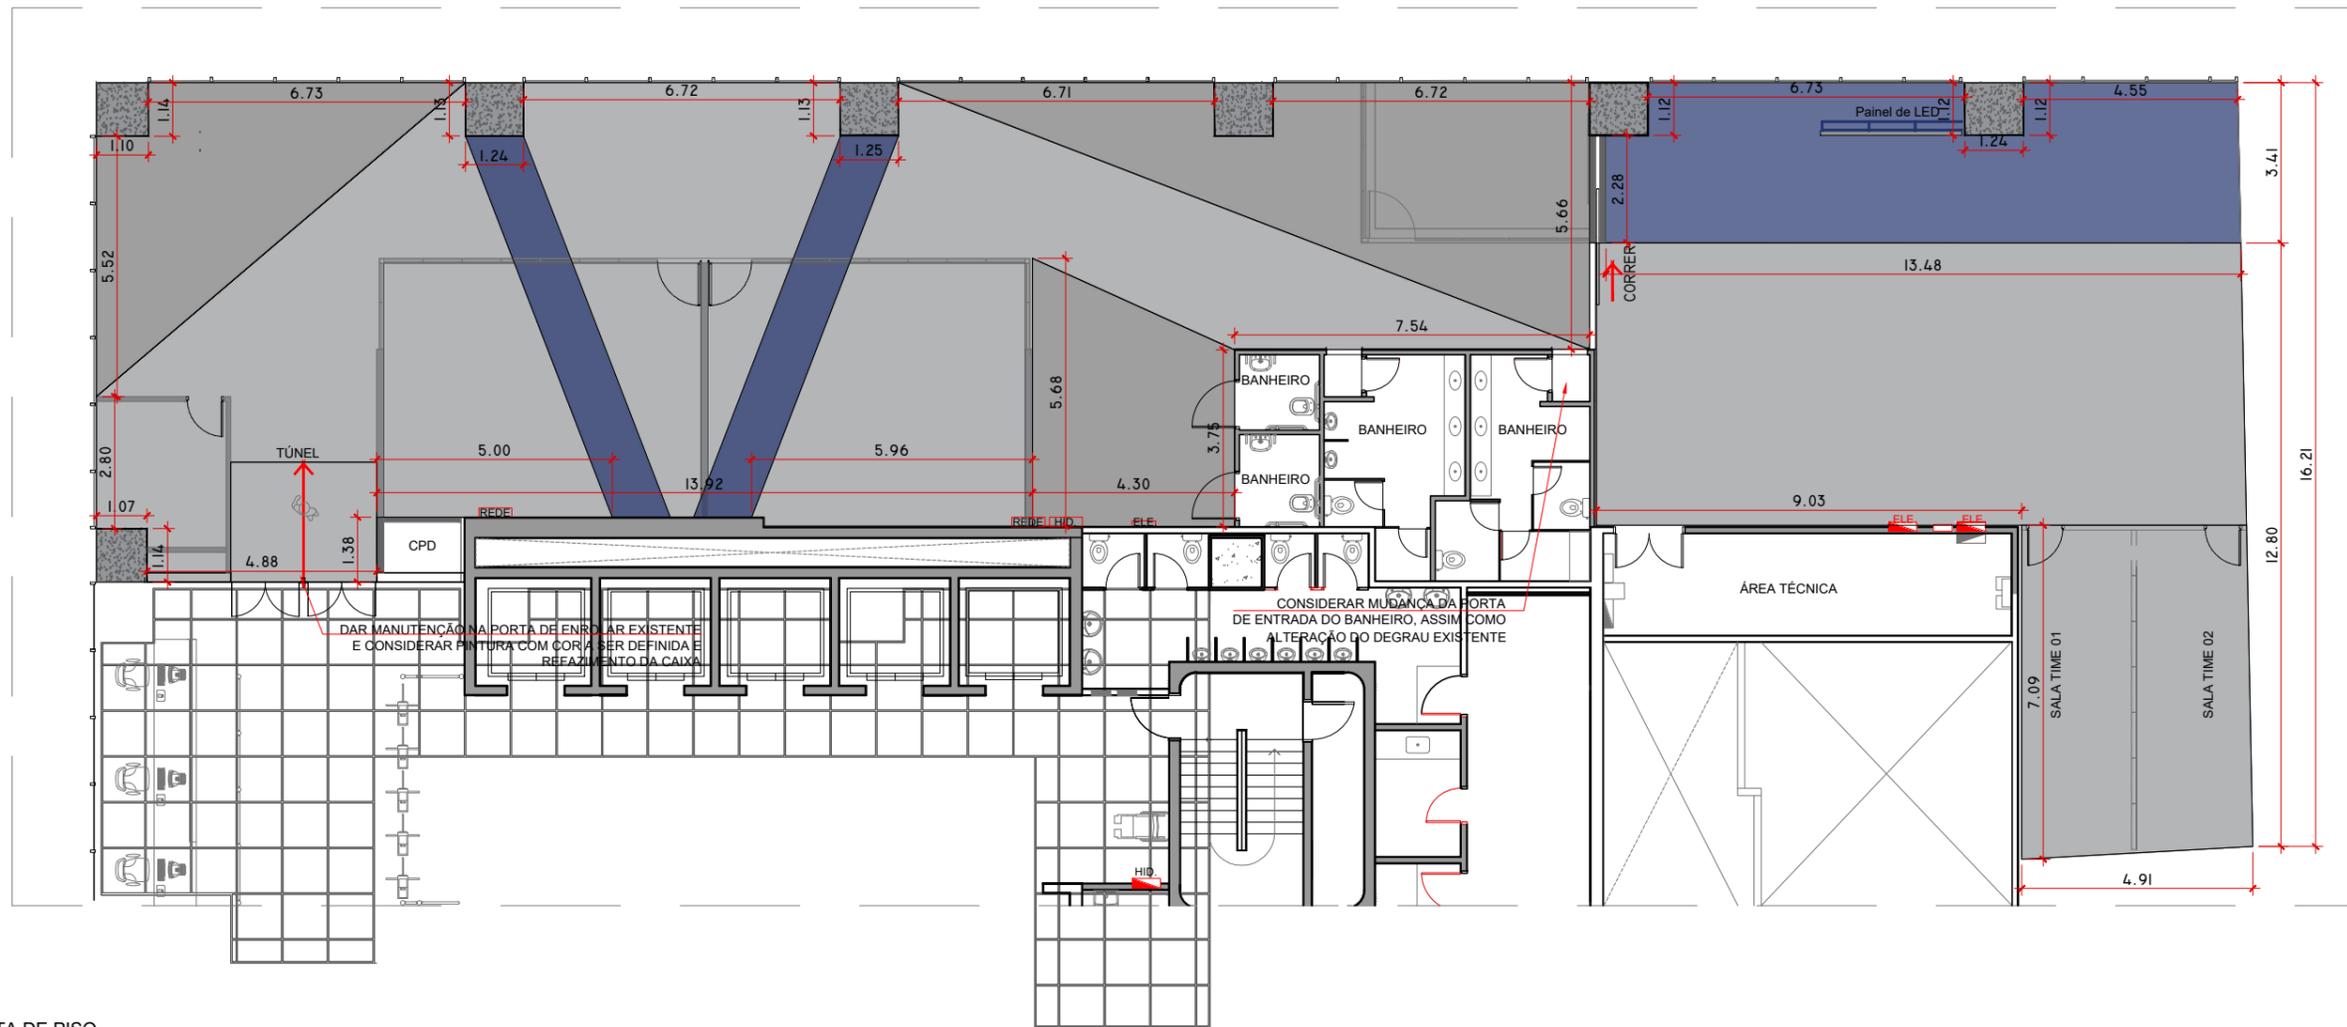

PLANTA DE PISO
ESC: 1/150

- DECORFLEX AMADEIRADO
(EM APROVAÇÃO)
- DECORFLEX AZUL
(EM APROVAÇÃO)
- DECORFLEX CINZA
(EM APROVAÇÃO)

AGÊNCIA SÃO PAULO DE DESENVOLVIMENTO



PROJETO
TEIA GAMES

AMBIENTE
TÉRREO

FOLHA

ASSUNTO
PLANTA DE PISO
PROJETO BÁSICO DE ARQUITETURA

ARQUITETOS (AS)
GERÊNCIA DE PROJETOS E ESPAÇOS
DE TRABALHO (GPET)


03/29

ENDEREÇO
Rua Líbero Badaró, 425 - Centro Histórico de São Paulo, São Paulo-SP, 01009-905.


DATA
MAR.2024

CABINES STREAMERS

03 CABINES STREAMERS - EM MARCENARIA COM ACABAMENTO EM PINTURA (COR);
 FECHAMENTO EM VIDRO 8MM INCOLOR + FECHAMENTO EM ACRÍLICO RETROILUMINADO RGB.
 *70 metros de fita de led rgb (25 metros p/ cada cabine)

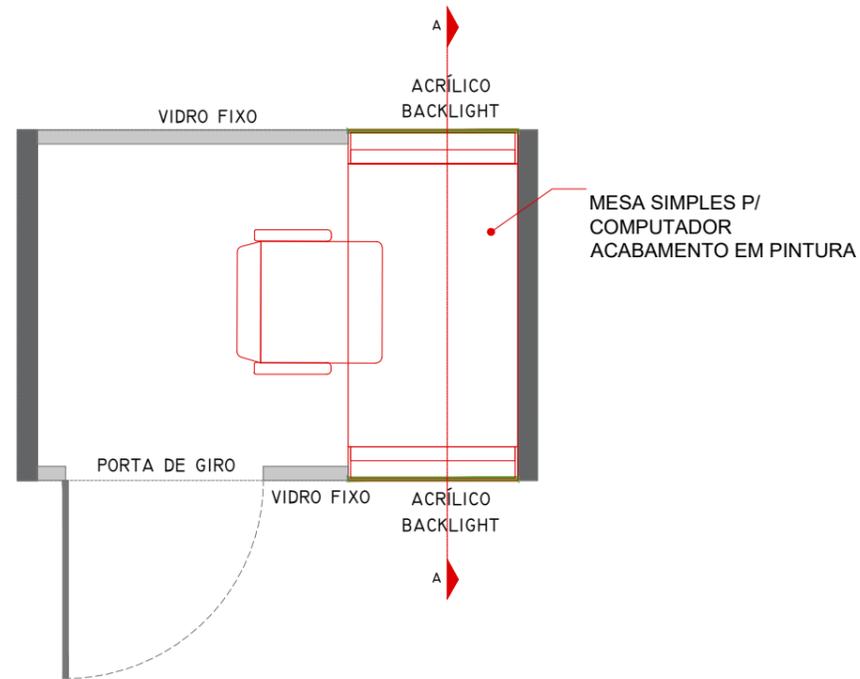


PLANTA BAIXA
 ESC: 1/25

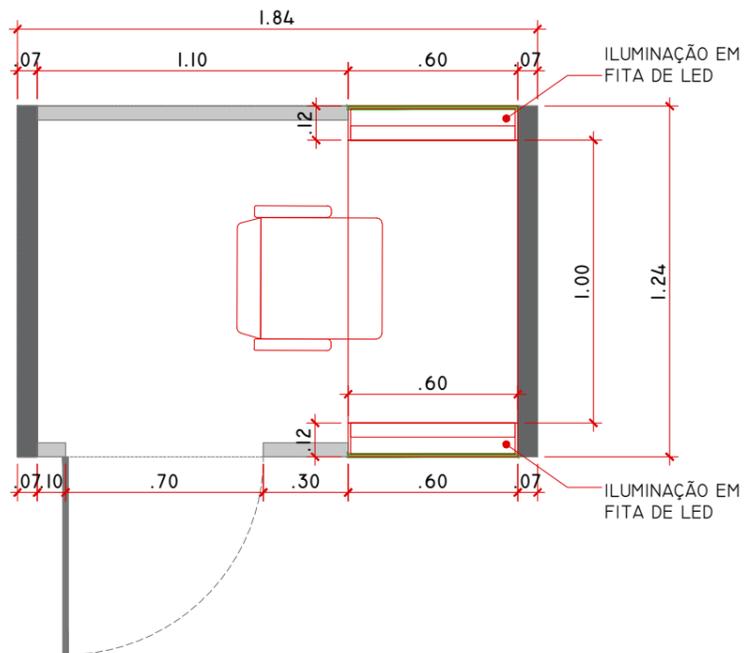


PLANTA COM COTAS
 ESC: 1/25



REFERÊNCIA 3D
 SEM ESCALA

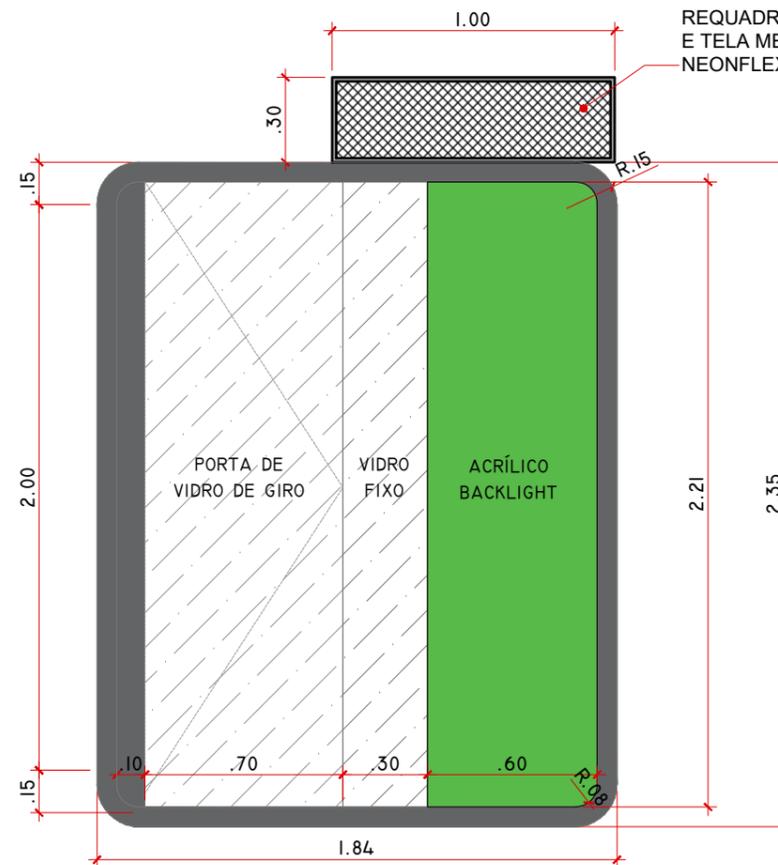

VISTA FRONTAL
 ESC: 1/25

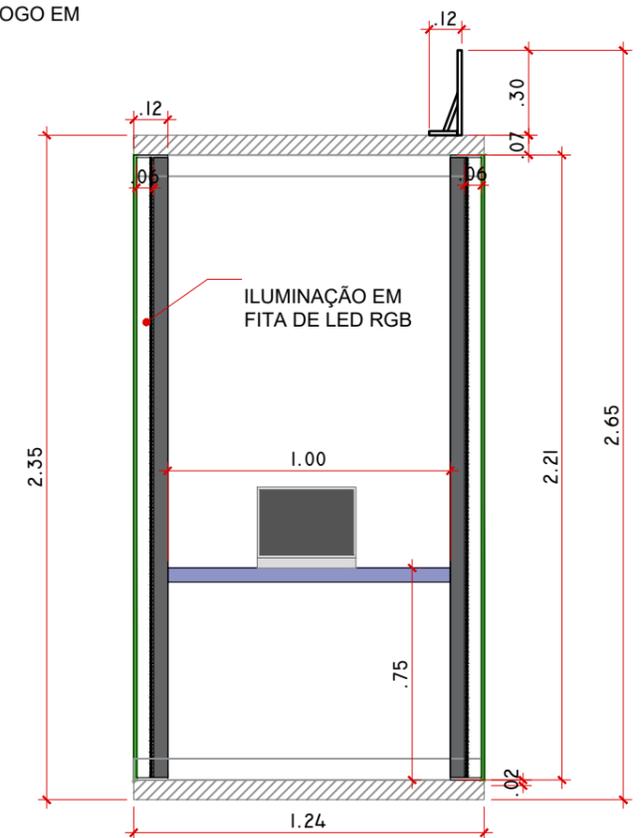

CORTE AA
 ESC: 1/25

AGÊNCIA SÃO PAULO DE DESENVOLVIMENTO

PROJETO
 TEIA GAMES

ASSUNTO
 CABINES STREAMERS
 PROJETO BÁSICO DE ARQUITETURA

ENDEREÇO
 Rua Líbero Badaró, 425 - Centro Histórico de São Paulo, São Paulo-SP, 01009-905.

AMBIENTE
 TÉRREO

ARQUITETOS (AS)
 GERÊNCIA DE PROJETOS E ESPAÇOS
 DE TRABALHO (GPET)

ADE SAMPA
 AGÊNCIA SÃO PAULO DE DESENVOLVIMENTO


FOLHA

04/29

DATA
 MAR.2024


GAME ZONE

01 MESA GAME ZONE EM SERRALHERIA (METALON 40X20) + TELA METÁLICA E TAMPO EM MARCENARIA COM ACABAMENTO EM PINTURA AUTOMOTIVA E CAVA DE NEONFLEX VERDE.
 TESTEIRA EM METALON 20X20 E APLICAÇÃO DE LOGO EM NEONFLEX RGB (4 METROS).

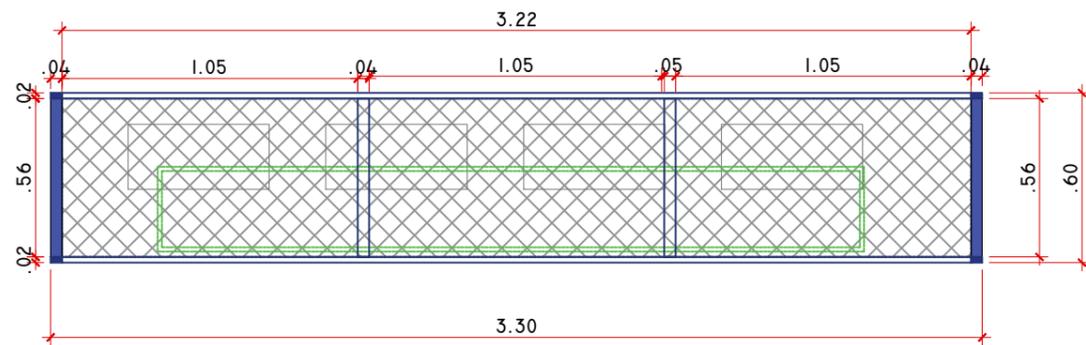


PLANTA BAIXA

ESC: 1/25

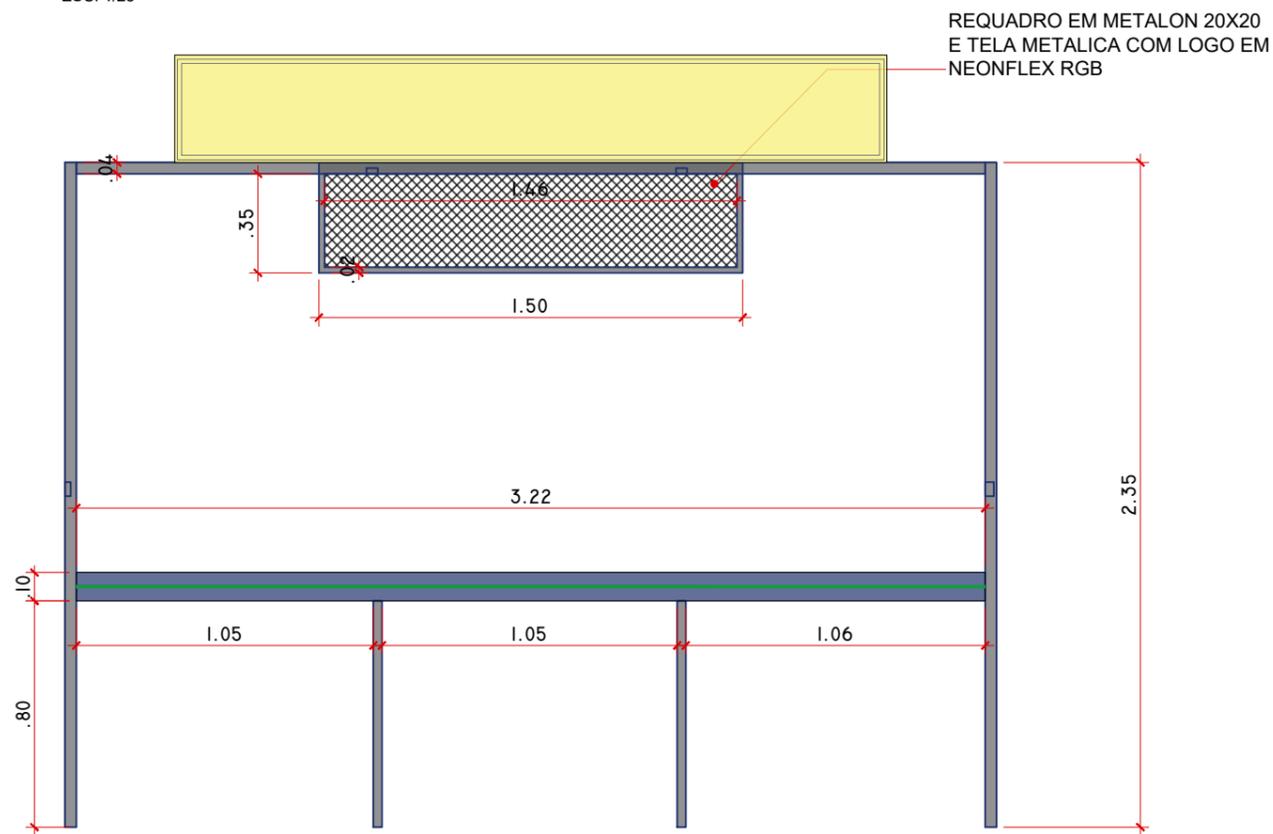


VISTA FRONTAL


ESC: 1/25

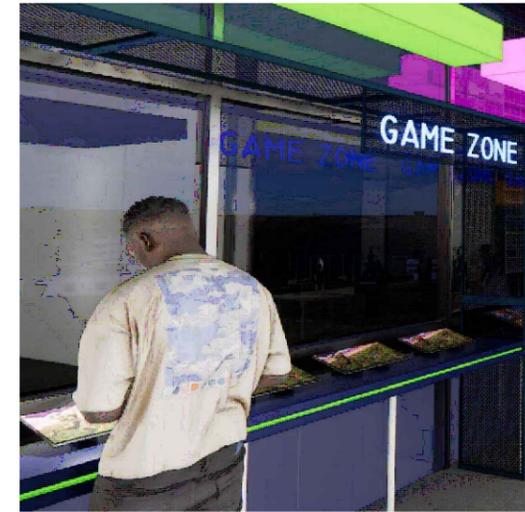

REFERÊNCIA 3D
SEM ESCALA

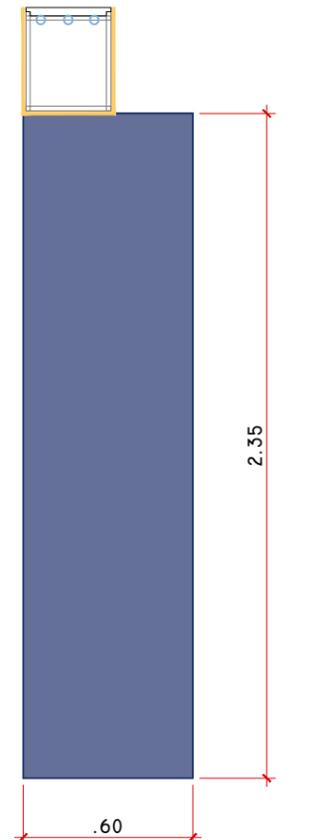

VISTA LATERAL FECHADO
ESC: 1/25

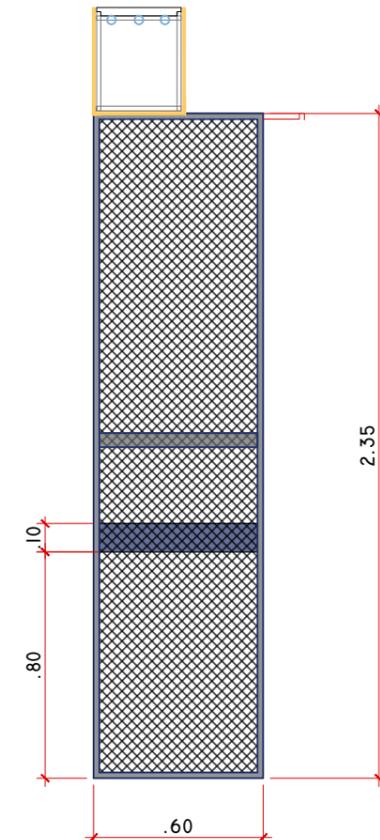

VISTA LATERAL COM TELA
ESC: 1/25

AGÊNCIA SÃO PAULO DE DESENVOLVIMENTO



PROJETO
TEIA GAMES

AMBIENTE
TÉRREO

FOLHA

ASSUNTO
GAME ZONE
PROJETO BÁSICO DE ARQUITETURA

ARQUITETOS (AS)
GERÊNCIA DE PROJETOS E ESPAÇOS
DE TRABALHO (GPET)


05/29

ENDEREÇO
Rua Líbero Badaró, 425 - Centro Histórico de São Paulo, São Paulo-SP, 01009-905.

DATA
MAR.2024

GAME ZONE


01 MESA GAME ZONE EM SERRALHERIA (METALON 40X20) + TELA METÁLICA E TAMPO EM MARCENARIA COM ACABAMENTO EM PINTURA AUTOMOTIVA E CAVA DE NEONFLEX ROSA. TESTEIRA EM METALON 20X20 E APLICAÇÃO DE LOGO EM NEONFLEX RGB (4 METROS)

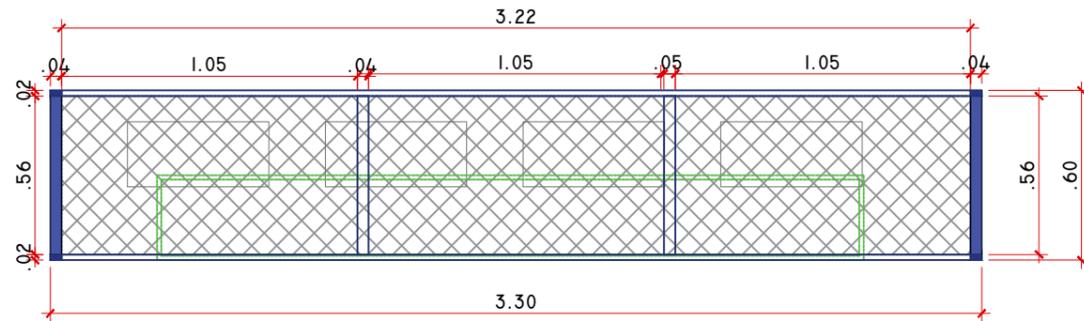

REFERÊNCIA 3D
SEM ESCALA

PLANTA BAIXA


ESC: 1/25

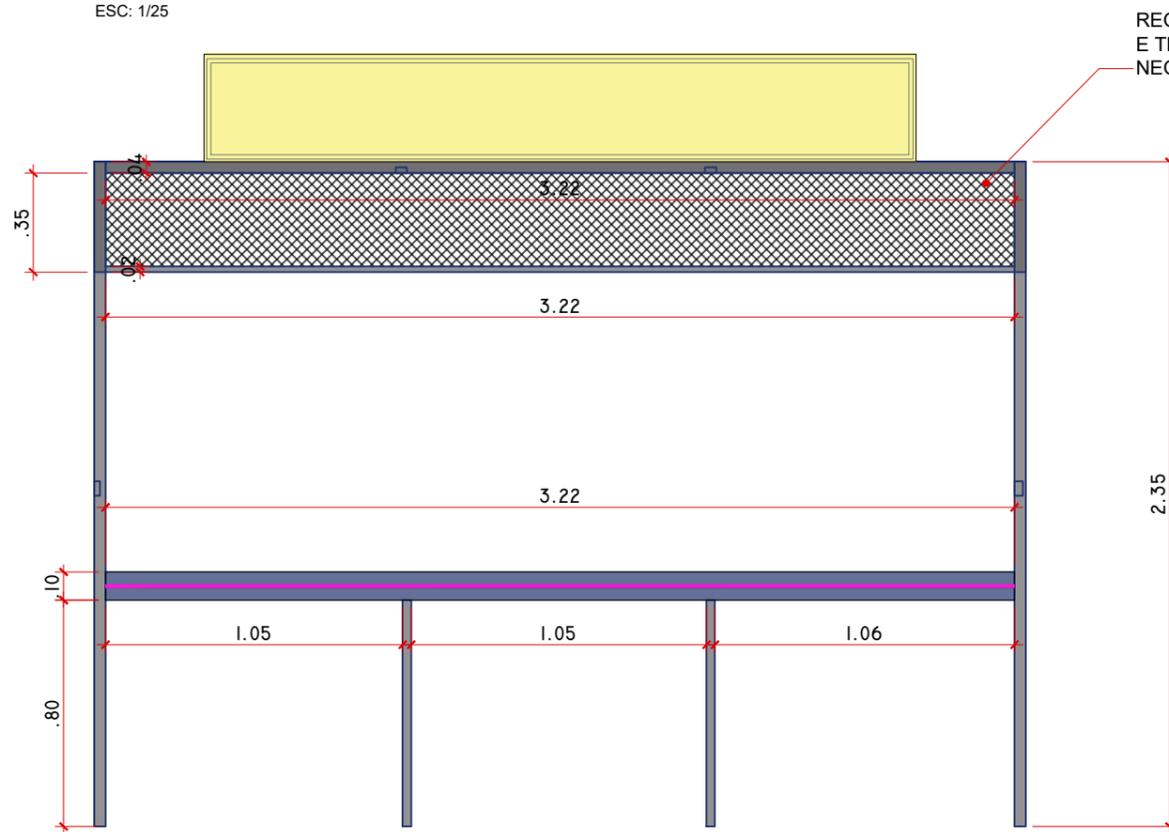


REQUADRO EM METALON 20X20 E TELA METÁLICA COM LOGO EM NEONFLEX RGB

VISTA FRONTAL

ESC: 1/25

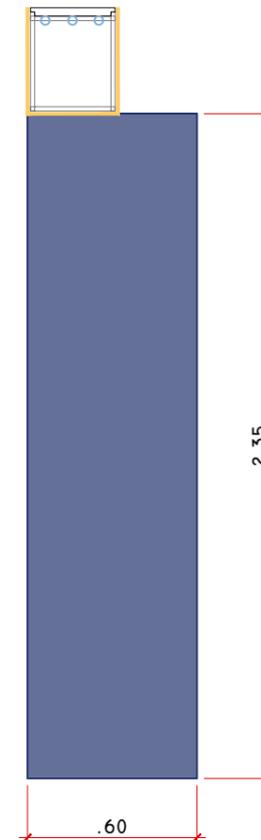

VISTA LATERAL FECHADO
ESC: 1/25

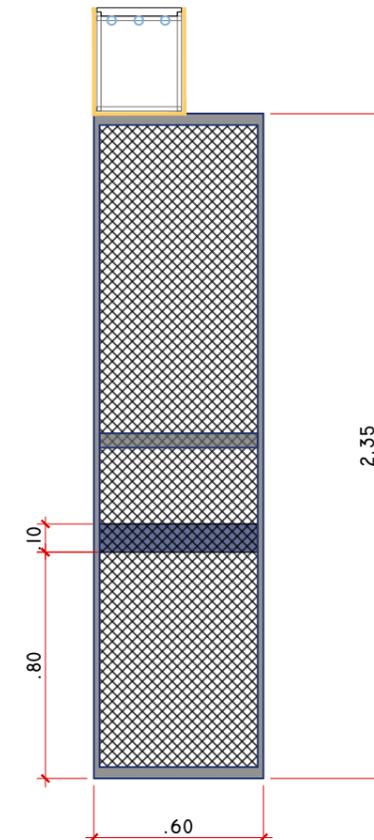

VISTA LATERAL COM TELA
ESC: 1/25

AGÊNCIA SÃO PAULO DE DESENVOLVIMENTO



PROJETO
TEIA GAMES

AMBIENTE
TÉRREO

FOLHA

ASSUNTO
GAME ZONE
PROJETO BÁSICO DE ARQUITETURA

ARQUITETOS (AS)
GERÊNCIA DE PROJETOS E ESPAÇOS
DE TRABALHO (GPET)


06/29

ENDEREÇO
Rua Líbero Badaró, 425 - Centro Histórico de São Paulo, São Paulo-SP, 01009-905.


DATA
MAR.2024

CAFÉ


01 MÓVEL CAFÉ EM SERRALHERIA (METALON 40X20 E 40X40) + TELA METÁLICA E TAMPOS EM MARCENARIA COM ACABAMENTO EM PINTURA AUTOMOTIVA

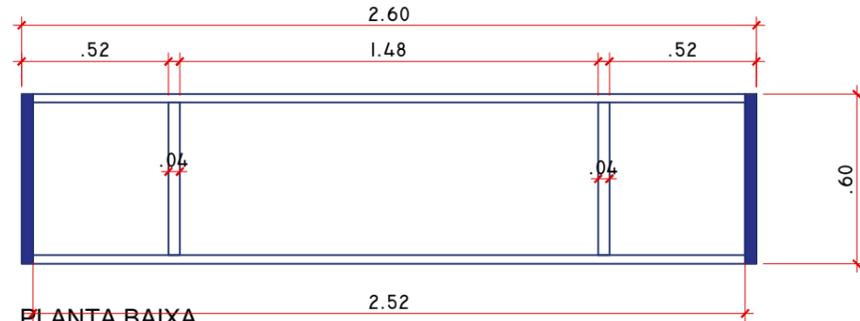


PLANTA BAIXA
ESC: 1/25

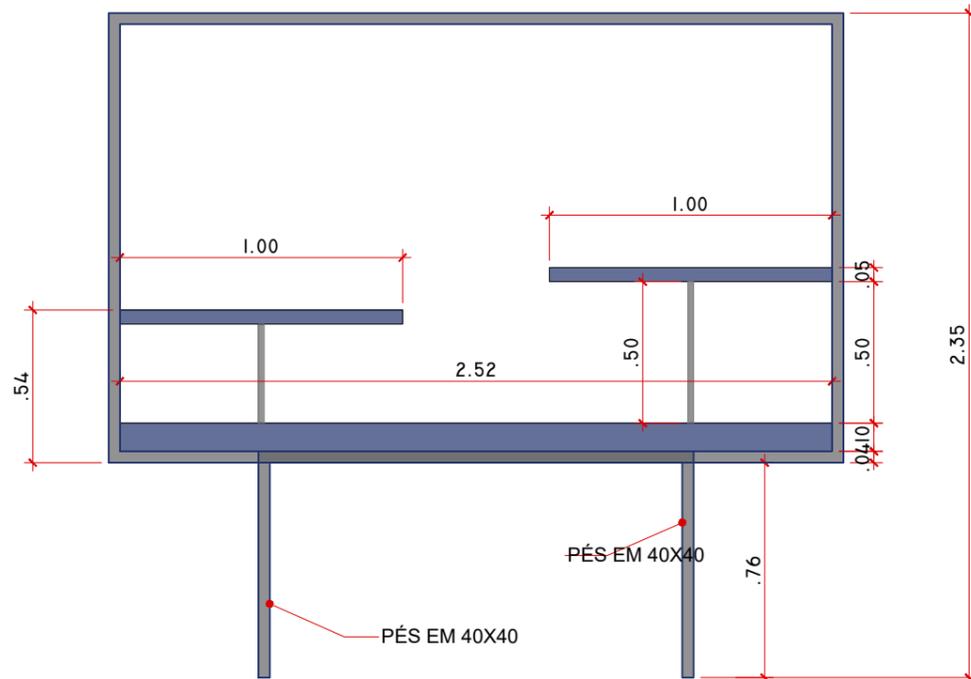

VISTA FRONTAL
ESC: 1/25

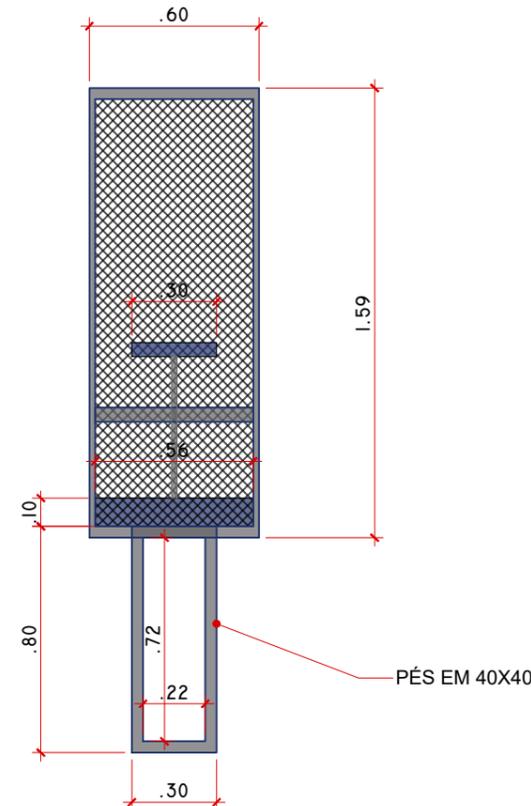

VISTA LATERAL COM TELA
ESC: 1/25

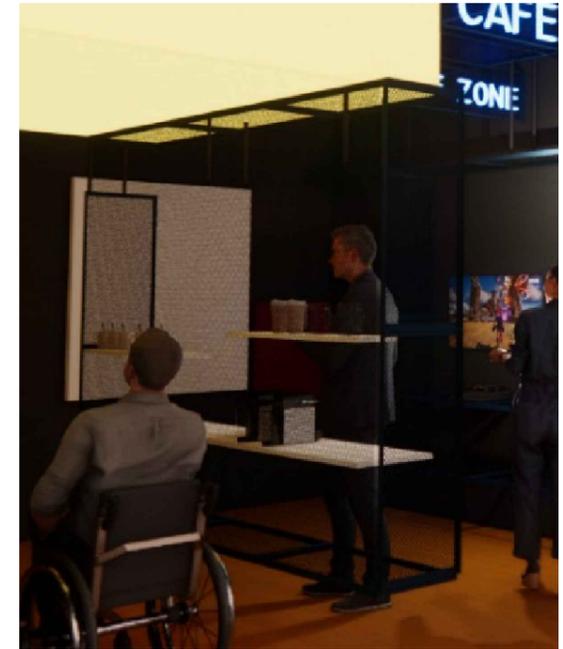

REFERÊNCIA 3D
SEM ESCALA

AGÊNCIA SÃO PAULO DE DESENVOLVIMENTO

ADE SAMPA
AGÊNCIA SÃO PAULO DE DESENVOLVIMENTO

PROJETO
TEIA GAMES

AMBIENTE
TÉRREO

FOLHA

ASSUNTO
CAFÉ
PROJETO BÁSICO DE ARQUITETURA

ARQUITETOS (AS)
GERÊNCIA DE PROJETOS E ESPAÇOS
DE TRABALHO (GPET)


07 / 29

ENDEREÇO
Rua Líbero Badaró, 425 - Centro Histórico de São Paulo, São Paulo-SP, 01009-905.


DATA
MAR.2024

GAME ZONE CAFÉ


01 MÓVEL EM (METALON 40X20) E TAMPO EM MARCENARIA COM ACABAMENTO EM PINTURA AUTOMOTIVA. CAIXA BACKLIGHT DE ACRÍLICO NA LATERAL.

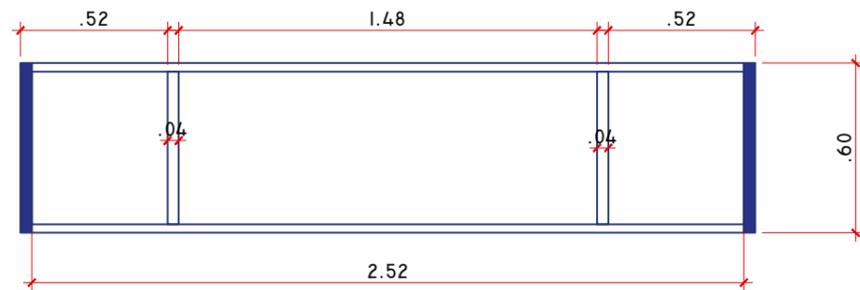

PLANTA BAIXA
ESC: 1/25

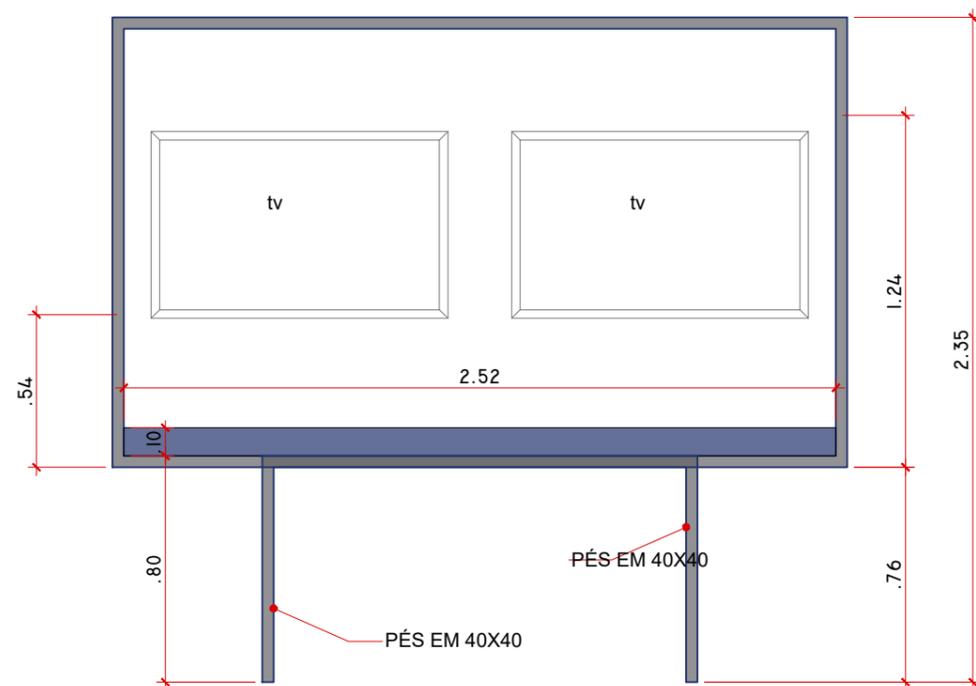

VISTA FRONTAL
ESC: 1/25

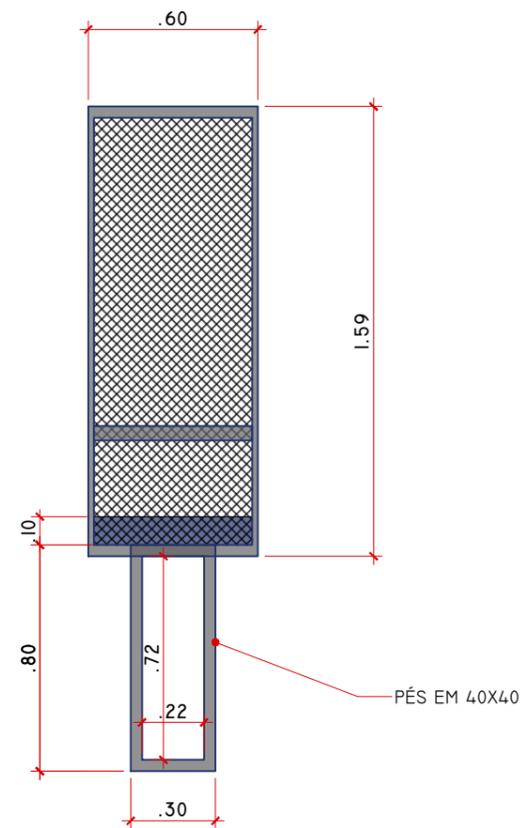

VISTA LATERAL COM TELA
ESC: 1/25



REFERÊNCIA 3D
SEM ESCALA

AGÊNCIA SÃO PAULO DE DESENVOLVIMENTO



PROJETO
TEIA GAMES

AMBIENTE
TÉRREO

FOLHA

ASSUNTO
GAME ZONE CAFÉ
PROJETO BÁSICO DE ARQUITETURA

ARQUITETOS (AS)
GERÊNCIA DE PROJETOS E ESPAÇOS
DE TRABALHO (GPET)


08/29

ENDEREÇO
Rua Líbero Badaró, 425 - Centro Histórico de São Paulo, São Paulo-SP, 01009-905.


DATA
MAR.2024

BANCO


01 BANCO EM METALON 40X40 + TELA METÁLICA E ASSENTO EM MARCENARIA COM ACABAMENTO EM PINTURA AUTOMOTIVA E CAVA EM NEONFLEX RGB (4 METROS).

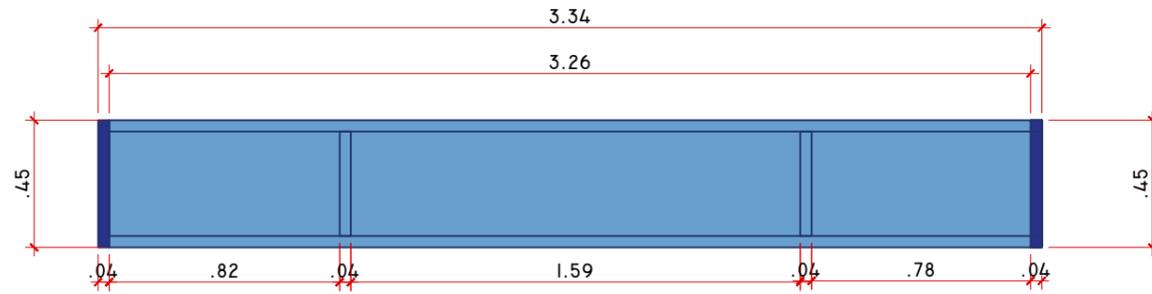


PLANTA BAIXA
ESC: 1/25

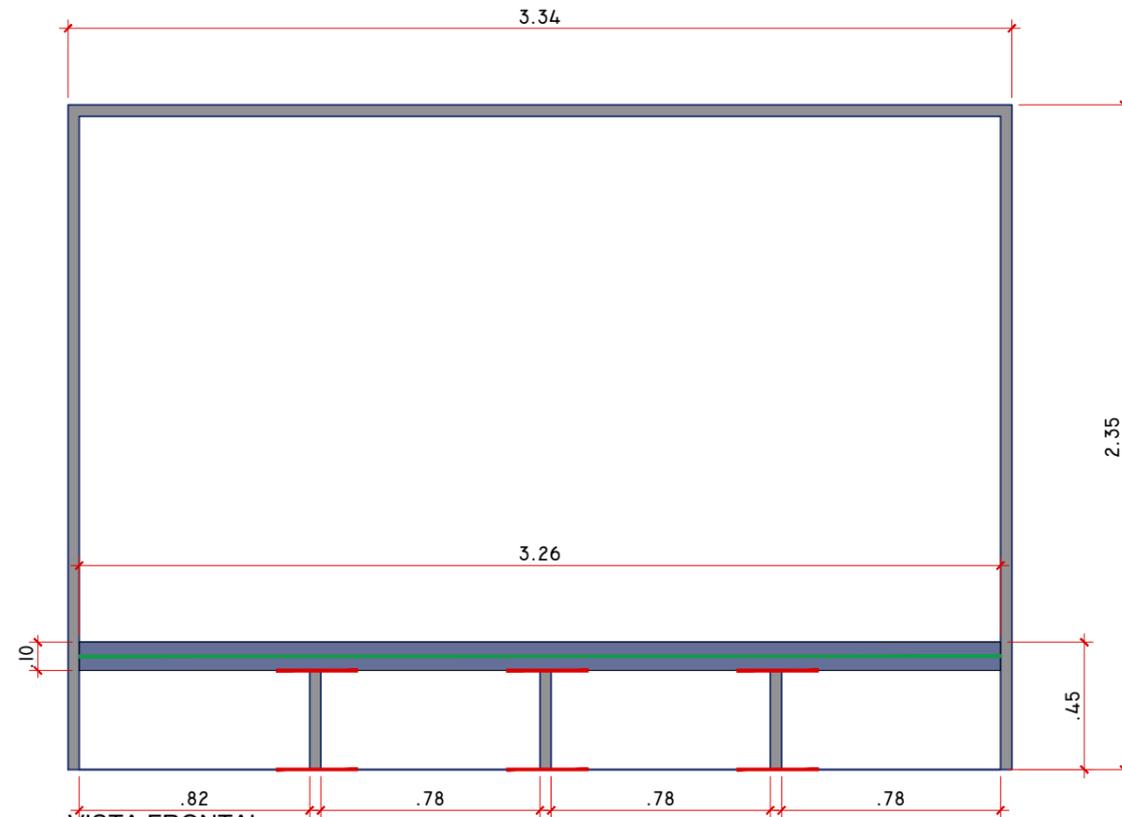

VISTA FRONTAL
ESC: 1/25

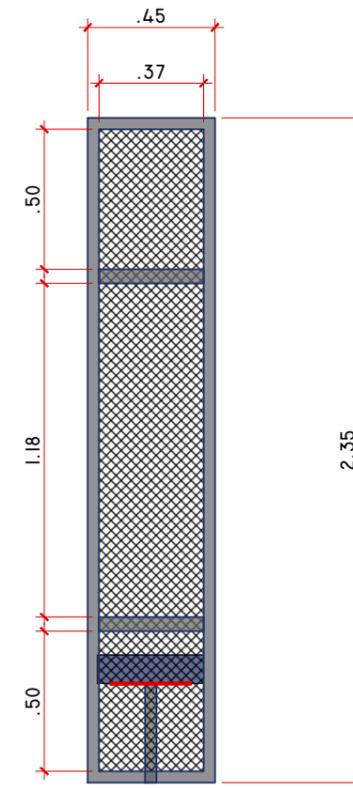

VISTA LATERAL
ESC: 1/25

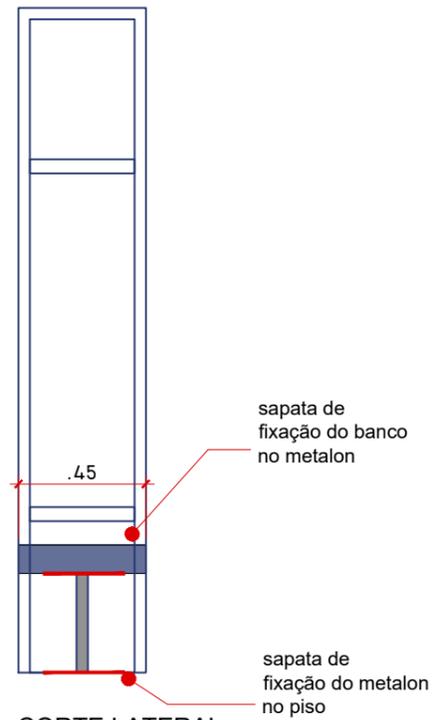

CORTE LATERAL
ESC: 1/25



REFERÊNCIA 3D
SEM ESCALA

AGÊNCIA SÃO PAULO DE DESENVOLVIMENTO



PROJETO
TEIA GAMES

AMBIENTE
TÉRREO

FOLHA

ASSUNTO
BANCO ZONA DE TRABALHO
PROJETO BÁSICO DE ARQUITETURA

ARQUITETOS (AS)
GERÊNCIA DE PROJETOS E ESPAÇOS
DE TRABALHO (GPET)


09/29

ENDEREÇO
Rua Líbero Badaró, 425 - Centro Histórico de São Paulo, São Paulo-SP, 01009-905.

DATA
MAR.2024

MESA


01 MESA EM METALON 40X40 + TELA METÁLICA E ASSENTO EM MARCENARIA COM ACABAMENTO EM PINTURA AUTOMOTIVA E CAVA EM NEONFLEX RGB (4 METROS).

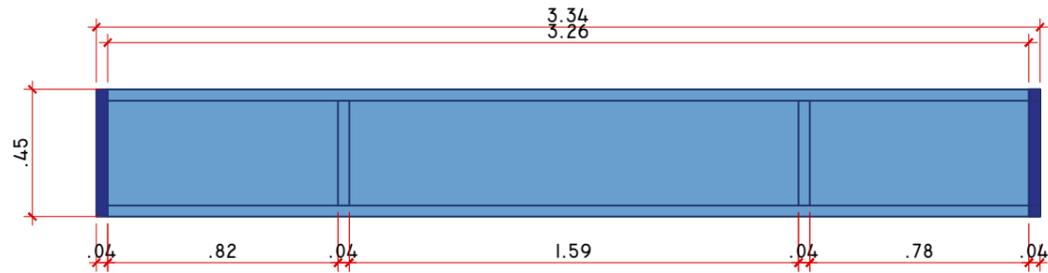


PLANTA BAIXA
ESC: 1/25




REFERÊNCIA 3D
SEM ESCALA

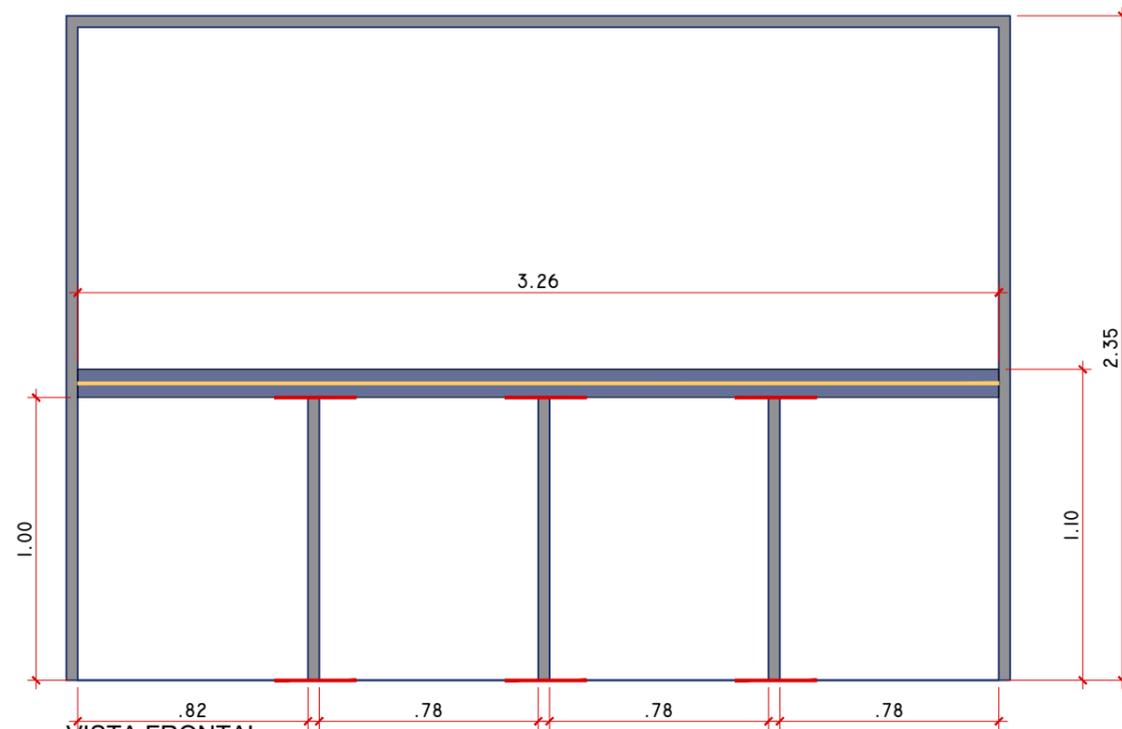

VISTA FRONTAL
ESC: 1/25

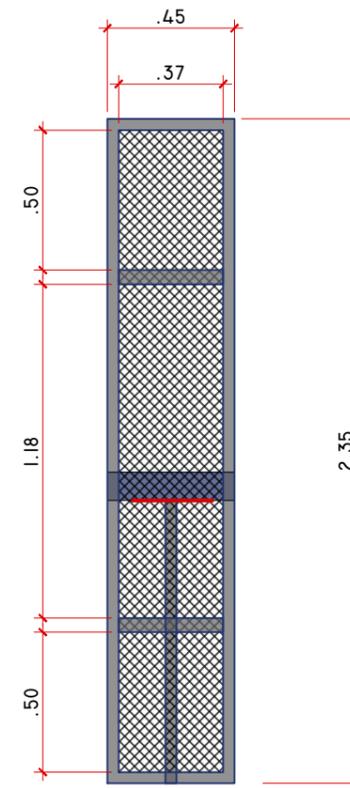

VISTA LATERAL
ESC: 1/25

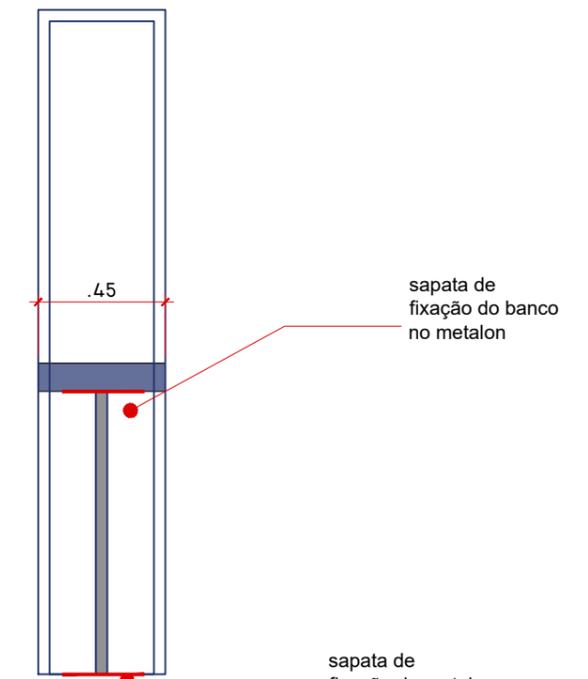

CORTE LATERAL
ESC: 1/25

AGÊNCIA SÃO PAULO DE DESENVOLVIMENTO



PROJETO
TEIA GAMES

AMBIENTE
TÉRREO

FOLHA

ASSUNTO
MESA ZONA DE TRABALHO
PROJETO BÁSICO DE ARQUITETURA

ARQUITETOS (AS)
GERÊNCIA DE PROJETOS E ESPAÇOS
DE TRABALHO (GPET)




10/29

ENDEREÇO
Rua Líbero Badaró, 425 - Centro Histórico de São Paulo, São Paulo-SP, 01009-905.

DATA
MAR.2024

ANTEPARO "REALIDADE VIRTUAL"

01 ANTEPARO EM METALON 30X30 FIXADO NO PILAR DO LOCAL. PRATELEIRA DE APOIO E TESTEIRA EM METALON 15X15 E TELA METÁLICA. ACABAMENTO EM PINTURA AUTOMOTIVA. NEONFLEX RGB POR TRÁS DA TV (4 METROS)

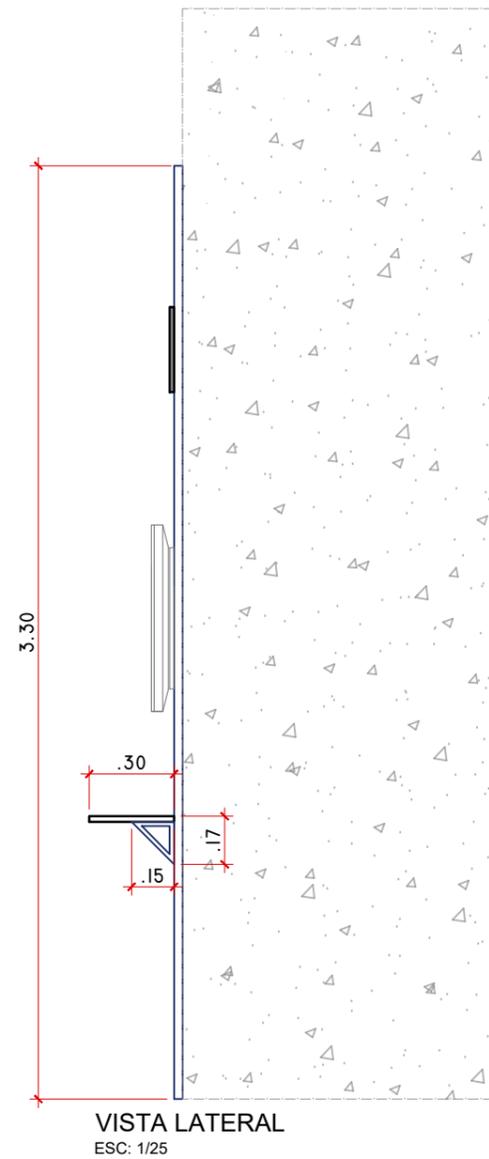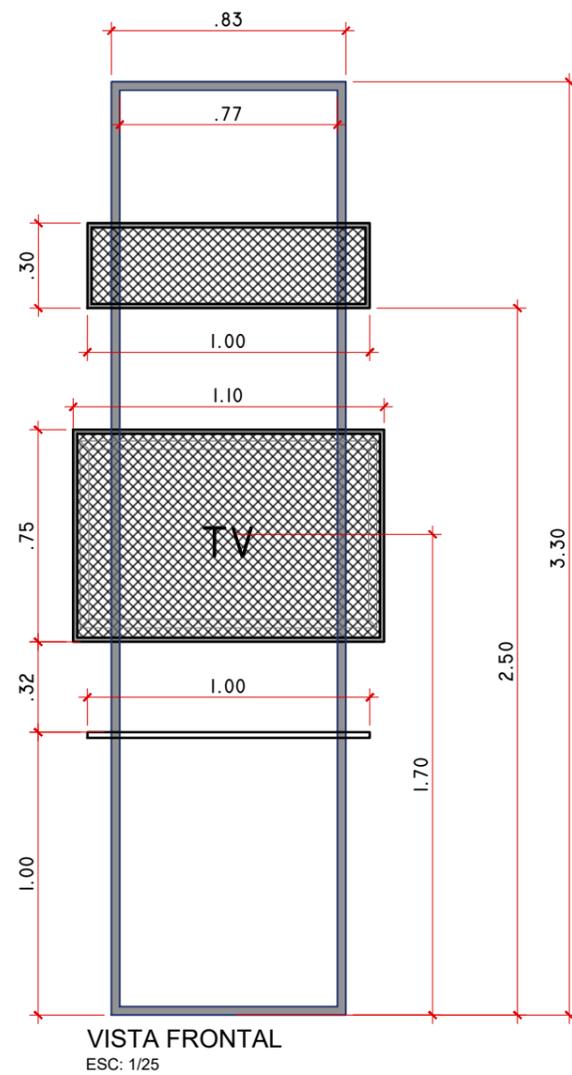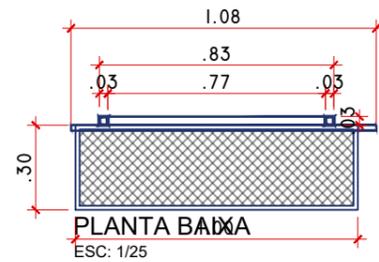

REFERÊNCIA 3D
SEM ESCALA

AGÊNCIA SÃO PAULO DE DESENVOLVIMENTO



PROJETO
TEIA GAMES

AMBIENTE
TÉRREO

FOLHA

ASSUNTO
ANTEPARO REALIDADE VIRTUAL
PROJETO BÁSICO DE ARQUITETURA

ARQUITETOS (AS)
GERÊNCIA DE PROJETOS E ESPAÇOS
DE TRABALHO (GPET)


11/29

ENDEREÇO
Rua Líbero Badaró, 425 - Centro Histórico de São Paulo, São Paulo-SP, 01009-905.


DATA
MAR.2024

ANTEPARO "INTERATIVIDADE"


01 ANTEPARO EM METALON 30X30 FIXADO NO PILAR DO LOCAL. TESTEIRAS DE SINALIZAÇÃO EM METALON 15X15 E TELA METÁLICA. ACABAMENTO EM PINTURA AUTOMOTIVA.

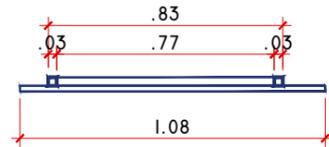


PLANTA BAIXA
ESC: 1/25

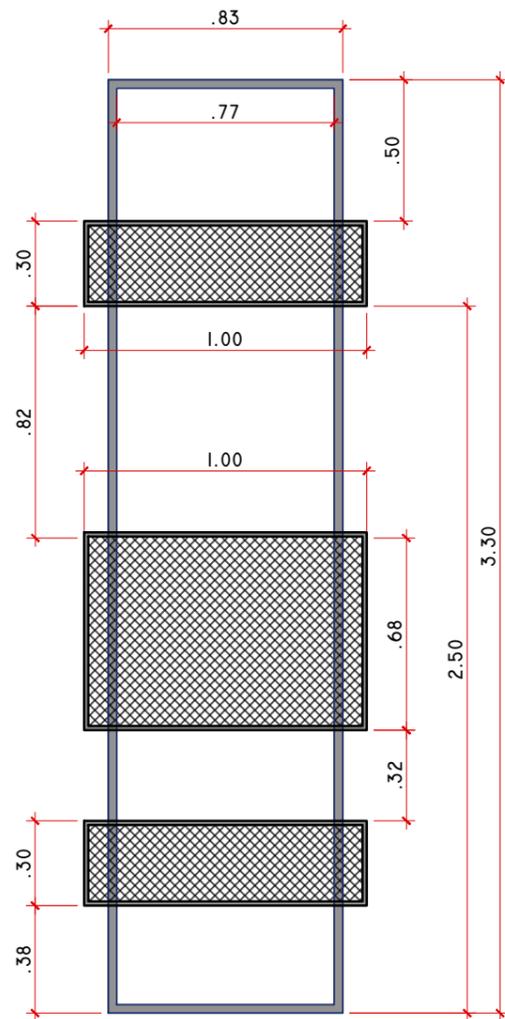

VISTA FRONTAL
ESC: 1/25

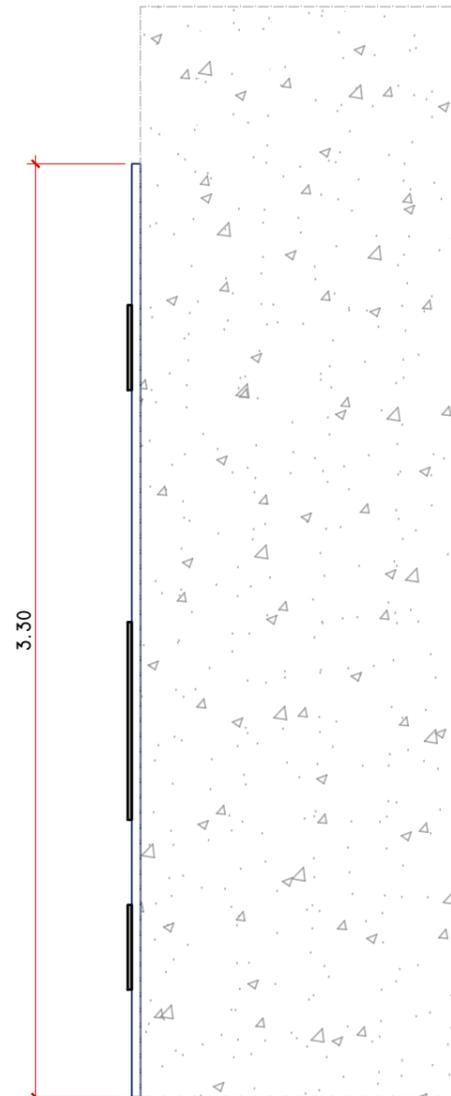

VISTA LATERAL
ESC: 1/25

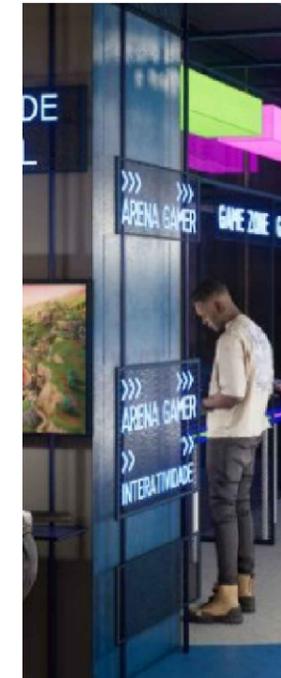

REFERÊNCIA 3D
SEM ESCALA

AGÊNCIA SÃO PAULO DE DESENVOLVIMENTO



PROJETO
TEIA GAMES

AMBIENTE
TÉRREO

FOLHA

ASSUNTO
ANTEPARO INTERATIVIDADE
PROJETO BÁSICO DE ARQUITETURA

ARQUITETOS (AS)
GERÊNCIA DE PROJETOS E ESPAÇOS
DE TRABALHO (GPET)




12/29

ENDEREÇO
Rua Líbero Badaró, 425 - Centro Histórico de São Paulo, São Paulo-SP, 01009-905.

DATA
MAR.2024

ANTEPARO "ARENA GAMER"

02 ANTEPAROS EM METALON 30X30 FIXADO NO PILAR DO LOCAL. TESTEIRAS DE SINALIZAÇÃO EM METALON 15X15 E TELA METÁLICA. ACABAMENTO EM PINTURA AUTOMOTIVA. NEONFLEX RGB POR TRÁS DA TV (8 METROS)

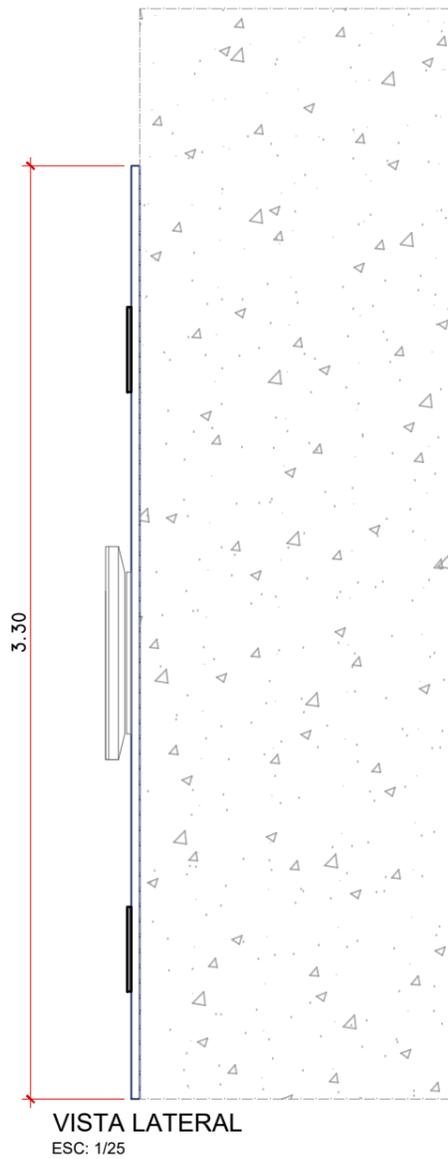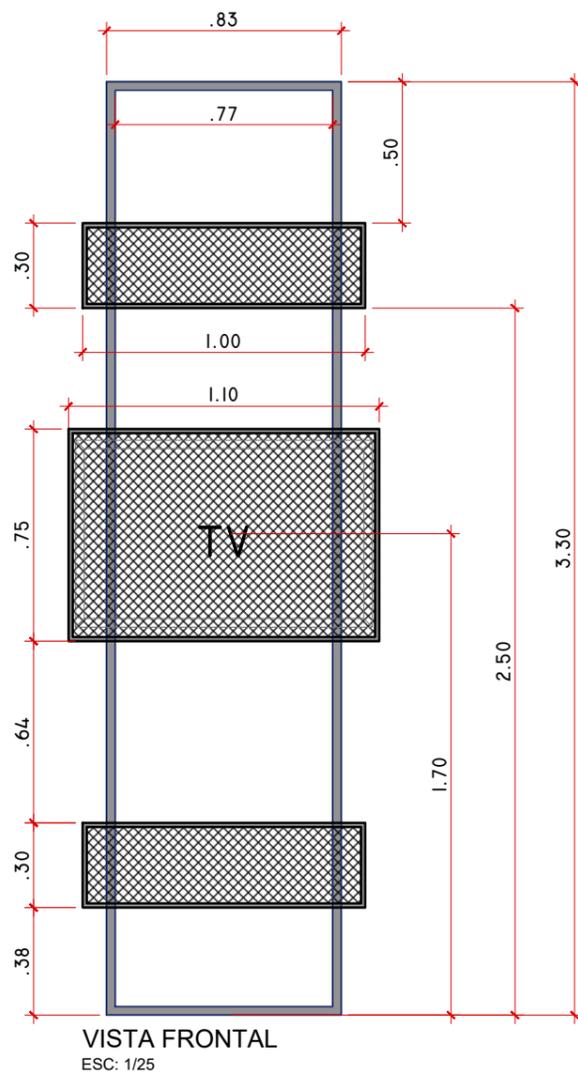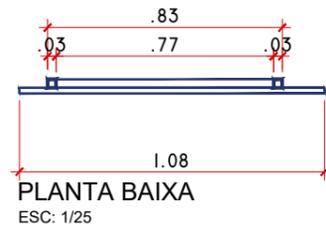

REFERÊNCIA 3D
SEM ESCALA

AGÊNCIA SÃO PAULO DE DESENVOLVIMENTO



PROJETO
TEIA GAMES

AMBIENTE
TÉRREO

FOLHA

ASSUNTO
ANTEPARO ARENA GAMER
PROJETO BÁSICO DE ARQUITETURA

ARQUITETOS (AS)
GERÊNCIA DE PROJETOS E ESPAÇOS
DE TRABALHO (GPET)


13/29

ENDEREÇO
Rua Líbero Badaró, 425 - Centro Histórico de São Paulo, São Paulo-SP, 01009-905.

DATA
MAR.2024


SERRALHERIA

01 ESTRUTURA EM METALON 20X20 OU 30X30 P/ PAINEL DE LED

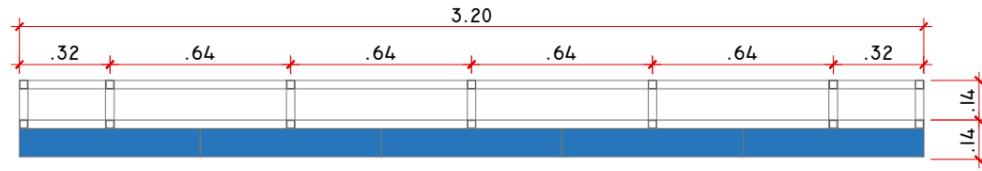


PLANTA BAIXA

ESC: 1/25

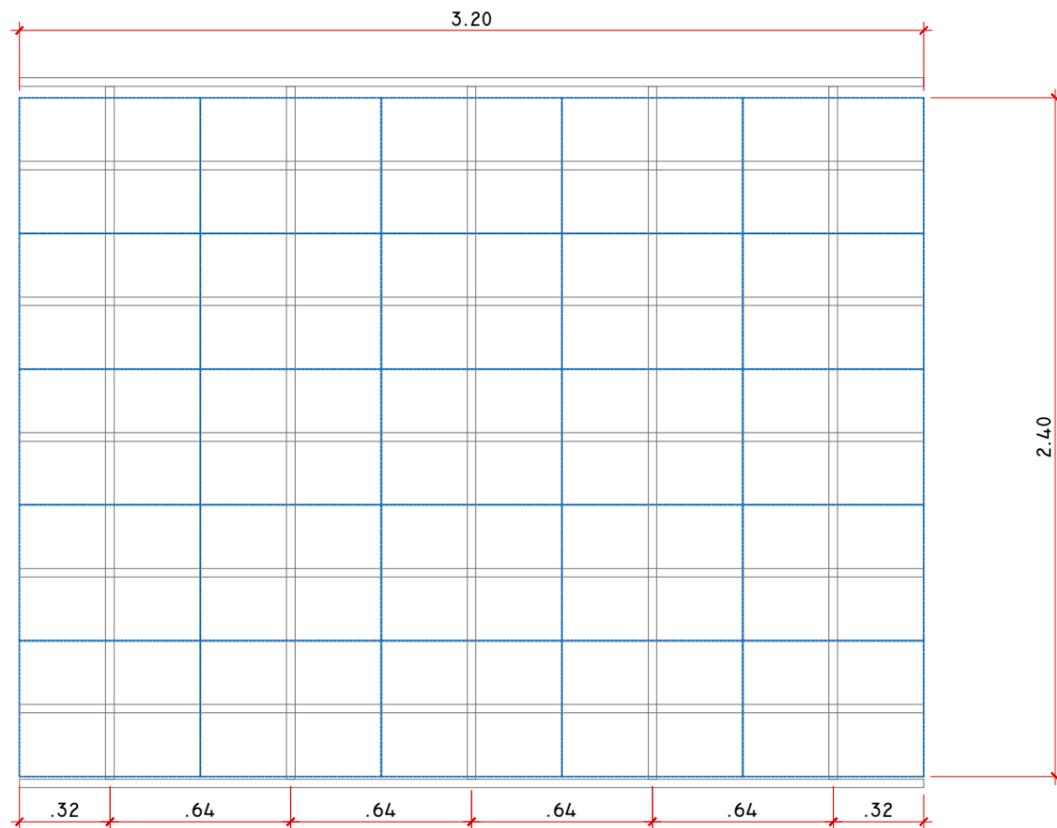

VISTA FRONTAL

ESC: 1/25

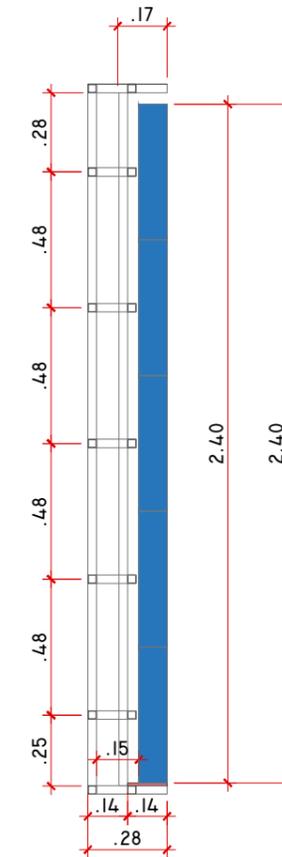

VISTA LATERAL

ESC: 1/25

AGÊNCIA SÃO PAULO DE DESENVOLVIMENTO



PROJETO
TEIA GAMES

AMBIENTE
TÉRREO

FOLHA

ASSUNTO
ESTRUTURA DE REFORÇO PARA TELÃO
PROJETO BÁSICO DE ARQUITETURA

ARQUITETOS (AS)
GERÊNCIA DE PROJETOS E ESPAÇOS
DE TRABALHO (GPET)


14/29

ENDEREÇO
Rua Líbero Badaró, 425 - Centro Histórico de São Paulo, São Paulo-SP, 01009-905.


DATA
MAR.2024

GAME ZONE / BANCO E MESA - LUMINÁRIAS


04 LUMINÁRIAS BACKLIGHT EM SERRALHERIA (METALON 15X15) COM FECHAMENTO EM ACRÍLICO. ILUMINAÇÃO EM TUBOLED OU TUBULAR.

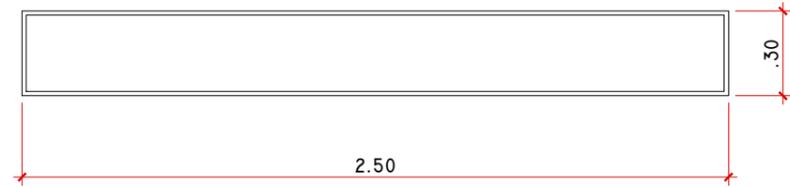

PLANTA BAIXA
ESC: 1/25

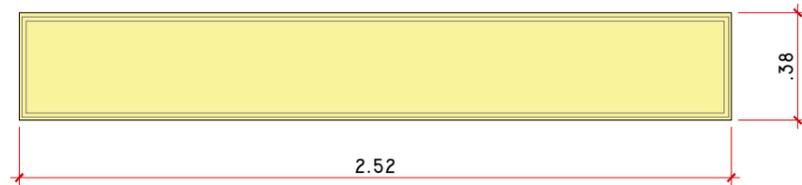

VISTA FRONTAL
ESC: 1/25

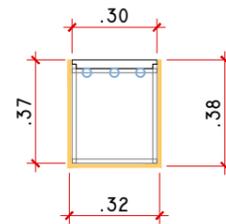

CORTE LATERAL
ESC: 1/25



REFERÊNCIA 3D
SEM ESCALA



REFERÊNCIA 3D
SEM ESCALA

AGÊNCIA SÃO PAULO DE DESENVOLVIMENTO



PROJETO
TEIA GAMES

AMBIENTE
TÉRREO

FOLHA

ASSUNTO
LUMINÁRIA GAME ZONE
PROJETO BÁSICO DE ARQUITETURA

ARQUITETOS (AS)
GERÊNCIA DE PROJETOS E ESPAÇOS
DE TRABALHO (GPET)


15/29

ENDEREÇO
Rua Líbero Badaró, 425 - Centro Histórico de São Paulo, São Paulo-SP, 01009-905.

DATA
MAR.2024


CAFÉ - LUMINÁRIA

01 LUMINÁRIA BACKLIGHT EM SERRALHERIA (METALON 15X15) COM FECHAMENTO EM ACRÍLICO. ILUMINAÇÃO EM TUBOLED OU TUBULAR.

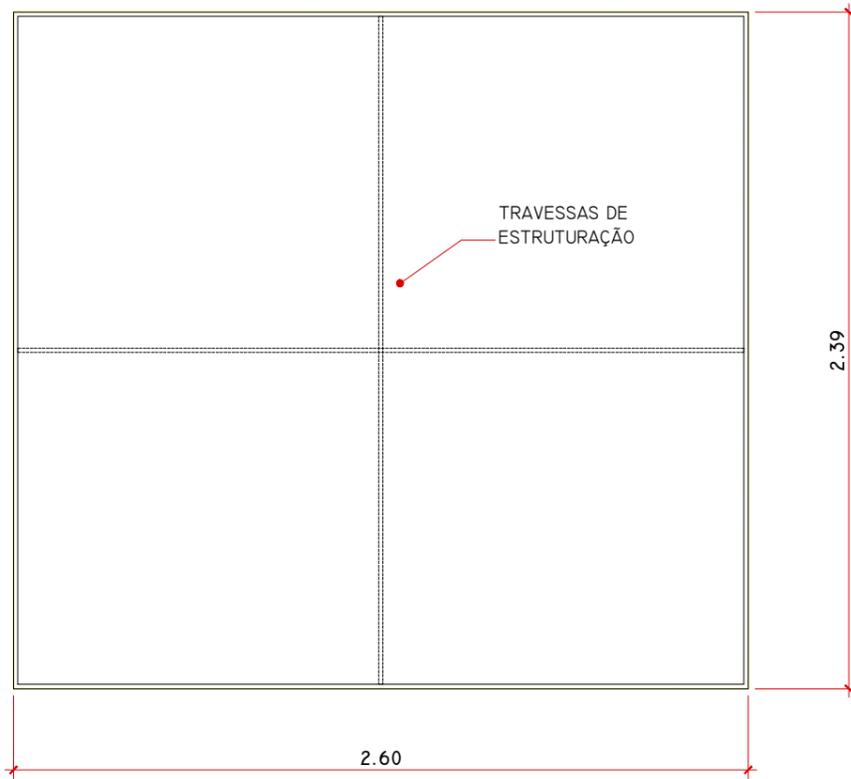


REFERÊNCIA 3D SEM ESCALA

PLANTA BAIXA ESC: 1/25

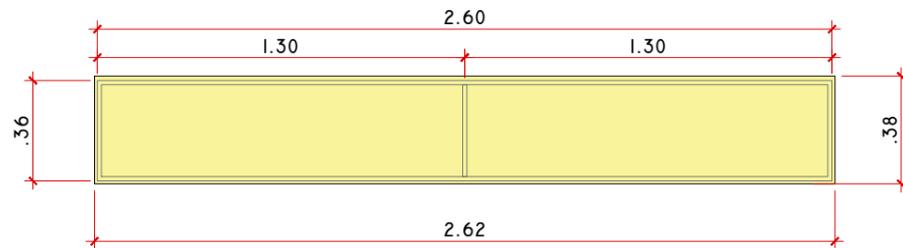

VISTA FRONTAL
ESC: 1/25

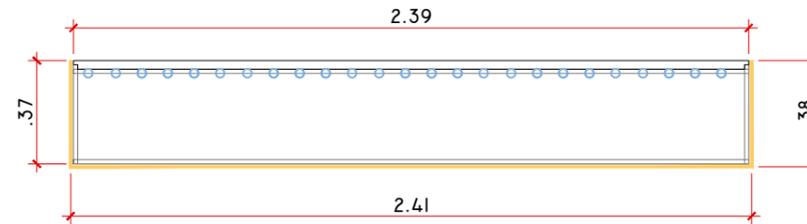

CORTE LATERAL
ESC: 1/25

AGÊNCIA SÃO PAULO DE DESENVOLVIMENTO



PROJETO
TEIA GAMES

AMBIENTE
TÉRREO

FOLHA

ASSUNTO
LUMINÁRIA CAFÉ
PROJETO BÁSICO DE ARQUITETURA

ARQUITETOS (AS)
GERÊNCIA DE PROJETOS E ESPAÇOS
DE TRABALHO (GPET)


16/29

ENDEREÇO
Rua Líbero Badaró, 425 - Centro Histórico de São Paulo, São Paulo-SP, 01009-905.


DATA
MAR.2024

ARQUIBANCADA ÁREA GAMER


EM SERRALHERIA NO METALON 40X40 ACABAMENTO EM PINTURA AUTOMOTIVA E FECHAMENTO FRONTAL (ESPELHO) EM TELA METÁLICA PINTADA NA COR DO PROJETO. ASSENTOS EM MDF 15MM AMADEIRADO. 70 METROS DE FITA DE LED RGB POR BAIXO DA ARQUIBANCADA ILUMINANDO O FUNDO DO ESPELHO.

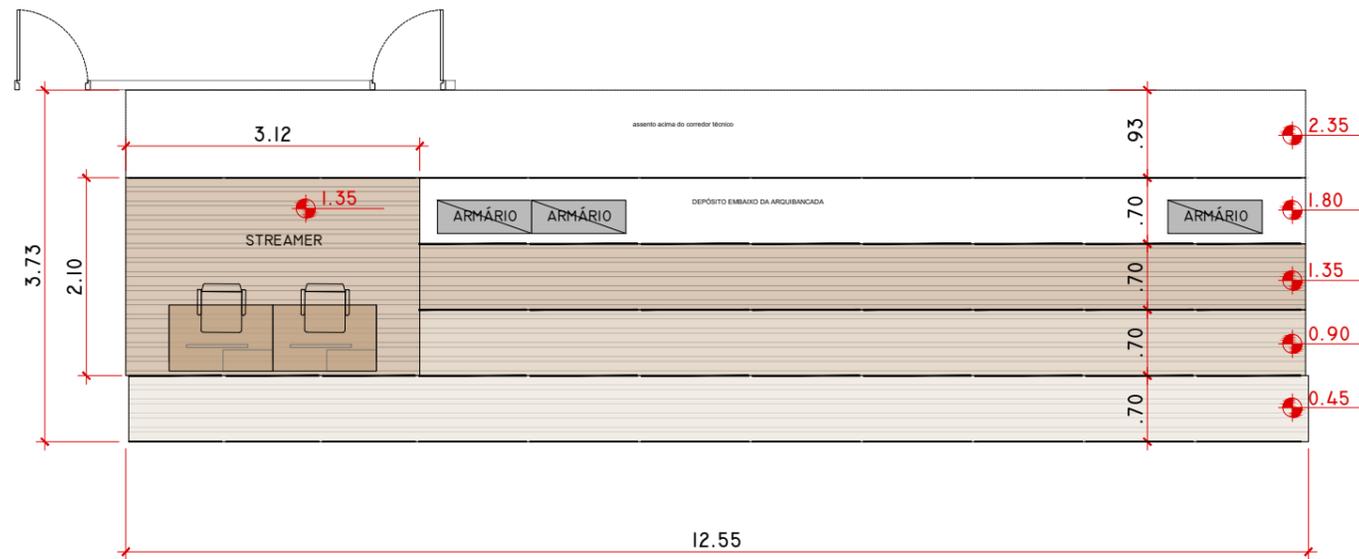

PLANTA BAIXA
ESC: 1/75

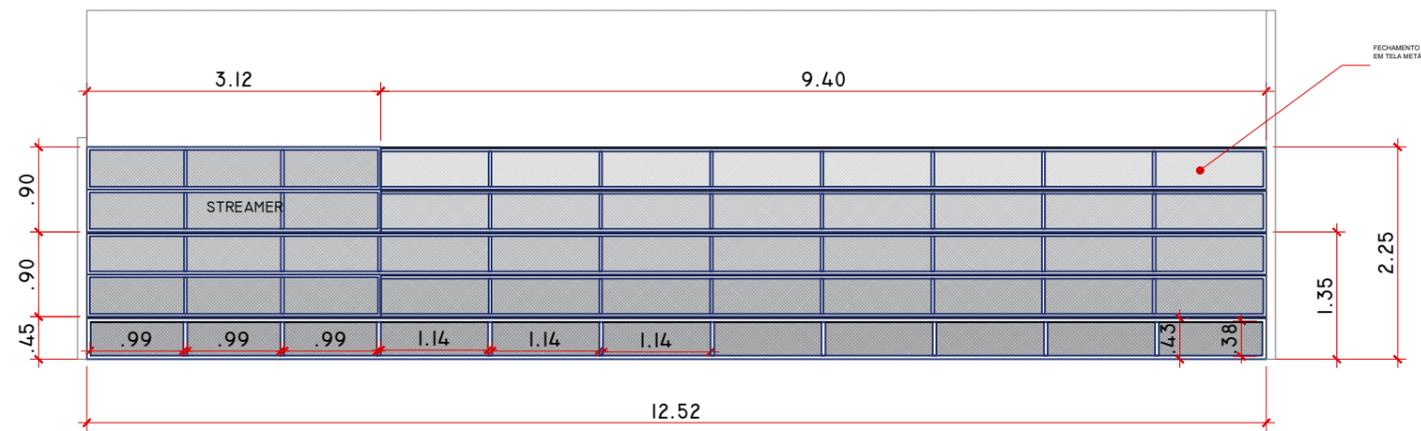

VISTA FRONTAL
ESC: 1/75

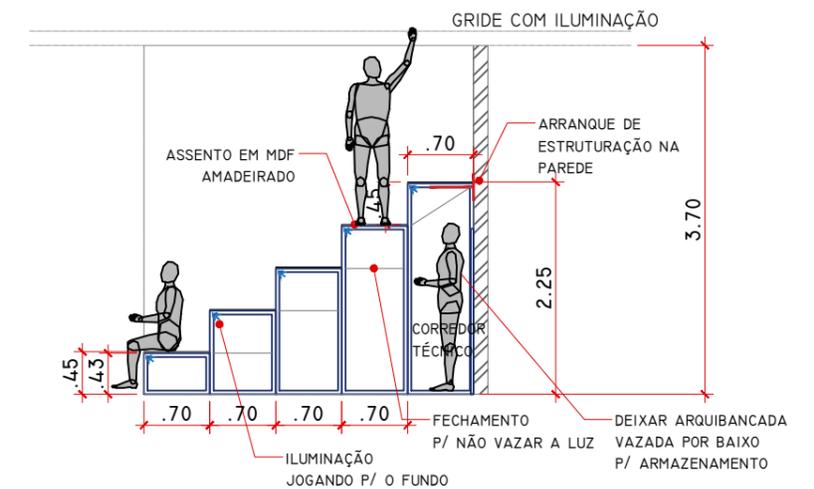

CORTE LATERAL
ESC: 1/75

AGÊNCIA SÃO PAULO DE DESENVOLVIMENTO

ADE SAMPA
AGÊNCIA SÃO PAULO DE DESENVOLVIMENTO

PROJETO
TEIA GAMES

AMBIENTE
TÉRREO

FOLHA

ASSUNTO
ARQUIBANCADA ÁREA GAMER
PROJETO BÁSICO DE ARQUITETURA

ARQUITETOS (AS)
GERÊNCIA DE PROJETOS E ESPAÇOS
DE TRABALHO (GPET)


17 / 29

ENDEREÇO
Rua Líbero Badaró, 425 - Centro Histórico de São Paulo, São Paulo-SP, 01009-905.


DATA
MAR.2024

SAMPACAST


TODOS OS FECHAMENTOS DE PAREDES E FORRO COM TRATAMENTO ACÚSTICO. FECHAMENTO EM VIDRO DUPLO E CAIXILHARIA COM TRATAMENTO ACÚSTICO.
30 LÂMPADAS TUBULARES DE LED RGB P/ TESTEIRA RETROILUMINADA

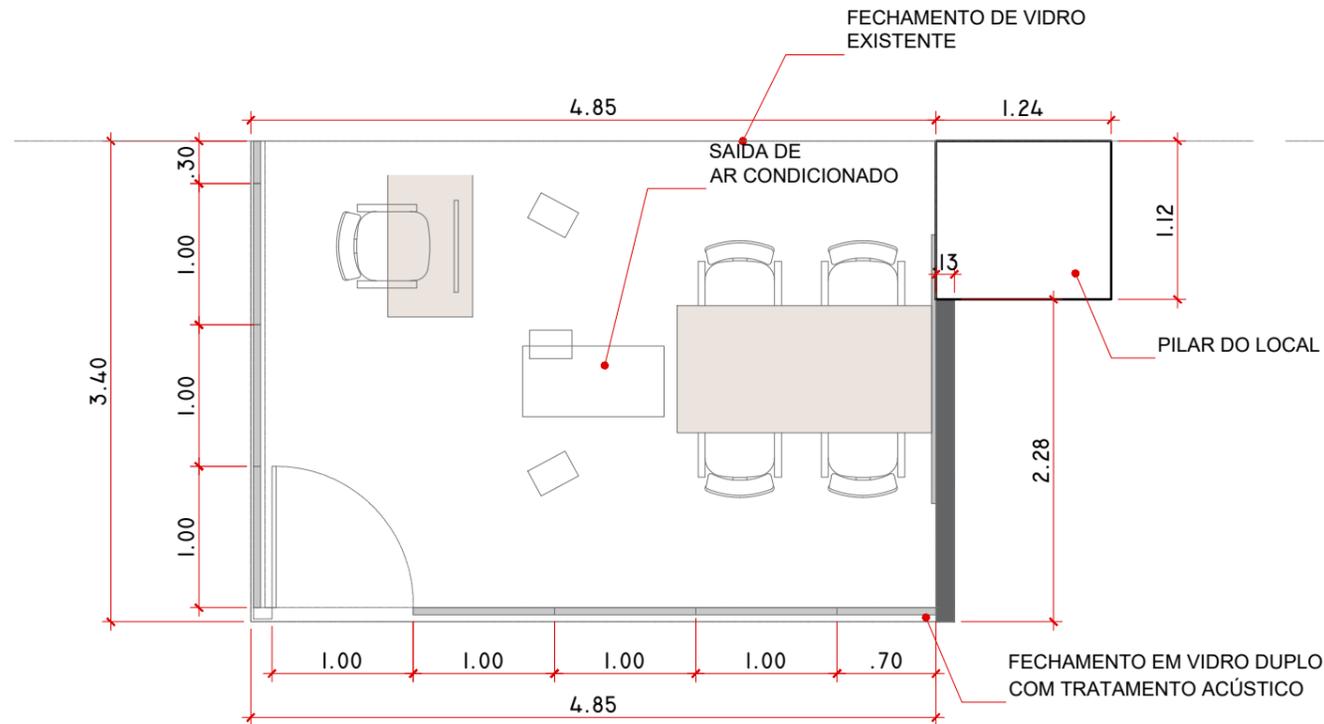

PLANTA BAIXA
ESC: 1/50

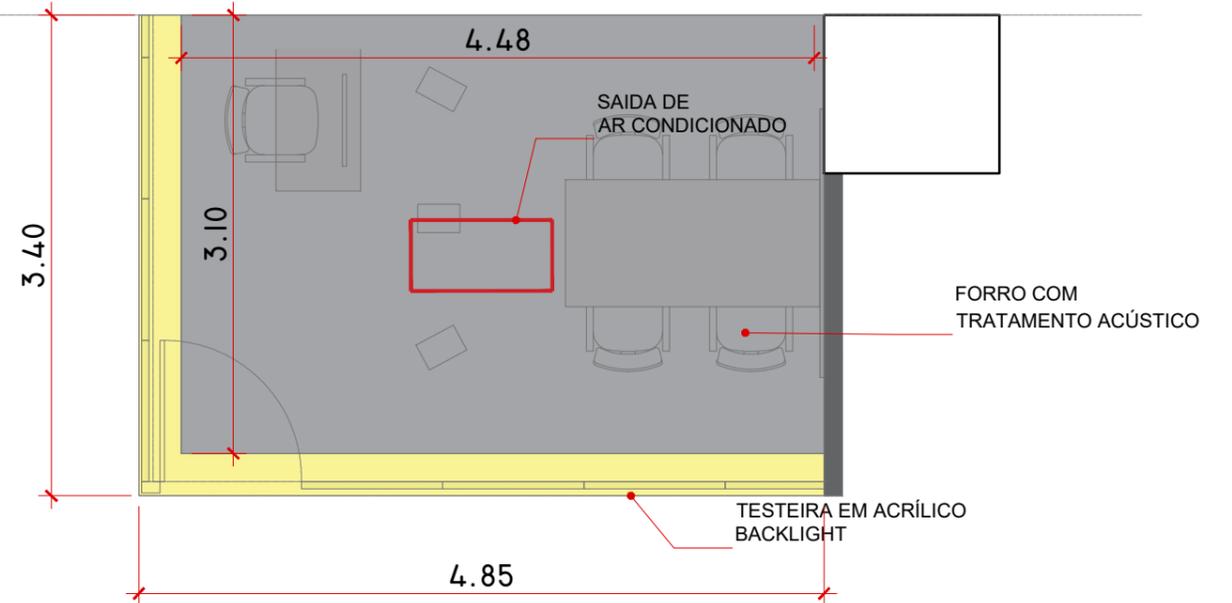

PLANTA DE FORRO E TESTEIRA
ESC: 1/75

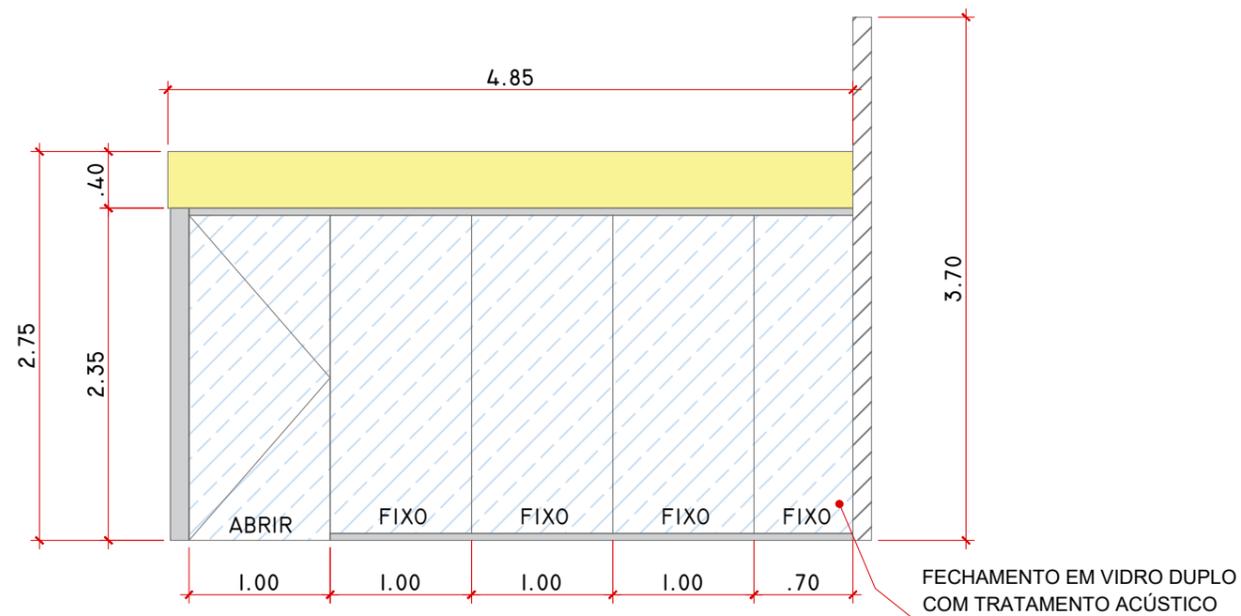

VISTA FRONTAL
ESC: 1/75

AGÊNCIA SÃO PAULO DE DESENVOLVIMENTO



PROJETO
TEIA GAMES

AMBIENTE
TÉRREO

FOLHA

ASSUNTO
SAMPA CAST
PROJETO BÁSICO DE ARQUITETURA

ARQUITETOS (AS)
GERÊNCIA DE PROJETOS E ESPAÇOS
DE TRABALHO (GPET)


18/29

ENDEREÇO
Rua Líbero Badaró, 425 - Centro Histórico de São Paulo, São Paulo-SP, 01009-905.

DATA
MAR.2024

MARCENARIA E SERRALHERIA - MESAS ARENA GAMER

12 MESAS ÁREA GAMER (ARENA) TAMPO EM MDF COM PINTURA LACA; BASE EM ESTRUTURA DE METALON 30X30 COM ACABAMENTO EM PINTURA ELETROSTÁTICA PRETA.

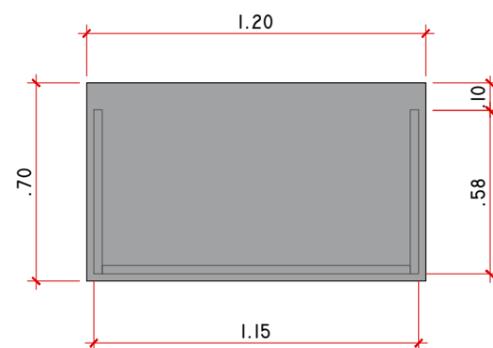


VISTA SUPERIOR
ESC: 1/25




REFERÊNCIA 3D
SEM ESCALA

02 TAPADEIRAS P/ IMPEDIR VISIBILIDADE EM METALON 30X30 E TELA METÁLICA COM ACABAMENTO EM PINTURA. FIXAÇÃO NAS MESAS DO CORREDOR.

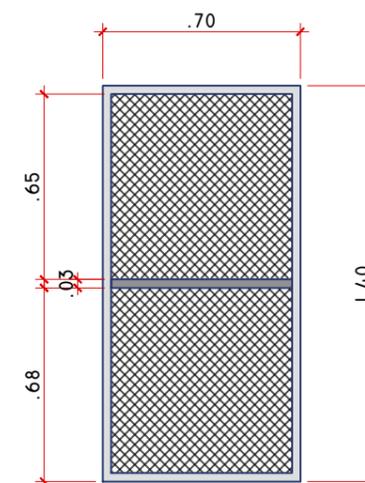


VISTA FRONTAL
ESC: 1/25

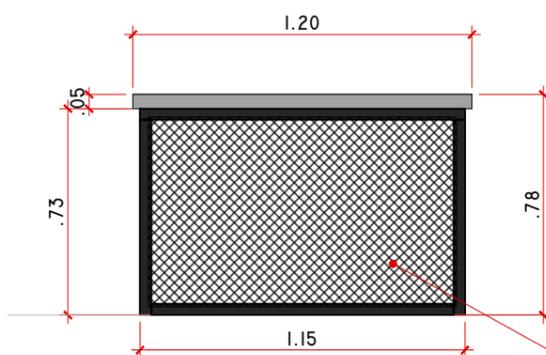

VISTA FRONTAL
ESC: 1/25

TAPADEIRA
FRONTAL

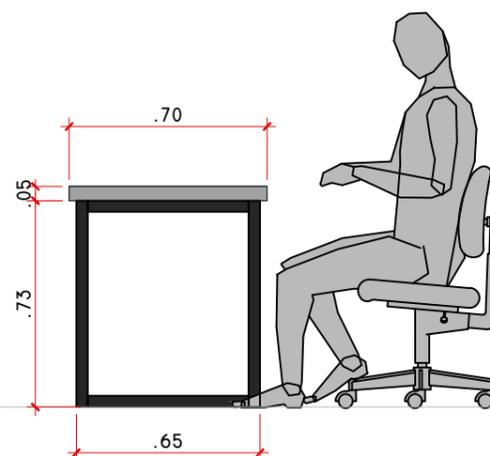

VISTA LATERAL
ESC: 1/25

AGÊNCIA SÃO PAULO DE DESENVOLVIMENTO



PROJETO
TEIA GAMES

AMBIENTE
TÉRREO

FOLHA

ASSUNTO
MESAS GAMER
PROJETO BÁSICO DE ARQUITETURA

ARQUITETOS (AS)
GERÊNCIA DE PROJETOS E ESPAÇOS
DE TRABALHO (GPET)


ENDEREÇO
Rua Líbero Badaró, 425 - Centro Histórico de São Paulo, São Paulo-SP, 01009-905.

19/29


DATA
MAR.2024

MARCENARIA - MESA RECEPÇÃO


BALCÃO RECEPTIVO EM MARCENARIA COM ACABAMENTO EM PINTURA AUTOMOTIVA.
PREVER PRATELEIRAS INTERNAS.

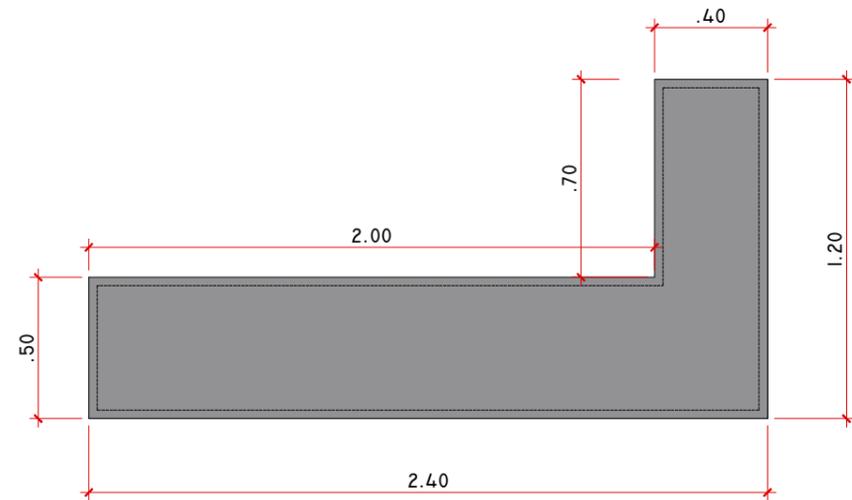


VISTA SUPERIOR
ESC: 1/25

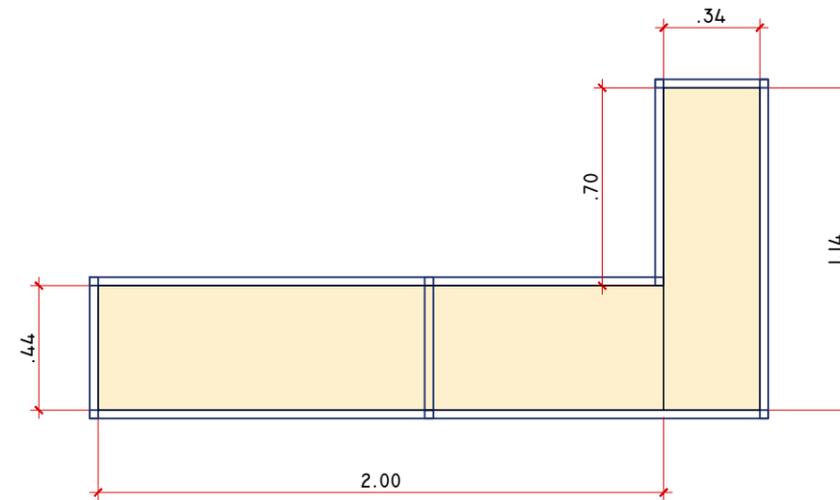

VISTA PRATELEIRA
ESC: 1/25

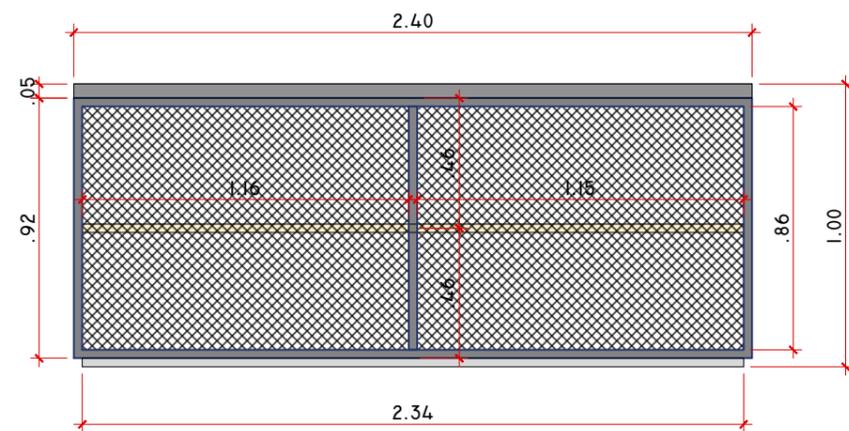

VISTA FRONTAL
ESC: 1/25

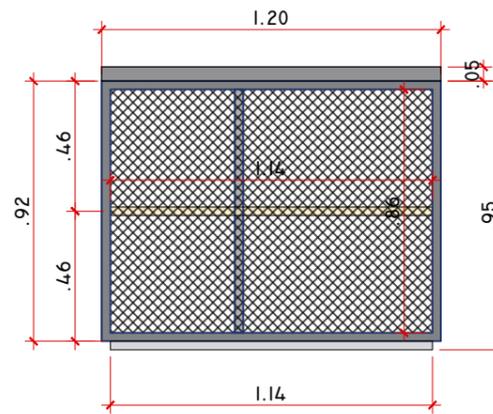

VISTA LATERAL
ESC: 1/25

AGÊNCIA SÃO PAULO DE DESENVOLVIMENTO



PROJETO
TEIA GAMES

AMBIENTE
TÉRREO

FOLHA

ASSUNTO
MESA RECEPÇÃO
PROJETO BÁSICO DE ARQUITETURA

ARQUITETOS (AS)
GERÊNCIA DE PROJETOS E ESPAÇOS
DE TRABALHO (GPET)



20/29

ENDEREÇO
Rua Líbero Badaró, 425 - Centro Histórico de São Paulo, São Paulo-SP, 01009-905.



DATA
MAR.2024

SALAS 01 E 02

ESTRUTURA DE PAREDES EM DIVISÓRIAS ACÚSTICAS OU DRYWALL COM TRATAMENTO ACÚSTICO;
 FECHAMENTO EM VIDRO DUPLO E CAIXILHARIA COM TRATAMENTO ACÚSTICO.
 FORRO COM TRATAMENTO ACÚSTICO ACABAMENTO NA COR BRANCA. PREVER SAÍDA DE AR E
 ILUMINAÇÃO EMBUTIDA, CONFORME PLANTA DE ILUMINAÇÃO.

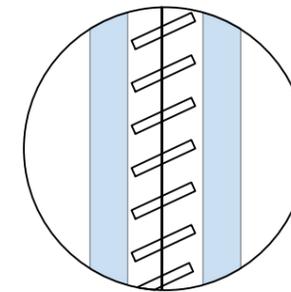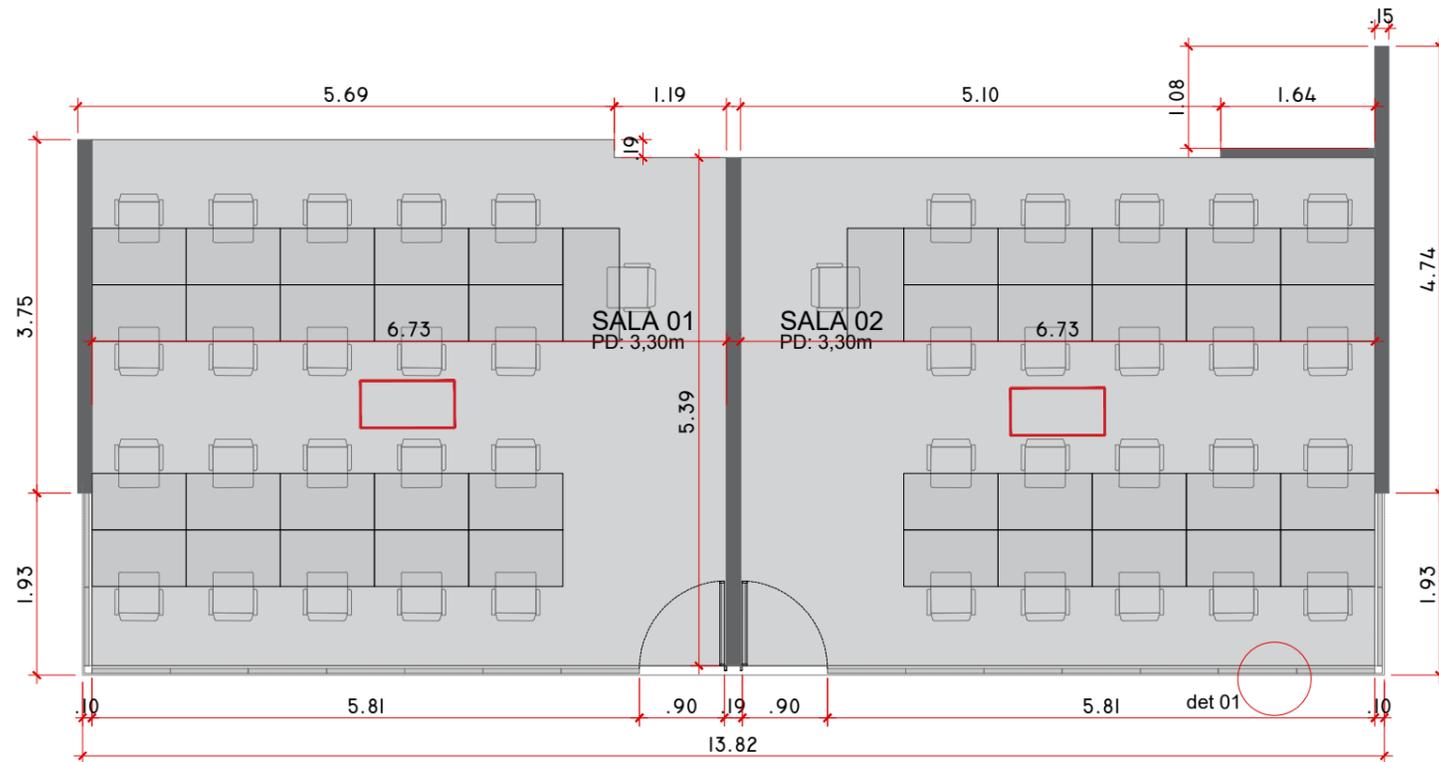

det 01 - DETALHE ESQUADRIA COM VIDRO DUPLO E PERSIANA HORIZONTAL INTERNA

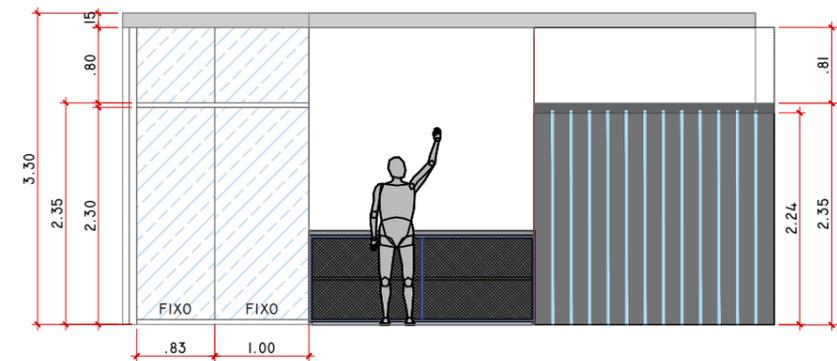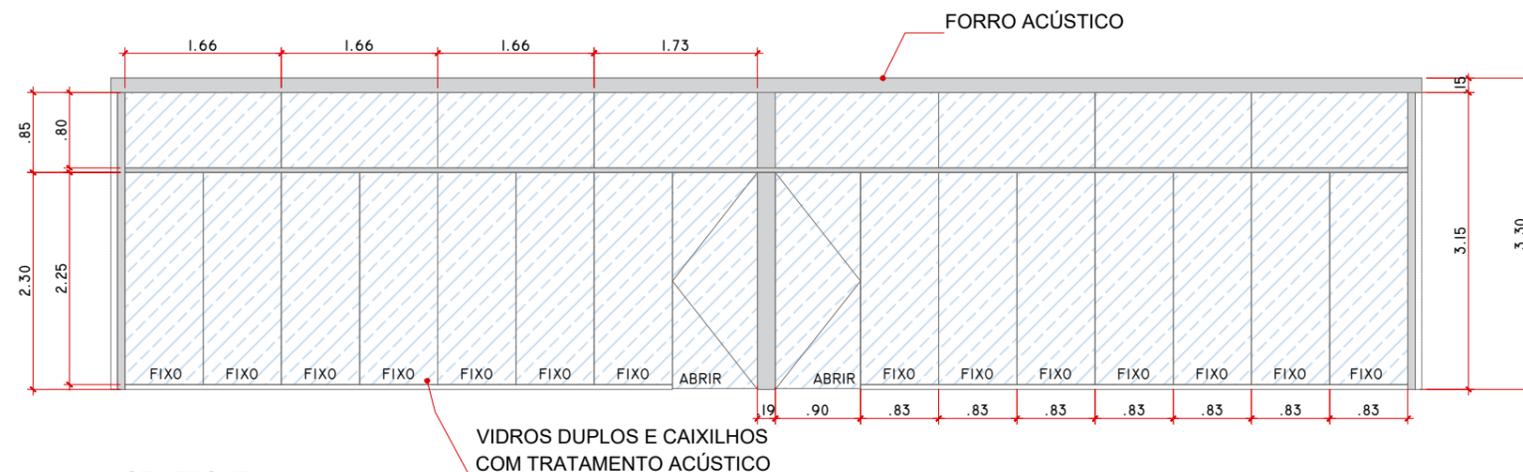

AGÊNCIA SÃO PAULO DE DESENVOLVIMENTO

ADE SAMPA
 AGÊNCIA SÃO PAULO DE DESENVOLVIMENTO

PROJETO
TEIA GAMES

AMBIENTE
TÉRREO

FOLHA

ASSUNTO
 SALAS 01 E 02
 PROJETO BÁSICO DE ARQUITETURA



ARQUITETOS (AS)
 GERÊNCIA DE PROJETOS E ESPAÇOS
 DE TRABALHO (GPET)

21 / 29


ENDEREÇO
 Rua Líbero Badaró, 425 - Centro Histórico de São Paulo, São Paulo-SP, 01009-905.

DATA
 MAR.2024

TUNEL PARA CORREDOR TÉCNICO
 EM MARCENARIA COM ACABAMENTO EM PINTURA AUTOMOTIVA E CAVA
 DE NEONFLEX NAS LATERAIS E NO TETO.
 110 METROS LINEARES DE NEONFLEX RGB

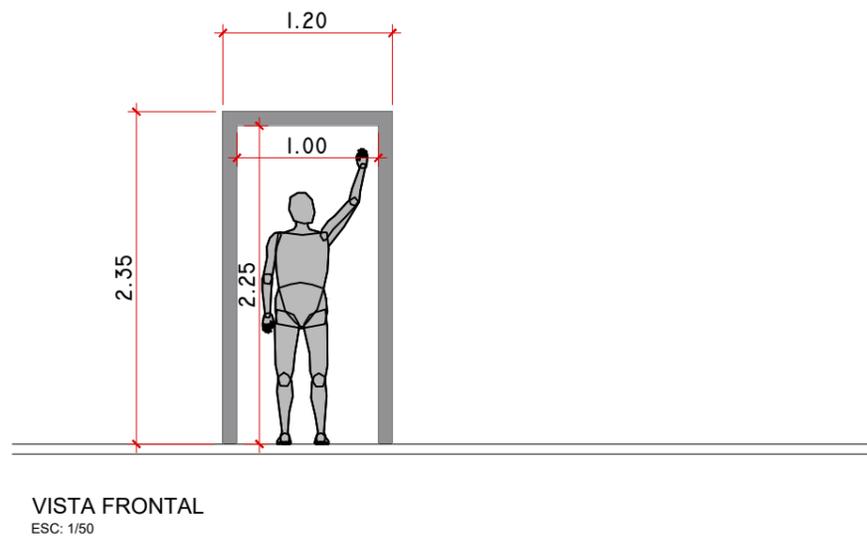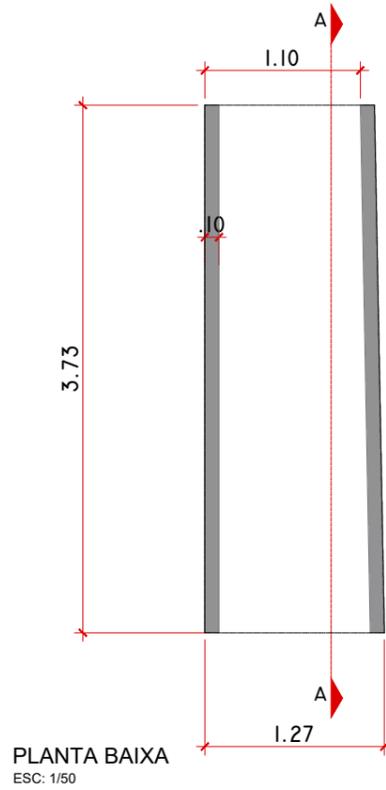

REFERÊNCIA 3D
 SEM ESCALA

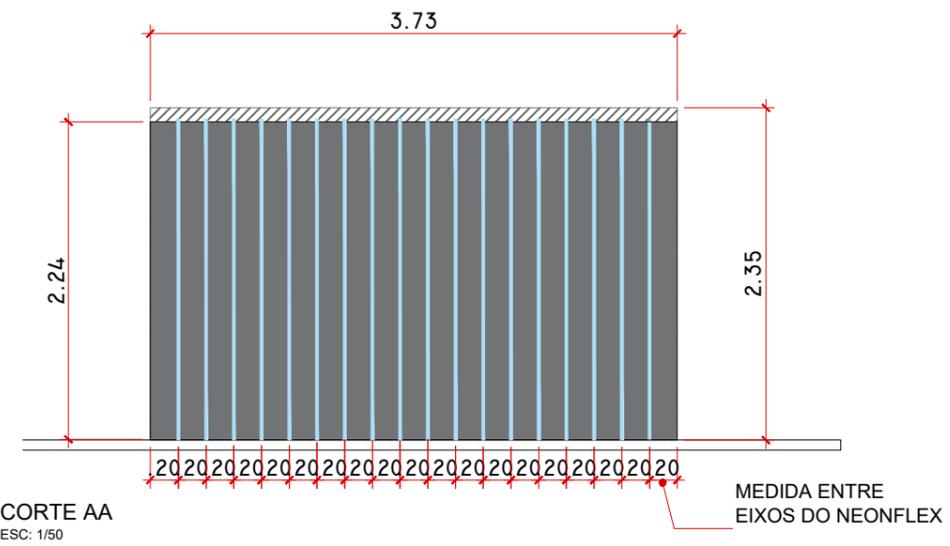

AGÊNCIA SÃO PAULO DE DESENVOLVIMENTO



PROJETO
TEIA GAMES

AMBIENTE
TÉRREO

FOLHA

ASSUNTO
 TÚNEL DO CORREDOR TÉCNICO
 PROJETO BÁSICO DE ARQUITETURA

ARQUITETOS (AS)
 GERÊNCIA DE PROJETOS E ESPAÇOS
 DE TRABALHO (GPET)


22/29

ENDEREÇO
 Rua Líbero Badaró, 425 - Centro Histórico de São Paulo, São Paulo-SP, 01009-905.

DATA
 MAR.2024

ARENA GAMER / LUMINÁRIAS BACKLIGHT


03 LUMINÁRIAS BACKLIGHT EM SERRALHERIA (METALON 15X15) COM FECHAMENTO EM ACRÍLICO. ILUMINAÇÃO EM TUBOLED OU TUBULAR. 12 LÂMPADAS RGB NO TOTAL

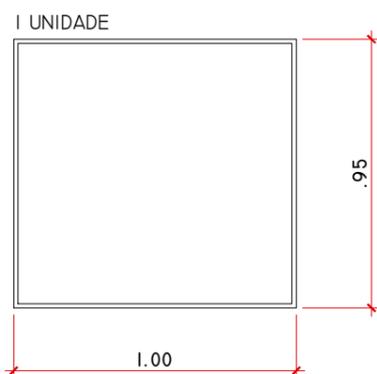


PLANTA BAIXA
ESC: 1/25




REFERÊNCIA 3D
SEM ESCALA

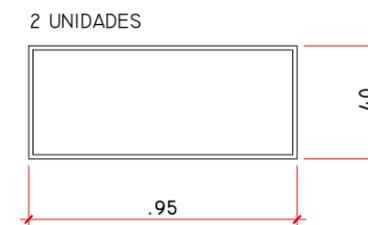


PLANTA BAIXA
ESC: 1/25

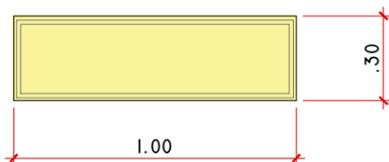


VISTA FRONTAL
ESC: 1/25

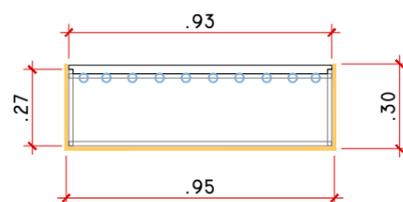

CORTE LATERAL
ESC: 1/25

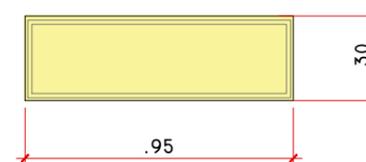

VISTA FRONTAL
ESC: 1/25

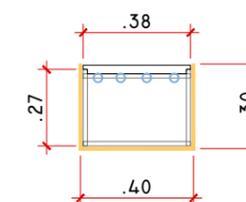

CORTE LATERAL
ESC: 1/25

AGÊNCIA SÃO PAULO DE DESENVOLVIMENTO



PROJETO
TEIA GAMES

AMBIENTE
TÉRREO

FOLHA

ASSUNTO
LUMINÁRIAS ARENA GAMER
PROJETO BÁSICO DE ARQUITETURA

ARQUITETOS (AS)
GERÊNCIA DE PROJETOS E ESPAÇOS
DE TRABALHO (GPET)


23/29

ENDEREÇO
Rua Líbero Badaró, 425 - Centro Histórico de São Paulo, São Paulo-SP, 01009-905.


DATA
MAR.2024

TUNEL DE ENTRADA

EM MARCENARIA COM ACABAMENTO EM PINTURA AUTOMOTIVA E CAVA DE NEONFLEX NAS LATERAIS E NO TETO. 100 METROS DE NEONFLEX RGB.

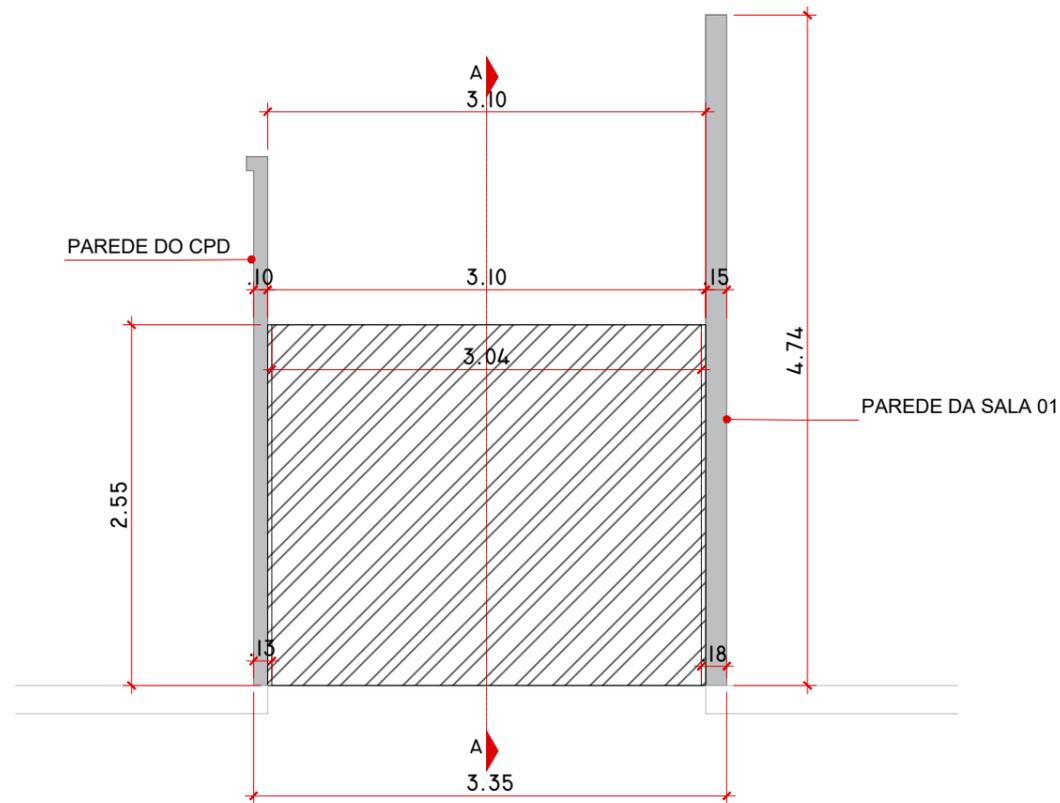


PLANTA BAIXA
ESC: 1/50

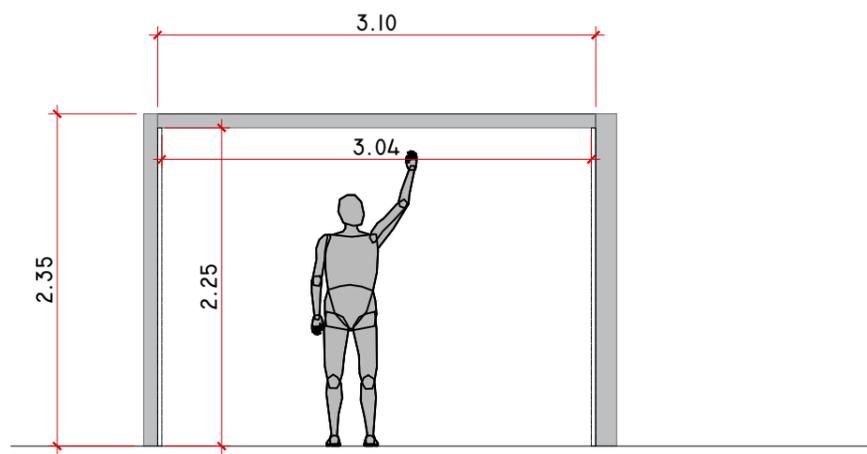

VISTA FRONTAL
ESC: 1/50



REFERÊNCIA 3D
SEM ESCALA

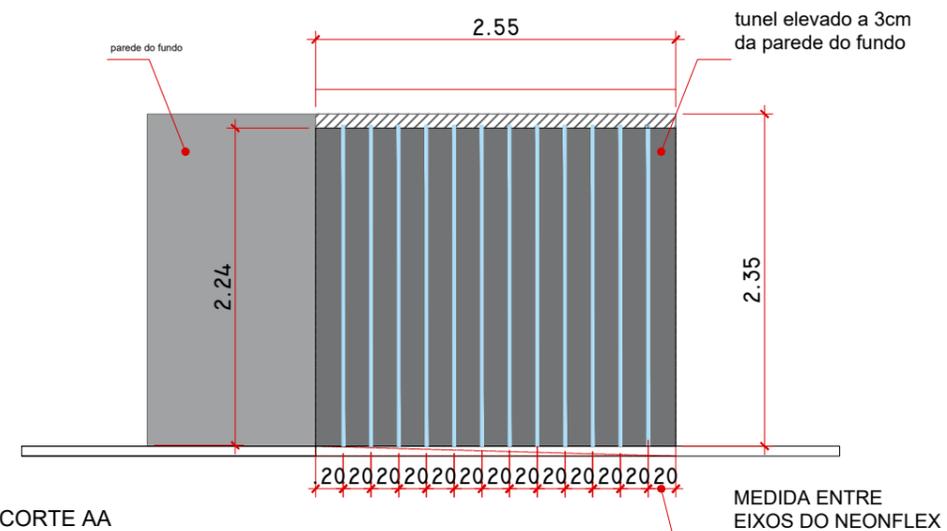

CORTE AA
ESC: 1/50

AGÊNCIA SÃO PAULO DE DESENVOLVIMENTO



PROJETO
TEIA GAMES

AMBIENTE
TÉRREO

FOLHA

ASSUNTO
TÚNEL DE ENTRADA
PROJETO BÁSICO DE ARQUITETURA

ARQUITETOS (AS)
GERÊNCIA DE PROJETOS E ESPAÇOS
DE TRABALHO (GPET)


24/29

ENDEREÇO
Rua Líbero Badaró, 425 - Centro Histórico de São Paulo, São Paulo-SP, 01009-905.

DATA
MAR.2024

BANCO

BANCO EM SERRALHERIA (METALON 20X20) + TELA METÁLICA COM ACABAMENTO EM PINTURA AUTOMOTIVA, TAMPO EM MDF 15MM PINTADO NA COR DO PROJETO.

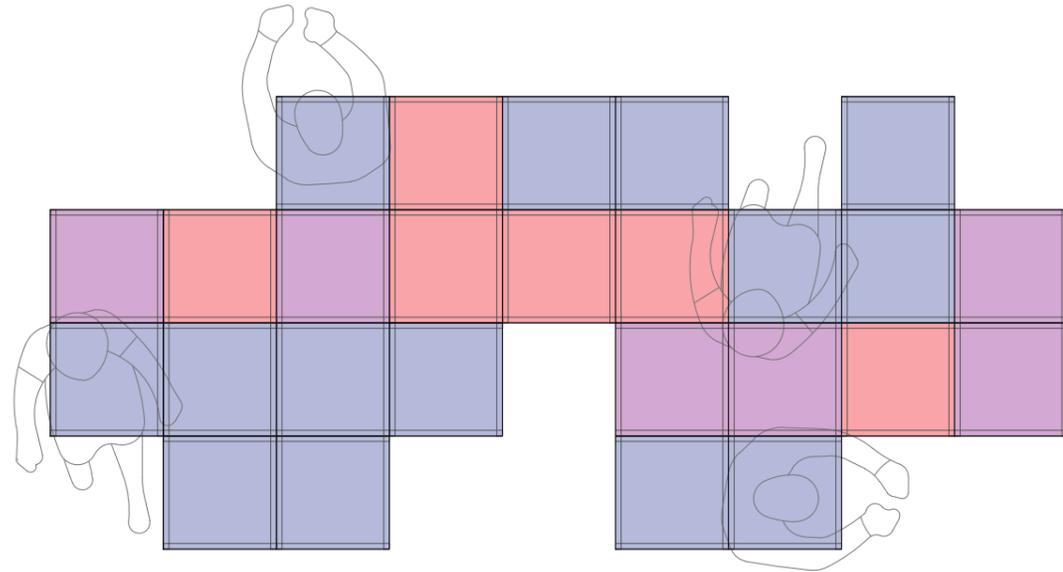


PLANTA BAIXA
ESC: 1/25

LEGENDA


-  METALON 20X20 PINTURA AUTOMOTIVA - H=0,40M
-  METALON 20X20 PINTURA AUTOMOTIVA - H=0,80M
-  METALON 20X20 PINTURA AUTOMOTIVA - H=1,20M



REFERÊNCIA 3D
SEM ESCALA

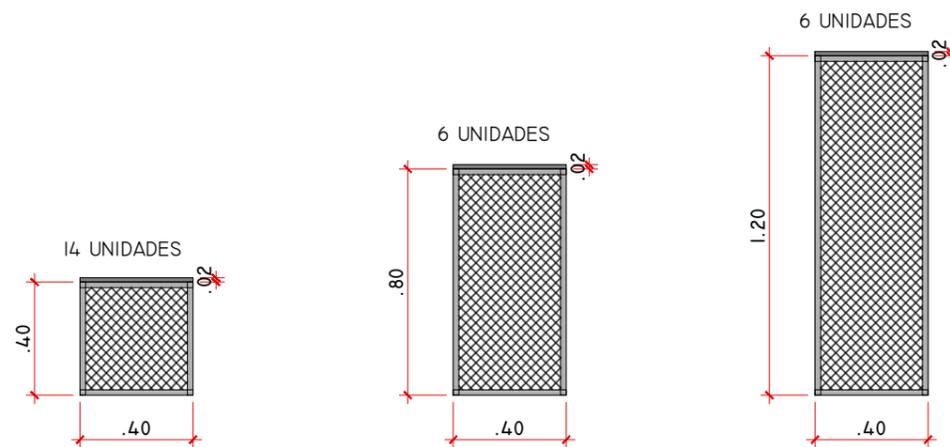

ELEVAÇÕES
ESC: 1/25

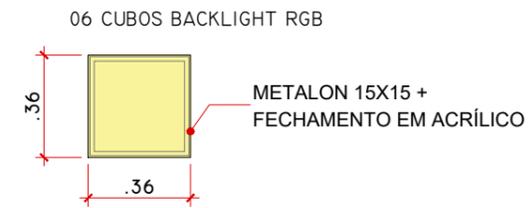

MEDIDA CUBO
BACKLIGHT
ESC: 1/25

AGÊNCIA SÃO PAULO DE DESENVOLVIMENTO

ADE SAMPA
AGÊNCIA SÃO PAULO DE DESENVOLVIMENTO

PROJETO
TEIA GAMES

AMBIENTE
TÉRREO

FOLHA


ASSUNTO
ARQUIBANCADA MENOR
PROJETO BÁSICO DE ARQUITETURA

ARQUITETOS (AS)
GERÊNCIA DE PROJETOS E ESPAÇOS
DE TRABALHO (GPET)

25/29

ENDEREÇO
Rua Líbero Badaró, 425 - Centro Histórico de São Paulo, São Paulo-SP, 01009-905.

DATA
MAR.2024

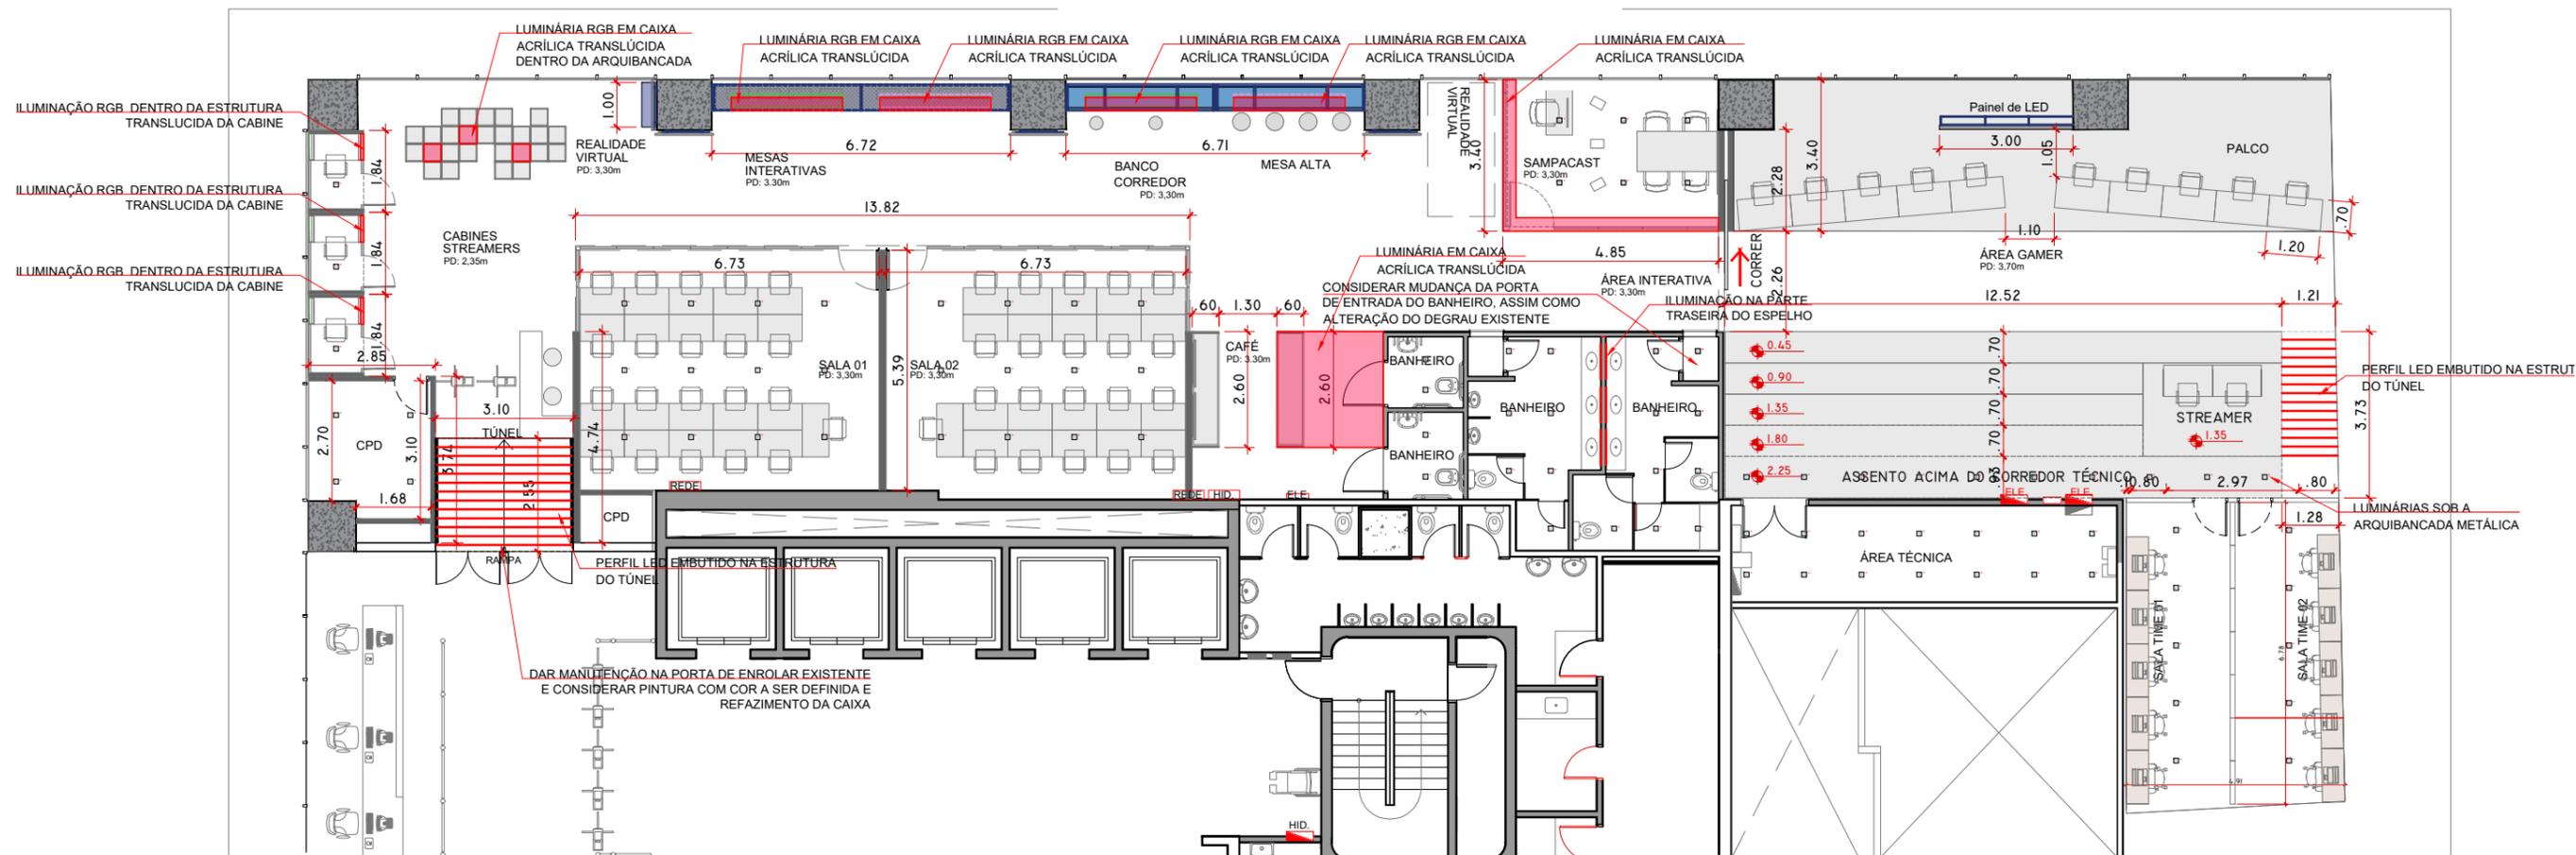

PLANTA DE LAYOUT
ESC: 1/150

LEGENDA DE ELÉTRICA	
	QUADRO AUXILIAR DE ENERGIA
	INTERRUPTOR SIMPLES DE UMA SEÇÃO- h= 1,10m DO PISO
	LUMINÁRIA DE EMBUTIR
	TOMADA SIMPLES DE MESA - PLUG
	TOMADA SIMPLES - BAIXA - H=35cm
	TOMADA SIMPLES - MÉDIA - H=80cm
	TOMADA SIMPLES - ALTA - H=280cm
	ELETROCALHA 20cm x 10cm

AGÊNCIA SÃO PAULO DE DESENVOLVIMENTO

PROJETO
TEIA GAMES

ASSUNTO
PLANTA TÉRREO - EXISTENTE
PROJETO BÁSICO DE ARQUITETURA

ENDEREÇO
Rua Líbero Badaró, 425 - Centro Histórico de São Paulo, São Paulo-SP, 01009-905.

AMBIENTE
TÉRREO


ARQUITETOS (AS)
GERÊNCIA DE PROJETOS E ESPAÇOS
DE TRABALHO (GPET)

ADE SAMPA
AGÊNCIA SÃO PAULO DE DESENVOLVIMENTO

FOLHA

26/29

DATA
MAR.2024

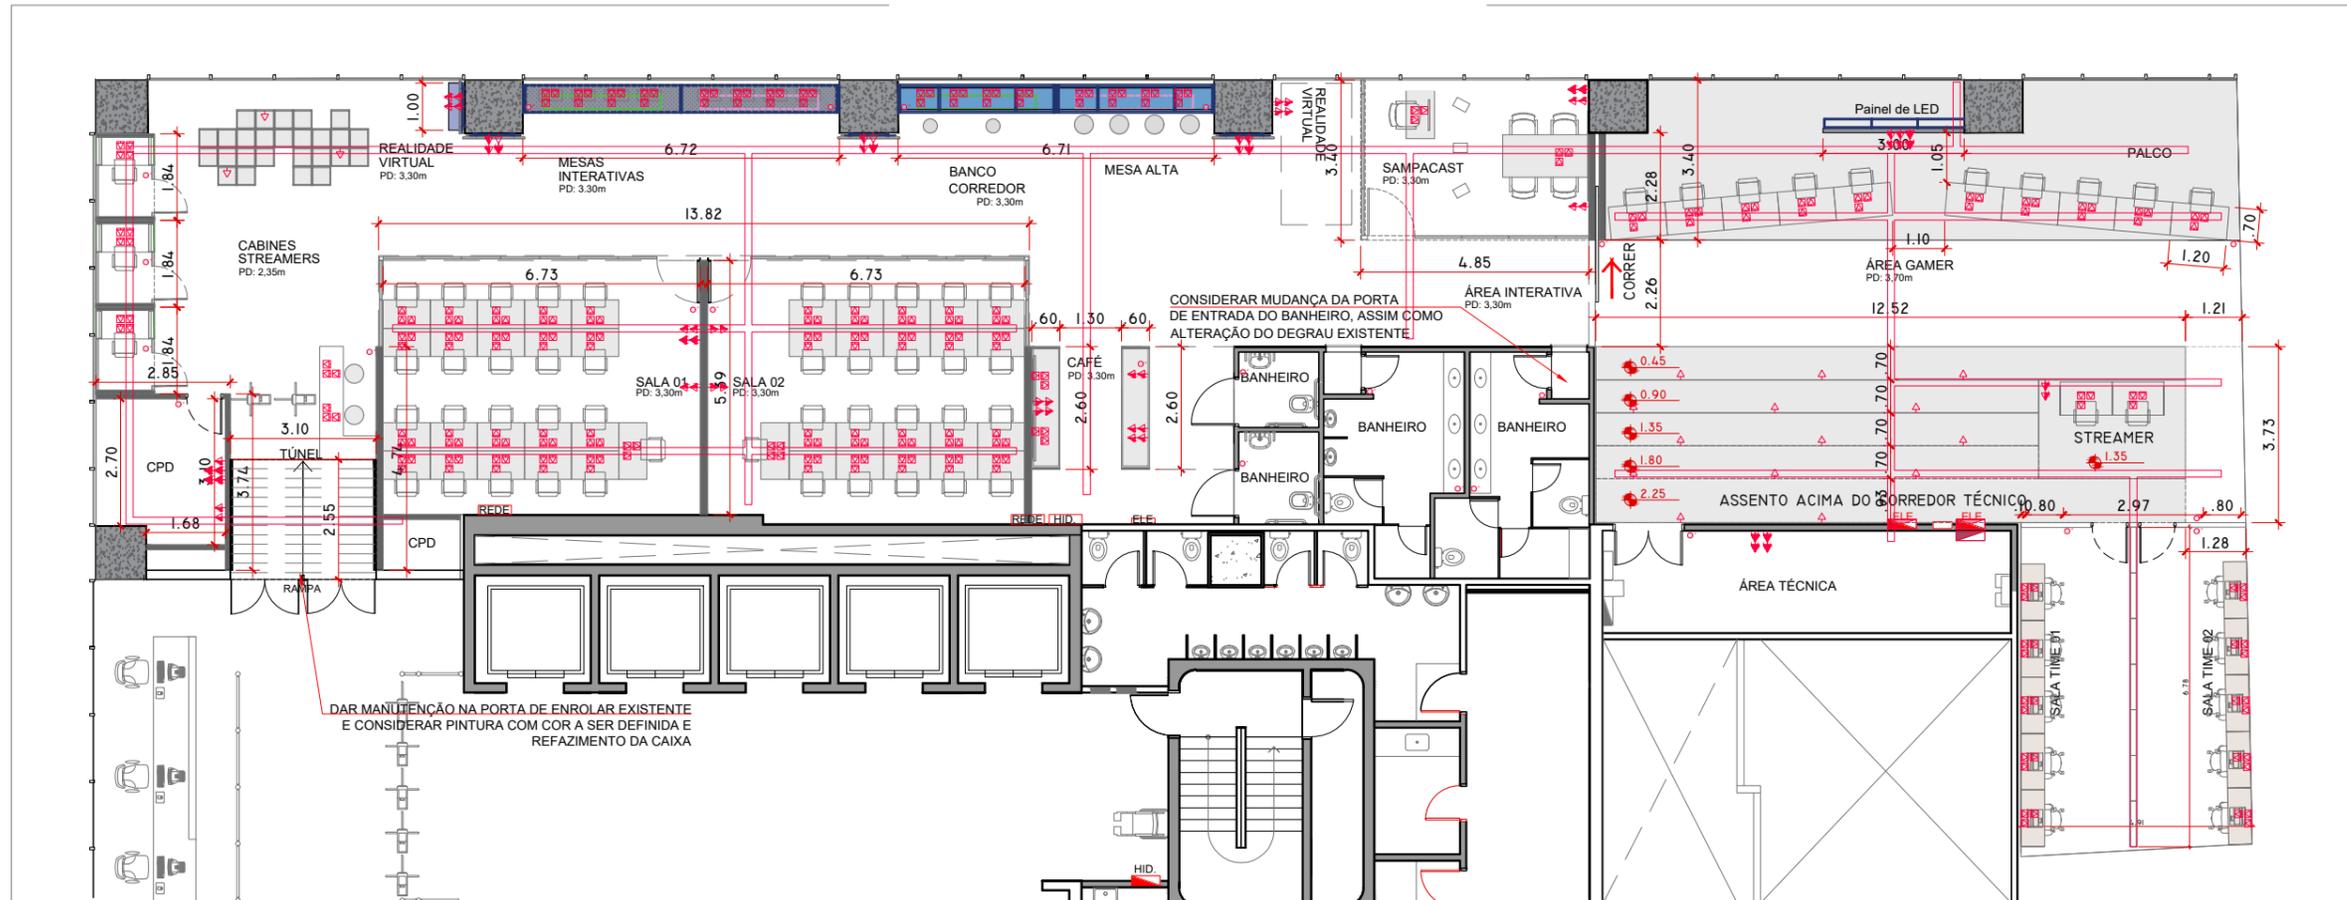

LEGENDA DE ELÉTRICA			
	QUADRO AUXILIAR DE ENERGIA		TOMADA SIMPLES - BAIXA - H=35cm
	INTERRUPTOR SIMPLES DE UMA SEÇÃO- h= 1,10m DO PISO		TOMADA SIMPLES - MÉDIA - H=80cm
	LUMINÁRIA DE EMBUTIR		TOMADA SIMPLES - ALTA - H=280cm
	TOMADA SIMPLES DE MESA - PLUG		ELETROCALHA SUPERIOR 20cm x 10cm

AGÊNCIA SÃO PAULO DE DESENVOLVIMENTO

PROJETO
TEIA GAMES

ASSUNTO
PLANTA TÉRREO - EXISTENTE
PROJETO BÁSICO DE ARQUITETURA

ENDEREÇO
Rua Líbero Badaró, 425 - Centro Histórico de São Paulo, São Paulo-SP, 01009-905.

AMBIENTE
TÉRREO


ARQUITETOS (AS)
GERÊNCIA DE PROJETOS E ESPAÇOS
DE TRABALHO (GPET)

ADE SAMP
AGÊNCIA SÃO PAULO DE DESENVOLVIMENTO

FOLHA

27 / 29

DATA
MAR.2024

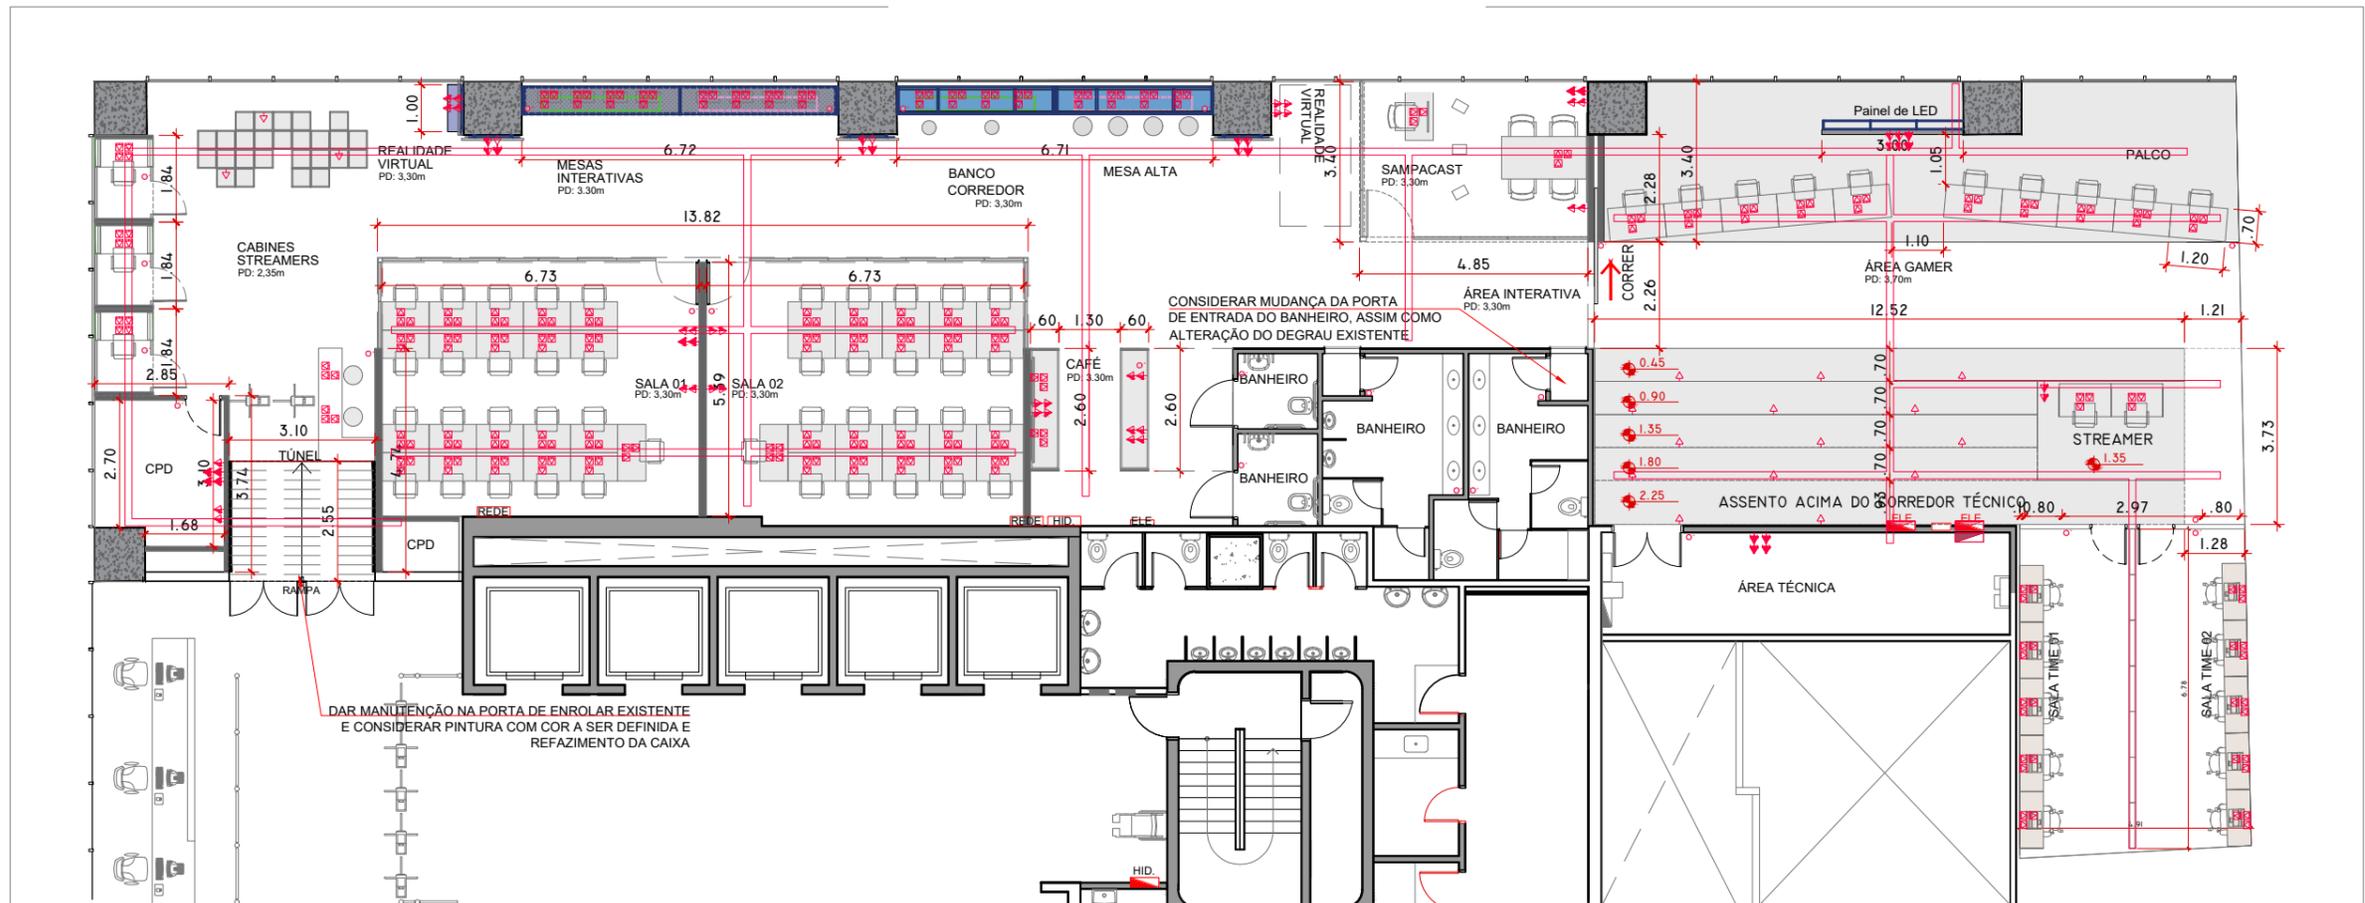

ELETROCALHA INFERIOR
ESC.: 1:125

LEGENDA	
	QUADRO AUXILIAR DE ENERGIA
	INTERRUPTOR SIMPLES DE UMA SEÇÃO - h= 1,10m DO PISO
	LUMINÁRIA DE EMBUTIR
	TOMADA SIMPLES DE MESA - PLUG
	TOMADA SIMPLES - BAIXA - H=35cm
	TOMADA SIMPLES - MÉDIA - H=80cm
	TOMADA SIMPLES - ALTA - H=280cm
	ELETROCALHA 20cm x 10cm

AGÊNCIA SÃO PAULO DE DESENVOLVIMENTO

PROJETO
TEIA GAMES

ASSUNTO
PLANTA TÉRREO - EXISTENTE
PROJETO BÁSICO DE ARQUITETURA

ENDEREÇO
Rua Líbero Badaró, 425 - Centro Histórico de São Paulo, São Paulo-SP, 01009-905.

AMBIENTE
TÉRREO

ARQUITETOS (AS)
GERÊNCIA DE PROJETOS E ESPAÇOS
DE TRABALHO (GPET)

ADE SAMPA
AGÊNCIA SÃO PAULO DE DESENVOLVIMENTO

FOLHA

28/29

DATA
MAR.2024

