

Exportado em 30/06/2025 às 14:52h.

Inventário 0008

Data: 30/06/2025

Localização: R.Dr. Antonino dos Santos Rocha, 2586

Descrição: Cadastro arbóreo


Metodologia: Censo

Área total: 2.668,59 m²


PARCELA	Latitude	Longitude	Inventariante	Material de coleta	Cód. Coleta
Número	-	-	Biol. Rodrigo Silva e Eng. Agro. Luciana	Não	

INDIVÍDUOS	Parcela	Indivíduo	Fuste	Nome comum	Espécie	Origem	CAP (cm)	Altura total (m)	Altura comercial (m)	Material coletado?	Código de coleta	Observação	Latitude	Longitude
	1	0001	01	Ipê-amarelo-cascudo	<i>Handroanthus chrysotrichus</i>	Nativa	51	6	-	Não	-	Satisfatório	-23.55907	-46.664911
	1	0002	01	Acácia	<i>Fabaceae</i>	Nativa	68	8	-	Não	-	Satisfatório	-23.556064	-46.664864
	1	0003	01	Não identificada	Não identificada	Nativa	119	8	-	Não	-	Satisfatório	-23.556002	-46.664908
	1	0004	01	Eucalipto	<i>Eucalyptus sp</i>	Exótica	209	20	-	Não	-	Satisfatório	-23.556031	-46.664853
	1	0005	01	Não identificada	Não identificada	Nativa	34	7	-	Não	-	Satisfatório	-23.556107	-46.664967
	1	0006	01	Eucalipto	<i>Eucalyptus sp</i>	Exótica	157	20	-	Não	-	Satisfatório	-23.556161	-46.664799
	1	0007	01	Ipê-roxo	<i>Handroanthus sp</i>	Nativa	152	18	-	Não	-	Satisfatório	-23.556206	-46.664854
	1	H5890867	01	Abacateiro	<i>Persea americana</i>	Exótica	128.5	15	-	Não	-	Regular	-23.556156	-46.665017
	1	H5890331	01	Pata-de-vaca	<i>Bauhinia sp</i>	Exótica	45	4	-	Não	-	Satisfatório	-23.556221	-46.665045
	1	0010	01	Abacateiro	<i>Persea americana</i>	Exótica	131	10	-	Não	-	Satisfatório	-23.556067	-46.66505
	1	0011	01	Eucalipto	<i>Eucalyptus sp</i>	Exótica	198	23	-	Não	-	Satisfatório	-23.555969	-46.664989
	1	0012	01	Figueira	<i>Ficus benjamina</i>	Exótica	275	20	-	Não	-	Regular	-23.556001	-46.665083
	1	H5890797	01				84	9	-	Não	-	Satisfatório	-23.556023	-46.66511
		02					71	9	-					
		03					74	9	-					
	1	0014	01	Sibipiruna	<i>Caesalpinia pluviosa</i>	Nativa	108	10	-	Não	-	Satisfatório	-23.556051	-46.665211
	1	0015	01				18	3	-					
		02					25	3	-					
		03					9	3	-					
	1	0016	01	Abacateiro	<i>Persea americana</i>	Exótica	134.5	10	-	Não	-	Não satisfatório - Lesão grande com ataque de xilófagos	-23.556112	-46.665139
	1	0017	01	Figueira	<i>Ficus benjamina</i>	Exótica	270	15	-	Não	-	Satisfatório	-23.556166	-46.665158
	1	0018	01				50.5	6	-	Não	-	Satisfatório	-23.556257	-46.665193
	1	0019	01	Eucalipto	<i>Eucalyptus sp</i>	Exótica	197	22	-	Não	-	Satisfatório	-23.556222	-46.665159
	1	0020	01				42	7	-	Não	-	Satisfatório	-23.556328	-46.665254
	1	H5890866	01	Ipê-amarelo-cascudo	<i>Handroanthus chrysotrichus</i>	Nativa	25	7	-	Não	-	Satisfatório	-23.556325	-46.665365
	1	H5890341	01	Figueira	<i>Ficus benjamina</i>	Exótica	270	18	-	Não	-	Satisfatório	-23.556288	-46.665221
	1	H5890796	01	Alfeneiro	<i>Ligustrum lucidum</i>	Exótica	81.5	8	-	Não	-	Satisfatório	-23.556274	-46.665205
	1	H5890314	01	Eucalipto	<i>Eucalyptus sp</i>	Exótica	92	18	-	Não	-	Satisfatório	-23.556317	-46.665241
	1	H5890315	01	Pata-de-vaca	<i>Bauhinia sp</i>	Exótica	45	7	-	Não	-	Satisfatório	-23.556326	-46.665159
	1	H5890871	01	Abacateiro	<i>Persea americana</i>	Exótica	65	10	-	Não	-	Satisfatório	-23.556311	-46.665142
	1	H5891116	01	Abacateiro	<i>Persea americana</i>	Exótica	51	7	-	Não	-	Satisfatório	-23.556316	-46.665136
	1	H5890317	01	Figueira	<i>Ficus benjamina</i>	Exótica	252.5	18	-	Não	-	Regular	-23.556351	-46.665131
	1	H5890316	01				70	9	-	Não	-			
		02					16.5	3	-					
		03					11.5	3	-					
				Pitangueira	<i>Eugenia uniflora</i>	Nativa	10	3	-			Satisfatório	-23.556358	-46.665071
	1	H5890347	01	Ipê-amarelo-cascudo	<i>Handroanthus chrysotrichus</i>	Nativa	24	5	-	Não	-	Satisfatório	-23.556304	-46.665076
	1	H5890368	01	Figueira	<i>Ficus microcarpa</i>	Exótica	127	20	-	Não	-	Satisfatório	-23.556386	-46.664999
	1	H5890342	01	Ipê	<i>Handroanthus sp</i>	Nativa	44.5	8	-	Não	-	Satisfatório	-23.556424	-46.665019
	1	H5890343	01	Goiabeira	<i>Psidium guajava</i>	Nativa	32	5	-	Não	-	Satisfatório	-23.556411	-46.66511
	1	H5890338	01	Eucalipto	<i>Eucalyptus sp</i>	Exótica	226	28	-	Não	-	Satisfatório	-23.556414	-46.665105
	1	H5890951	01	Ipê-amarelo-cascudo	<i>Handroanthus chrysotrichus</i>	Nativa	30	5	-	Não	-	Satisfatório	-23.556418	-46.665135
	1	H5890339	01	Abacateiro	<i>Persea americana</i>	Exótica	54	8	-	Não	-	Satisfatório	-23.556415	-46.664947
	1	H5890340	01	Ipê-roxo	<i>Handroanthus sp</i>	Nativa	17	2.5	-	Não	-	Satisfatório	-23.556339	-46.664951
	1	H5890345	01	Eucalipto	<i>Eucalyptus sp</i>	Exótica	289	25	-	Não	-	Satisfatório	-23.556404	-46.664955
	1	H5890952	01	Eucalipto	<i>Eucalyptus sp</i>	Exótica	148	23	-	Não	-	Satisfatório	-23.556364	-46.664915
	1	H5890329	01				70.5	18	-					
		02					79	18	-					
	1	H5890330	01	Ipê-amarelo-cascudo	<i>Handroanthus chrysotrichus</i>	Nativa	26	3	-	Não	-	Satisfatório	-23.556391	-46.664858
	1	H5890328	01	Figueira	<i>Ficus benjamina</i>	Exótica	190	15	-	Não	-	Satisfatório	-23.556361	-46.664832
	1	H5890956	01	Pitangueira	<i>Eugenia uniflora</i>	Nativa	24	2.5	-	Não	-	Satisfatório	-23.556332	-46.664814
	1	H5890953	01				19	2.5	-					
		02					9	2.5	-					
		03					13	20.5	-					
		04					10	20.5	-					
		05					7	2.5	-					
		06					4	2.5	-					
				Alfeneiro	<i>Ligustrum lucidum</i>	Exótica						Regular	-23.556365	-46.664682


1	H5890957	01	Mangueira	<i>Mangifera indica</i>	Exótica	54.5	6.8	-	Não	-	Satisfatório	-23.556428	-46.664919
1	h5890958	01	Alfeneiro	<i>Ligustrum lucidum</i>	Exótica	42	6.5	-	Não	-	Satisfatório	-23.556412	-46.664857
1	h5890334	01	Eucalipto	<i>Eucalyptus sp</i>	Exótica	144	25	-	Não	-	Satisfatório	-23.556462	-46.664817
1	h5890335	01	Alfeneiro	<i>Ligustrum lucidum</i>	Exótica	26	4.5	-	Não	-	Satisfatório	-23.556427	-46.664781
1	02					15.5	4.5						
1	H5890337	01	Ipê-amarelo-cascudo	<i>Handroanthus chrysotrichus</i>	Nativa	30.5	5	-	Não	-	Satisfatório	-23.556397	-46.664755
1	H5890302	01	Eucalipto	<i>Eucalyptus sp</i>	Exótica	226	25	-	Não	-	Satisfatório	-23.556356	-46.664785
1	H5890869	01	Abacateiro	<i>Persea americana</i>	Exótica	67	12	-	Não	-	Satisfatório	-23.55644	-46.664741
1	H5890300	01	Eucalipto	<i>Eucalyptus sp</i>	Exótica	30.5	2.5	-	Não	-	Não satisfatório - Sugiro supressão e compensação	-23.556353	-46.664762
1	H5890303	01	Ipê-amarelo-cascudo	<i>Handroanthus chrysotrichus</i>	Nativa	26.5	5.5	-	Não	-	Satisfatório	-23.556361	-46.664755
1	H5890955	01	Pau-brasil	<i>Paubrasilia echinata</i>	Nativa	17	4	-	Não	-	Regular	-23.556357	-46.664685
1	H5890313	01	Abacateiro	<i>Persea americana</i>	Exótica	69.5	15	-	Não	-	Satisfatório	-23.556347	-46.664666
		01				26.5	3.5						
		02				32	5						
		03				37	5						
		04				44	5						
1	H5890297	01	Amoeira	<i>Morus nigra</i>	Exótica	19	3	-	Não	-	Regular	-23.556308	-46.664684
1	02					30.5	3	-					
1	H5890327	01	Ipê-amarelo-cascudo	<i>Handroanthus chrysotrichus</i>	Nativa	46	7	-	Não	-	Satisfatório	-23.556312	-46.664725
1	H5890323	01	Eucalipto	<i>Eucalyptus sp</i>	Exótica	262	22	-	Não	-	Satisfatório	-23.556286	-46.66479
1	H5890344	01	Tangerina	<i>Citrus reticulata</i>	Exótica	23.5	3.5	-	Não	-	Satisfatório	-23.556296	-46.664822
1	H5890332	01	Pitangueira	<i>Eugenia uniflora</i>	Nativa	2.6	3.5	-	Não	-	Satisfatório	-23.55646	-46.664816
		02				30	3						

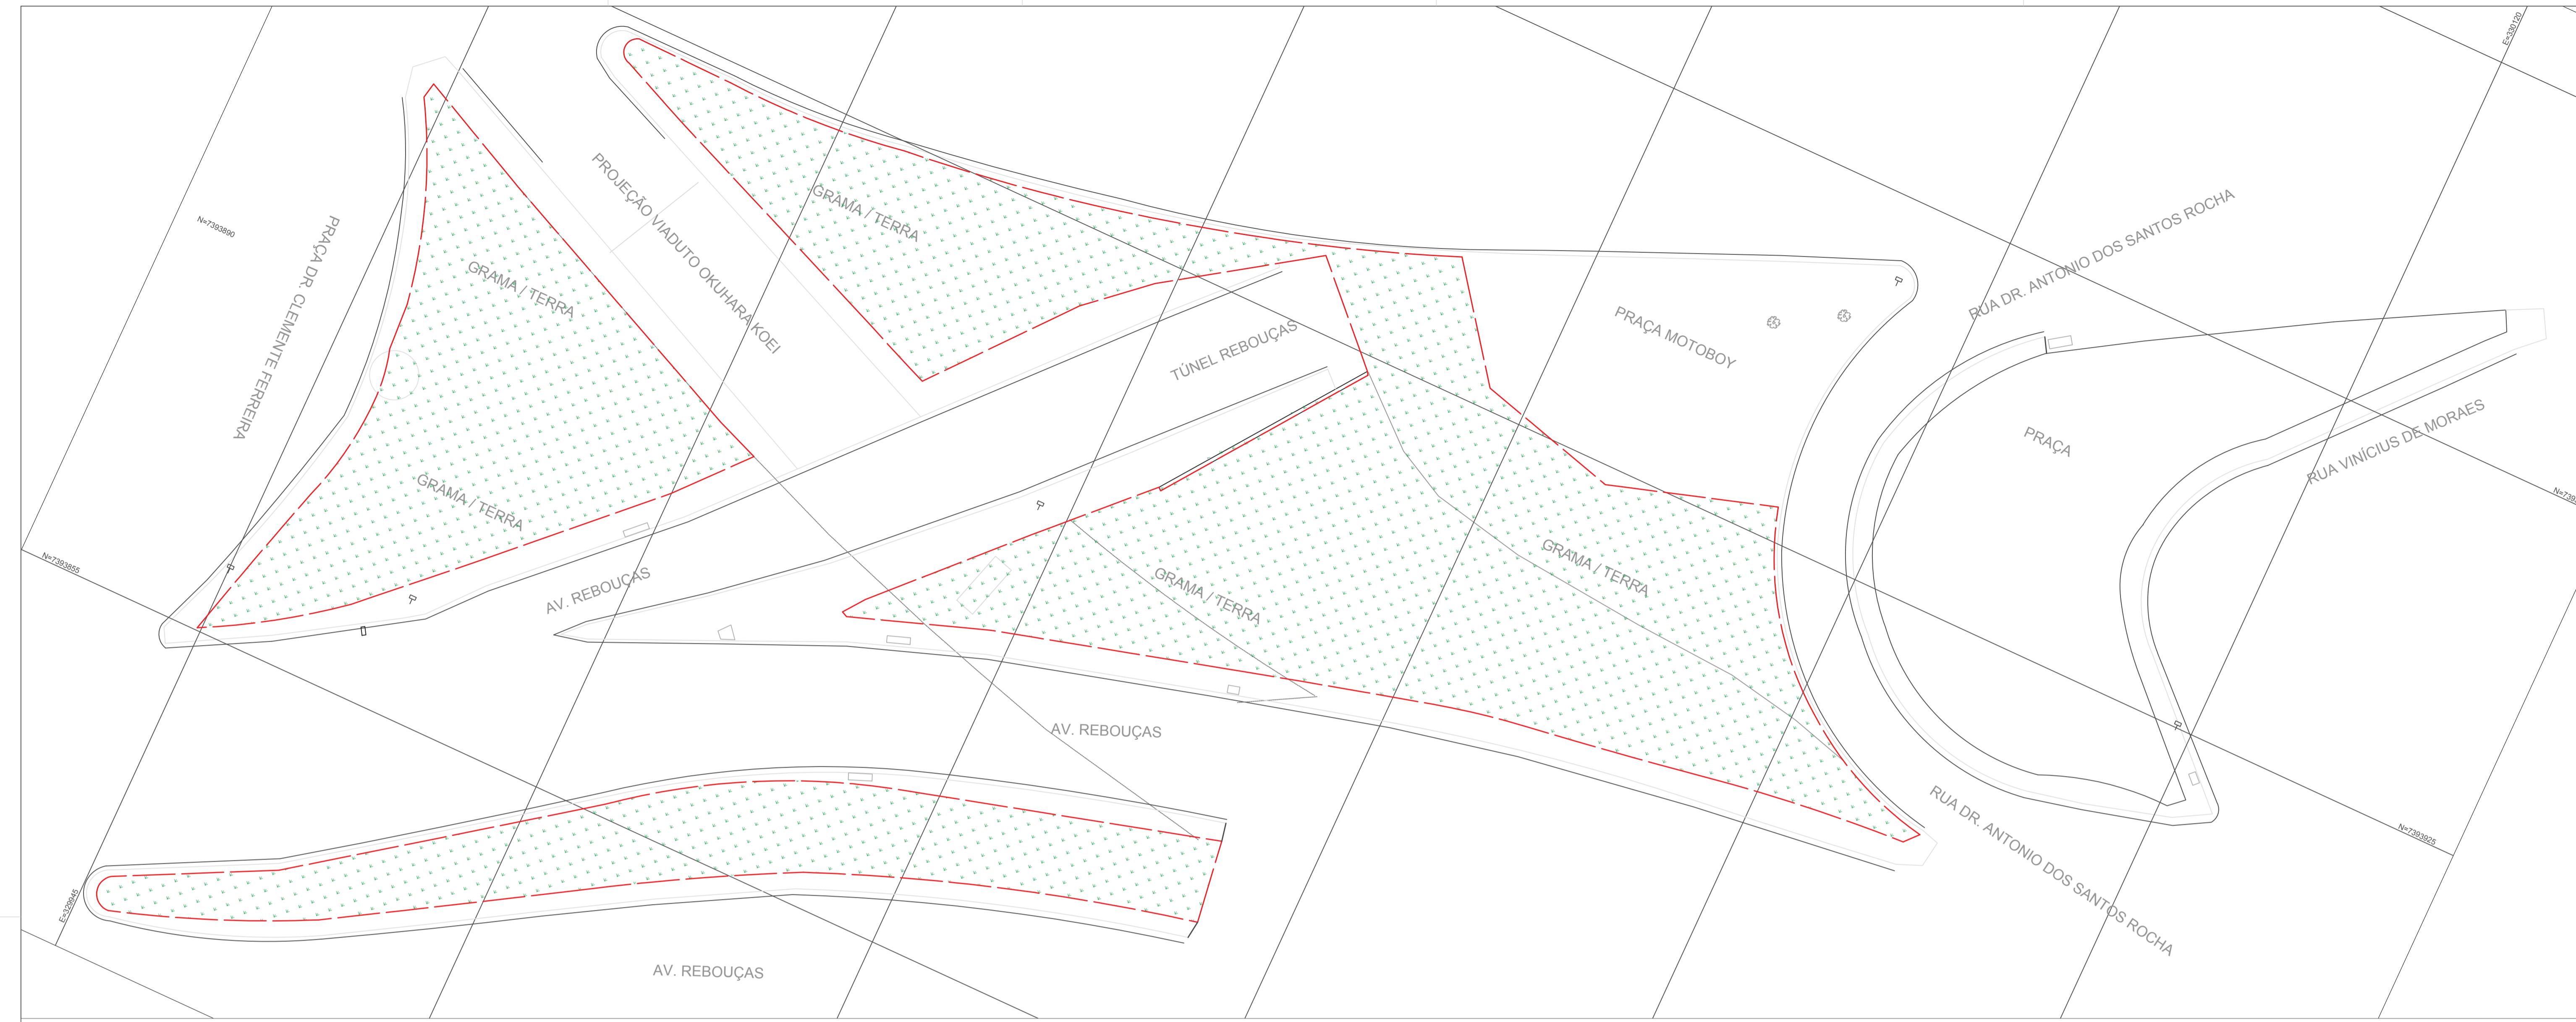


IMPLEMENTAÇÃO
Esc. 1:300

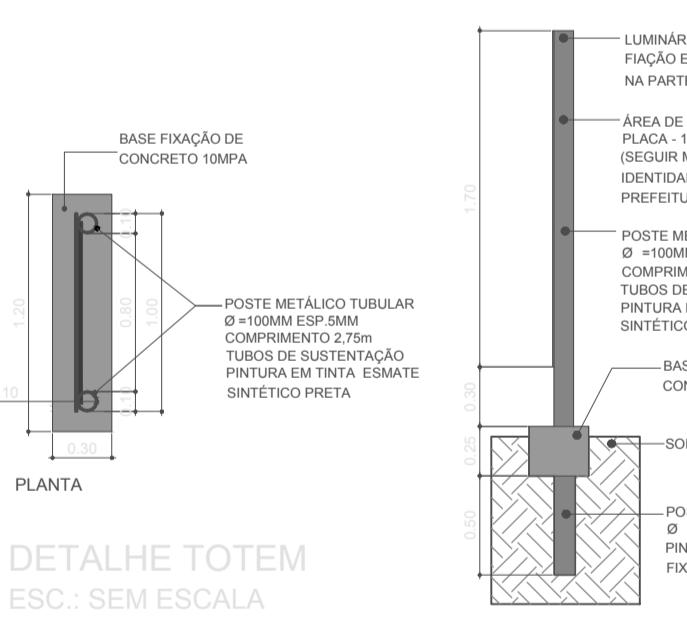

DETALHE TOTEM
ESC. SEM ESCALA

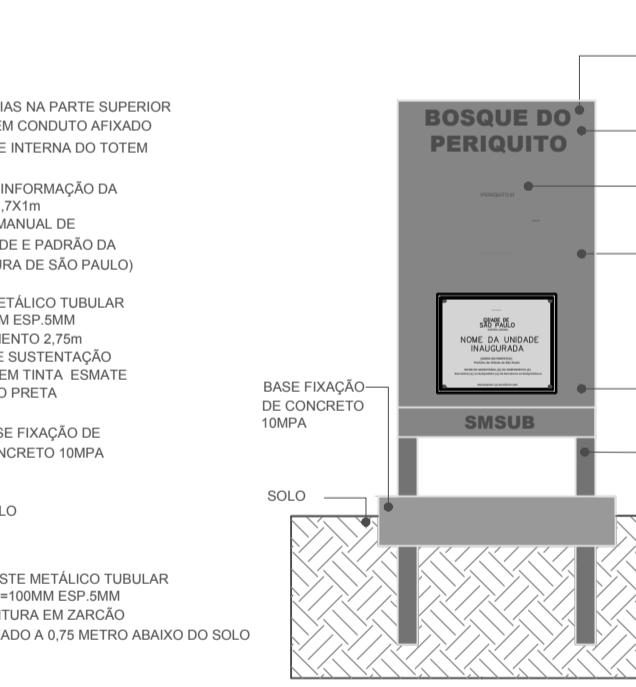

ELEVACAO
CORTES
ELEVACAO
OBS: A foto apresentada no modelo do Totem é meramente ilustrativa, caso a execução do projeto utilize foto da qual possuir direitos sobre a imagem.

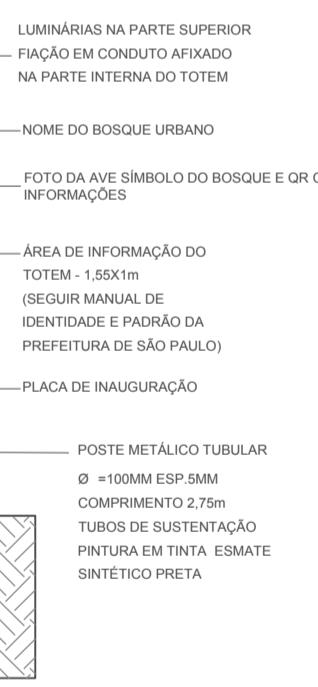

ELEVACAO

CORTE

ELEVACAO

OBS:

A foto apresentada no modelo do Totem é meramente ilustrativa, caso a execução do projeto utilize foto da qual possuir direitos sobre a imagem.



ELEVACAO



ELEVACAO



 

ELEVACAO




ELEVACAO




ELEVACAO



ELEVACAO

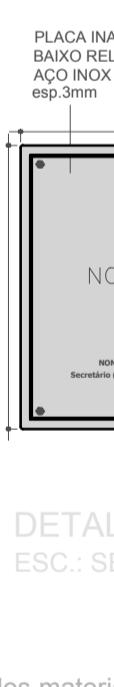


ELEVACAO

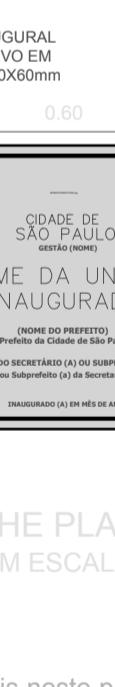


ELEVACAO



ELEVACAO

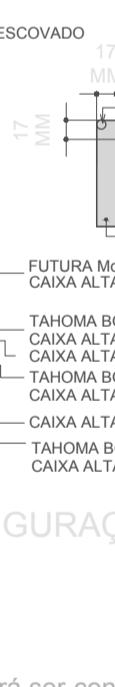

ELEVACAO

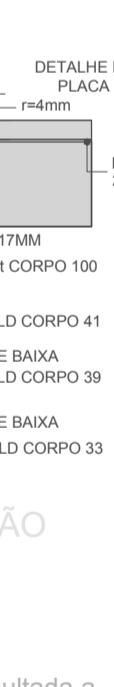

ELEVACAO



ELEVACAO



ELEVACAO

ELEVACAO

ELEVACAO

ELEVACAO

ELEVACAO

ELEVACAO

ELEVACAO

ELEVACAO

